



Uitsnede plattegrond
1:100

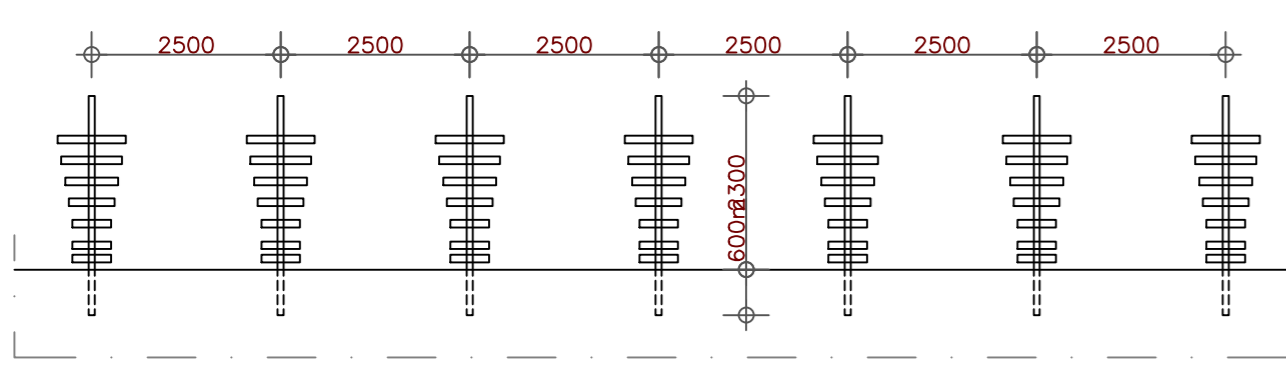

Doorsnede rijen
1:100

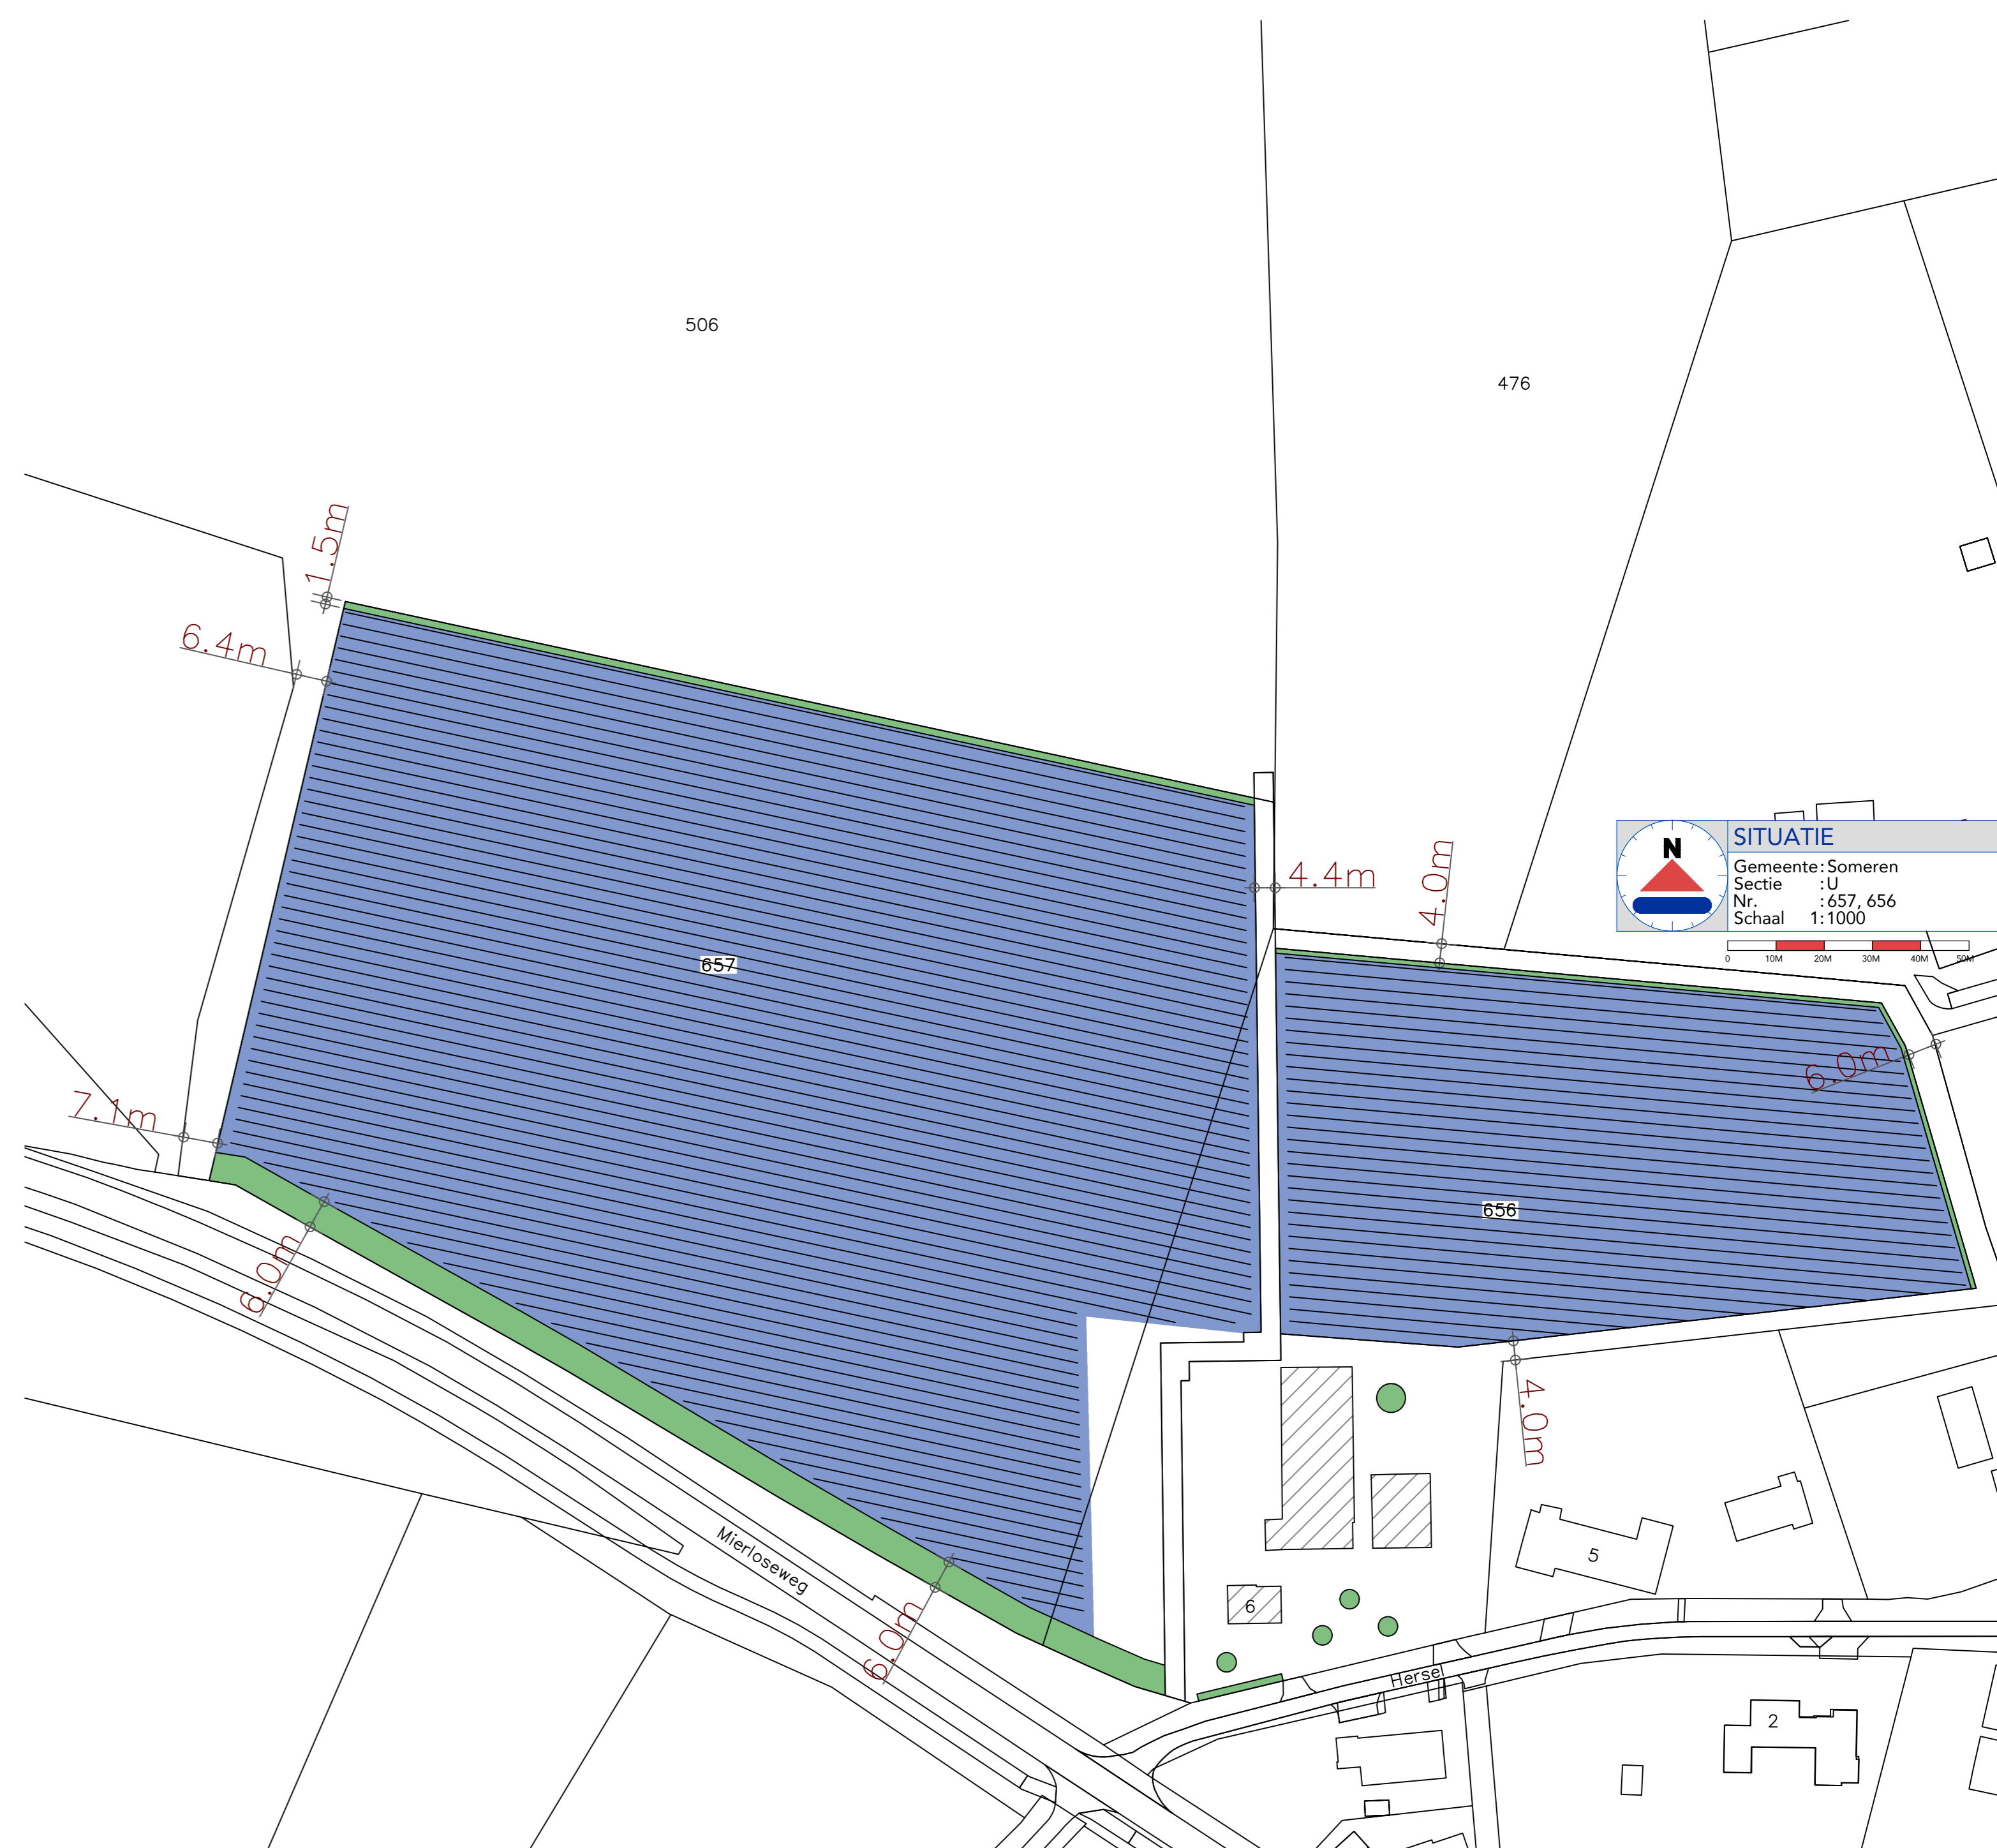

SITUATIE
 Gemeente: Someren
 Sectie: 1U
 Nr.: 657, 656
 Schaal: 1:1000

- Landschappelijke inpassing
- Teeltondersteunde voorzieningen

Definitief

WERK: Teeltondersteunende voorzieningen
 ONDERWERP: Bouwplan

PROJECTADRES: Hersel 6 te Lierop

OPDRACHTGEVER: Thwan van Gennip B.V.
 Eindje 6
 5715 PK Lierop

PROJECTNR.: 5876OM
 BLADNUMMER: B_01
 PROJECTLEIDER:
 TEKENAAR:
 DATUM: 13-07-2022

G E W I J Z I G D
 A 08-09-2022/P.V.
 B 07-11-2022/P.V.
 C
 D
 E

SCHAAL: 1:100
 FORMAAT: 739x841

Geling Advies
 Geling Advies | Postbus 12 | 5845 ZG Sint Anthonis | +31 (0) 493 59 75 00 | info@gelingadvies.nl | www.gelingadvies.nl | KvK 17220016
 Hoofadres: Burg. Willems 110 | Postbus 1 | Geling Advies is onderdeel van GSA Adviesgroep. © GSA 2017. ALLE RECHTEN VOORBEHOUDEN.