


Kadastrale Gegevens
 Gem: Someren
 Sectie: R No: 664 665
 666 663 980

TOP: 51 Oost
 Eindhoven
 Sek: 1: 25000

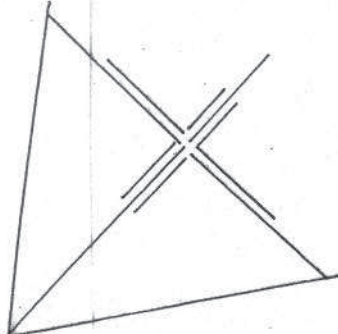

Mestbassin
 v. buven

Stal v.
 buven

Stal
 v.
 buven

Totaal beplanting
 binnen bouwvlak

Vak I	1300 m ² bospl.
Vak II	700 m ² „ + bomen
Vak III	80 m ² haag
Vak IV	2900 m ² boomg. 700 m Weetje met best. bomen
Totaal	5980 m² L. inp.

III
 Beukenhaag
 = 80 m²

IV Weetje + boomgaard
 = 3400 m²
 8 st. Hoogstam
 Fruit


Beukenhaag
 reeds geplant

Gemeente Someren.
 Erfbeplantingsplan voor: Twan Engelen, De Hoof 26,
 5712 LM Someren.

Aanleg erf- + landschappelijke beplanting rond bedrijf aan de Zandstraat 99.

Frans van Sleuwen beplantingen
 Irenestraat 11
 5427 CV Boekel
 tel. 0492-321897
 fax. 0492-324722

Schaal: 1: 1000
 Datum: 21 december 2010
 Gew:
 contact Crijns Rentmeesters.

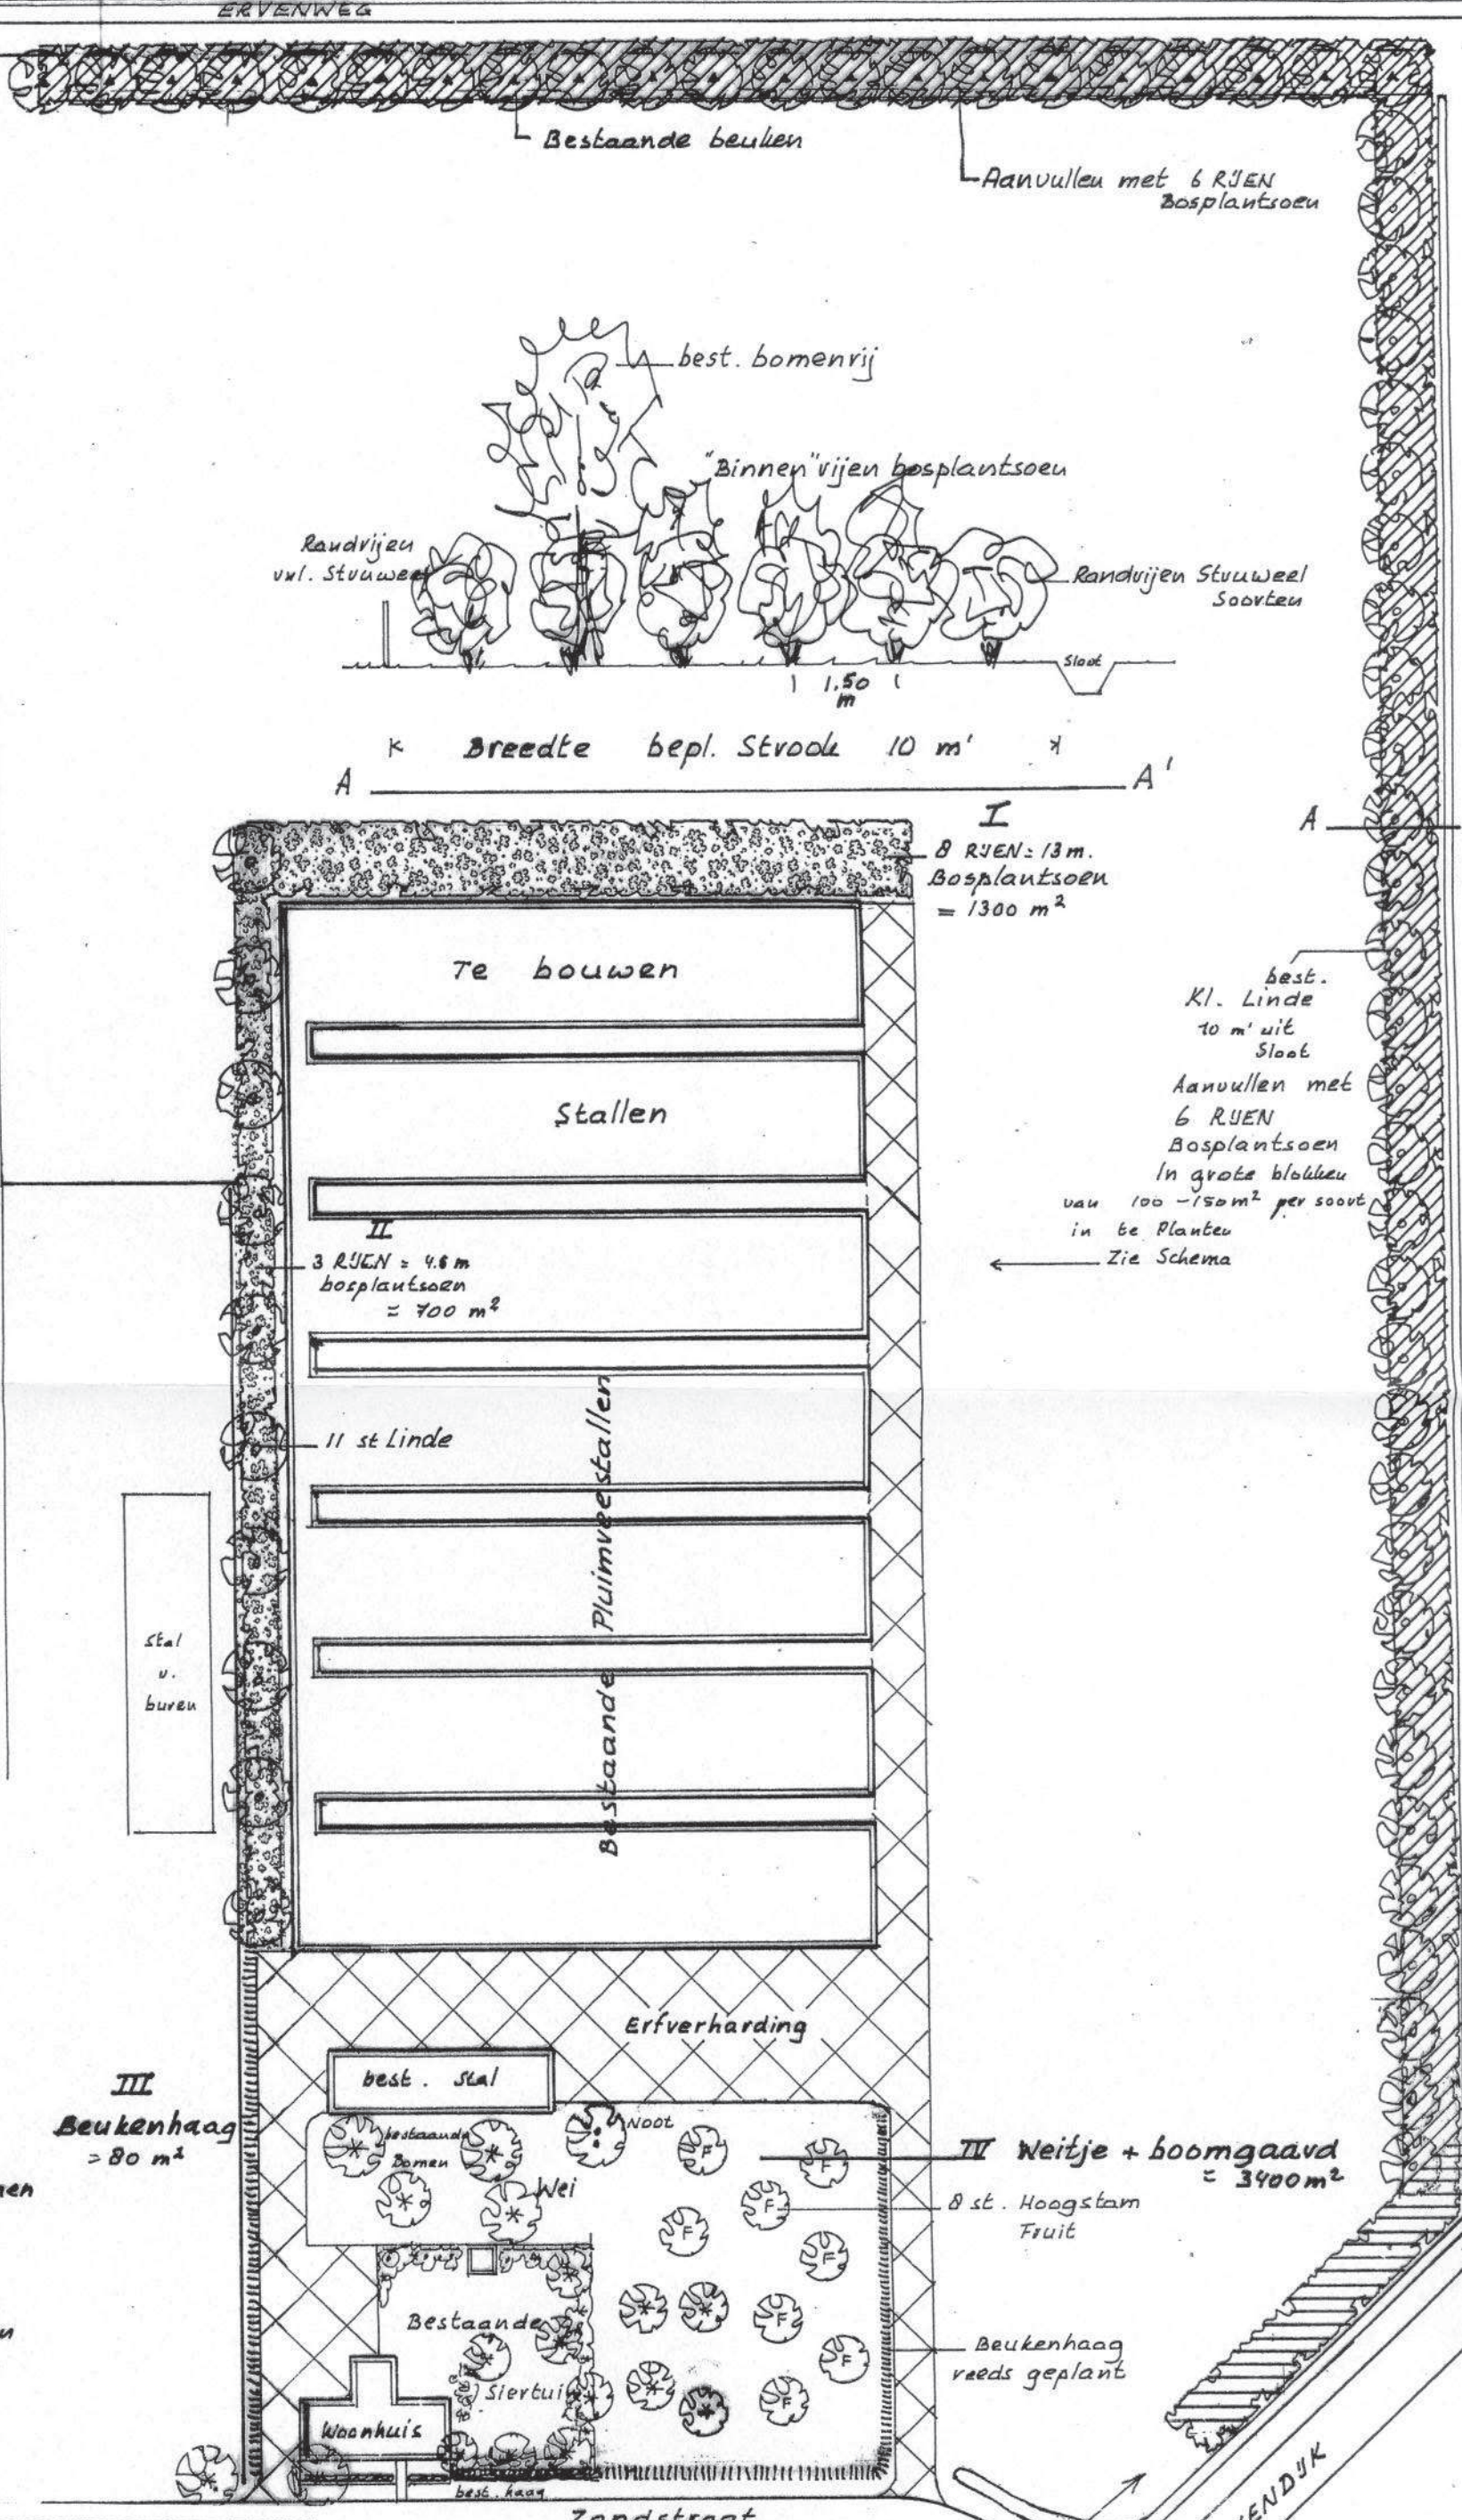

best.
 Kl. Linde
 10 m' uit
 Sloot
 Aanvullen met
 6 RIJEN
 Bosplantsoen
 In grote blokken
 van 100 - 150 m² per soort
 in te planten
 ← Zie Schema

Frans van Sleuwen - beplantingen

Irenestraat 11

- 5427 CV Boekel

tel. 0492 321897

fax. 0492 324722

Bankrelatie:

Rabo Bank rek. nr. 1080 11267

ontwerp

aanleg

onderhoud

subsidieaanvraag

landsch. beplantingen

Plantsoenlijst voor:

Twan Engelen, Zandstraat 99, 5712 XX Someren
Betreft : Beplanting binnen bouwvlak.

file:

Grondsoort:

Vochthoudende zandgrond

datum:

22 december 2010

aantal	soort	latijnse naam	lft.	maat	prijs/st		prijs totaal
20	Bomen						
11	Linde hollandse	Tilia vulgaris		14-16	€ 80,00	€	880,00
1	Okkernoot	Juglans regia		10-12	€ 28,00	€	28,00
18	Fruitbomen	Hoogstam			€ 20,00	€	360,00
20	Boompalen	en banden	250 x 8		€ 7,50	€	150,00
175 m'	Kniphaag	4 st. /m' = 700 st.					
700	Beuk	Fagus sylvatica	1+2	60-80	€ 0,75	€	525,00
2000 m2	Bosplantsoen	1.50 x 1.50 m. = 875 st.					
	Boomvormers						
275	Eik zomer	Quercus robur	1+2	60-80	€ 0,60	€	165,00
100	Els	Alnus glutinosa	1+1	60-80	€ 0,50	€	50,00
50	Haagbeuk	Carpinus betulis	1+2	60-80	€ 0,60	€	30,00
	Struikvormers						
50	Gelderse roos *	Viburnum opulus	1+1	60-80	€ 0,60	€	30,00
50	Hazelaar	Corylus avellana	1+2	60-80	€ 0,60	€	30,00
50	Kornoelje rode *	Cornus sanguinea	1+1	60-80	€ 0,50	€	25,00
50	Krent *	Amelanchier lamarcki	1+1	60-80	€ 0,60	€	30,00
50	Liguster *	ligustrum vulgare	0+2	60-80	€ 0,50	€	25,00
100	Veldesdoorn	Acer campestre	1+1	60-80	€ 0,50	€	50,00
100	Vuilboom	Rhamnus frangula	1+1	60-80	€ 0,50	€	50,00
	Totaal exclusief B.T.W.	/ vracht			€	€	2.428,00

*** in randen te gebruiken
inboet 1e seizoen halve**

prijs

Om te voorkomen dat verdrongen is het van ± 50 m2 bijeen te planten.

zwakkere soorten worden gewenst om steeds blokken 20-25 st. van dezelfde soort