

ARCHIEF

Plan voor landschappelijke inpassing behorende bij aanvraag minicamping kerkendijk 41 Someren.

Bepantingsplan en Tekening.

A erfbeplanting met daarin eik, beuk, hazelaar, eis en berk.

B bos beplanting met daarin eik, berk, zoete kers, hazelaar, veldesdoorn, vuilboom, lijsterbes, liguster, kornoelje, sleedoorn, gelderseroos.

 Haagbeuk.

 Ligusterhaag.

 Bomen.


Behoort bij besluit van
Burgemeester en Wethouders
der Gemeente Someren
20-02-2013
Mijn vriend,
De Secretaris



1. Peer (hoogstam)
2. Kers (hoogstam)
3. Appel (hoogstam)
4. Pruim (hoogstam)
5. Kastanje
6. Walnoot
7. Esdoorn
8. Eik
9. Berk

Gemeente Someren - afd. VROM	
Dossiernr.	wabo 2013-0007
Meded.	- 8 JAN 2013
Opmer.	cultuur
Paragraf.	



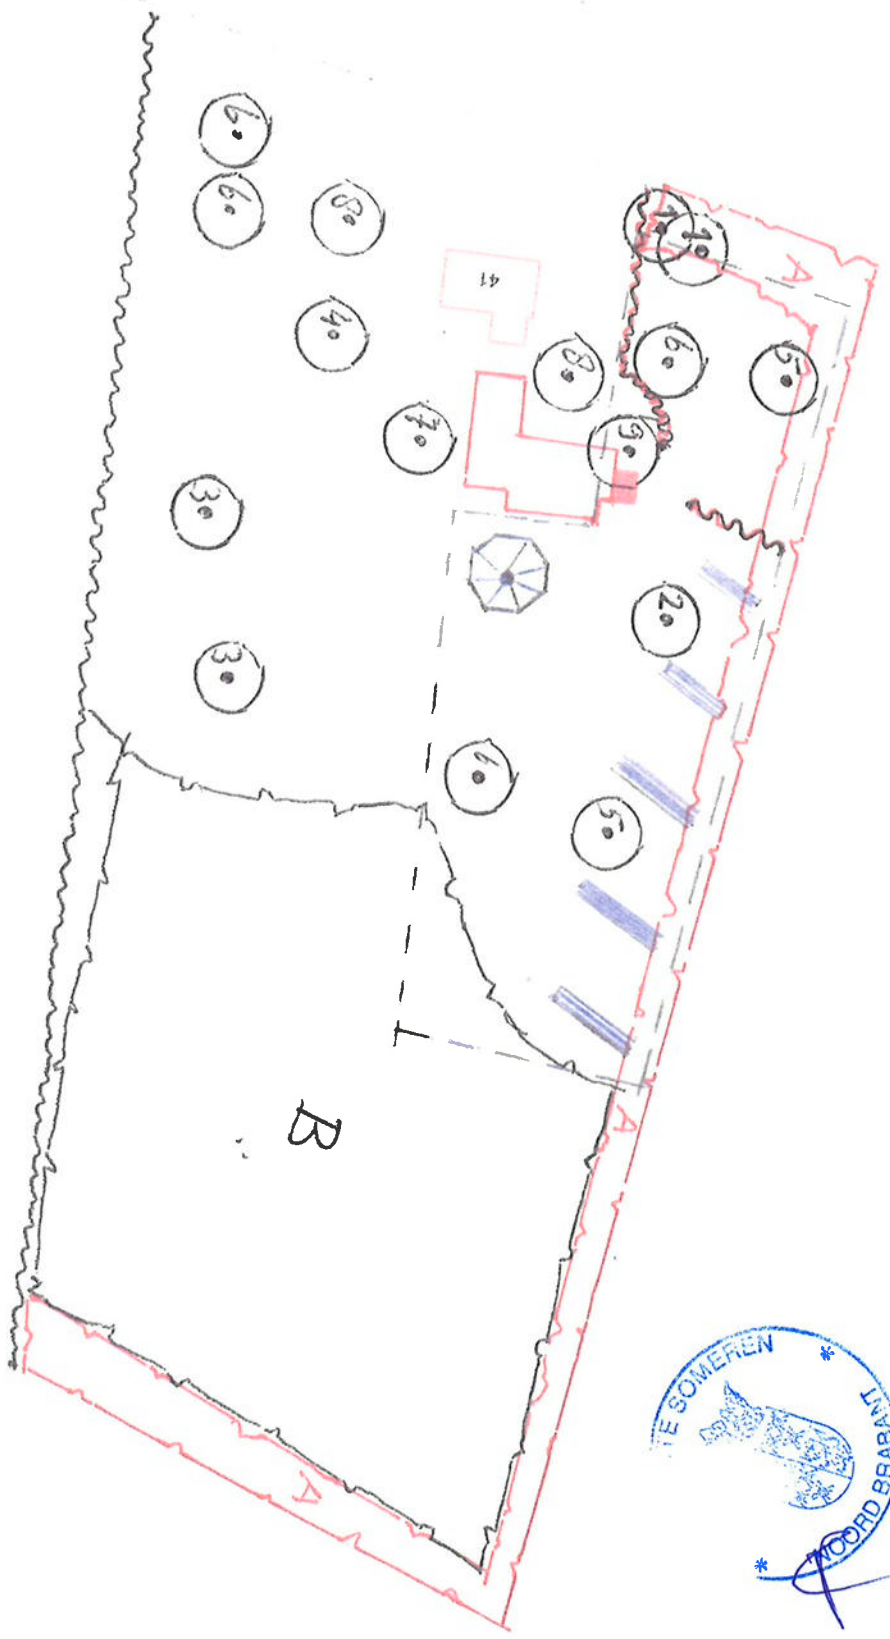

SCALE 1 : 1.000