


ARCHIEF

GEMEENTE SOMEREN

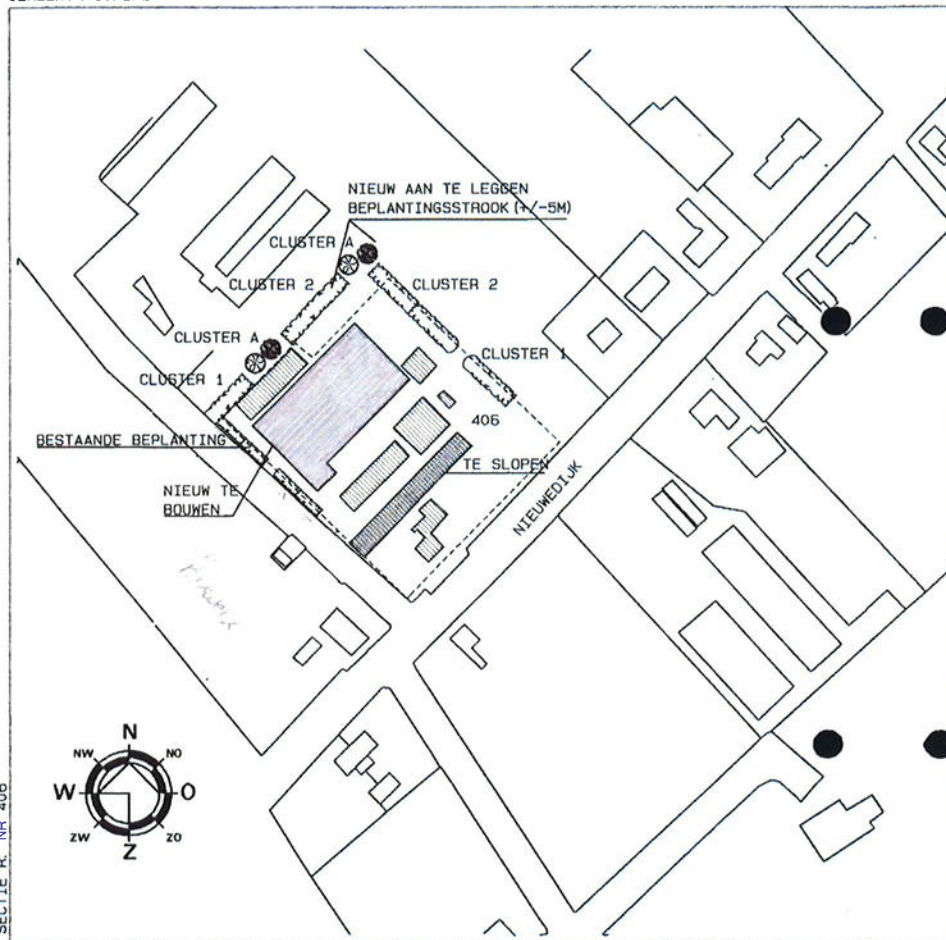

SECTIE R. NR. 406

SCHAAL 1: 2000

De Run 6360
Postbus 430
6600 AK Veldhoven

Telefoon 040-2687111
Telefax 040-2587102

NIEUWE BEPLANTINGSSTROOK AAN TE PLANTEN
IN DRIEHOEKSVERBAND.

afgevoerd bij besluit van
Burgemeester en Wethouders
der Gemeente Someren

PLANTAFSTAND -LAAGPLANT +/-1,5M
-BOMEN +/-10M

17-11-2004 No. 1554
Mij bekend,
De Secretaris

CLUSTER 1: LENGTE 20M GEMENGD TE PLANTEN

- 10X VIBURNUM OPULUS
- 15X SAMBUCUS NIGRA
- 15X CORYLUS AVELLANA
- 10X RHAMNUS FRANGULA

[Handwritten signature]

CLUSTER 2: LENGTE 40M GEMENGD TE PLANTEN

- 20X VIBURNUM OPULUS
- 30X SAMBUCUS NIGRA
- 30X CORYLUS AVELLANA
- 20X RHAMNUS FRANGULA

28.10.2004
[Handwritten signature]

CLUSTER A:

- 3X QUERCUS ROBUS
- 2X BETULA PENDULA
- 2X FRAXINUS EXCELSIOR

GEMEENTE SOMEREN
Dossier no.: 05344.71
Bouw- en Woningtoezicht
voor afkeuring
18 OKT 2004
[Handwritten signature]

Advies

Specialisten Bouw en Milieu



Zuidelijke Land- en
Tuinbouworganisatie

Onderdeel
ERFINRICHTINGSPLAN TEN BEHOEVE VAN AANVRAAG BOUW-
VERGUNNING VOOR HET BOUWEN VAN EEN VLEESKALVERENSTAL
AAN DE NIEUWEDIJK 100 TE SOMEREN EIND

Getekend C.V.W
Proj.nr. 2004/
Schaal 1/100

Op
NIEUWEDIJK 100
5712 EN SOMEREN EIND
TEL:

Tek.nr.
ERF-01

Datum 13-10-2004

Gewijzigd