


Eindje ongenummerd



Hugterweg 10



Ruiter 15, ongenummerd en Ruiter 19

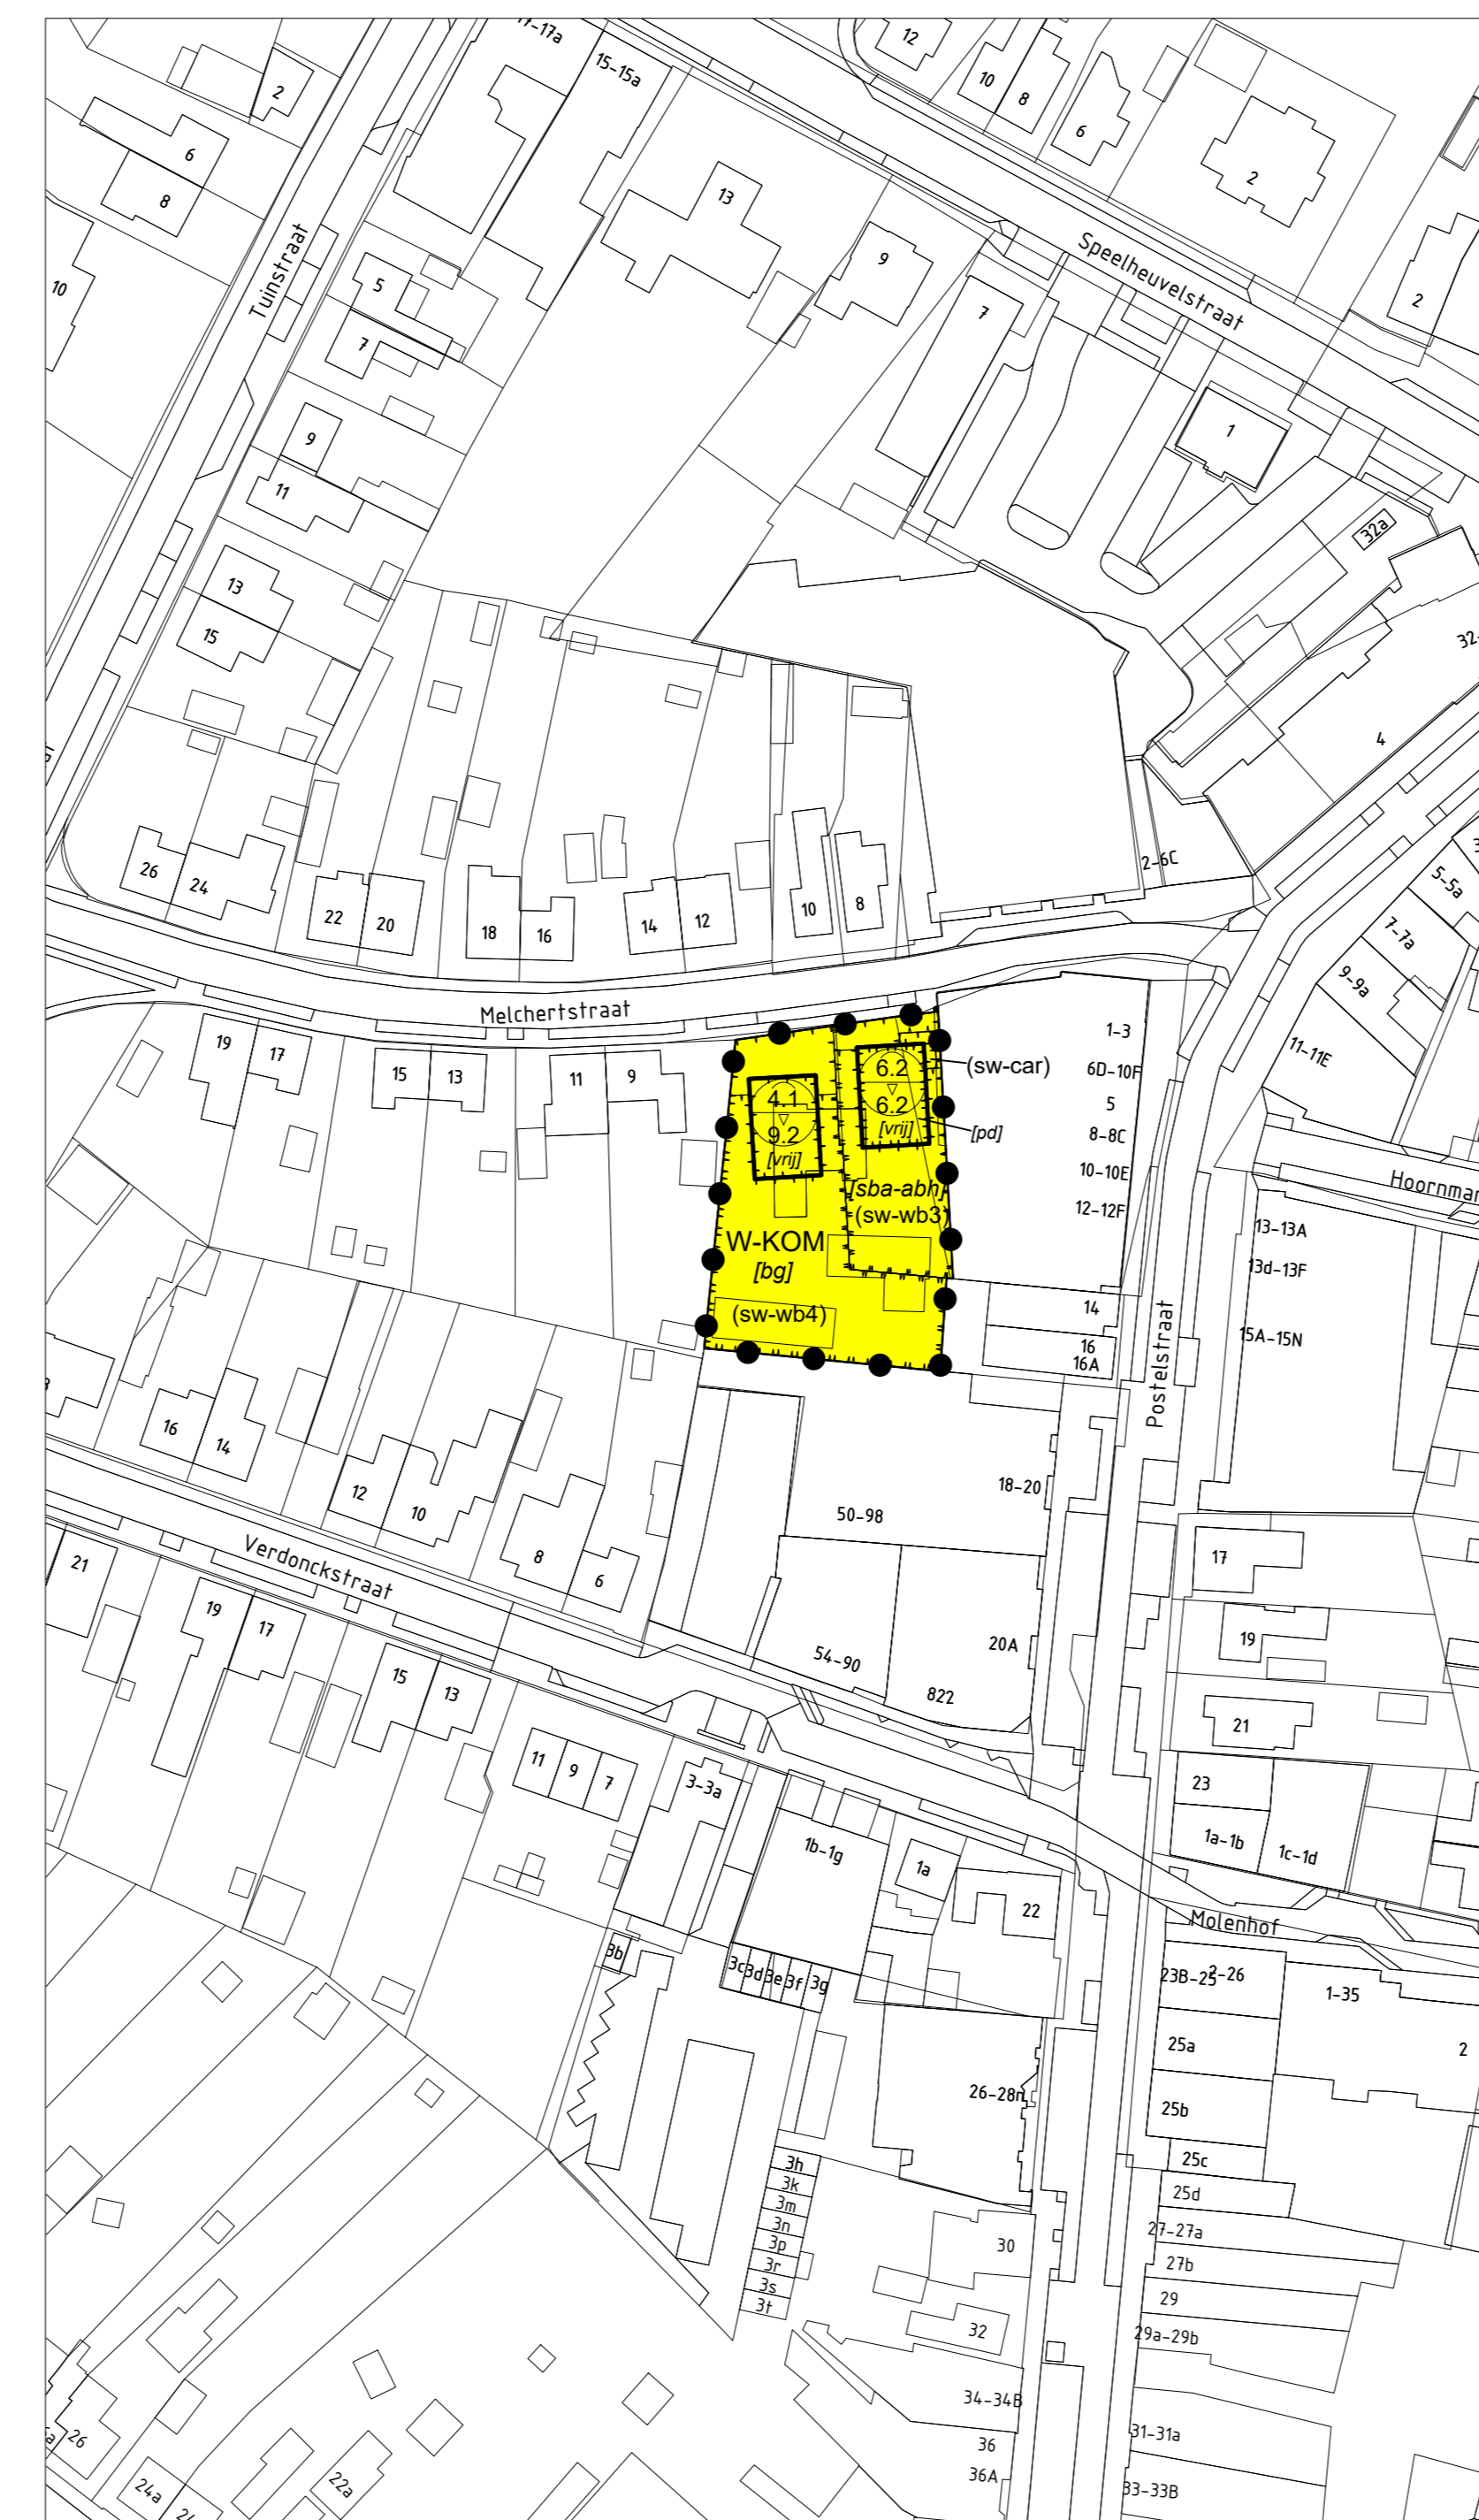

Melchertstraat 7 en 7a




Nederweertseweg 34

- Plangebied**
- Grens plangebied
- Enkelbestemmingen**
- A Agrarisch
 - A-AB Agrarisch - Agrarisch bedrijf
 - AW-LAN Agrarisch met waarden - Landschapswaarden
 - N Natuur
 - W-BG Wonen - Buitengebied
 - W-KOM Wonen - Korn
- Dubbelbestemmingen**
- WR-A3 Waarde - Archeologie 3
 - WR-A4 Waarde - Archeologie 4
 - WR-A5 Waarde - Archeologie 5
- Gebiedsaanduidingen**
- milleuzone - boringsvrije zone
 - overige zone - bebouwingsconcentratie
 - overige zone - beperking veehouderij
 - overige zone - ecologische verbindingzone
 - overige zone - staldiering
 - vrijwaringszone - invliegfunnel
 - welgevingzone - afwijkingsgebied

- Funcieaanduidingen**
- (sw-wb1) specifieke vorm van agrarisch - schuilgelegenheid
 - (sw-wb2) specifieke vorm van agrarisch - voorwaarde sloop gebouwen
 - (sg-31) specifieke vorm van groen - landschappelijke inpassing 1
 - (sg-32) specifieke vorm van groen - landschappelijke inpassing 2
 - (sg-33) specifieke vorm van groen - landschappelijke inpassing 3
 - (sg-34) specifieke vorm van groen - landschappelijke inpassing 5
 - (sg-35) specifieke vorm van groen - landschappelijke inpassing 6
 - (sw-cw) specifieke vorm van waarde - cultuurhistorisch waardevol
 - (sw-car) specifieke vorm van wonen - carport
 - (sw-wg) specifieke vorm van wonen - maatregelen geluid
 - (sw-wv) specifieke vorm van wonen - ruimte voor ruimte
 - (sw-wg) specifieke vorm van wonen - voorwaarde sloop gebouwen
 - (sw-wb1) specifieke vorm van wonen - waterberging 1
 - (sw-wb2) specifieke vorm van wonen - waterberging 2
 - (sw-wb3) specifieke vorm van wonen - waterberging 3
 - (sw-wb4) specifieke vorm van wonen - waterberging 4
 - (sw-wp) specifieke vorm van wonen - wonen plus

- Bouwvlakken**
- bouwvlak
- Bouwaanduidingen**
- (bz) bijgebouwen
 - (pd) plat dak
 - (ba-ab) specifieke bouwaanduiding - afwijkende bouwhoogte aanbouwen en bijgebouwen
 - (bz-gul) specifieke bouwaanduiding - gebouwen uitgesloten
 - (vrij) vrijstaand
- Maatvoeringen**
- 4,1 maximum goothoogte (m)
 - 8,2 maximum bouwhoogte (m)
 - 900 maximum inhoud woning
 - 350 maximum oppervlak bijgebouwen

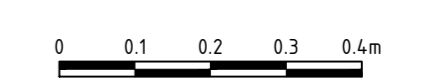

Gemeente Someren

Schaal 1:1000

Tekenaar S. Israel

Projectleider C. Stoltenbach

Tekeningnummer 03-463402-001-001-001-001

Formaat A0

www.anteagroup.nl

anteagroup