
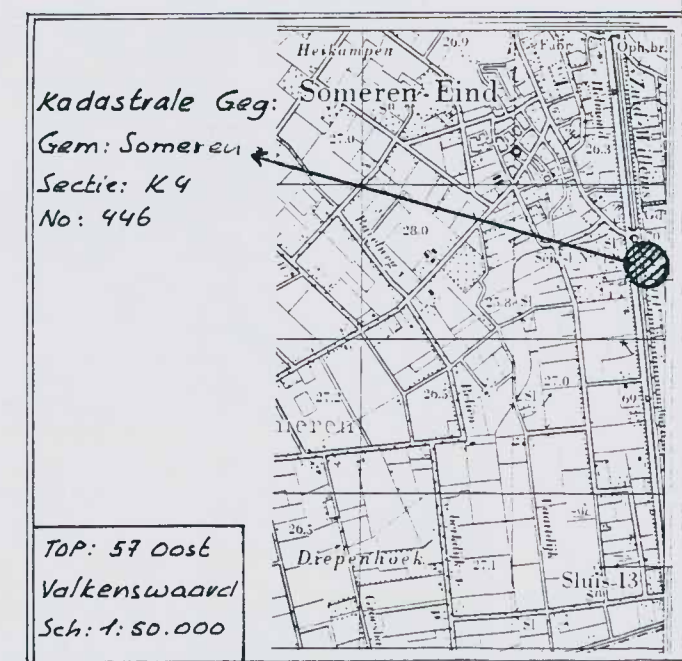


Kanaaldijk

ARCHIEF

Behoort bij besluit van
Burgemeester en Wethouders
der Gemeente Someren
10 okt 1997 No 1905
Mij bekend,
De Secretaris

GEMEENTE SOMEREN
Ingekomen 26 MEI 1997
No: 98170

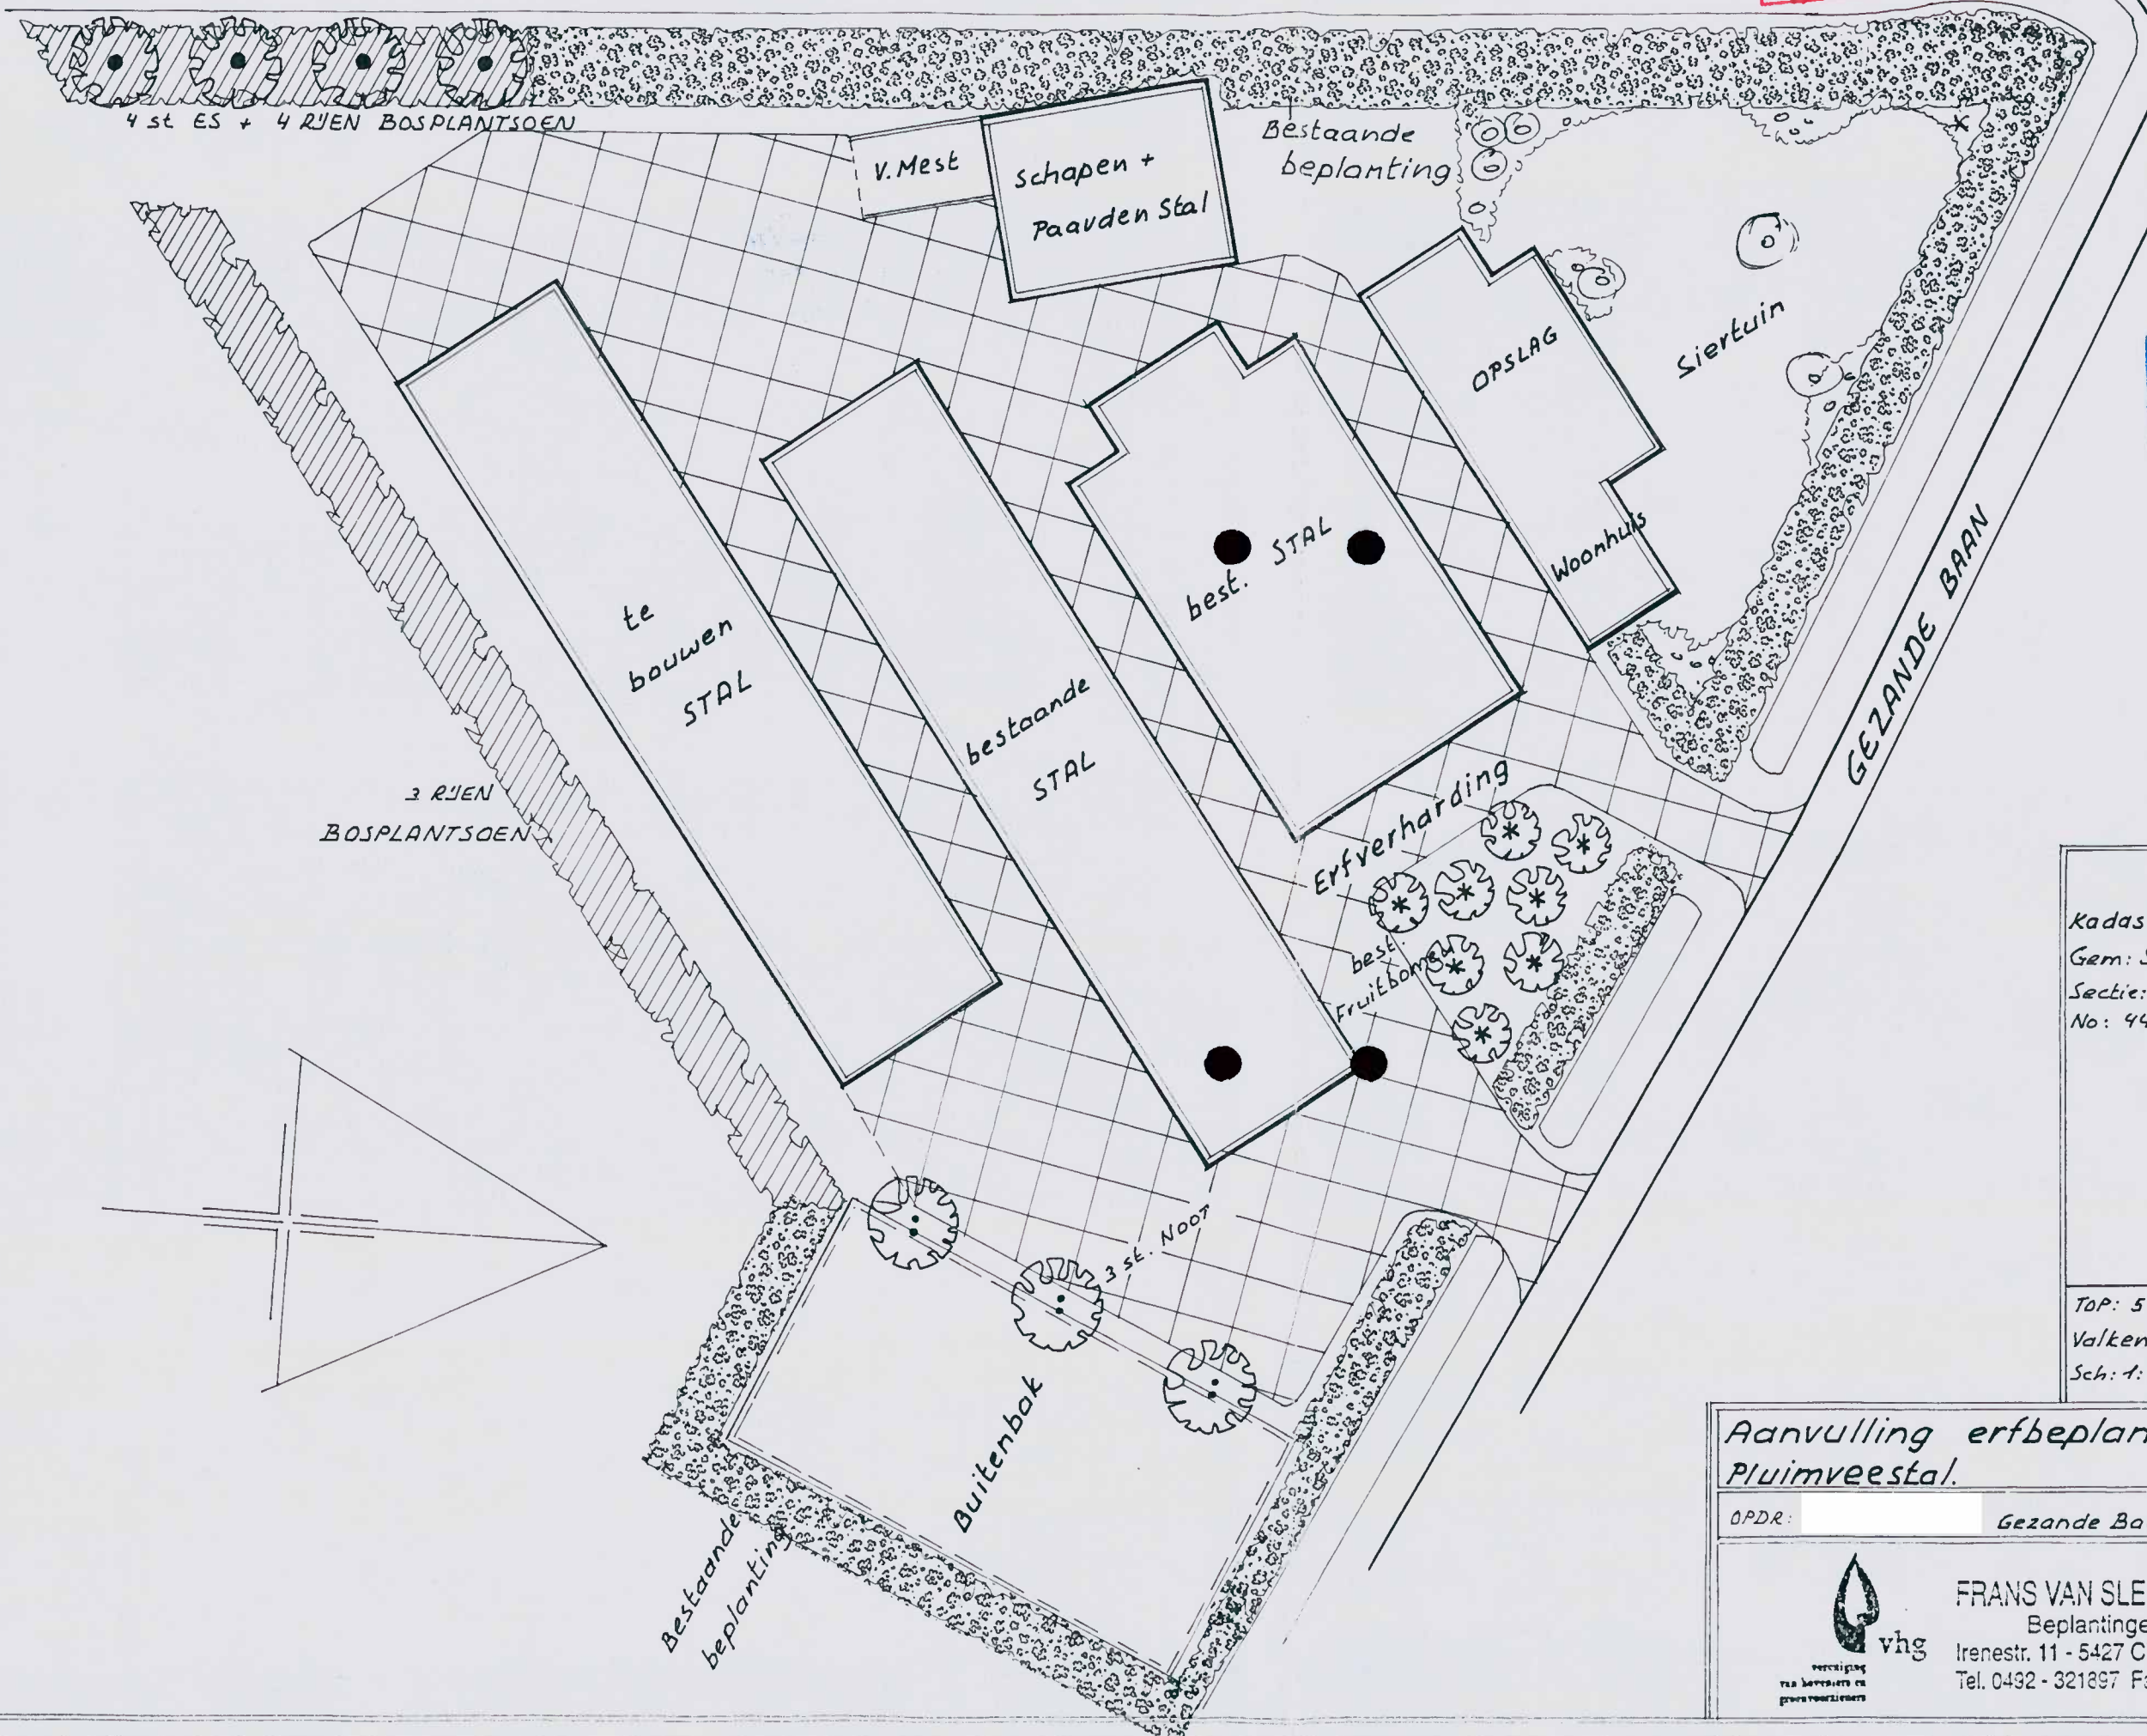

TOP: 57 D06
Valkenswaard
Sch: 1: 50.000

Aanvulling erfbeplanting i.v.m. bouw v.e. Pluimveestal.

OPDR: Gezande Baan 2 5712 TD SOMEREN.



FRANS VAN SLEEUWEN
Beplantingen
Irenestr. 11 - 5427 CV Boekel
Tel. 0432 - 321897 Fax 324722

Schaal: 1: 500
Datum: 1-05-'97
Aantal: 5x

ARCHIEF

GEMEENTE SOMEREN
Ingekomen: 26 MEI 1997
No.: 98170

FRANS VAN SLEEUWEN - BEPLANTINGEN

IRENESTRAAT 11 5427 CV BOEKEL

Boekel, 2 mei 1997

Behoort bij besluit van
Burgemeester en Wethouder
der Gemeente Someren

Aan het college van Burgemeester en Wethouders van de gemeente: Someren 10 okt 1997 No: 98170
Afd. Bouw en Woningtoezicht.

Rapport : Betreffende beplantingsplan behorende bij de bouw aanvraag van [redacted] Mij bekend,
Gezande Baan 2, 5712 TD Someren. De Secretaris

Doel van de beplanting : Landschappelijke aankleding en ruimtelijke indeling erf
Beschutting en bescherming
Verbetering leefgebied diverse plant en diersoorten
Milieuverbetering

Rond het bedrijf is reeds een forse erfbeplanting aanwezig. De bestaande loofhoutsingel zal rond de nieuwe stal worden doorgetrokken. Aan de kanaalzijde zullen enkele essenbomen worden geplant voor versnelde camouflage en beschutting.

Aanleg :

De te beplanten oppervlakte dient te worden gefreesd en/of geploegd (of gespit).
Het plantmateriaal dient direct na aankomst te worden ingekuild of afgedekt.

Boombepanting:

De plantgaten moeten ruim zijn (ong. 60 x 60 cm) en voldoende diep los worden gemaakt.
Bij het planten wordt door de boom te schudden, de grond goed tussen de wortels gebracht.
De boompalen worden aan de W-zijde van de boom geplaatst. De banden worden ± 5 cm onder kroon van de paal bevestigd.

Bosplantsoen:

Menging volgens plantsoenlijst. Planten in driehoeksverband. Plantafstand: 1.25 x 1.25 m.

Onderhoud:

Onkruidvrij houden, vooral in eerste groeiseizoenen. Schoffelen frezen en/of hakken verdient de voorkeur boven chemische onkruidbestrijding. Rond de vrijstaande bomen dient ± 1 m² te worden gespit of geschoffeld.

Snoei :

Vanaf het 3e of 4e groeiseizoen. Om te voorkomen dat de beplanting te iel opgroeit zal een groot deel van de esdoorn, haagbeuk, zomereik, hazelaar, lijsterbes, veldesdoorn en vuilboom moeten worden afgezet.

Mooie exemplaren van o.a. esdoorn, haagbeuk, zomereik kunnen als boom worden opgesnoeid.

De laanbomen (es) dienen tijdig te worden opgekroond en evt. zuigers verwijderd.

Verder dienen eventuele rupsennesten te worden weggeknipt.

Te strakke boombanden moeten worden verwijderd of lossier gezet.

Frans van Sleuwen - beplantingen

Irenestraat 11 — Boekel —

ontwerp
aanleg
onderhoud
subsidieaanvraag
landsch. beplantingen

Plantsoenlijst voor: [redacted] Gezande baan 2, 5712 TD Someren.

grondsoort; Zand

GEMEENTE SOMEREN
Ingekomen 26 MEI 1997
No.: 97170

aantal	soort	Latijnse naam	plantpl.	leeft.	maat	prijs/st.	totaal excl.BTW
7	Bomen						
4	Es gewone	Fraxinus excelsior W.Glorie			12/14	40,—	f 160,—
3	Okkernoot	Juglans regia			8/10	35,—	105,—
7	Boompalen + banden				200 x 8	9,—	63,—

550 m2 Bosplantsoen 1.25 x 1.25 = 350 st.

Boomvormers							
50	Esdooorn	Acer pseudoplatanus		1+2	60/100	0,80	40,—
25	Haagbeuk	Carpinus betulis		1+2	60/80	1,—	25,—
100	Zomereik	Quercus robur		1+2	60/80	0,80	80,—
Struikvormers							
25	Gelderse roos *	Viburnum opulus		1+1	60/80	0,80	20,—
40	Hazelaar	Corylus avellana		1+1	60/80	0,80	32,—
10	Hulst *	Ilex aquifolium		cont.	50/70	5,—	50,—
25	Liguster	Ligustrum vulgare		0+2	60/80	1,—	25,—
25	Lijsterbes	Sorbus aucuparia		1+1	60/100	0,80	20,—
25	Veldesdoorn	Acer campestre		1+1	60/100	0,80	20,—
25	Vuilboom	Rhamnus frangula		1+1	60/80	0,80	20,—
						Totaal excl.BTW	f 660,—

* In randen te gebruiken