

ARCHIEF
GEMEENTE SOMEREN
Ingekomen: 14 DEC 2004
No.: 05421

Advies
Ontwerp
Aanleg
Onderhoud
Sierbestrating
Tuin beregening
Plantmaterialen

[Redacted]

Peelweg 11
5712 SZ Someren



Erfbeplantingsplan


Grote 8 x 30 M, oppervlakte 240 M
De beplanting staat in blokverband.

Naam Latijn	Naam NL.	Percentage	Aantal	Plantafstand	Plant wijze	Plaats in het vak
Acer campestre	Veld Esdoorn	.10%	18	1,25 x 1,25	Gemengd	Rand beplanting
Amelanchier lamarckii	Krent	.20%	36	1,25 x 1,25	Gemengd	Door heel het vak
Corylus avellana	Hazelaar	.20%	36	1,25 x 1,25	Gemengd	Door heel het vak
Rhamnus frangula	Vuilboom	.20%	36	1,25 x 1,25	Gemengd	Door heel het vak
Cornus sanguinea	Kornoelje	.10%	18	1,25 x 1,25	Gemengd	Rand beplanting
Quercus robur	Zomereik	.5%	5	1,25 x 1,25	Gemengd	Door heel het vak
Betula pendula	Berk	.5%	5	1,25x1,25	Gemengd	Door heel het vak


Totaal aantal planten in Vak 154 st

Behoort bij besluit van
Burgemeester en Wethouders
der Gemeente Someren
g.v. 2005 No. 421
Mij bekend,
De Secretaris

[Handwritten signatures]

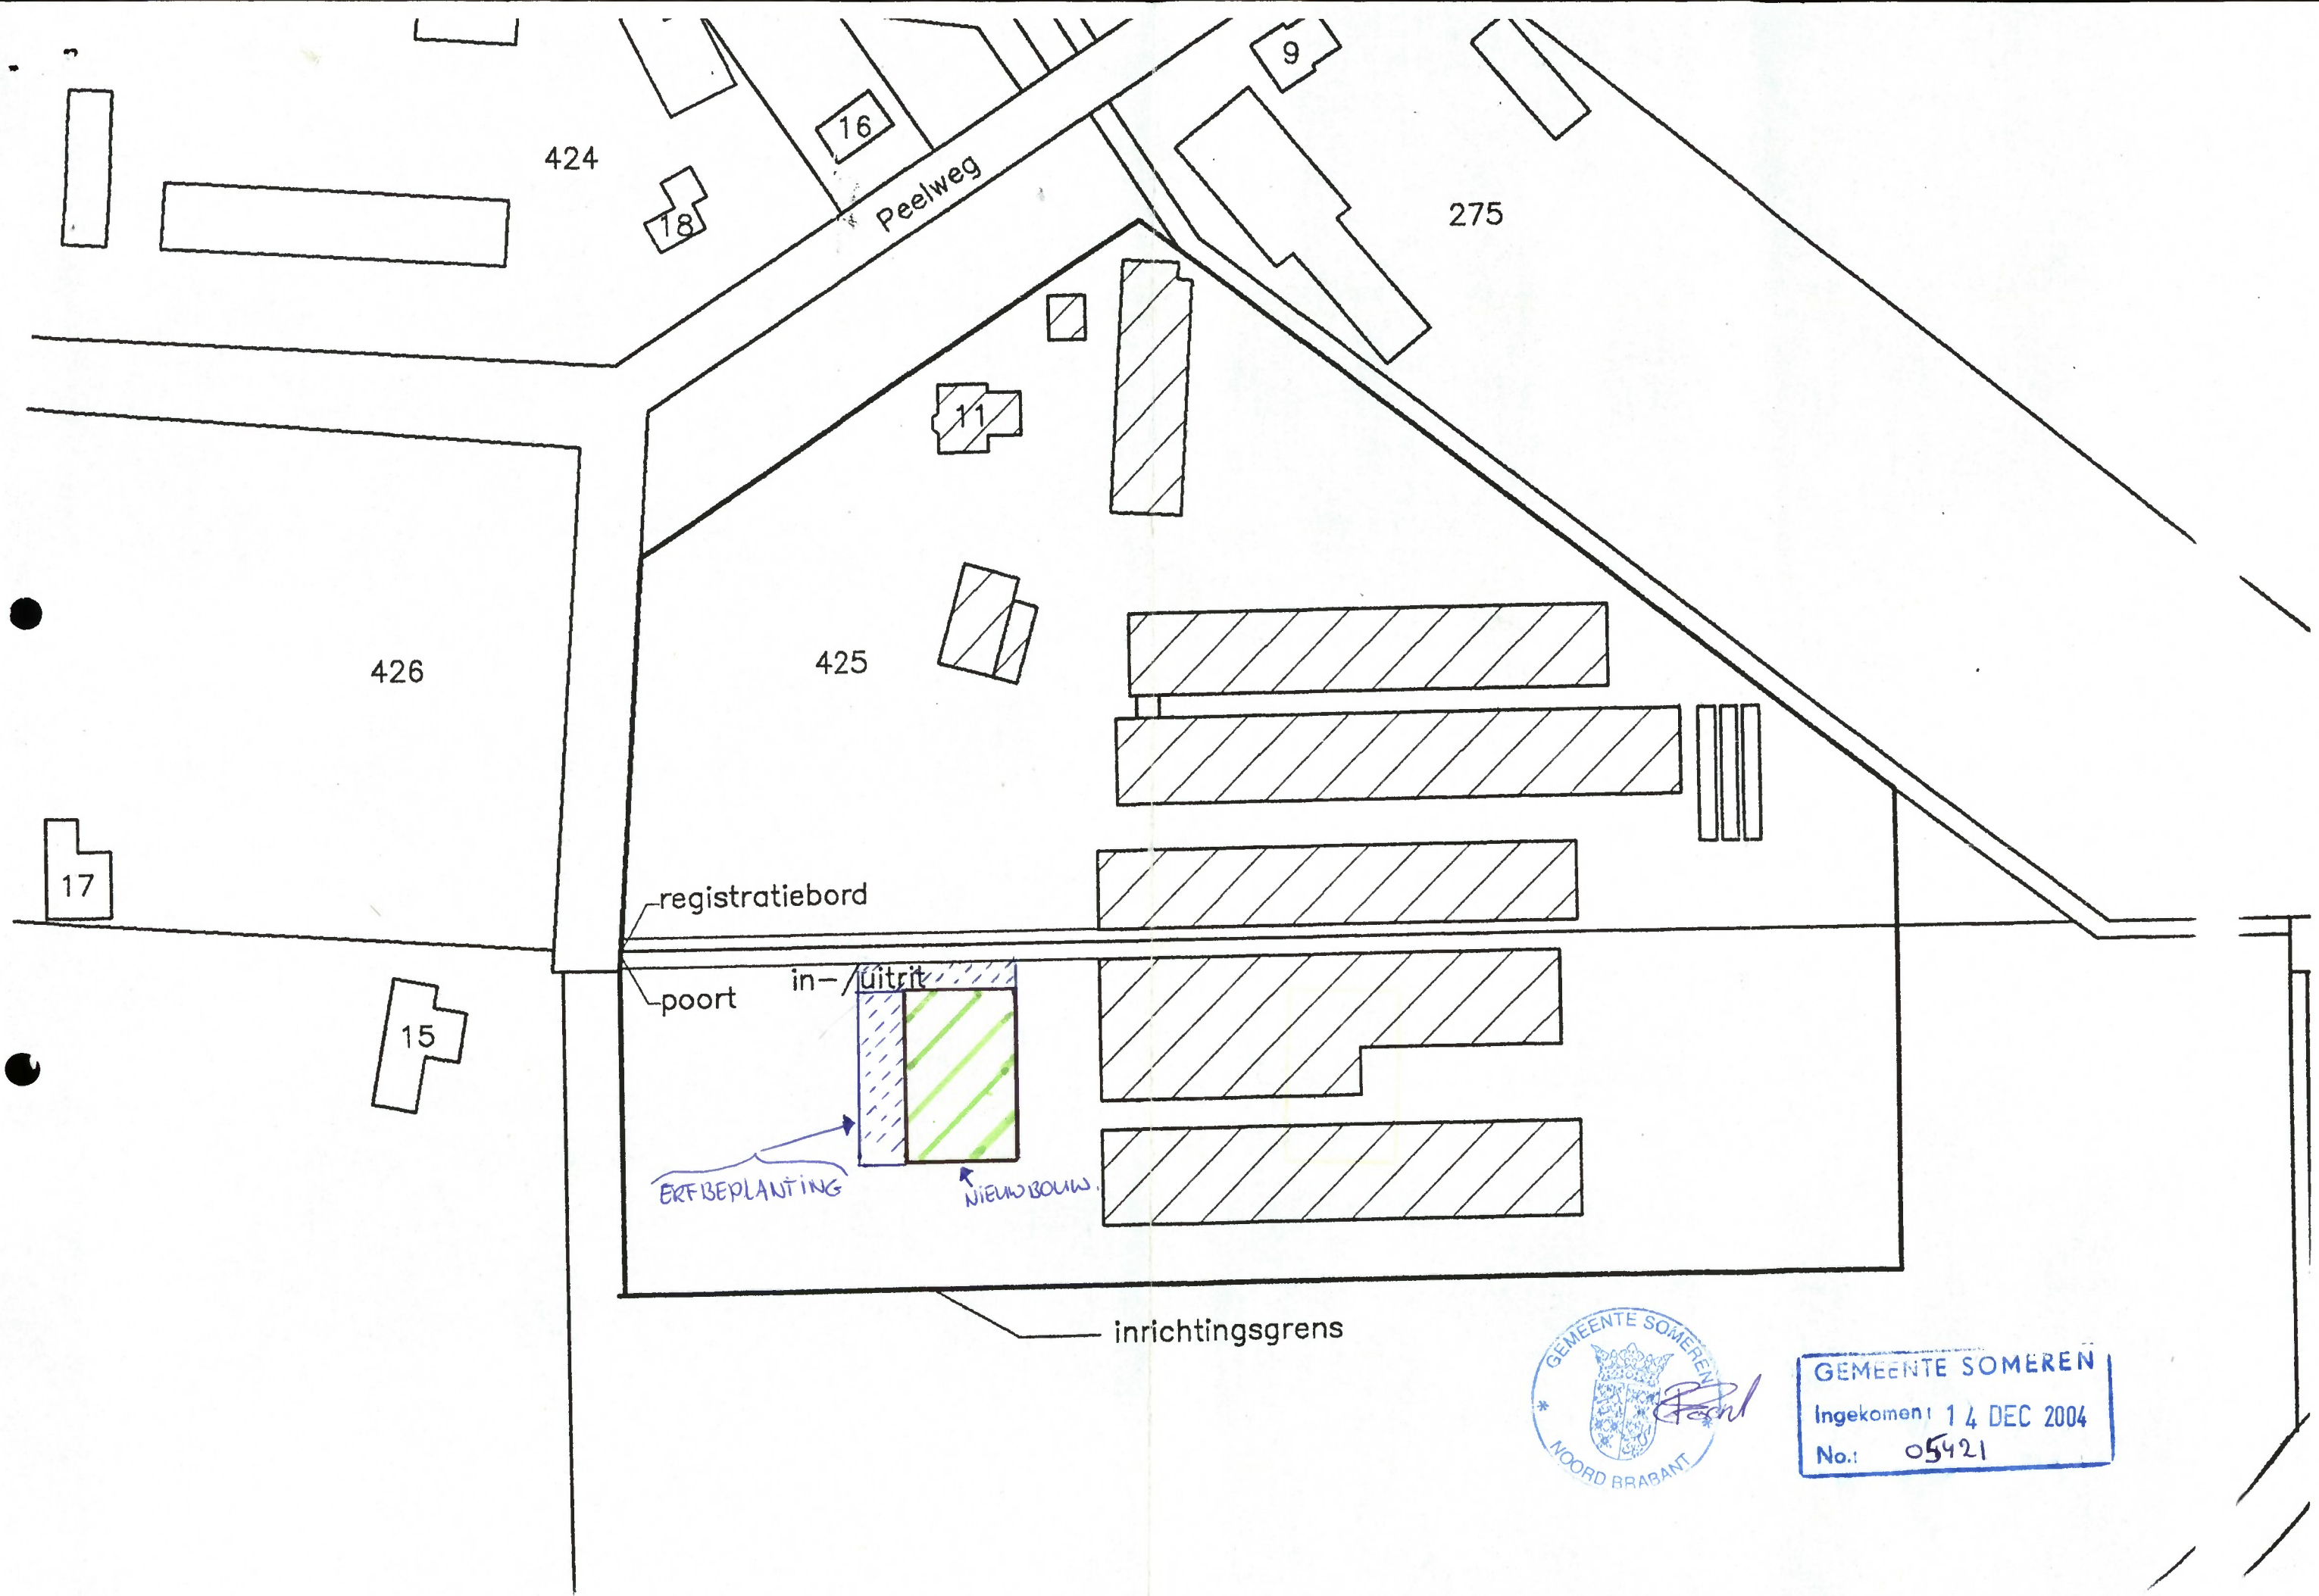

GEMEENTE SOMEREN
 Ingekomen: 14 DEC 2004
 No.: 05421

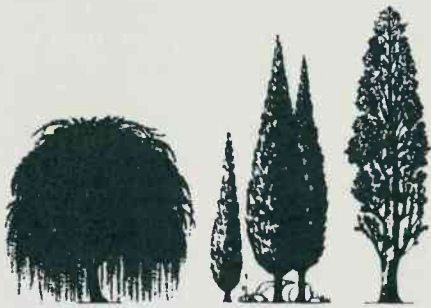

Tuincentrum van Horne

Kalkweg 3, 5712 TB Someren-Eind, Tel. 04937-1634
Privé: Weirstraat 18, 5712 CL Someren-Eind, Tel. 04937-6353
Rabobank Someren, rek. nr. 14.80.67.816, K.v.K. inschr. nr. 33875

- TUINAANLEG/ONDERHOUD
- TUINARCHITECTUUR
- TUINCENTRUM

REKENING

Dhr. [redacted]

Peelweg 11

5712 ~~BT~~ S2 Someren

Someren, 4 april 1990

Betreft: singelbeplanting in het kader van
Erf- en kaveltgrensbeplantingen.
Regeling landschapsverzorgingsbijdragen

Opdrachtgever: [redacted]

Perceel gelegen aan de Peelweg nr 11 te Someren

bijgaand: situatieschets.

afmeting beplantingsstrook: 16,5 x 5 meter.

oorspr. beplanting: bosplantsoen inheems, loofhout.

functie beplanting: wegnemen zicht op de stallen, gezien vanaf
de gezondebaan.

Plantafstand 1,00 x 1,50 m. = 3 rijen

Te gebruiken plantmateriaal: 2 jarig:

Quercus robur

Betula verrucosa

Sorbus aucuparia

Corylus avellana


Sambucus nigra

Rhamnus frangula

Totaal aantal stuks: 500 st. (excl. inbieten.)

Bomen: *Quercus robur* 8/10, aantal 17 stuks (plantafst. 10.00 m.) (in singel.)

Nadere uitwerking volgt.

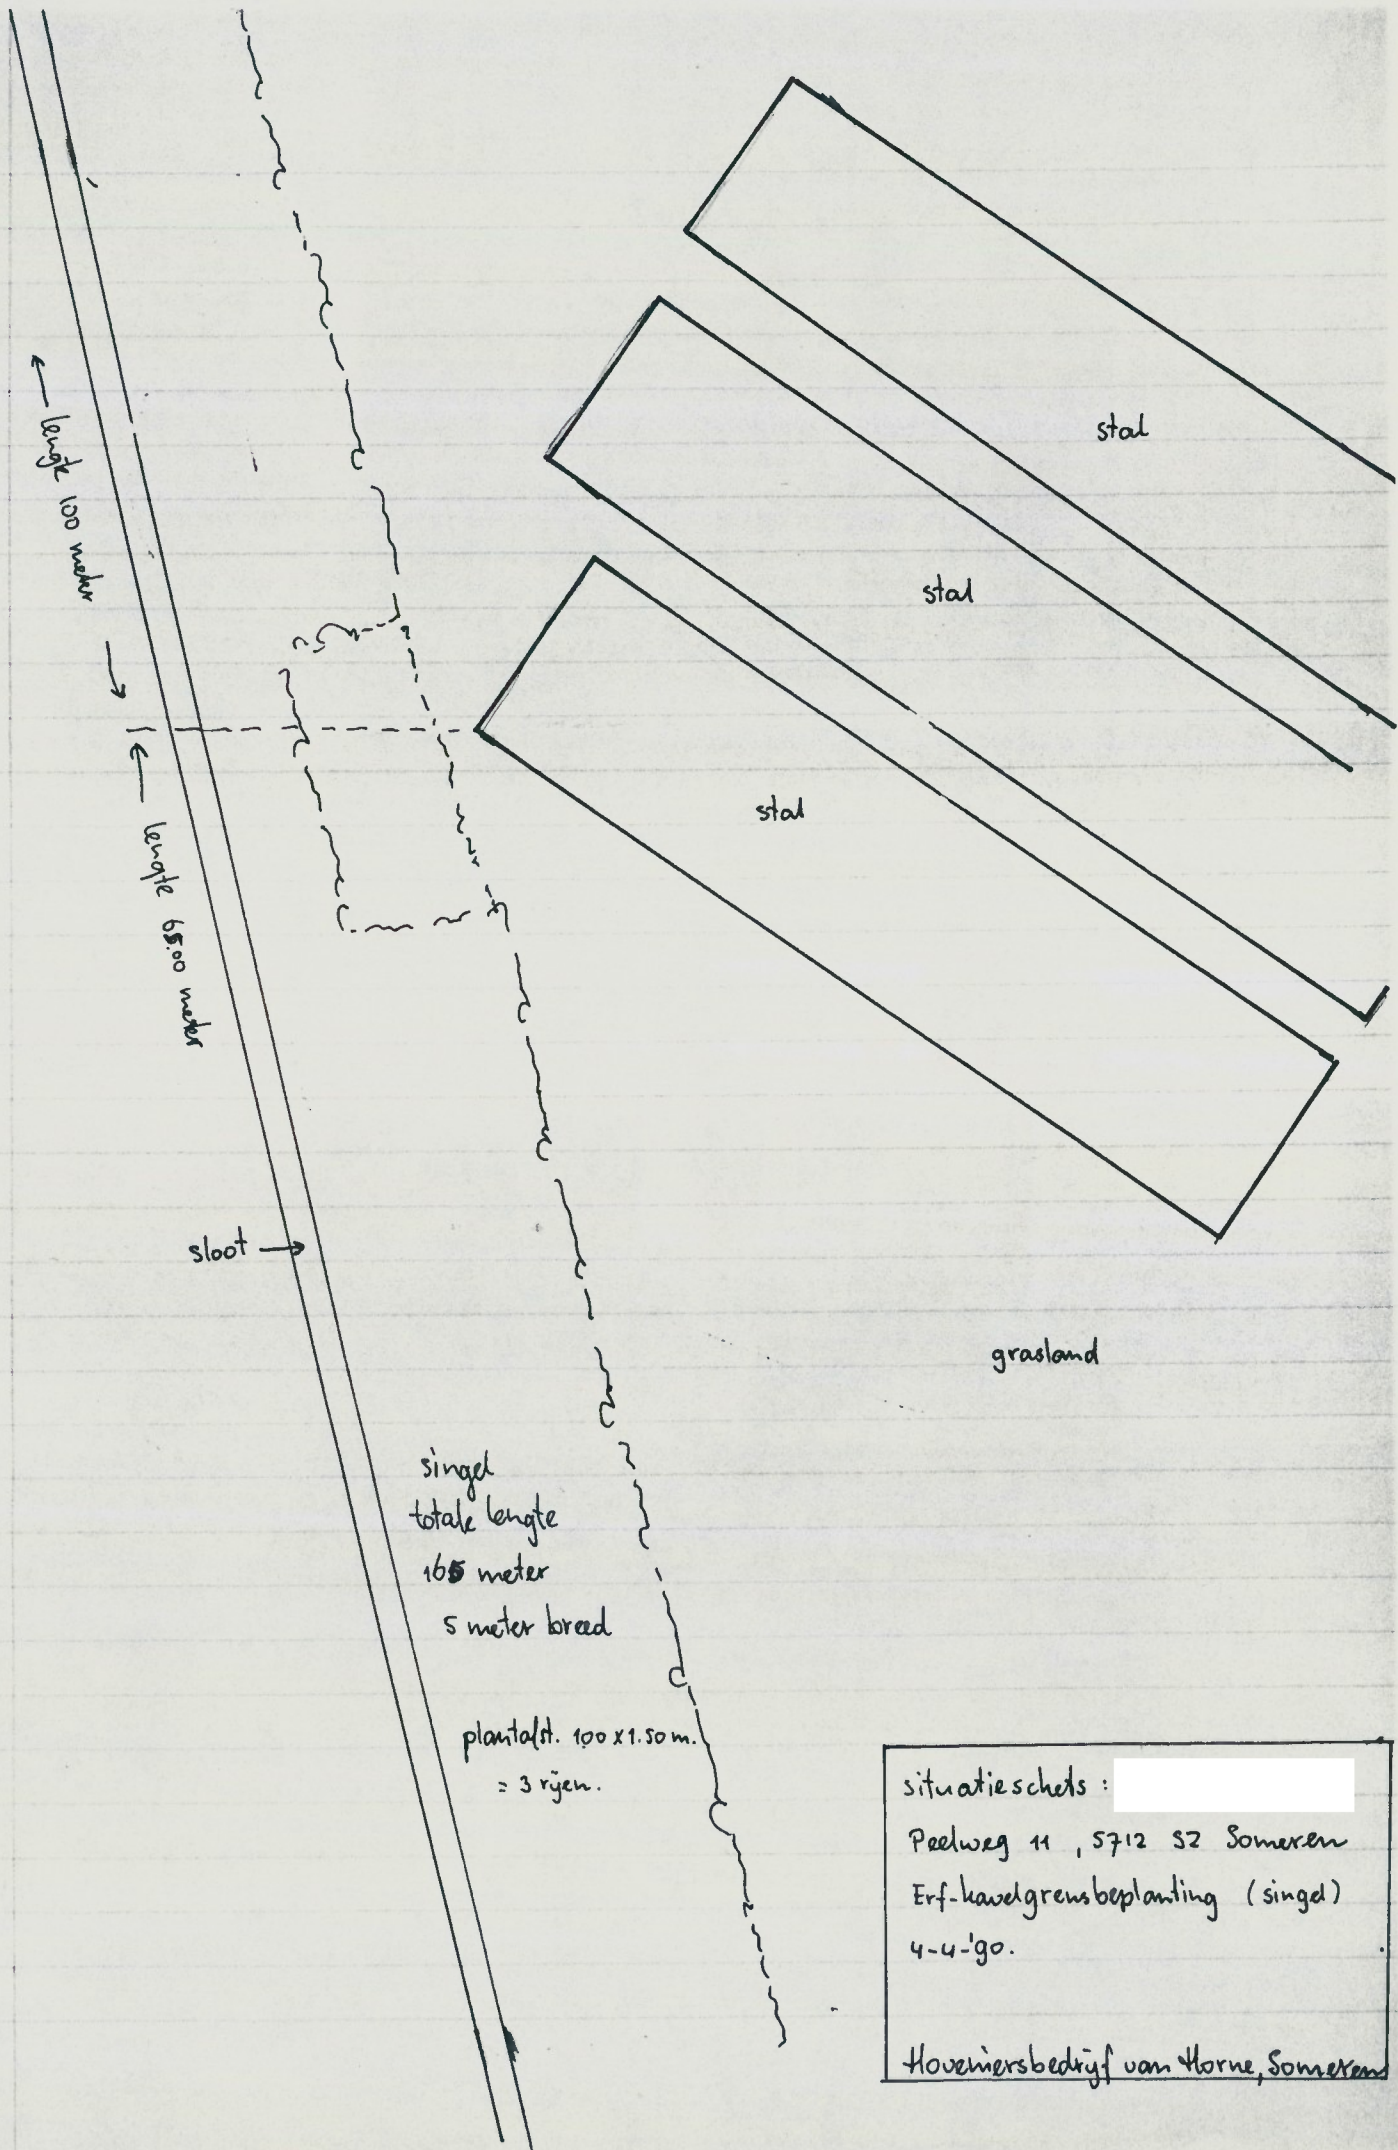

situatieschets :
 Peelweg 11, 5712 SZ Someren
 Erf-kavelgrensbeplanting (singel)
 4-4-'90.
 Hoveniersbedrijf van Horne, Someren