

ARCHIEF

NIEUWE BEPLANTINGSTROOK AAN TE PLANTEN
IN DRIEHOEKSVORBAND

PLANTAFSTAND - LAAGPLANT +/- 1,5M
- BOMEN +/- 10M

CLUSTER A: 3X QUERCUS ROBUS
CLUSTER B: 3X BETULA PENDULA
CLUSTER C: 3X FRAXINUS EXCELSIOR

CLUSTER 1: LENGTE 15M GEMENGD TE PLANTEN

10X VIBURNUM OPULUS
10X SAMBUCUS NIGRA
10X CORYLUS AVELLANA
10X RHAMNUS FRANGULA

Behoort bij besluit van
Burgemeester en Wethouders
der Gemeente Someren

12-10-2005 No. 275


Mij bekend,
De Secretaris

GEMEENTE SOMEREN

Dossier no.: 05275 - 7 SEP 2005

Bouw- en Woningtoezicht: *Althoff*

voor akkoord: *Beent*

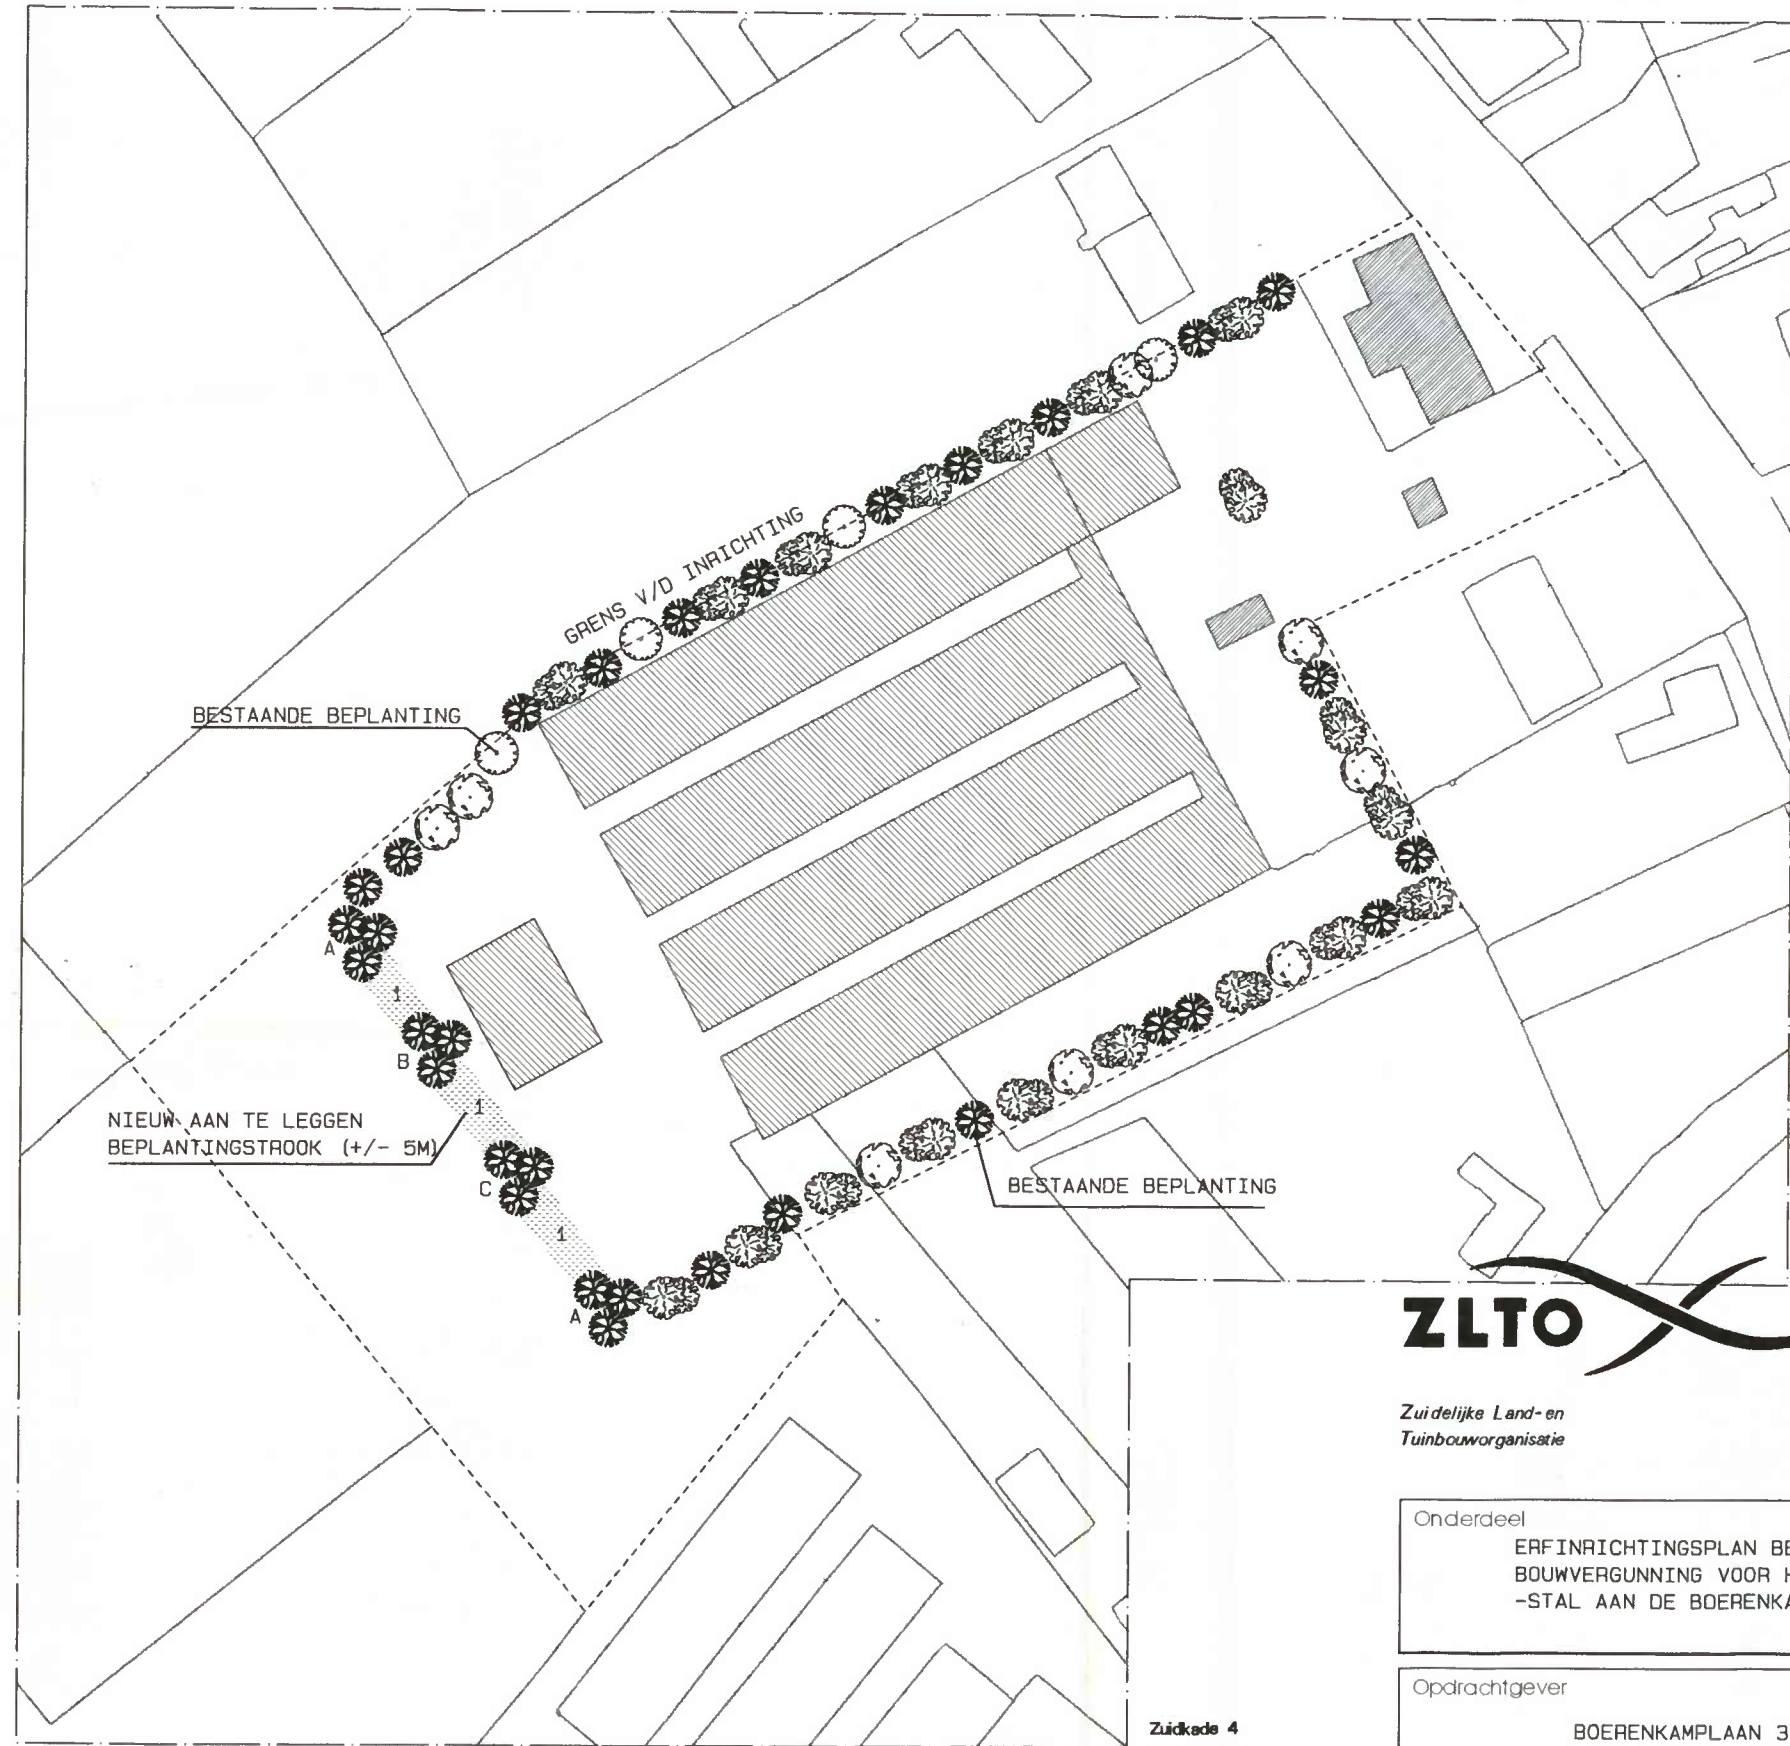

BESTAANDE BEPLANTING

GRENS V/D INRICHTING

NIEUW AAN TE LEGGEN
BEPLANTINGSTROOK (+/- 5M)

BESTAANDE BEPLANTING

ZLTO

Zuidelijke Land- en
Tuinbouworganisatie

Advies

Specialisten Bouw en Milieu

SCHAAL 1: 1000

Zuidkade 4
Postbus 619
5460 AP Veghel

Telefoon 0413-388141
Telefax 0413-388102

Onderdeel
ERFINRICHTINGSPLAN BEHORENDE BIJ DE AANVRAAG
BOUWVERGUNNING VOOR HET BOUWEN VAN EEN PLUIMVEE
-STAL AAN DE BOERENKAMPLAAN 34 TE SOMEREN.

Opdrachtgever
BOERENKAMPLAAN 34
5712 AE SOMEREN
TEL:

Datum 06-09-2005

Gewijzigd

Getekend C.V.V.
Proj. nr. 2005-054
Schaal 1000
Tek. nr.
BEPL-02