


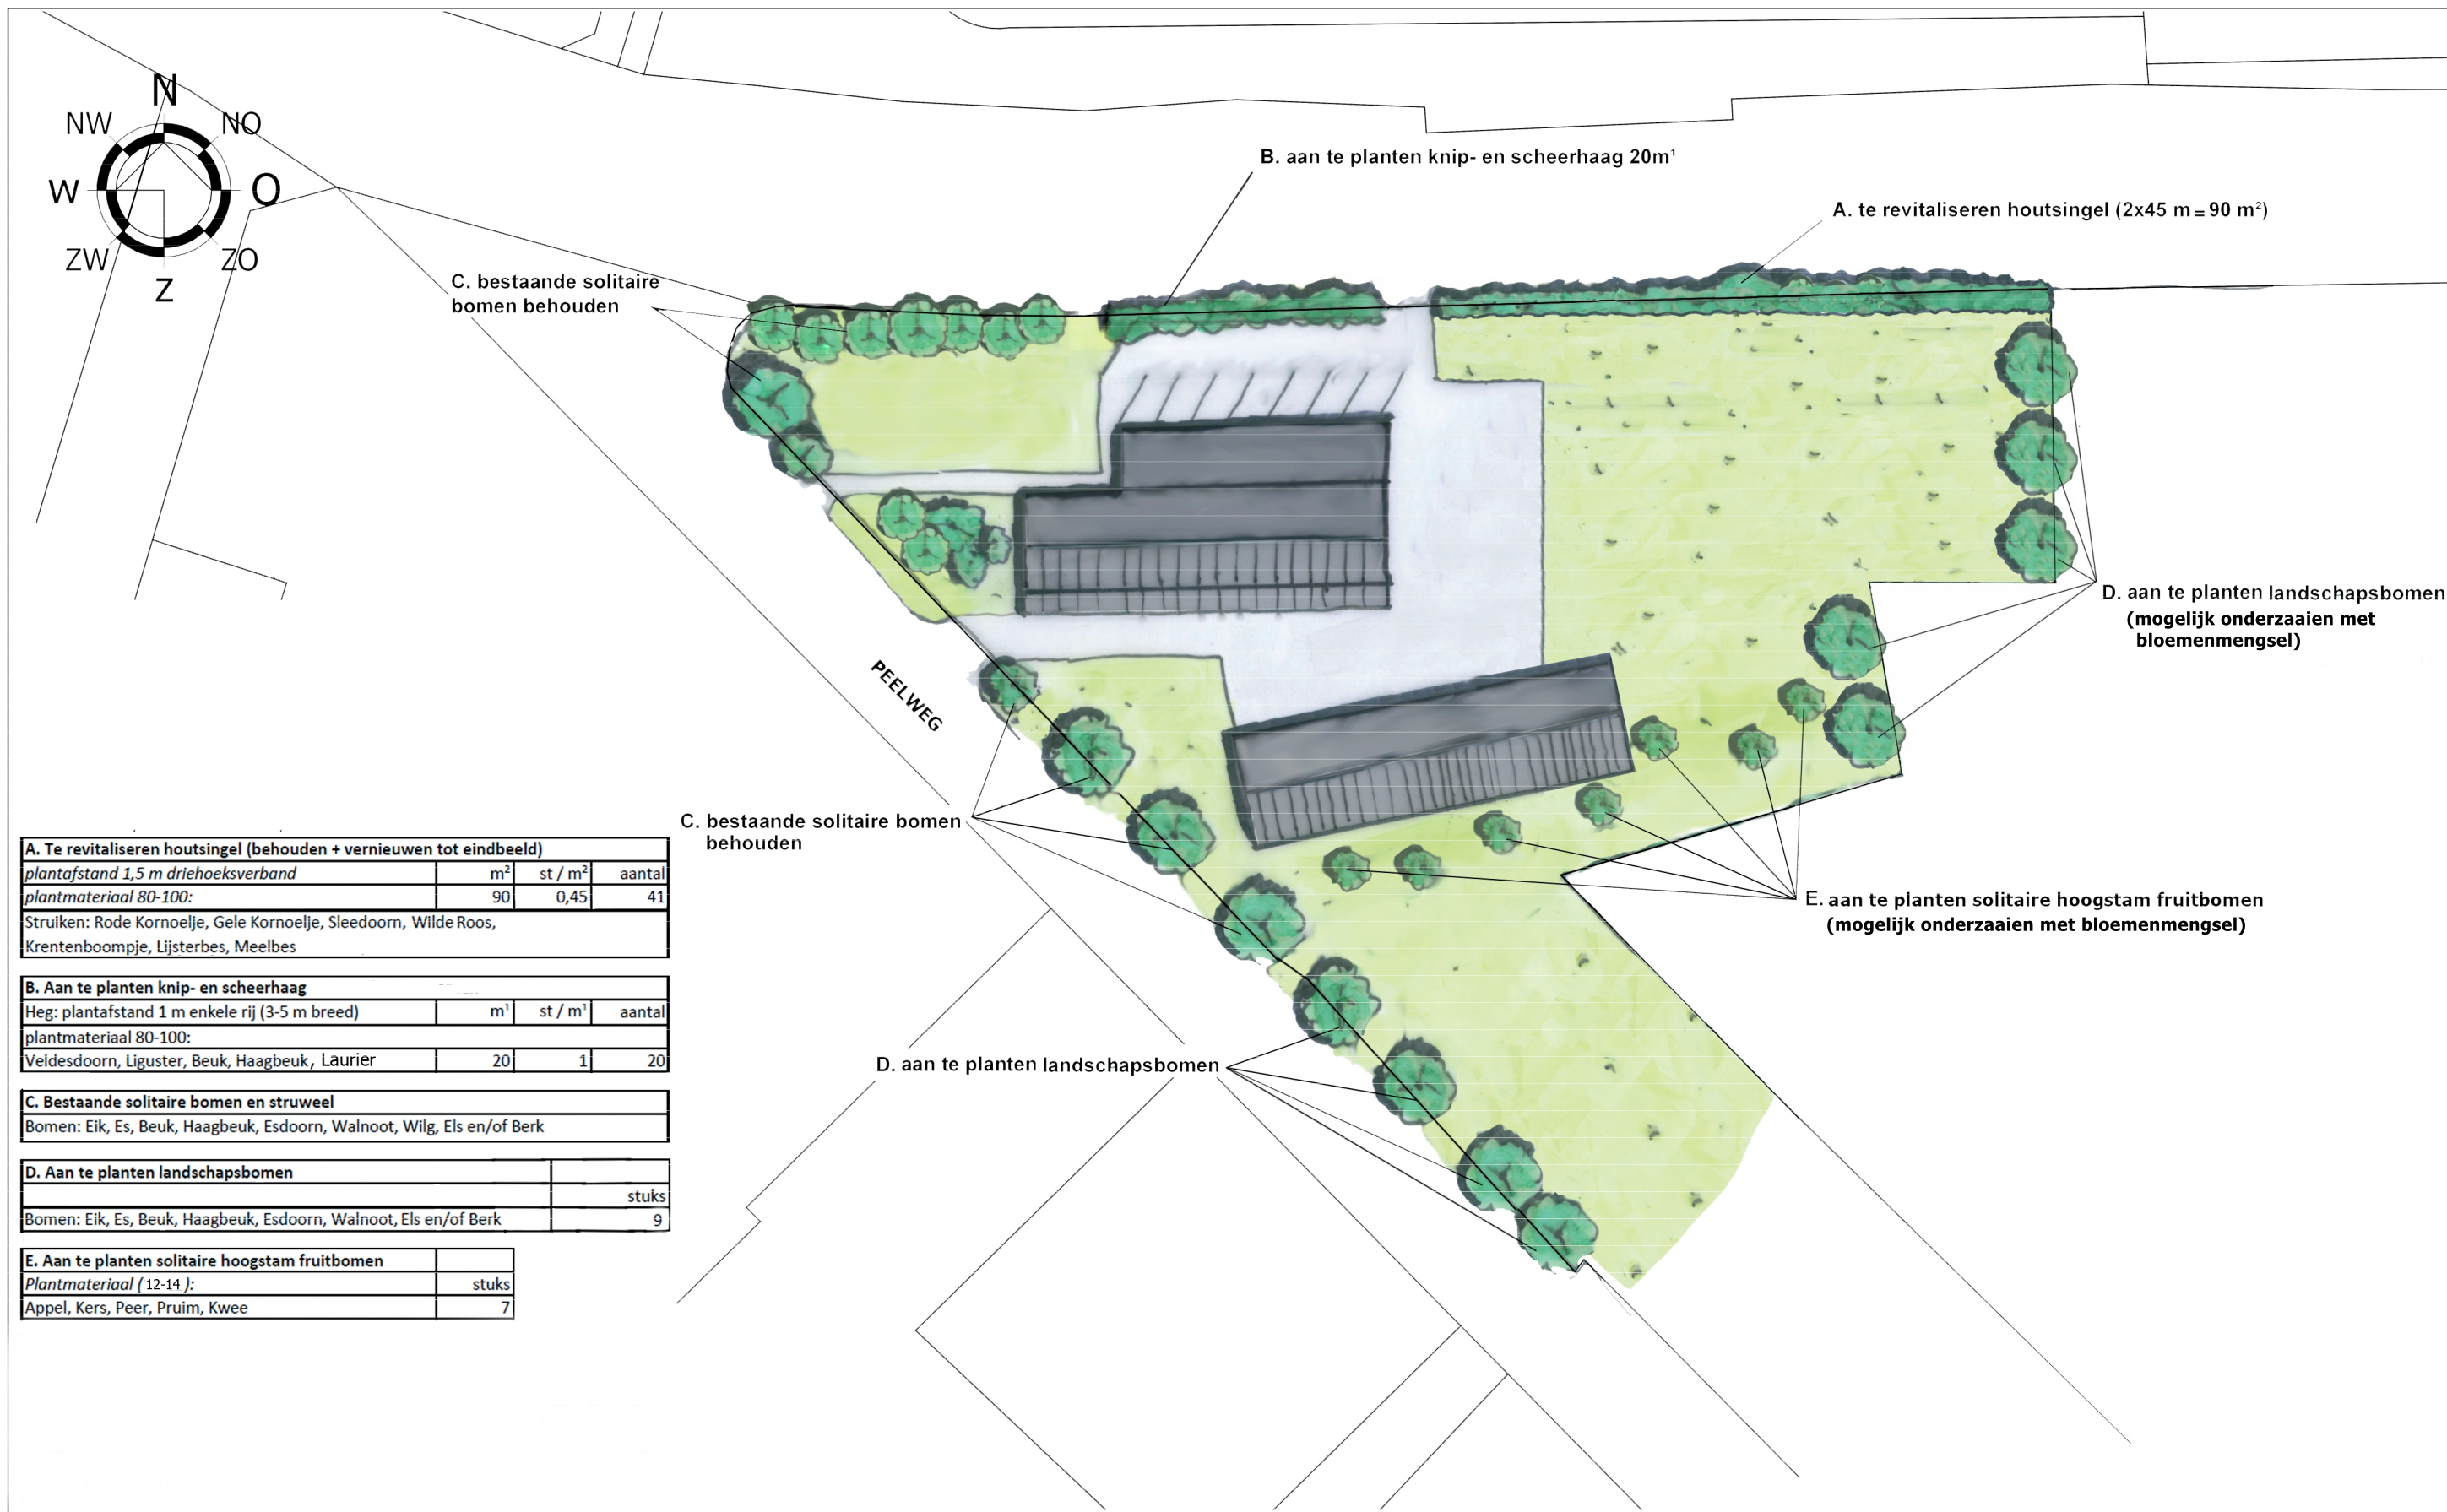

LANDSCHAPPELIJK INPASSINGSPLAN | PEELWEG 1 TE SOMEREN

Projectnummer: 19160-017

Datum: 14-01-2021
Schaal: 1:500