


Bijlage 1 Landschappelijk inpassingsplan

Beeldkwaliteitsplan 2011

Op basis van het beeldkwaliteitsplan 2011 van Someren is de locatie gelegen in de 'Kampenlandschap' zoals zichtbaar op onderstaande afbeelding:

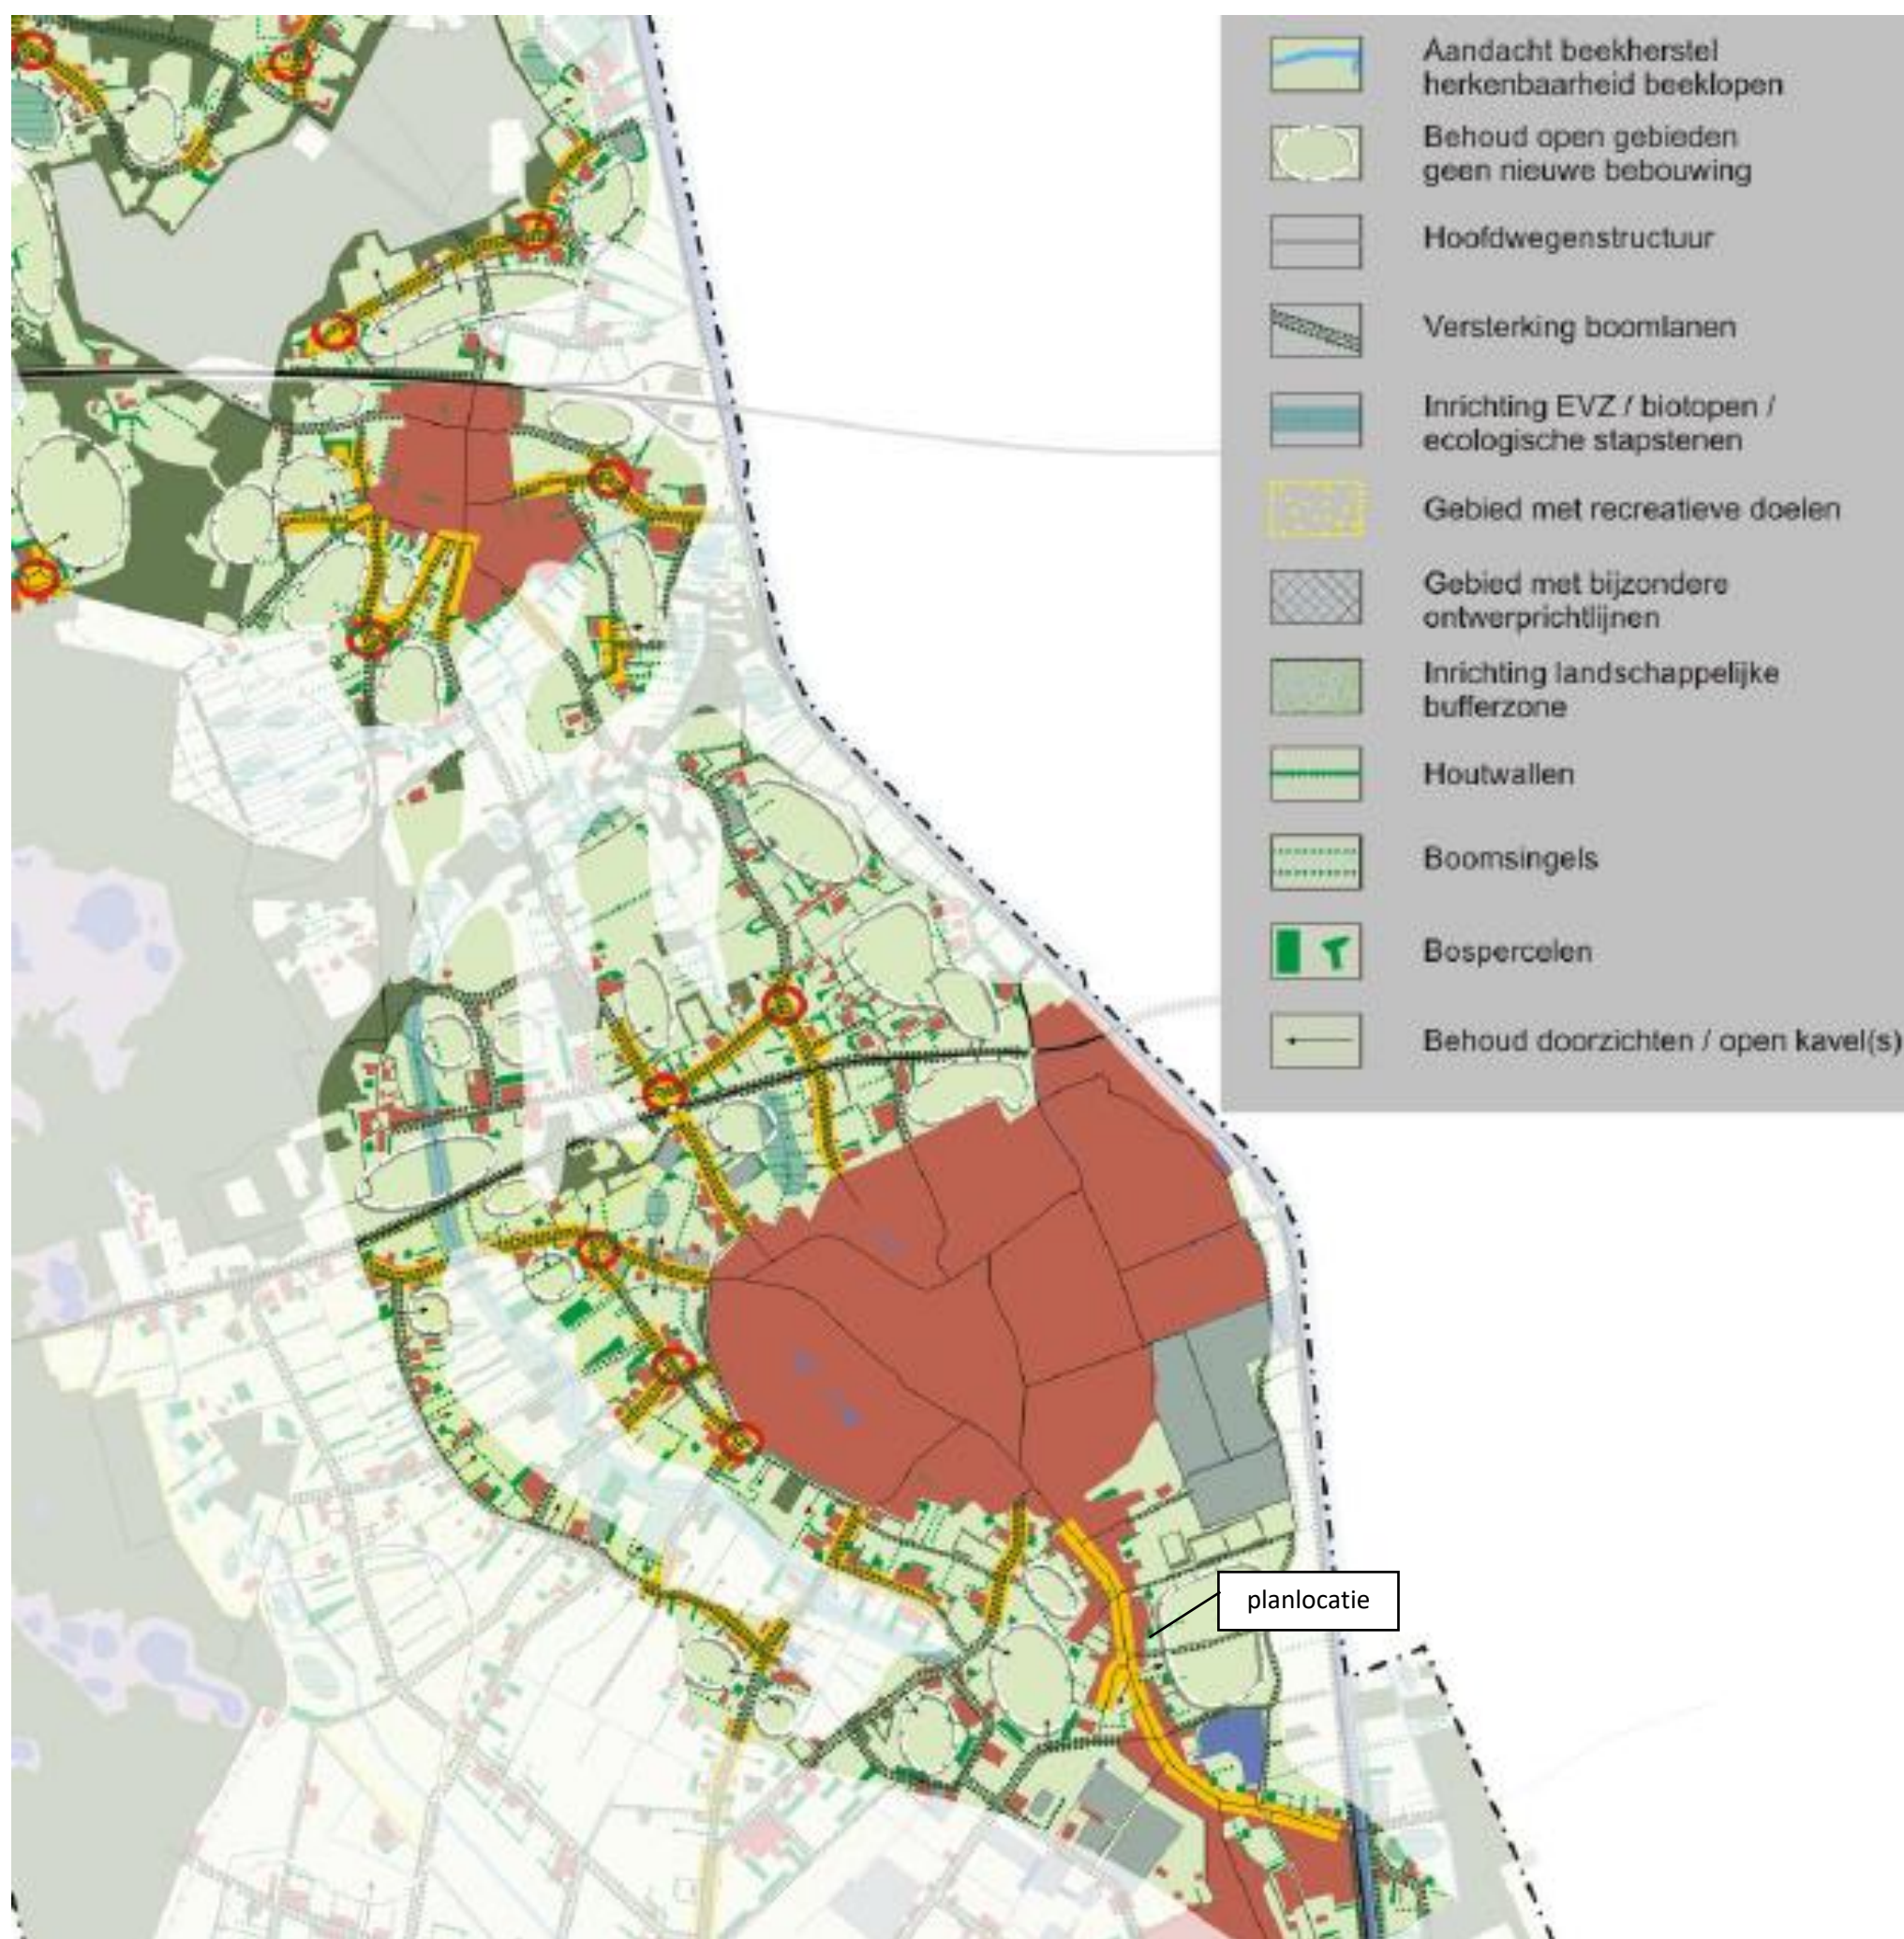

LANDSCHAPPELIJKE INPASSING BOERENKAMPLAAN 65, 65A EN ONG.



Vak	Beheergroep / type	Afmeting	Plantverband	Soort	Plantmaat / kwaliteit	Hoeveelheid/ stuks
1	Leibomen en perk met oude boerenplanten	1 lengte van 13 m1 x 2,0 m1 = totaal 26 m²	5 stuks in rij	Bestaande situatie leibomen: Kers, perkje keus uit: Stokroos, Zonnebloem, Monnikskap, Vrouwenmantel, Akelei, Aster, Klokbiesbloem, Vergeet-mij-niet, Helmbloem, Ridderspoor, Anjer, Ooievaarsbek, Pioenroos, Klapproos, Vlambloem, Lis, Margriet, Hosta, Hortensia	bestaande situatie, bij herplant minimaal 12-14	5
2	Plantvak vaste planten	1 lengte van 15 m1 x 2,0 m1 = totaal 30 m²	2 stuks per 1 m²	Bestaande situatie: Rooddendron, bij herplant gesnede haag zoals genoemd in vak 3	2-jaarlijks	60
3	Gesneden haag (voortuin)	1 lengte van 25 m1 x 1 m1	Bestaande situatie, bij herplant dubbele rij, 8 stuks per m1 tussen de rij 0,5 m1 afstand	Bestaande situatie Hulst, bij herplant keuze uit: Beuk, Haagbeuk, Bessenstruiken (Mispel, Aalbessen, Kruisbessen), Hazelnoot, Sleedoorn, Wilde Roos, inheemse Vogelkers, Rode kornoelje, Liguster, Krentenboompje	minimaal 80 cm	200
4	Bestaande situatie haag van Hulst, aanvullen tot 3 m1 breed met gemengde haag minimaal 3 soorten	1 lengte van 62 m1 (tot kavelpad) x 3,0 m1 = totaal ca. 186 m²	Bestaande situatie, bij herplant dubbele rij, 8 stuks per m1 tussen de rij 0,5 m1 afstand	Bestaande situatie Hulst, bij herplant keuze uit: Beuk, Haagbeuk, Bessenstruiken (Mispel, Aalbessen, Kruisbessen), Hazelnoot, Sleedoorn, Wilde Roos, inheemse Vogelkers, Rode kornoelje, Liguster, Krentenboompje	minimaal 80 cm	912
5	Fruitboomgaard	440 m²	Dubbele rij	Bestaande situatie, 8 stuks noot	bestaande situatie, bij herplant minimaal 12-14	8
6	Bomenrij	50 meter	Enkele rij	Linde, Esdoorn, Es, Beuk, Eik	12-14	5
7	Scheerhaag	1 m1 breed x 20 m1 lang	4 per m1	keuze uit: Beuk, Haagbeuk, Bessenstruiken (Mispel, Aalbessen, Kruisbessen), Hazelnoot, Sleedoorn, Rode kornoelje, Liguster, Krentenboompje, Wilde Roos, inheemse Vogelkers	minimaal 80 cm	80
8	Vrij groeiende haag	2 m1 breed x 40 m1 lang	4 per m1	keuze uit: Beuk, Haagbeuk, Bessenstruiken (Mispel, Aalbessen, Kruisbessen), Hazelnoot, Sleedoorn, Rode kornoelje, Liguster, Krentenboompje, Wilde Roos, inheemse Vogelkers	minimaal 80 cm	160