


Bijlage 2: Impressie sloopopgave Boerenkamplaan 59

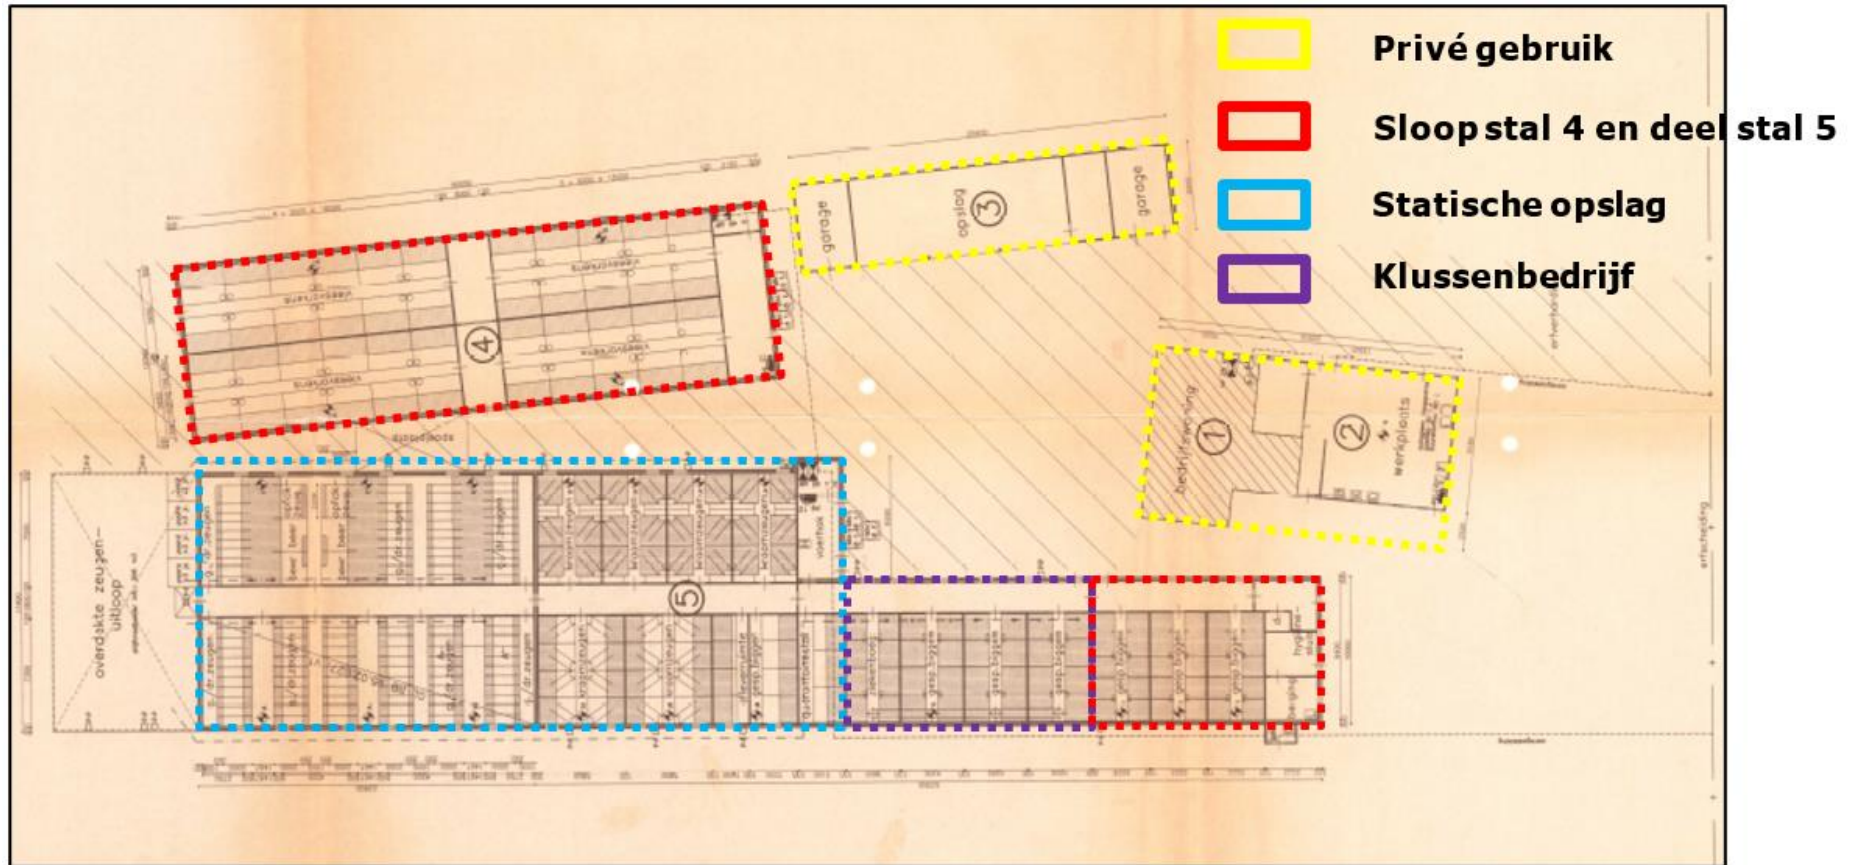

Impressie bouwtekening locatie Boerenkamplaan 59 met duiding huidige situatie en functies toekomstige situatie