WET MILIEUBEHEER **openbare kennisgeving van het besluit op de aanvraag om vergunning (art. 3.44 Awb)**

Op de secretarie van de gemeente Someren, afdeling Milieuzaken, ligt van 13 mei tot 24 juni 2004, op werkdagen van 9 tot 12 uur (of na het maken van een afspraak buiten de vermelde bezoekuren), gedurende **6** weken ter inzage het besluit inzake de aanvraag van:

Naam aanvrager: P.M. en M.A.G. Greijmans- van Mierlo			
Adres: Nieuwendijk 100		**Woonplaats**: 5712 EN SOMEREN	
Aanvraag d.d.: 9 juli 2003		**Ingekomen d.d.**: 15 juli 2003	
Het betreft een aanvraag voor een nieuwe, de gehele inrichting omvattende vergunning van een inrichting (vleeskalverenhouderijj) ingevolge artikel 8.4 van de Wet milieubeheer op het hieronder vermeld perceel.			
Adres inrichting: Nieuwendijk 97-100	**Kadastraal gemeente:** Someren	**Sectie:** T	**Nummer(s):** 1750-406
Strekking van het besluit: Vergunning ingevolge de Wet milieubeheer te verlenen onder het opleggen van voorschriften.			
Het besluit is niet gewijzigd t.o.v. het ontwerpbesluit.			

BEROEP tegen dit besluit kan worden ingesteld door:

1. degenen die bedenkingen hebben ingebracht tegen het ontwerp van het besluit;
2. de adviseurs die gebruik hebben gemaakt van de gelegenheid advies uit te brengen over het ontwerp van het besluit;
3. degenen die bedenkingen hebben tegen wijzigingen die bij het nemen van het besluit ten opzichte in de beschikking van het ontwerp daarvan zijn aangebracht;
4. belanghebbenden aan wie redelijkerwijs niet kan worden verweten geen bedenkingen te hebben ingebracht tegen het ontwerp van het besluit.

Het beroepschrift moet binnen **6** weken na de datum van terinzagelegging worden ingediend bij de Raad van State, Postbus 20019, 2500 EA 's-Gravenhage en wel vóór:

24 juni 2004

Zij die beroep instellen kunnen bij een spoedeisend belang een verzoek doen om schorsing van de beschikking dan wel tot het treffen van een voorlopige voorziening. Dit verzoek moet binnen bovengenoemde termijn worden gericht aan de voorzitter van de Afdeling bestuursrecht Raad van State, wil het besluit niet binnen 6 weken na de terinzagelegging van kracht worden.
Een niet terstond van kracht verklaarde besluit wordt pas van kracht als op dat verzoek door de Raad van State is beslist.

Datum: 11 mei 2004

Burgemeester en wethouders van de gemeente Someren
de secretaris, de burgemeester
Drs. A.P.M. de Kok A.P.M. Veltman

Voor nadere inlichtingen kunt u contact opnemen met de gemeente Someren, afdeling Milieuzaken, telefoonnummer 0493-494888 tst. 428

12 MEI 2004

Bekendmaking Wet milieubeheer.

Burgemeester en wethouders van Someren maken bekend dat zij een vergunning ingevolge de Wet milieubeheer hebben verleend aan:

* P.M. en M.A.G. Greijmans van Mierlo, Nieuwendijk 100 te Someren voor een nieuwe, de gehele inrichting omvattende vergunning voor een inrichting (vleeskalverenhouderij) op het perceel Nieuwendijk 97 – 100 te Someren.

U kunt de milieuvergunningen inzien van 13 mei tot 24 juni 2004 in het gemeentehuis bij de afdeling Milieuzaken. Dit kan elke werkdag van 9.00 tot 12.00 uur. Ook kunt u een afspraak maken om buiten de bovenvermelde bezoekuren de milieuvergunning in te zien.

Tot 24 juni 2004 kan beroep worden ingesteld door:
a. degenen die bedenkingen hebben ingediend tegen de ontwerpbeschikking;
b. de adviseurs die gebruik hebben gemaakt van de gelegenheid advies uit te brengen over de ontwerpbeschikking;
c. degenen die bedenkingen hebben tegen de wijzigingen in de beschikking, ten opzichte van de ontwerpbeschikking;
d. belanghebbenden die kunnen aantonen dat zij redelijkerwijs niet in staat zijn geweest bedenkingen in te dienen.

Het beroepschrift moet worden ingediend bij de Afdeling bestuursrechtspraak van de Raad van State, Postbus 20019, 2500 EA 's-Gravenhage.
Het beroepschrift moet worden ondertekend en tenminste bevatten:
a. uw naam en adres;
b. de datum;
c. een omschrijving van het besluit waartegen het beroep is gericht;
d. de gronden van het beroep.

De milieuvergunning wordt na afloop van de beroepstermijn van kracht tenzij vóór 24 juni 2004 beroep is ingesteld bij de Afdeling bestuursrechtspraak van de Raad van State én er een verzoek is ingediend bij de Voorzitter van de afdeling bestuursrechtspraak van de Raad van State tot het treffen van een voorlopige voorziening.

Burgemeester en wethouders van Someren,

de secretaris,	de burgemeester,
Drs. A.P.M. de Kok	A.P.M. Veltman

GEMEENTE
SOMEREN

Besluit van burgemeester en wethouders van Someren op de aanvraag van P.M. en M.A.G. Greijmans van Mierlo, Nieuwendijk 100 te Someren voor de inrichting aan de Nieuwendijk 97 – 100 te Someren.

AANVRAAG

Datum
11 MEI 2004

Op 15 juli 2003 is een aanvraag om een vergunning ingekomen van P.M. en M.A.G. Greijmans van Mierlo, Nieuwendijk 100 te Someren. Vergunning is gevraagd voor een nieuwe, de gehele inrichting omvattende vergunning ingevolge artikel 8.4 Wet milieubeheer (Wm) in verband met een verandering van een varkens- en kalvermesterij waarvoor al eerder vergunning werd verleend in een vleeskalverenhouderij.
Op 22 september 2003, 27 oktober 2003, 9 februari 2004 en 24 maart 2004 is aanvullende informatie verstrekt.

De navolgende bescheiden maken deel uit van de aanvraag:
- aanvraagformulier d.d. 9 juli 2003, ingekomen d.d. 15 juli 2003 en aangevuld d.d. 22 september 2003, 27 oktober 2003, 9 februari 2004 en 24 maart 2004;
- situatietekening ingekomen d.d. 15 juli 2003, laatstelijk gewijzigd 18 maart 2004 en ingekomen d.d. 24 maart 2004;
- quickscan akoestische situatie d.d. 22 oktober 2003, ingekomen d.d.27 oktober 2003.

Deze bescheiden leveren voldoende informatie op voor een goede beoordeling van de aanvraag en maken deel uit van deze beschikking.

PROCEDURE

De procedure is uitgevoerd overeenkomstig hoofdstuk 13 van de Wet milieubeheer en Afdeling 3.5 van de Algemene wet bestuursrecht.

Coördinatie
Een aanvraag om bouwvergunning is nog niet ingediend. De coördinatiebepalingen krachtens de Woningwet en de Wet milieubeheer zullen te zijner tijd in acht worden genomen.

Deze inrichting loost geen bedrijfsafvalwater waarop de Wet verontreiniging oppervlaktewater (Wvo) van toepassing is. De coördinatieregeling volgens de artikelen 8.28 t/m 8.34 en hoofdstuk 14 van de Wet milieubeheer is niet van toepassing.

INRICHTING EN SITUERING

De inrichting valt onder bijlage 1 categorie 8.1. lid a van het Inrichtingen- en vergunningenbesluit milieubeheer. De inrichting is gelegen aan de Nieuwendijk 97 – 100, kadastraal bekend gemeente Someren, sectie T nummers 1750-406.
De omgeving van de inrichting kan worden omschreven als agrarisch buitengebied.

VIGERENDE VERGUNNINGEN

Voor de inrichting is op 1 september 2000 een nieuwe, de gehele inrichting omvattende vergunning ingevolge de Wet milieubeheer (Wm) verleend voor een varkens- en kalvermesterij.

In *tabel 1* is een overzicht gegeven van het totaal aantal nog rechtsgeldig te houden dieren.

Tabel 1
Onderstaande tabel bevat een overzicht van het totaal aantal rechtsgeldig te houden dieren. De afkorting mve staat voor mestvarkenseenheden. Hiermee wordt de stankbelasting van een veehouderij getalsmatig uitgedrukt. De scheikundige formule NH_3 staat voor ammoniak. De ammoniakuitstoot vanuit de stallen en de geurbelasting vormen milieuaspecten, waarop bij aanvragen om een vergunning voor een veehouderij in het bijzonder wordt getoetst. Hierna, onder het kopje "beoordeling van de aanvraag", gaan wij nader in op de toetsing.

Diersoort, bijlage 1 Rav	Omrekenfactor		Vigerende vergunning		
	Mve	NH_3	aantal dieren	mve	NH_3
Nieuwendijk 100					
Vleesvarkens < 0,8 m2, D.3.4.2, stal B	1	2,5	68	68	170
Vleesvarkens < 0,8 m2, D.3.1.1, stal C	1	3	291	291	873
Vleesvarkens < 0,8 m2, D.3.4.2, stal D	1	2,5	291	291	727,5
Vleesvarkens < 0,8 m2, D.3.4.2, stal E	1	2,5	291	291	727,5
Paarden ouder dan 3 jaar, K.1, stal E	-	5	7	-	35
Nieuwendijk 97					
Vleeskalveren 0 tot 8 mnd, A.4.2, stal A	1	2,5	356	356	890
Vleeskalveren 0 tot 8 mnd, A.4.2, stal B	1	2,5	325	325	812,5
Totaal				**1622**	**4.235,5**

Opmerking:
Conform artikel 8.18 van de Wet milieubeheer vervalt de vergunning voor een inrichting, indien de inrichting niet binnen drie jaar nadat de vergunning onherroepelijk is geworden, is voltooid en in werking gebracht.
Gelet hierop is voor onderhavige inrichting de nieuw te bouwen vleeskalverenstal (stalnr. C) conform de vigerende vergunning d.d. 1 september 2000 van rechtswege komen te vervallen, aangezien de stal niet binnen de drie jaren termijn voltooid en in werking is gebracht.

DE AANGEVRAAGDE VERGUNNING

De aanvraag houdt verband met het veranderen van de inrichting. Ten opzichte van de vigerende vergunning worden de volgende veranderingen aangevraagd:

Locatie Nieuwendijk 97:

- De nieuw te bouwen stal voor 330 vleeskalveren van 0 tot 8 maanden conform de vigerende vergunning (stal c) komt te vervallen vanwege de 3 jaren termijn (artikel 8.18 Wet milieubeheer);

Locatie Nieuwendijk 100:

- Er wordt een nieuwe stal nr. 8 gebouwd waarin 564 vleeskalveren van 0 tot 8 maanden gehuisvest worden;
- De varkensstallen worden gesloopt;
- Stal 7 wordt voor een gedeelte gebuikt als werkplaats en opslag/berging. In het andere gedeelte worden 130 stuks vrouwelijk jongvee tot 2 jaar gehuisvest;
- In stal 4 worden 140 stuks vrouwelijk jonvee tot 2 jaar gehuisvest;

Tabel 2
In onderstaande tabel zijn de mestvarkenseenheden (mve) en de ammoniakemissie (NH_3) van de aangevraagde veebezetting weergegeven.

Diersoort, bijlage 1 Rav	Omrekenfactor		Aangevraagde vergunning		
	Mve	NH_3	aantal dieren	mve	NH_3
Nieuwendijk 97					
Vleeskalveren 0 tot 8 mnd., D.4.2, stal 1	1	2,5	325	325	812,5
Vleeskalveren 0 tot 8 mnd., D.4.2, stal 2	1	2,5	356	356	890
Nieuwendijk 100					
Vr. jongvee tot 2 jaar, A.3, stal 4	-	3,9	140	-	546
Paarden ouder dan 3 jaar, K.1,stal 6	-	5	7	-	35
Vr. jongvee tot 2 jaar, A.3, stal 7	-	3,9	130	-	507
Vleeskalveren o tot 8 mnd., D.4.2, stal 8	1	2,5	564	564	1410
Totaal				**1245**	**4.200,5**

BEOORDELING VAN DE AANVRAAG

Onderhavige aanvraag ingevolge de Wet milieubeheer is, met inachtneming van de artikelen 8.8 en 8.9 van deze wet, naast overige milieuaspecten specifiek getoetst aan:

1. voor zover het de stankbelasting betreft:
   a. de brochure Veehouderij en Hinderwet (1985)
   b. de richtlijn Veehouderij en stankhinder (1996)
   c. rapport Beoordeling cumulatie stankhinder door intensieve veehouderij (Publicatiereeks Lucht 46).

2. voor zover het de ammoniakbelasting betreft:
   a. de Wet milieubeheer
   b. de Wet ammoniak en veehouderij d.d. 8 mei 2002
   c. Regeling ammoniak en veehouderij d.d. 8 mei 2002 (Stcrt. nr. 82, 1 mei 2002);

STANKBELASTING

Individuele stankbelasting
Voor wat betreft de beoordeling van de inrichting te duchten stankhinder wordt normaliter getoetst aan de richtlijn Veehouderij en stankhinder 1996 ('de richtlijn'). Voor zover het gaat om de beschrijving van de omgevingscategorieën wordt daarbij uitgegaan van de voorganger van 'de richtlijn', de brochure Veehouderij en Hinderwet 1985 ('de brochure'). In deze is rekening gehouden met de uitspraken van de Afdeling bestuursrechtspraak van de Raad van State E.03.97.0115 van 21 april 1998 en E03.97.0892 van 17 juli 1998).

In *tabel 3* is een overzicht gegeven van zowel de werkelijke afstand als de minimale afstand die ingevolge deze richtlijn moet worden aangehouden tussen de buitenzijde van een stankgevoelig object uit de omgevingscategorieën I t/m/ IV en het dichtst bij deze objecten gelegen emissiepunt van de onderhavige inrichting.
Aan het houden van paarden en vrouwelijk jongvee zijn in genoemde brochure en richtlijn geen mestvarkenseenheden (mve) toegekend.
Voor de aan te houden afstanden met betrekking tot stank hebben wij aansluiting gezocht bij de vaste afstanden, welke voor diercategorieën zonder mve zijn opgenomen.

Tabel 3

Afstanden per omgevingscategorie	I	II	III	IV
Gewenste afstand vr. jongvee	100	100	50	50
Werkelijke afstand vr. jongvee	>500	>500	55	90
Gewenste afstand paarden	50	50	50	50
Werkelijke afstand paarden	>500	>500	59	89
Gewenste afstand vleeskalveren (mve)	281	227	150	96
Werkelijke afstand vleeskalveren (mve)	>500	>500	50 (Nieuwendijk 102) 61 (Nieuwendijk 93)	50 (Ravelweg 4) 46 Beliënbergdijk 7)

Vergelijking van deze afstanden toont aan dat niet voldaan wordt aan de gewenste afstandsnormen voor de vleesstierkalveren (dieren met mve). Nu echter aan bestaande vergunningen rechten kunnen worden ontleend voor het houden van dieren met in totaal 1622 mestvarkenseenheden en het totaal aantal mestvarkenseenheden in de nieuwe situatie afneemt en de afstand van de dichtst bij woningen van derden gelegen emissiepunten gelijk blijft of vergroot wordt, hoeft deze afwijking van de afstandsnormen vergunningverlening niet in de weg te staan.

Cumulatie van stank
Ter beoordeling van de cumulatie van stank wordt een aanvraag getoetst aan de publicatiereeks Lucht nr. 46. Aangezien het aantal mve afneemt en de middelpunten van de inrichting op beide locaties niet wijzigt of verder van woningen van derden af komt te liggen, is de cumulatieve stankbelasting derhalve geen reden om de gevraagde vergunning te weigeren.

AMMONIAKBELASTING

Onderhavige aanvraag is getoetst aan de Wet ammoniak en veehouderij (Wav) en de Regeling ammoniak en veehouderij (Rav).

Beoordeling ammoniakemissie dierenverblijven
De ammoniakemissie uit de dierenverblijven is getoetst aan de Wet ammoniak en veehouderij. Ammoniakemissie uit andere bronnen dan dierenverblijven (incl. uitloop) van veehouderijen, zoals mest be- of verwerken en de opslag van mest buiten de dierenverblijven, worden niet beoordeeld met de Wet ammoniak en veehouderij.
Ingevolge de Wav wordt bescherming geboden aan kwetsbare gebieden. Deze wet maakt een onderscheid in een veehouderij waarvan de dierenverblijven geheel of gedeeltelijk zijn gelegen in een kwetsbaar gebied, dan wel in een zone van 250 meter rond een zodanig gebied en een veehouderij waarvan geen van de dierenverblijven geheel of gedeeltelijk is gelegen in een kwetsbaar gebied, dan wel in een zone van 250 meter rond een zodanig gebied.

Artikel 2 van de Wav bepaalt, voor zover hier relevant, dat als kwetsbaar gebied worden aangemerkt gebieden die deel uit maken van de ecologische hoofdstructuur en onmiddellijk voorafgaand aan het vervallen van de Interimwet ammoniak en veehouderij als voor verzuring gevoelig ingevolge deze wet waren aangemerkt.
In samenspraak met de provincie zijn zogenaamde Wav-werkkaarten opgesteld waarop per gemeente de binnen de provincie Noord-Brabant gelegen kwetsbare gebieden zijn aangegeven. Uit de werkkaart voor de gemeente Someren kan worden afgeleid dat de dierenverblijven van onderhavige aanvraag zijn gelegen buiten een zone van 250 meter van een kwetsbaar gebied. Voor dergelijke bedrijven gelden geen beperkingen betreffende het ammoniakplafond. Gelet op de ligging van de veehouderij ten opzichte van het dichts bij gelegen kwetsbare gebied wordt voldaan aan het gestelde in de Wet ammoniak en veehouderij.

Alara
Gezien de hoge achtergronddepositie is getoetst aan het Alara-beginsel van artikel 8.11 lid 3 Wet milieubeheer. Ten aanzien van de ammoniakemissie uit huisvestingssystemen voor dieren zijn voorschriften gesteld die de grootst mogelijke bescherming bieden tegen nadelige gevolgen voor het milieu die redelijkerwijs gesteld kunnen worden. Hierbij is rekening gehouden met de volgende aspecten: beschikbaarheid, toepasbaarheid en de structurele kostenverhoging van de emissie-arme stalsystemen in relatie tot de milieuwinst. Op grond van voornoemde criteria is de stand der techniek bepaald. Deze Alara-toets is afgeleid van het ontwerp Besluit ammoniakemissie huisvesting veehouderij (Stcrt. 23 mei 2001, nr. 99). De uit voormeld besluit maximale emissiewaarden, waaraan bij nieuwbouw of renovatie van dierenverblijven moet worden voldaan, zijn opgenomen in bijlage 2 van de Regeling ammoniak en veehouderij zoals bedoeld in artikel 5 van deze regeling. Voor de andere diercategorieën blijken geen emissie-arme staltechnieken beschikbaar te zijn die redelijkerwijs kunnen worden gevergd. Scharrelbedrijven en biologische bedrijven worden uitgezonderd van bovengestelde eisen.

In onderhavige aanvraag worden vleeskalveren, vrouwelijk jongvee en paarden gehouden. Voor deze diercategorieën gelden geen maximale ammoniakemissiewaarden per dierplaats per jaar. Voor deze diercategorie zijn nog geen emissie-arme systemen voorhanden. Daarom worden de traditionele stallen voor deze diercategorie nog als 'Bestuitvoerbare-methode' aangemerkt.
Gelet op het bovenstaande wordt in onderhavige aanvraag voldaan aan het Alara-beginsel.

OVERIGE MILIEUASPECTEN

1. Energie
Bij de beoordeling van de vergunningaanvraag is rekening gehouden met het aspect zuinig omgaan met energie. Deze inrichting behoort niet tot een brancheorganisatie waarmee een Meerjarenafspraak energie-efficiency is afgesloten. Aan de vergunning zijn voorschriften, ten aanzien van het aspect energie, verbonden conform de circulaire energie in de milieuvergunning 1999.

2. Milieueffectrapportage
De activiteit waarvoor vergunning wordt aangevraagd leidt niet tot een overschrijding van de drempelwaarden van onderdeel C en D van de bijlage van het Besluit milieueffectrapportage 1994. Dit betekent dat geen milieueffectrapportage behoeft te worden opgesteld.

3. IPPC-richtlijn
De IPPC-richtlijn beoogt een geïntegreerde preventie en beperking van verontreiniging door in de richtlijn aangewezen activiteiten. Als zodanig zijn aangewezen 'installaties' (gehele inrichting) in de intensieve veehouderij met meer dan 40.000 plaatsen voor pluimvee of meer dan 2.000 plaatsen voor mestvarkens (>30 kg) of meer dan 750 plaatsen voor zeugen.
De IPPC-richtlijn is niet van toepassing en toetsing kan derhalve achterwege blijven.

4. Vogel- en Habitatrichtlijn
De Vogelrichtlijn beoogt de instandhouding van alle natuurlijk in het wild levende vogelsoorten. De Habitatrichtlijn heeft tot doel bij te dragen aan het waarborgen van de biologische diversiteit door het in stand houden van natuurlijke habitats en wilde flora en fauna. In relatie tot de Wet ammoniak en veehouderij is de gebiedsbescherming relevant. Het bedrijf aan de Nieuwendijk 97 – 100 is gelegen buiten de 3 km zone van één van deze gebieden waardoor genoemde richtlijnen niet relevant zijn voor de aanvraag.

5. Natuurbeschermingswet (NB-wet)
In Staatsblad nr. 403, 1998 is de Natuurbeschermingswet 1998 gepubliceerd. Voor schadelijke handelingen in en rondom een beschermd Natuurmonument geldt een vergunningsplicht (art. 12). De Natuurbeschermingswet neemt met haar specifieke doelstelling en afwegingskader een eigenstandige positie in ten opzichte van de Wet milieubeheer en de Interimwet. Indien op grond van de Natuurbeschermingswet voor een handeling geen vergunning kan worden verleend omdat daardoor de wezenlijke kenmerken en natuurwaarden van het betrokken gebied worden aangetast, de handeling, ondanks het beschikken over een vergunning op grond van de Wet milieubeheer, niet op de beoogde locatie zal mogen worden verricht.
De inrichting aan de Nieuwendijk 97 – 100 te Someren ligt op een afstand van meer dan 3 km valt en derhalve buiten de invloedsfeer van een natuurbeschermingsgebied

6. Geluid
De inrichting is gelegen in een landelijk gebied met weinig verkeer. De aanvraag is beoordeeld aan de hand van hoofdstuk 4 van de Handreiking industrielawaai en de vigerende vergunning van 1 september 2000.

komt uit beschikking 11 mei 2004.

Uit de quickscan van de akoestische situatie, welke onderdeel uitmaakt van deze aanvraag, blijkt dat onderhavige inrichting kan voldoen aan de gestelde geluidsvoorschriften, indien de volgende geluidsrelevante activiteiten in de dagperiode plaatsvinden:
- het vullen van de veevoedersilo's ten behoeve van de vleeskalveren;
- het gebruik van de shovel ten behoeve van het uithalen van de voederproducten;
- vrachtwagenbewegingen van en naar de inrichting.

Het bovenstaande is tevens als voorschrift bij deze beschikking opgenomen.

De belangrijkste geluidsbronnen zijn aan- en afvoerbewegingen van voertuigen.
De volgende geluidsnormen zullen worden opgenomen:
-40 dB(A) in de dagperiode (tussen 07.00 en 19.00 uur);
-35 dB(A) in de avondperiode (tussen 19.00 en 23.00 uur);
-30 dB(A) in de nachtperiode (tussen 23.00 en 07.00 uur).
In de omgeving van het bedrijf hebben geen ontwikkelingen plaatsgevonden die aanleiding geven deze norm anders te stellen.
Het maximale piekgeluidsniveau in de dag-, avond- en nachtperiode is gesteld op 70, 65 respectievelijk 60 dB(A) De verwachting is dat aan deze gestelde geluidsvoorwaarden kan worden voldaan.

In de voorschriften bij deze beschikking zijn de richtwaarden derhalve opgenomen als normstelling voor de geluidsbelasting van de inrichting.

7. Nederlandse Richtlijn Bodembescherming
In de Nederlandse Richtlijn Bodembescherming (NRB) is een lijst opgenomen met activiteiten die als bodembedreigend worden beschouwd. Op grond van lijst 2 en tabel 3.2 van de NRB is de opslag van dierlijke en kunstmatige meststoffen in een put/bassin een bodembedreigende activiteit. Ook de opslag van bewerkte en onbewerkte vloeibare en pasteuze agrarische producten (bijv. kuilvoer), petroleum, reinigings-, bestrijdings- en diergeneesmiddelen wordt in de NRB gezien als een bodembedreigende activiteit. Op grond van de NRB zou daarom in de vergunning een verplichting tot een nulsituatie-onderzoek moeten worden opgenomen.
Voor een (intensief) veehouderijbedrijf met reguliere activiteiten heeft de Afdeling bestuursrechtspraak van de Raad van State op 21 januari 1997 in een uitspraak (E03.95.0821) aangegeven dat, indien toereikende gedragsregels en voorzieningen met het oog op de bescherming van de bodem zijn voorgeschreven in een vergunning, zij ervan uitgaat dat er bij naleving van die voorschriften de kwaliteit van de bodem en het grondwater niet in relevante mate nadelig zal worden beïnvloed. Een nulsituatie-onderzoek acht zij in dat geval niet noodzakelijk. Dit standpunt heeft zij herhaald in haar uitspraak van 15 januari 1998 (E03.096.0162).
De aangevraagde activiteiten kunnen worden gezien als regulier voor de agrarische bedrijfstak. In de vergunning zijn toereikende gedragsregels en voorzieningen met het oog op de bescherming van de bodem voorgeschreven. In afwijking van de NRB achten wij het, voor deze inrichting, niet noodzakelijk om een nulsituatie-onderzoek te verlangen.

8. Dieselolie in bovengrondse tanks
De dieselolie wordt opgeslagen in een daarvoor bestemde bovengrondse tank. Deze opslag moet voldoen aan de gestelde vergunningsvoorschriften welke zijn afgeleid van de CPR 9-6.

9. Opslag bestrijdingsmiddelen
De bestrijdingsmiddelen worden bovengronds opgeslagen in een speciaal daarvoor bestemde kast. De opslag moet voldoen aan de voorschriften zoals geregeld in artikel 8 tot

en met 12 van het Bestrijdingsmiddelenbesluit en aan de gestelde vergunningsvoorschriften welke zijn afgeleid van de CPR 15-1.

10. Bedrijfsafvalwater
Het afvalwater als gevolg van het reinigen van de stallen dient te worden opgevangen en te worden opgeslagen in een mestkelder/put. Aan de vergunning zijn voorschriften verbonden ten aanzien van bedrijfsafvalwater.

CONCLUSIE

De nadelige gevolgen voor het milieu die de inrichting kan veroorzaken, worden voorkomen of tenminste in voldoende mate beperkt door naleving van het gestelde in de aanvraag en de aan deze vergunning verbonden voorschriften. De bestaande toestand van het milieu zal niet wijzigen als gevolg van de inrichting. Verder zijn er geen toekomstige ontwikkelingen te verwachten met betrekking tot de inrichting en het gebied waarin de inrichting is gelegen.

BESLUIT

Gelet op de Algemene wet bestuursrecht en de Wet milieubeheer besluiten wij:

1. Aan P.M. en M.A.G. Greijmans van Mierlo, Nieuwendijk 97 – 100 te Someren, een nieuwe, de gehele inrichting omvattende vergunning ingevolge artikel 8.4 lid 1 van de Wet milieubeheer te verlenen voor een vleeskalverenhouderij op het perceel aan de Nieuwendijk 97 – 100 te Someren;

2. De bijgaande, als zodanig gewaarmerkte delen van de aanvraag te verbinden aan deze beschikking;

3. De bijgaande voorschriften te verbinden aan deze beschikking.

VERVALLEN VERGUNNING

Wij wijzen erop dat de vigerende vergunning van 1 september 2000 ingevolge de Wet milieubeheer na het onherroepelijk worden van dit besluit komt te vervallen.

ANDERE WETTEN

Wij wijzen er voorts op dat het verlenen van deze vergunning niet inhoudt dat hiermee is voldaan aan de bepalingen die in andere wetten, verordeningen (bouwverordening, bestemmingsplan) zijn gesteld dan wel op grond hiervan kunnen worden voorgeschreven.

Overeenkomstig het door burgemeester en wethouders van Someren genomen besluit,
namens dezen,
hoofd van de afdeling Milieuzaken,

J.F.M. van Horne

R|3|2003-ogb
INGEKOMEN 1 5 2003
INGEKOMEN 2 2 2003 aanvullende gegevens
INGEKOMEN 2 7 2003 aanvullende gegevens

WET MILIEUBEHEER aanvraag vergunning

Bijlage 1

INGEKOMEN 2004 aanvullende gegevens

Agrarische sector

klantnr. 02089-3

INGEKOMEN 2 4 MAART 2004 aanvullende gegevens

Burgemeester en wethouders van de gemeente Someren

Datum 9 juli 2003
gewijzigd 12-9-03/28-1-04/18-03-04

Gegevens aanvrager

BEHOORT BIJ BESLUIT, INGEVOLGE MANDAAT VAN BURGEMEESTER EN WETHOUDERS DER GEMEENTE SOMEREN VAN 19 MEI 2004
Nr. MIJ BEKEND
R|3|2003-ogb

Naam aanvrager P.M. en M.A.G. Greijmans v. Mierlo

Adres Nieuwendijk 100

Postcode en woonplaats 5712 EN Someren-Eind

Telefoon 0493- 492654 Telefax

De aanvrager verzoekt om een vergunning voor het:

- ☐ oprichten en in werking hebben van de inrichting (art. 8.1 a en c)
- ☐ uitbreiden en/of wijzigen van de inrichting of de werking ervan te veranderen (art. 8.1 b)
- ■ voor de gehele inrichting in verband met het veranderen van de inrichting of de werking ervan te veranderen (art. 8.4 lid 1)
- ☐ voor een onderdeel van de inrichting in verband met het veranderen van dat onderdeel of de werking ervan te veranderen (art. 8.4 lid 1)
- ☐ van tijdelijke aard voor een periode van _____ jaar (maximaal 5 jaar)

Gegevens inrichting

Handelsnaam ---

Aard van de Inrichting Vleeskalverenhouderij

Adres Nieuwendijk 100 en 97

Postcode en woonplaats 5712 EN Someren-Eind

Telefoon 0493-492654 Telefax

Kadastrale ligging gemeente Someren Sectie T

Nr(s) 1750-406

Contactpersoon Dhr. P.M. Greijmans

Functie Eigenaar

1 Inrichting

1.1 Algemene gegevens

Beschrijf in het kort:
- wat op het bedrijf zal veranderen;
- welke stallen veranderen;
- waarom de veranderingen moeten plaatsvinden;
- de emissiearme stalsystemen (kort, bijv. door het noemen va het type stal)

Het betreft hier een aanvraag van een nieuwe milieuvergunning.
Op de locatie Nieuwendijk 100 worden de varkensstallen gesloopt. Er wordt een nieuwe stal gebouwd voor de huisvesting van 564 stuks witvleeskalveren, in de bestaande stallen zal jongvee tot 2 jaar worden gehuisvest. Stal 4 wordt in gebruik genomen als werkplaats en opslag/berging.
Op de locatie Nieuwendijk 97 komt de nog nieuw te bouwen stal te vervallen. In stal 1 worden 325 stuks witvleeskalveren en in stal 2 worden 356 stuks witvleeskalveren gehuisvest.

1.2 Werktijden

Werkdagen: zo t/m za (bijv. zo t/m za)

Werktijden: 07.00 uur 20.00 uur (bijv. 07.00 uur tot 19.00 uur)

1 Diersoorten

2.1 Situatie conform verleende vergunning

Stal nr.	Huisvestingssysteem		Diercategorie	Aantal dieren	Aantal dier-plaatsen	Ammoniak		Stank (mve)	
	Houderij/hoktype	Code				Kg NH_3 per dier	Totaal kg NH_3	Dieren per mve	Totaal mve
	Nieuwendijk 100								
B	Gedeeltelijk rooster, gedeeltelijk onderkelderd	TR	Vleesvarkens <0,8 m²	68	76	2,5	170,0	1,0	68,0
C	Volledig rooster	TR	Vleesvarkens <0,8 m²	291	320	3	873,0	1,0	291,0
D	Gedeeltelijk rooster, gedeeltelijk onderkelderd	TR	Vleesvarkens <0,8 m²	291	320	2,5	727,5	1,0	291,0
E	Gedeeltelijk rooster, gedeeltelijk onderkelderd	TR	Vleesvarkens <0,8 m²	291	320	2,5	727,5	1,0	291,0
	Strohokken	TR	Paarden ouder dan 3 jaar	7	7	5	35,0		
	Nieuwendijk 97								
A	Volledig rooster	TR	Vleeskalveren van 0 tot 8 maanden	356	356	2,5	890,0	0,9	395,6
B	Volledig rooster	TR	Vleeskalveren van 0 tot 8 maanden	325	325	2,5	812,5	0,9	361,1
C	Volledig rooster	TR	Vleeskalveren van 0 tot 8 maanden	330	330	2,5	825,0	0,9	366,7
						totaal NH_3	5.060,5	totaal mve	2.064,3

2.2 Geldende vergunningrechten

Stal nr.	Huisvestingssysteem		Diercategorie	Aantal dieren	Aantal dier-plaatsen	Ammoniak		Stank (mve)		
	Houderij/hoktype	Code				Kg NH_3 per dier	Totaal kg NH_3	Dieren per mve	Totaal mve	
	Nieuwendijk 100									
B	Gedeeltelijk rooster, gedeeltelijk onderkelderd	TR	Vleesvarkens <0,8 m²	68	76	2,5	170,0	1,0	68,0	
C	Volledig rooster	TR	Vleesvarkens <0,8 m²	291	320	3	873,0	1,0	291,0	
D	Gedeeltelijk rooster, gedeeltelijk onderkelderd	TR	Vleesvarkens <0,8 m²	291	320	2,5	727,5	1,0	291,0	
E	Gedeeltelijk rooster, gedeeltelijk onderkelderd	TR	Vleesvarkens <0,8 m²	291	320	2,5	727,5	1,0	291,0	
	Strohokken	TR	Paarden ouder dan 3 jaar	7	7	5	35,0			
	Nieuwendijk 97									
A	Volledig rooster	TR	Vleeskalveren van 0 tot 8 maanden	356	356	2,5	890,0	~~0,9~~ 0,6	395,6	593,3
B	Volledig rooster	TR	Vleeskalveren van 0 tot 8 maanden	325	325	2,5	812,5	~~0,9~~ 0,6	361,1	541,7
						totaal NH_3	4.235,5	totaal mve	~~1.697,7~~	

2076

2.3 Aangevraagde situatie

Stal nr.	Huisvestingssysteem		Diercategorie	Aantal dieren	Aantal dier-plaatsen	Ammoniak		Stank (mve)	
	Houderij/hoktype	Code				Kg NH_3 per dier	Totaal kg NH_3	Dieren per mve	Totaal mve
	Nieuwendijk 97								
1	Volledig rooster	TR	Vleeskalveren van 0 tot 8 maanden	325	325	2,5	812,5	0,6	541,7
2	Volledig rooster	TR	Vleeskalveren van 0 tot 8 maanden	356	356	2,5	890,0	0,6	593,3
	Nieuwendijk 100								
4	Strohokken	TR	Vrouwelijk jongvee tot 2 jaar	140	140	3,9	546,0		
6	Strohokken	TR	Paarden ouder dan 3 jaar	7	7	5	35,0		
7	Strohokken	TR	Vrouwelijk jongvee tot 2 jaar	130	130	3,9	507,0		
8	Volledig rooster	TR	Vleeskalveren van 0 tot 8 maanden	564	564	2,5	1.410,0	0,6	940,0
						totaal NH_3	4.200,5	totaal mve	2.075,0

		cat I	II	III	IV
verg.	2064,3	363	291	185	123
geld.	1697,7	329	264	170	112
aang.	2075	364	291	185	124

-227

337

3 Grondstoffen en producten

3.1 Drukhouders

■ N.v.t. ☐ niet gewijzigd ten opzichte van geldende vergunning

Soort	Aantal	flessen/tanks	Totale waterinhoud
Acetyleen			
Propaan			
Zuurstof			
CO_2			

3.2 Milieugevaarlijke stoffen

☐ N.v.t. ☐ niet gewijzigd ten opzichte van geldende vergunning

Soort	Soort opslag	Boven/ondergronds	Hoeveelheid.max. opslag	Opmerking
Brandstof:				
Diesel	tank in lekbak	bovengronds	600 liter	nr. 31
Reinigingsmiddelen:				
Bestrijdingsmiddelen:	afsluitbare kast	bovengronds	25 liter en 25 kilo	nr. 25
Diergeneesmiddelen:	medicijnkast	bovengronds	10 liter en 10 kilo	nr.35
Overig:				
Smeerolie	vat in lekbak	bovengronds	60 liter	nr. 30
Afgewerkte olie	vat in lekbak	bovengronds	60 liter	nr. 29

3.3 Koeling

■ N.v.t. ☐ niet gewijzigd ten opzichte van geldende vergunning

Soort koeling	Koelmedium	Inhoud (kg)	Vermogen
Melkkoelinstallatie			
Kadaverkoeling			

3.4 Andere stoffen of producten

☐ N.v.t. ☐ niet gewijzigd ten opzichte van geldende vergunning

Soort product	Max. opslag hoeveelheid (m^3 of ton)	wijze van opslag en plaats
Kunstmest:		
Brijvoeder:		
Mengvoeder:melkpoeder	32 ton	4 silo's
Maïs/gras:	1850 m^3	5 sleufsilo's
Bijproducten:		
Drijfmest:	2860 m^3	drijfmestkelders in stallen
Warmwater	2 x 3000 m^3	vat op zolder stal 2 en 8
Koudwater	2 x 1000 m^3	vat op zolder stal 2 en 8
Vaste mest	88 m^3	in stallen
	50 m^3	vaste mestopslag

3.5 Mineralenboekhouding

■ Mineralenboekhouding is aanwezig

3.6 Maatregelen gericht op een zuinig ge(verbruik) van grondstoffen

■ N.v.t. ☐ niet gewijzigd ten opzichte van geldende vergunning

3.7 Water ge(ver)bruik

☐ N.v.t. ☐ niet gewijzigd ten opzichte van geldende vergunning

Soort water	m³/jaar 20	gemeten/geschat	Globaal gebruiksdoel
leidingwater	150 m³	geschat	huishoudelijk gebruik
Grondwater	4800 m³	geschat	drinkwater vee en schoonmaakwater stallen
Oppervlaktewater			
Anders, nl.			

4 Energie

4.1 Energie-onderzoek

■ N.v.t. ☐ niet gewijzigd ten opzichte van geldende vergunning

☐ Bedrijfsenergieplan is toegevoegd

4.2 Opgesteld vermogen

☐ N.v.t. ☐ niet gewijzigd ten opzichte van geldende vergunning

■ elektromotorisch vermogen	64,62	kW
■ verbrandingsmotoren vermogen	90,00	kW
☐ vorkheftrucks:		kW
- diesel		kW
- L.P.G.		kW
- accu's		kW
☐		kW

4.3 Verwarmingsinstallaties

☐ N.v.t. ☐ niet gewijzigd ten opzichte van geldende vergunning

Soort	Brandstof	Nominale belasting onderwaarde		Hoogte rookgas afvoerkanaal (m) (boven dakhelling)	
■ c.v.-ketel	aardgas	90,00	kW	1	m
☐ c.v.-ketel			kW		m
☐ c.v.-ketel			kW		m
☐ c.v.-ketel			kW		m
■ direct gasgestookte heater	aardgas	410,00	kW	n.v.t.	m
☐ heteluchtkanon			kW		m
☐ heteluchtkanon			kW		m
☐ elektrische verwarming			kW		m
☐			kW		m

4.4 Energieverbruik

☐ N.v.t. ☐ niet gewijzigd ten opzichte van geldende vergunning

Soort	hoeveelheid/jaar		gemeten/geschat
Elektriciteit	40000	kWh	geschat
Aardgas	20000	m^3	geschat
Propaan		l	
Olie	1200	l	geschat

4.5 Maatregelen gericht op een zuinig ge(ver)bruik van energie

☐ N.v.t.

■ Energiezuinige verlichting

■ Energiezuinige ventilatie

■ hoog rendement centrale verwarmingsketel (Hr-ketel)

☐ warmtewisselaar

☐ thermische isolatie

☐ warmtekrachtkoppeling

☐ _____

5 Geluid

5.1 Akoestisch onderzoek

☐ N.v.t. ☐ niet gewijzigd ten opzichte van geldende vergunning

■ Akoestisch rapport is toegevoegd (verdere invulling van deze paragraaf is niet nodig)

5.2 Omschrijving (belangrijkste) geluidbronnen binnen de inrichting

☐ N.v.t. ☐ niet gewijzigd ten opzichte van geldende vergunning

Geluidbron	aantal	bronvermogen	Aantal uren in bedrijf tussen:		
			07.00 en 19.00 uur	19.00 en 23.00 uur	23.00 en 07.00 uur
Tractor					
Vrachtauto					
Loader					
Ventilatoren					

5.3 Verkeersbewegingen van en naar de inrichting

☐ N.v.t. ☐ niet gewijzigd ten opzichte van geldende vergunning

	Maximaal aantal per:		Aantal aan- en afvoerbewegingen tussen:		
	dag	week	07.00 en 19.00 uur	19.00 en 23.00 uur	23.00 en 07.00 uur
Bestelauto's					
Vrachtauto's					
Tractoren					

5.4 Voorzieningen ter beperking van geluidhinder

■ N.v.t. ☐ niet gewijzigd ten opzichte van geldende vergunning

☐ speciale compressorruimte

☐ dempers

☐ omkasting

☐ sluisdeuren

☐ geluidswal/-muur

☐ _____

6 Afvalstoffen

6.1 Bedrijfsafvalstoffen

☐ N.v.t. ☐ niet gewijzigd ten opzichte van geldende vergunning

Afvalstoffen	Afvoer-frequentie	Hoeveelheid per jaar	Wijze van opslag	Max. opslag	Inzamelaar/ verwerker
Kadavers	op afroep	variabel	stolp	variabel	Rendac
g.f.t.					
huishoudelijk afval					
glas					
metaal	1x/jaar	50 kg	stal 5	50 kg	Erkend inzamelaar
papier					
landbouwplastic	1x/jaar	250 kg	balen	250 kg	Erkend inzamelaar

6.2 Gevaarlijke afvalstoffen

☐ N.v.t. ☐ niet gewijzigd ten opzichte van geldende vergunning

Afvalstoffen	Afvoer-frequentie	Hoeveelheid per jaar	Wijze van opslag	Max. opslag	Inzamelaar/ verwerker
Afgewerkte olie	1x/jaar	60 liter	vat in lekbak	60 liter	Erkend inzamelaar
oliehoudend afval					
olie/water/slibmengsel					
accu's					
ontvetter					
verfresten					
restant bestrijdingsmiddelen	1x/jaar	lege emballage	afsluitbare kast	25 ltr/25 kg	Erkend inzamelaar

7 Afvalwater

7.1 Lozing van bedrijfsafvalwater

☐ N.v.t. ☐ niet gewijzigd ten opzichte van geldende vergunning

Afvalwaterstroom	hoeveelheid/jaar	afvalstof	wordt geloosd op:
Bedrijfsafvalwater van huishoudelijke aard	150 m³	reinigingsmiddelen	gemeentelijk riool
Regenwater	afhankelijk van neerslag	geen	oppervlaktewater
Reinigingswater stallen en spuitplaats	150 m³	mestresten	mestkelders

7.2 Maatregelen ter beperking van de afvalwaterstroom

■ N.v.t. ☐ niet gewijzigd ten opzichte van geldende vergunning

☐ hergebruik

☐ buffering

☐ anders, nl. _____

7.3 Zuiveringstechnische en controlevoorzieningen

■ N.v.t. ☐ niet gewijzigd ten opzichte van geldende vergunning

Voorziening	Type	Capaciteit	Soort afvalwater
Bezinkput(ten)			
vetafscheider(s)			
olie-afscheider(s)			
zuiveringsinstallatie(s)			
septictank(s)			
controlevoorziening			

8 Bodem

8.1 Bodemonderzoek

■ N.v.t. ☐ niet gewijzigd ten opzichte van geldende vergunning

☐ Rapport bodemonderzoek is toegevoegd

8.2 Bodembeschermende maatregelen

☐ N.v.t. ☐ niet gewijzigd ten opzichte van geldende vergunning

■ lekbak

■ vloeistofdichte vloer die bestand is tegen de gebruikte stoffen

☐ _____

☐ _____

9 Overige

9.1 Metingen en registratie van milieubelasting

☐ N.v.t. ☐ niet gewijzigd ten opzichte van geldende vergunning

☐ grondstoffenverbruik

☐ afvalstoffen

■ energieverbruik

■ keuringen/inspecties

☐ bedrijfsafvalwater

☐ _____

9.2 Brandveiligheid

☐ N.v.t. ☐ niet gewijzigd ten opzichte van geldende vergunning

■ brandblusmiddelen aanwezig, zie tekening

☐ omschrijving van de aan te brengen brandveiligheidinstallatie toegevoegd (b.v. brandmeld-installatie, sprinklerinstallatie

☐ noodplan aanwezig

☐ _____

☐ _____

9.3 Andere vergunningen en/of meldingen die van toepassing zijn

☐ N.v.t. ☐ niet gewijzigd ten opzichte van geldende vergunning

Soort vergunning/melding	aangevraagd/ verleend	datum aanvraag/ beschikking	Opmerkingen
☐ oprichtingsvergunning Wm (art. 8.1 a en c Wm)			
☐ veranderingsvergunning Wm (art. 8.1 b Wm)			
☐ veranderingsvergunning Wm (art. 8.1 b Wm)			
☐ veranderingsvergunning Wm (art. 8.1 b Wm)			
■ nieuwe, de gehele inrichting omvattende vergunning Wm (art. 8.4 lid 1 Wm)	verleend	1 september 2000	
☐ vergunning omvattend een onderdeel van de inrichting Wm (art. 8.4 lid 1 Wm)			
■ melding art. 8.19 Wm	aangevraagd	3 juli 2002	geweigerd
☐ melding art. 8.19 Wm			
☐ melding art. 8.19 Wm			
☐ melding art. 8.40 Wm Besluit _____			
☐ melding art. 8.40 Wm Besluit _____			
☐ Vergunning ingevolge Wet verontreiniging oppervlaktewateren (Wvo)			
☐ Bouwvergunning			
☐ vergunning Lozingenbesluit Wet bodembescherming (Wbb)			
☐ ontheffing Lozingenbesluit Wet bodembescherming (Wbb)			
☐ kennisgeving Besluit veehouderij en open teelt			
☐ _____			
☐			

9.4 Nadere gegevens en/of opmerkingen

■ N.v.t. ☐ niet gewijzigd ten opzichte van geldende vergunning

9.5 Toekomstige ontwikkelingen

■ Niet binnen afzienbare tijd te verwachten

9.6 Omgeving

in de directe omgeving van het bedrijf is/zijn gelegen:	afstand vanaf dichtstbij gelegen emissiepunt	afstand vanaf dichtstbij gelegen bedrijfsgebouw
Stankgevoelige objecten:		
■ Bebouwde kom (cat. I)	±1150 meter	±1150 meter
☐ Ziekenhuis, zorgcentrum etc. (cat. I)	meter	meter
☐ Bungalowpark, camping (cat I)	meter	meter
☐ Zwembad, amusementpark (cat II)	meter	meter
☐ lintbebouwing, woningencluster (cat II)	meter	meter
■ enkele verspreid liggende burgerwoningen (cat III)	±50 meter	±40 meter
☐ Overige niet-agrarische bebouwing in het buitengebied	meter	meter
■ agrarische bedrijfswoningen (cat. IV)	±50 meter	±50 meter
■ voor verzuring gevoelig gebied	±1530 meter	±1530 meter
☐ Natuurmonument	meter	meter
☐ binnen grondwaterbeschermingszone	meter	meter
☐	meter	meter

10 Bijlagen

- ■ plattegrondtekening (en), aantal verschillende tekeningen: 1
- ☐ detailtekening(en), aantal verschillende tekeningen: _____
- ☐ Groen Label Leaflets
- ☐ Dimensioneringsplan
- ☐ Monsternameprotocol
- ☐ grondstoffenonderzoek
- ☐ productbladen
- ☐ keuringsrapport
- ☐ energieonderzoek
- ☐ luchtonderzoek
- ■ akoestisch onderzoek 1
- ☐ rapport bodemonderzoek
- ☐ kopie aanvraag vergunning ingevolge W.v.o.
- ☐ beschrijving emissiearme stalsystemen
- ☐ _____
- ☐ _____

14 juli 2003 (datum), Someren-Eind (plaats)

Naam Dhr. P.M. Greijmans

handtekening aanvrager/gemachtigde

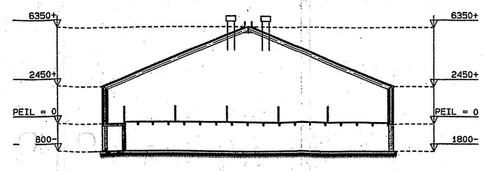

Doorsnede stal 1

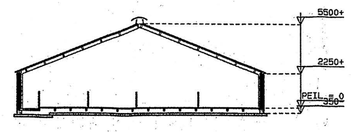

Doorsnede stal 2

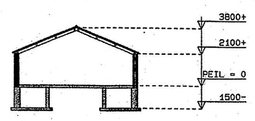

Doorsnede stal 3

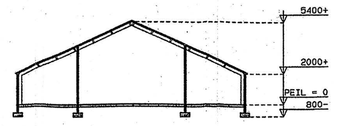

Doorsnede stal 4

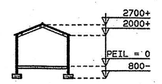

Doorsnede stal 5

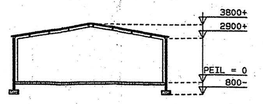

Doorsnede stal 6

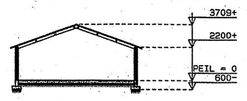

Doorsnede stal 7

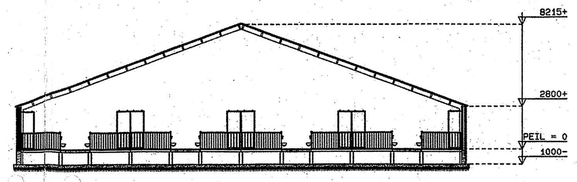

Doorsnede stal 8

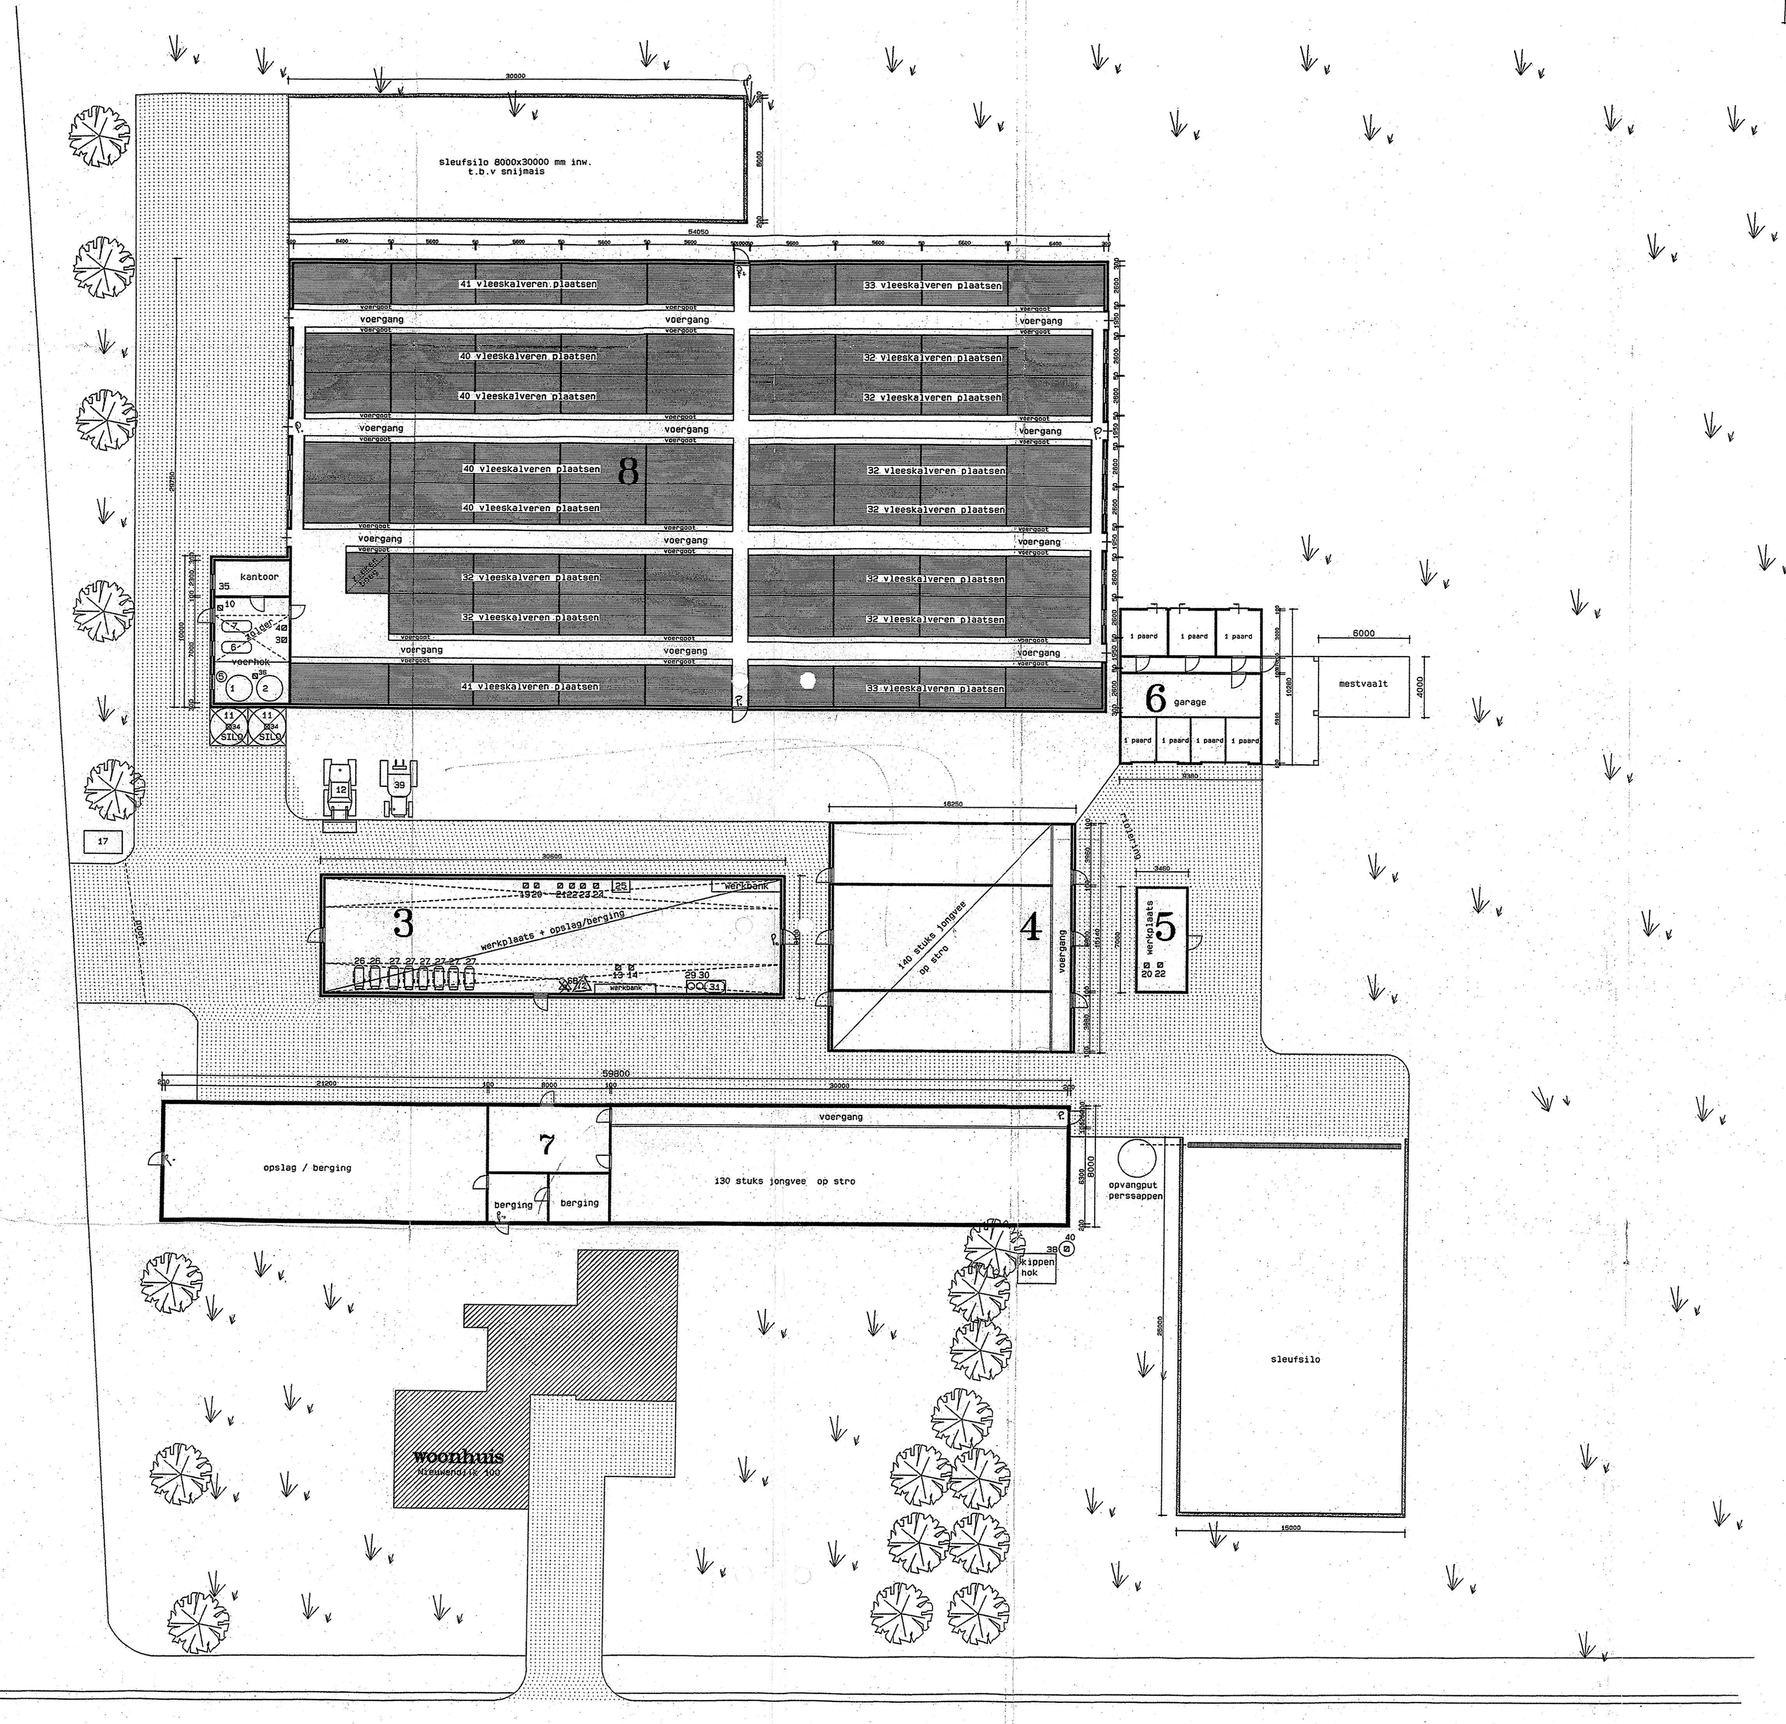

Nieuwendijk

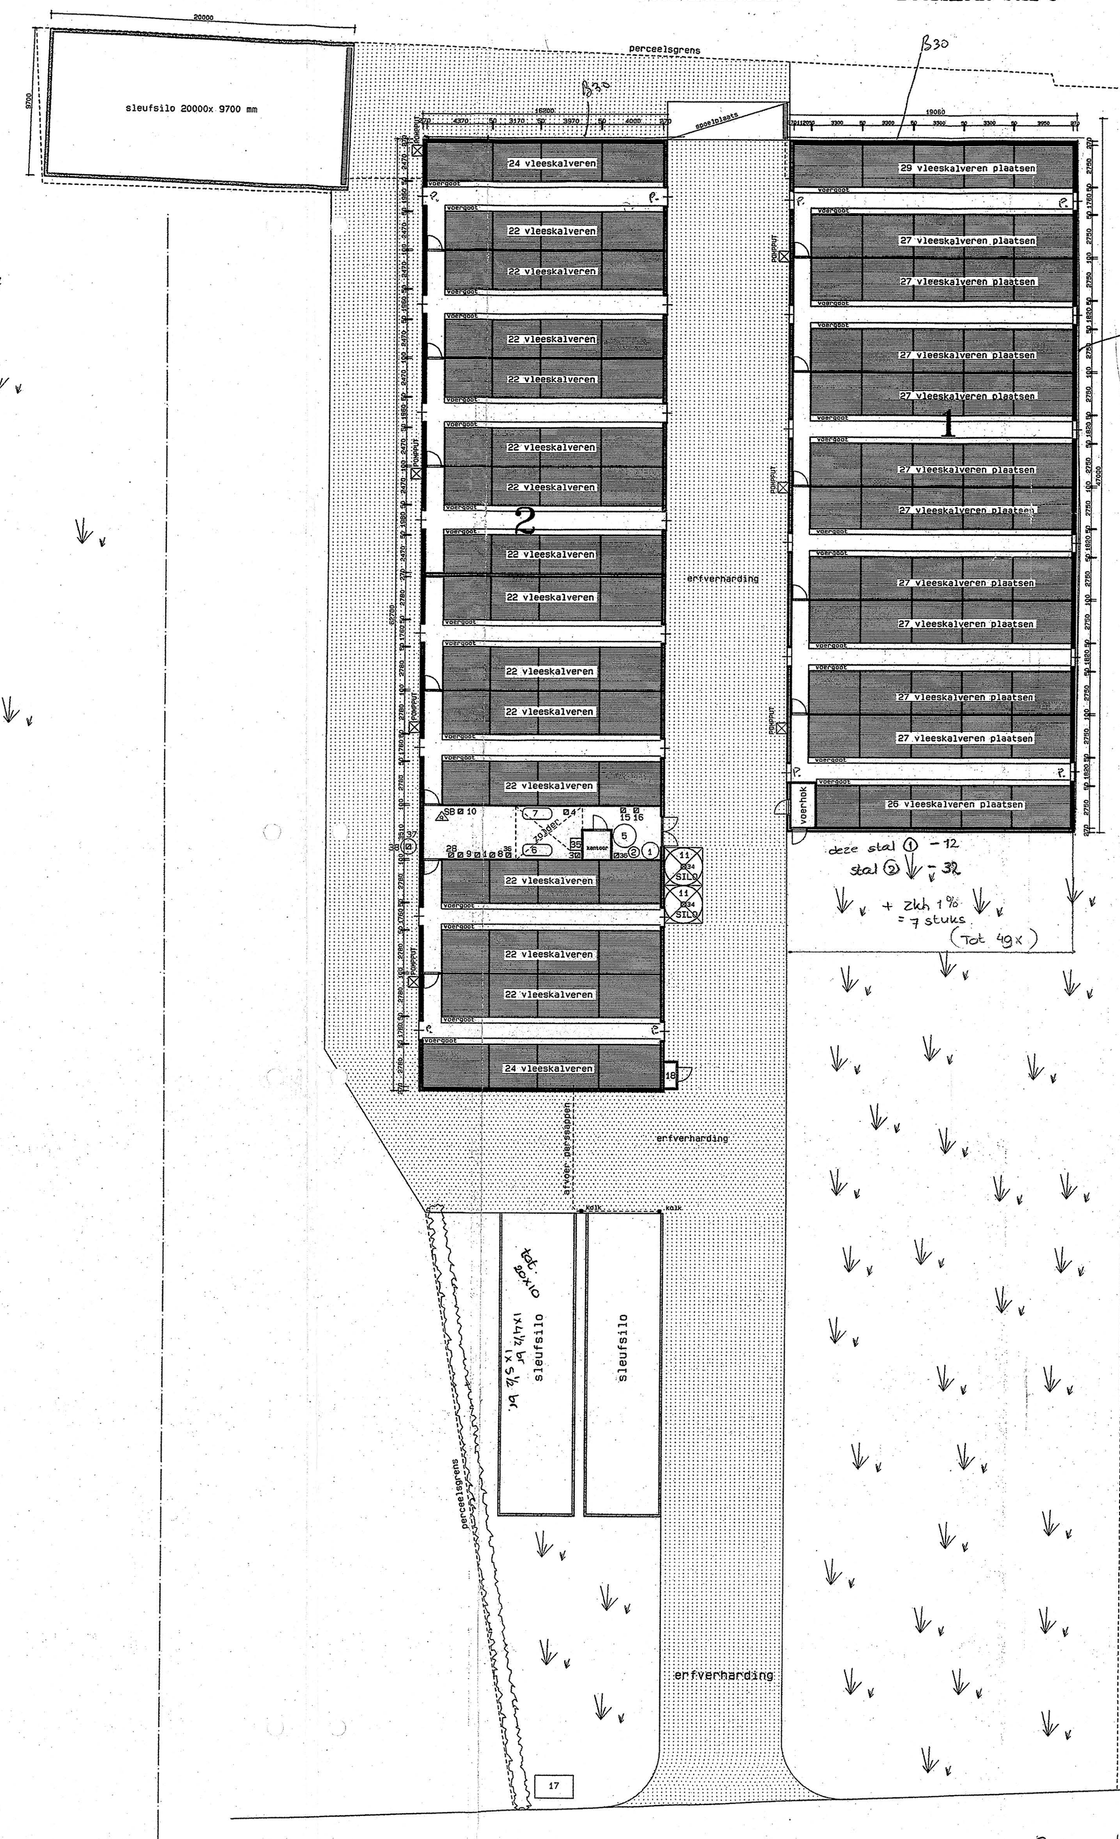

Nieuwendijk

Bedrijfs overzicht / aantal dierplaatsen							
omschrijving	stal 1	stal 2	stal 4	stal 6	stal 7	stal 8	totaal
wit vlees kalveren	325 stuks	356 stuks				564 stuks	1245 stuks
paarden ouder dan 3 jaar				7 stuks			7 stuks
vrouwelijk jongvee tot 2 jaar			140 stuks		130 stuks		270 stuks
vaste mest			85 m3	3 m3	80 m3		168 m3
drijfmest	1000 m3	300 m3				1560 m3	2860 m3

Motoren e.d.

1	voormenger	2x	1,10 kw
2	menger	2x	0,75 kw
3	CV ketel op zolder	2x	45,0 kw
4	warm water boiler op zolder	2x	
5	medicijnmenger	2x	0,55 kw
6	warm watervat op zolder	2x	3000 ltr.
7	koud watervat op zolder	2x	1000 ltr.
8	ventilator		
9	aardgas meter		
10	hogedruk reiniger	2x	5,00 kw
11	voersilo	4x	8 ton
12	loader		40,0 kw
13	booramachine		1,00 kw
14	lastrafo		2,20 kw
15	compressor		2,00 kw
16	handgereedschap		9,00 kw
17	kadaveraanbiedplaat (mobiel)		
18	water-electra kast		
19	lasapparaat		4,50 kw
20	Compressor	2x	1,10 kw
21	handgereedschap		10,0 kw
22	gazonmaaier		8,00 kw
23	kolomboormachine		0,55 kw
24	slijpsteen		0,37 kw
25	bestrijdingsmiddelenkast		
26	heater	2x	70,0 kw
27	heater	6x	45,0 kw
28	hydrofoor		1,50 kw
29	afgewerkte olie in lekbak		60 ltr.
30	smeerolie in lekbak		60 ltr.
31	dieseltank in lekbak		600 ltr.
34	vijzel	4x	0,75 kw
35	medicijn kast	2x	
36	melkpomp	2x	0,55 kw
37	waterbron		120 mtr.
38	pomp	2x	2,20 kw
39	tractor		50,0 kw
40	waterbron		28 mtr.
	symbool voor motor		
	ventilator 450 mm		0,40 kw
	ventilator 830 mm		1,70 kw
	erfverharding		
	hardhouten roosters		
	sproeischuimblusser inhoud: 9 liter voor brandklasse A en B volgens NEN 2559		
25 M	brandhaspel 25 meter met KIWA-keur slangdoorlaat 3/4 inch volgens NEN 2559		

situatie:
gemeente: Someren
sectie: R nummer(s): 406
sectie: T nummer(s): 1750
schaal 1 : 2000

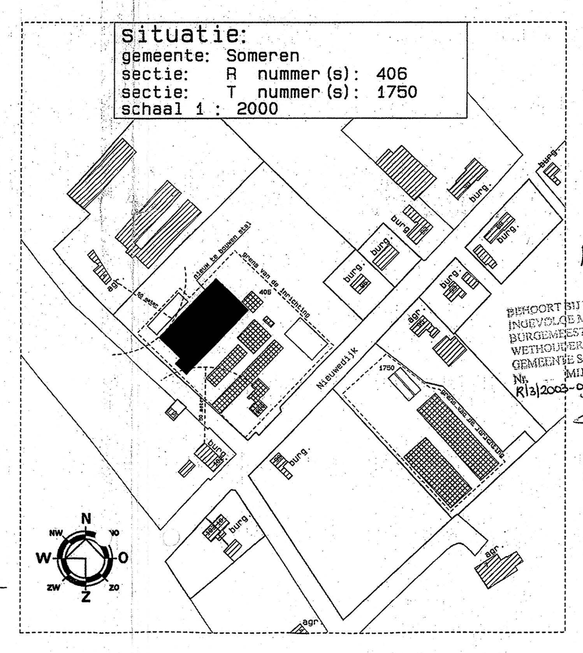

Bijlage 2

BEHOORT BIJ BESLUIT, INGEVOLGE MANDAAT VAN BURGEMEESTER EN WETHOUDERS DER GEMEENTE SOMEREN DD. 14 MEI 2004 NR. R/S/2003-906

B30 = wand constructie dient 30 minuten brandwerend te worden uitgevoerd

B20 = deur of dak/zolder brandwerend uitgevoerd te worden, ga uitgaand van een gelijkwaardige constructie van sleuf of een ander losse voer opslag

handtekening aanvrager:
datum: 22-03-04

INGEKOMEN 26 MAART 2004
Burgh. wander Hulst 31-03-2004

Van Dun Advies BV
Dorpsstraat 54
Tel: (013) 516 04 58
Fax: (013) 519 97 27
5113 TE Litsoten
www.vandunadvies.nl
info@vandunadvies.nl

IN OPDRACHT VAN	PROJECT	02089-3	WIJZIGINGEN
PGM Greijmans van Mierlo	GETEKEND	R.H.	1e 12 sept 03
Nieuwendijk 100 & 97	SCHAAL	1:200	2e 29 jan. 04
5712 EN Someren Eind	BLAD	1-01	3e 18 Mrt 04
telefoon: 0493-492654			
TEKENING: Milieuvergunning	DATUM	10 Jul 03	4e .
ONDERWERP: Agrarisch bedrijf aan de Nieuwendijk 100 & 9 7 te Someren eind			

BOUWVERGUNNINGEN - MILIEUVERGUNNINGEN - BOUWBEGELEIDING - ADVISERING

Nieuwendijk 100 — Nieuwendijk 97

t.a.v. P. Balemans.

aanpassing milieuvergunning

GEMEENTE
SOMEREN

goedkeuring melding
milieu (ivm ventilatoren.)

P&M Greijmans van Mierlo
T.a.v. de heer P. Greijmans
Nieuwendijk 100
5712 EN SOMEREN-EIND

Uw kenmerk	Uw brief van	Ons kenmerk	Toestelnummer
		mz/gvdb	
Onderwerp		**Bijlage(n)**	**Datum**
Instemmen met de melding art. 8.19, art. 2 voor uw inrichting aan de Nieuwendijk 97-100 te Someren-Eind.		div.	29 MRT 2005

Geachte heer Greijmans,

Naar aanleiding van de door u op 3 maart 2005 ingediende melding verandering inrichting (art. 8.19, lid 2 Wet milieubeheer, jo. art. 5.19 Inrichtingen en Vergunningenbesluit) aangaande de inrichting aan de Nieuwendijk 100-97, delen wij u het volgende mede.

De voorgenomen verandering van uw inrichting (het verplaatsen van de voerkeuken, het verschuiven van de voersilo's en het plaatsen van ventilatoren in de nok van de nieuwe stal) dan wel de werking daarvan leidt niet tot een andere inrichting dan waarvoor wij u op 11 mei 2004 een revisievergunning hebben verleend. Tevens leidt deze verandering niet tot andere of grotere nadelige gevolgen voor het milieu dan die de inrichting volgens de vergunning en de daaraan verbonden beperkingen en voorschriften mag veroorzaken. Derhalve voldoet de voorgenomen verandering aan artikel 8.19, lid 2, aanhef en onder a, van de Wet milieubeheer. Tevens is hier geen sprake van een verandering van de inrichting waarop artikelen 8.22, 8.23 of 8.25 Wet milieubeheer van toepassing zijn.

Gezien het bovenstaande verklaren wij akkoord te gaan met uw melding voor het veranderen van uw inrichting dan wel de werking daarvan. Een exemplaar van de melding treft u hierbij aan ten behoeve van uw eigen administratie.

Ingevolge artikel 7:1 Algemene wet bestuursrecht kunt u en andere belanghebbenden binnen 6 weken na publicatie een bezwaarschrift tegen dit besluit bij ons indienen.Het bezwaarschrift moet worden ondertekend en dient tenminste het volgende te bevatten:

- naam en adres indiener;
- dagtekening;
- een omschrijving van het besluit waartegen het bezwaar is gericht;
- de gronden van bezwaar.

Bezoekadres:
Wilhelminaplein 1
5711 EK Someren
Correspondentieadres:
Postbus 290
5710 AG Someren
Telefoon (0493) 49 48 88
Telefax (0493) 49 48 50
E-mail:
gemeente@someren.nl

Postbank 10 69 466
Bank voor Nederlandse
Gemeenten 28 50 07 947

Het indienen van een bezwaarschrift schorst de werking van het besluit niet. Dat wil zeggen dat dit besluit na afloop van de bezwaartermijn in werking treedt. Wanneer tijdens de bezwaartermijn om een voorlopige voorziening wordt verzocht, wordt de werking van het besluit alsnog geschorst. Het verzoek om voorlopige voorziening moet in tweevoud, samen met een afschrift van het bezwaarschrift, worden verzonden aan de Voorzitter van de Afdeling bestuursrechtspraak van de Raad van State, Postbus 20019, 2500 EA 's-Gravenhage. Het besluit treedt niet eerder in werking voordat op het verzoek is beslist.

Tevens merken wij op dat de beoogde verandering niet eerder mag worden verwezenlijkt dan nadat dit besluit in werking is getreden (rechtsgeldig besluit).

De voorschriften en beperkingen verbonden aan de voor uw inrichting geldende vergunning blijven onverminderd van kracht en dienen, voor zover van toepassing op de beoogde verandering, te worden nageleefd.

Bijgaande treft u een advies aan met betrekking tot de brandveiligheid van de nieuwbouw. Wij adviseren u hier rekening mee te houden met de bouw.

Mocht u over bovenstaande nog vragen hebben, dan kunt u contact opnemen met de heer Van den Beuken van de afdeling Milieuzaken.

Hoogachtend,

Burgemeester en wethouders van Someren,
namens dezen,
hoofd van de afdeling Milieuzaken,

J.F.M. van Horne.

ADVIES BRANDVEILIGHEID			
Bouwplan :	Nieuwbouw vleeskalverenstal	Dossier no.: Milieu	
Adres :	Nieuwendijk 100, 5712 EN Someren - Eind		
Naam :	P.& M. Greijmans	22 maart 2005	
Gebruikersfunctie/bezettingsgraad:	Industrie	B5	

Met betrekking tot de brandveiligheid voor het bovengenoemde bouwplan adviseer ik, voor zover het de brandveiligheid betreft, de volgende voorwaarden op te nemen.

- Aangezien de op tekening aangegeven buitenwand meer dan 3 meter echter minder dan 15 meter van het naburig object is gelegen, dient deze wandconstructie een brandwerendheid te bezitten, ten opzichte van het naastgelegen object, van ten minste 30 minuten, bepaald volgens de norm NEN 6068.
- De op tekening met **P** aangegeven deuren dienen te zijn voorzien van een sluiting zodanig uitgevoerd dat een vluchtend persoon deze deuren van binnenuit op gemakkelijke wijze kan openen, zonder daarbij van sleutel of van andere losse voorwerpen gebruik te maken. Indien het bovengenoemd slot met inbraakwerende voorzieningen wordt uitgevoerd dient u contact op te nemen met afdeling Bouwzaken.
- De isolatie materialen in het bouwwerk dienen te worden uitgevoerd in minerale wol
- Boven alle, in de vluchtweg gelegen, deuren en doorgangen moeten vluchtwegaanduidingen worden aangebracht, conform de norm NEN 6088 en de brochure 'Een brandveilig gebouw installeren' uitgegeven door de Nederlandse Brandweer Federatie.
- In het object moeten dusdanig brandslanghaspels aanwezig zijn dat hiermee het gehele oppervlak bestreken kan worden. De brandslanghaspels moeten permanent op de waterleiding aangesloten zijn en een slanglengte van **maximaal 30** meter hebben. De brandslanghaspels moeten voldoen aan het gestelde in het Bouwbesluit.
- Nabij de op tekening aangegeven plaats(en) moet een goedgekeurde poederblusser, of gelijkwaardig blusmiddel, met een inhoud van ten minste 12 kg aanwezig zijn.
- De elektrische installatie in de inrichting moet voldoen aan de norm NEN 1010.
- Het bij het object behorende terrein moet zodanig ingericht worden, dat het oprijden, opstellen en gebruiken van brandweervoertuigen en eventuele andere hulpmiddelen van de brandweer niet belemmerd of bemoeilijkt wordt.

<u>Afweging gelijkwaardigheid:</u>

Geen

<u>Noot/opmerkingen:</u>

De stal heeft een oppervlakte van ruim 1590 m². Gezien de oppervlakte moet het plan voldoen aan het gestelde in het beleid gelijkwaardigheid grote brandcompartimenten dierenverblijven onderdeel C, Stallen met een

oppervlakten tot 2500 m2 niet gecompartimenteerd. Hiermee is in bovenstaand advies rekening gehouden.

	Behandeld door: H. van der Hulst

Nadere gegevens:

Nadere gegevens ten behoeve van een volledige beoordeling van de melding (bijv. capaciteit, minder ammoniakuitstoot, lagere milieubelasting of te treffen milieuvoorzieningen etc.)

N.V.T.

- Een tekening waarop de wijziging(en) en/of verandering(en) zijn aangegeven is toegevoegd (in drie-voud).
- Een omschrijving van de milieuvoorziening is toegevoegd. → rapport DVL.

Tijdstip verandering(en):

Het tijdstip waarop de voorgenomen verandering(en) word(t)(en) verwezenlijkt:

Verandering 1: _____ Datum _____

Verandering 2: alles gelijktijdig met Datum zsm.

Verandering 3: de bouw. Datum

Verandering 4: _____ Datum _____

Overige vergunningen en/of meldingen die van toepassing zijn:

Soort vergunning / melding	Aangevraagd		Datum verleende vergunning/melding
	Neen	Ja, datum	
0 bouwvergunning	0		
0 sloopvergunning	0		
0 oprichtingsvergunning Wm (art.8.1a en c Wm)	0		
0 veranderingsvergunning (art.8.1.b Wm)	0		
0 veranderingsvergunning (art.8.1.b Wm)	0		
● een nieuwe, de gehele inrichting omvattende vergunning Wm (art. 8.4 lid 1)	0	23/03/2004	ja
0 een vergunning omvattend een onderdeel van de inrichting (art. 8.4 lid 1)	0		
0 melding art. 8.19 Wm	0		
0 melding art. 8.19 Wm	0		

Datum 1/maart/2005, Plaats Someren

Naam Greymans

Handtekening

Toelichting
De melding dient ten minste één maand voor de realisering van de verandering aan het bevoegd gezag te worden gedaan. De gemeente bevestigt zo spoedig mogelijk de ontvangst van de melding en zal beoordelen of de melding volledig terecht is gedaan.
Een melding is niet volledig indien gegevens ontbreken. U wordt dan in de gelegenheid gesteld de gegevens aan te vullen.
Een melding is niet terecht indien de veranderingen leiden tot een toename van de milieubelasting of een verandering van de aard; U dient dan een vergunning aan te vragen. Hiervan kan ook sprake zijn indien u een gemelde nieuwe situatie wilt terugbrengen in de oorspronkelijke vergunde toestand.
Indien de melding volledig en terecht is gedaan zal de gemeente de acceptatie schriftelijk aan u doen toekomen.

2005-026

INGEKOMEN – 3 MAART 2005

WET MILIEUBEHEER melding verandering inrichting

Gegevens aanvrager:

Naam aanvrager: Greymans

Adres: Nieuwendijk 100

Postcode en woonplaats: 5712 EN SOMEREN-EIND

Telefoon: 0493-492654 Telefax:

De aanvrager geeft kennis van:

0 uitbreiding van de inrichting (art. 8.19)
● het veranderen van de inrichting (art. 8.19)
0 het veranderen van de gebezigde werkwijze binnen de inrichting (art. 8.19)

Gegevens inrichting:

(Handels)naam:

Aard van de inrichting: Kalverhouderij

Adres inrichting: Nieuwendijk 100

Postcode en woonplaats: 5712 EN Someren-Eind

Contactpersoon: P Greymans

Telefoon: 0493-492654 Telefax:

Kadastrale ligging: gemeente Someren sectie R nummer(s) 406.

Verandering van de inrichting of de werking daarvan:

Hier de gegevens vermelden waaruit kan worden afgeleid dat de verandering van de inrichting of de werking daarvan geen gevolgen hebben voor de aard dan wel uitsluitend gunstige gevolgen voor de omvang van de nadelige gevolgen voor het milieu.

- Voerkeuken iets verplaatst
- Voersilo's enkele m' verschoven
- Ventilatoren toegepast i.p.v. open nok (zie aanpassing akoestisch rapport van DVL wat is bijgevoegd).

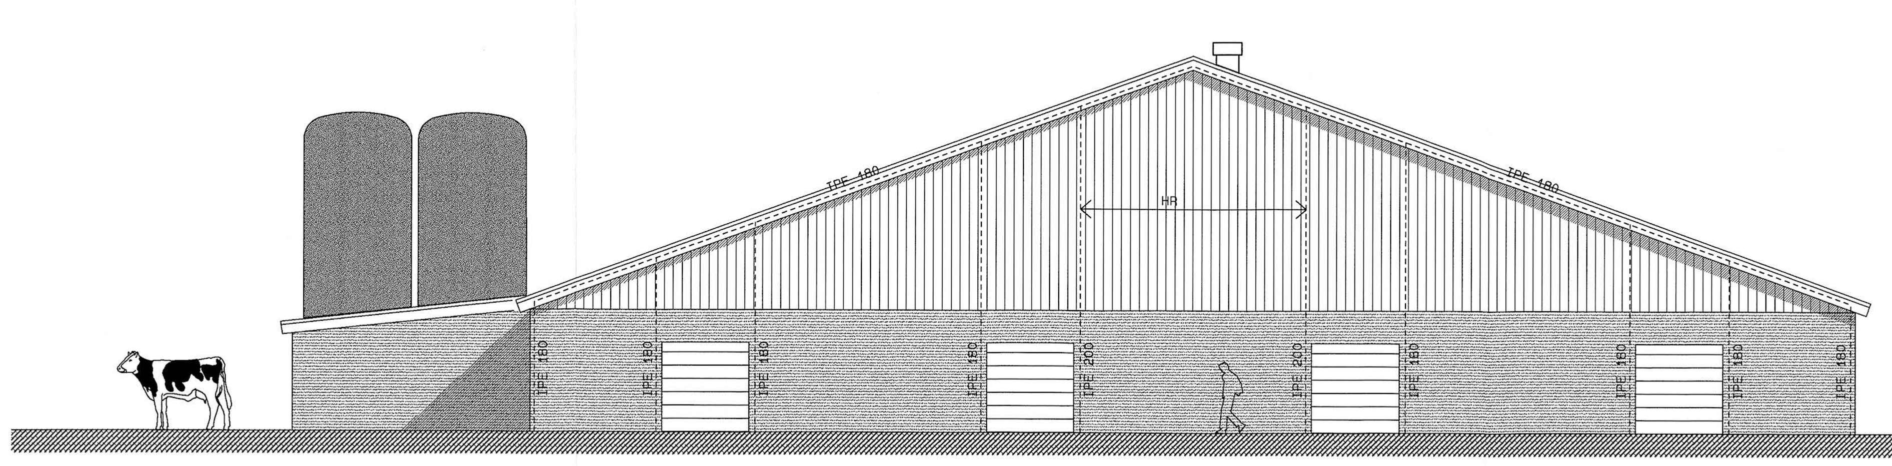

-ACHTERGEVEL- HR: 75 X 225MM H.O.H 1400MM

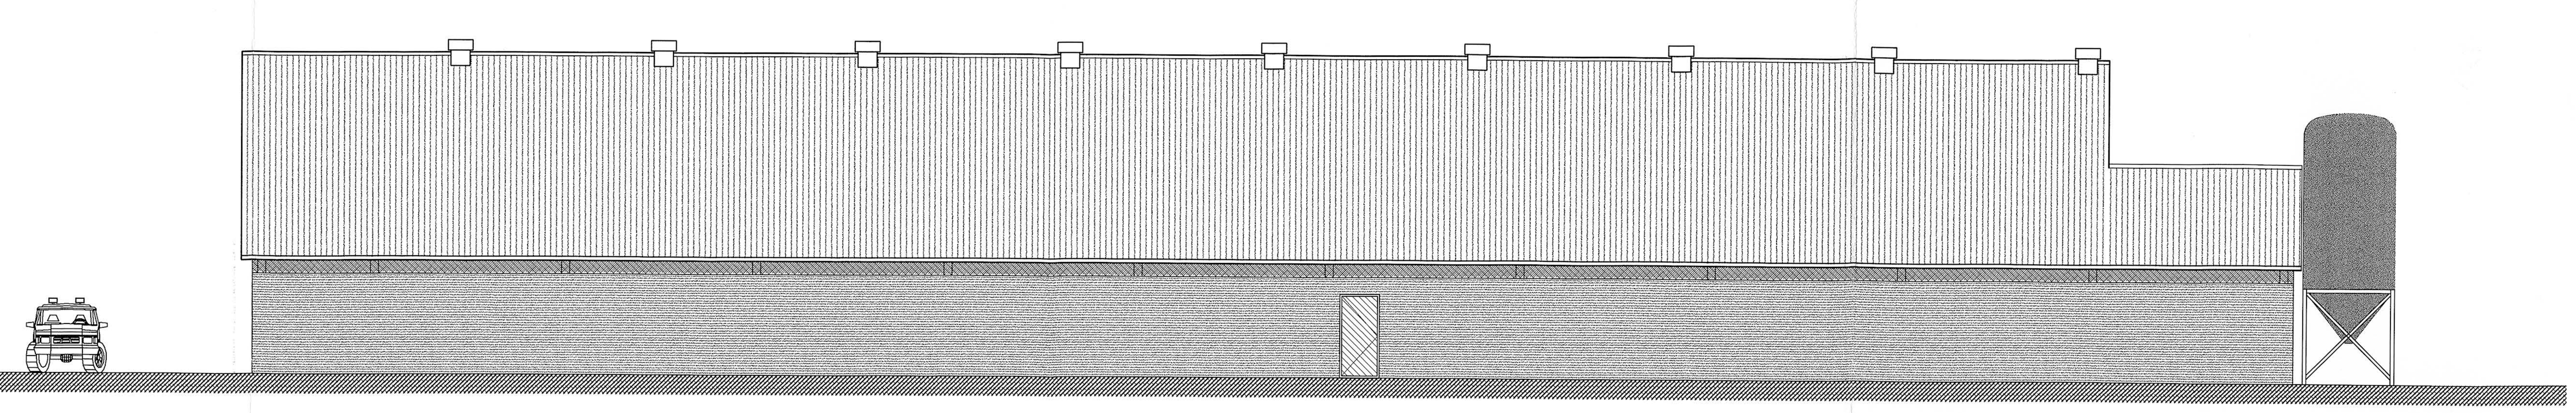

-LINKERZIJGEVEL-

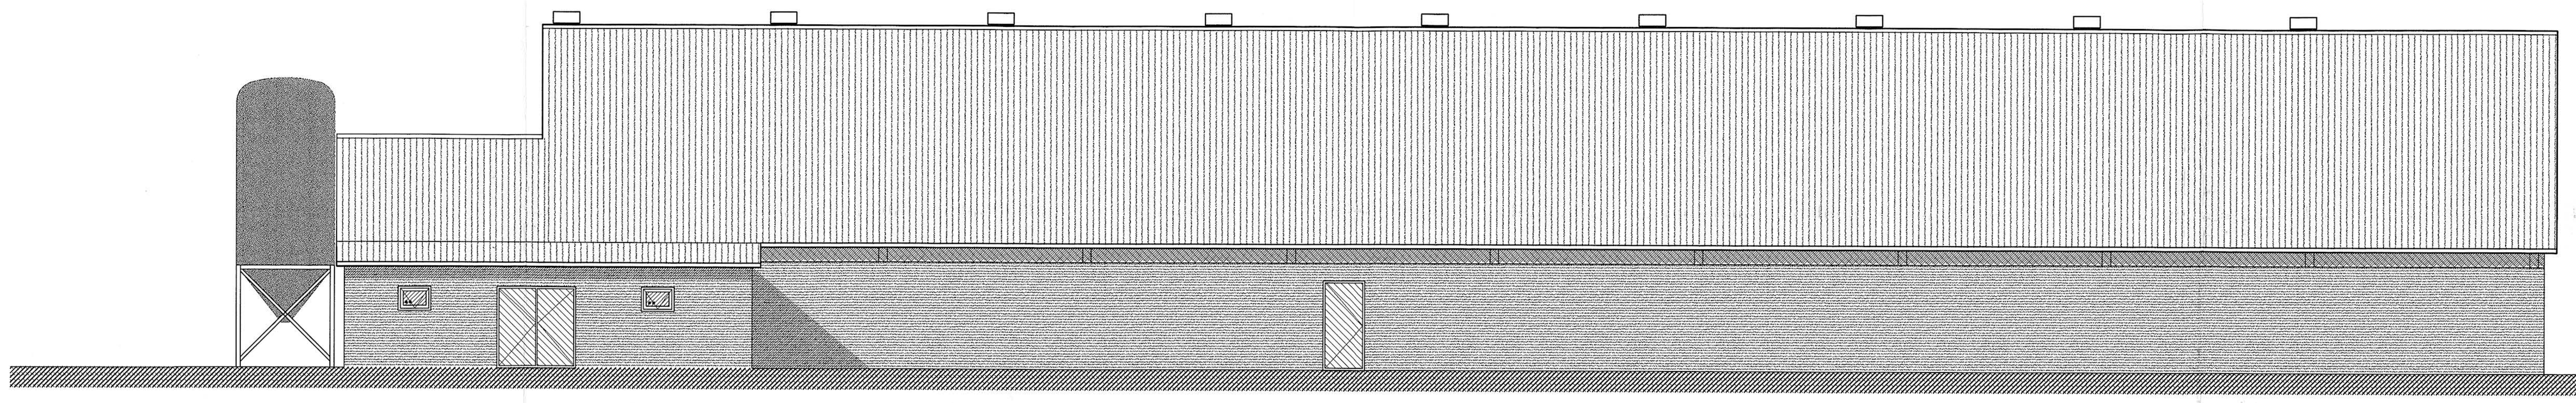

-RECHTERZIJGEVEL-

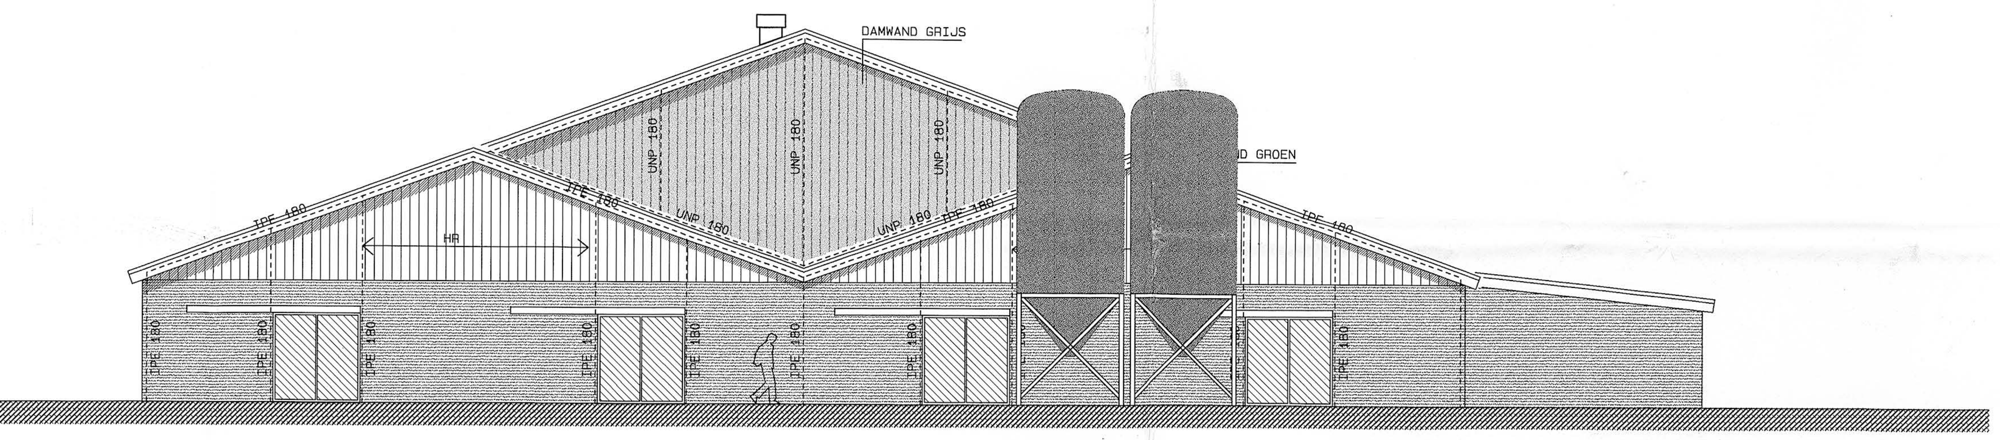

-VOORGEVEL- HR: 75 X 225MM H.O.H 1400MM

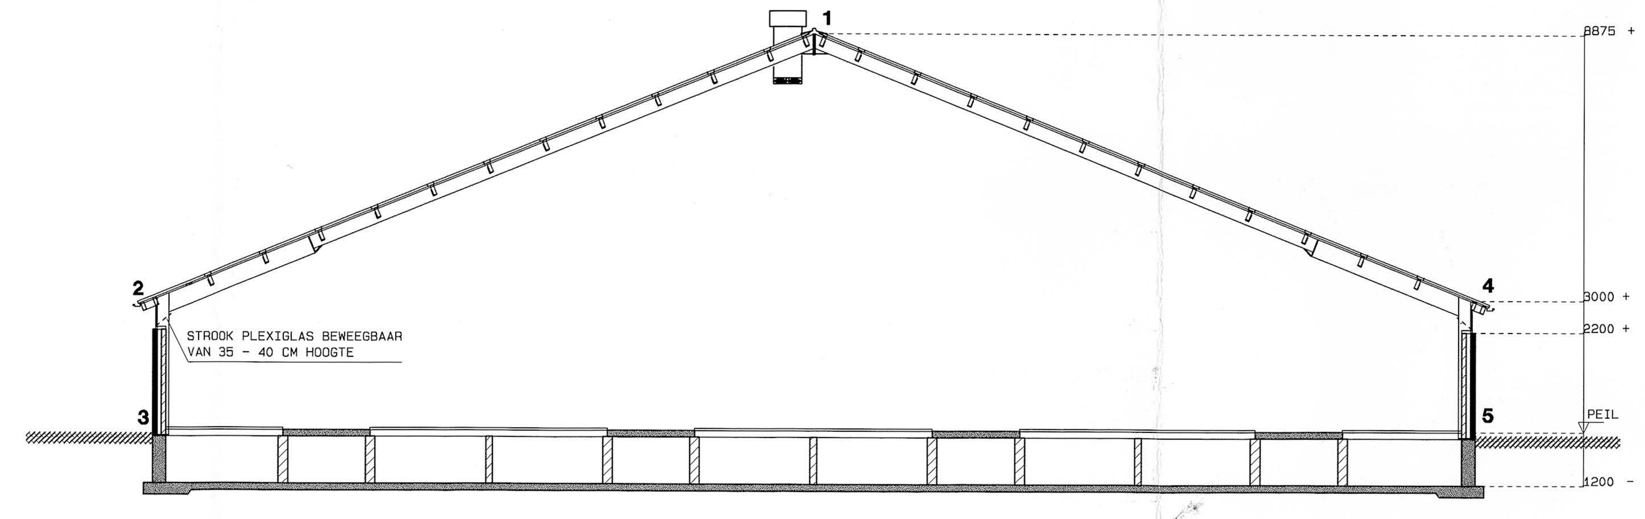

-DOORSNEDE-

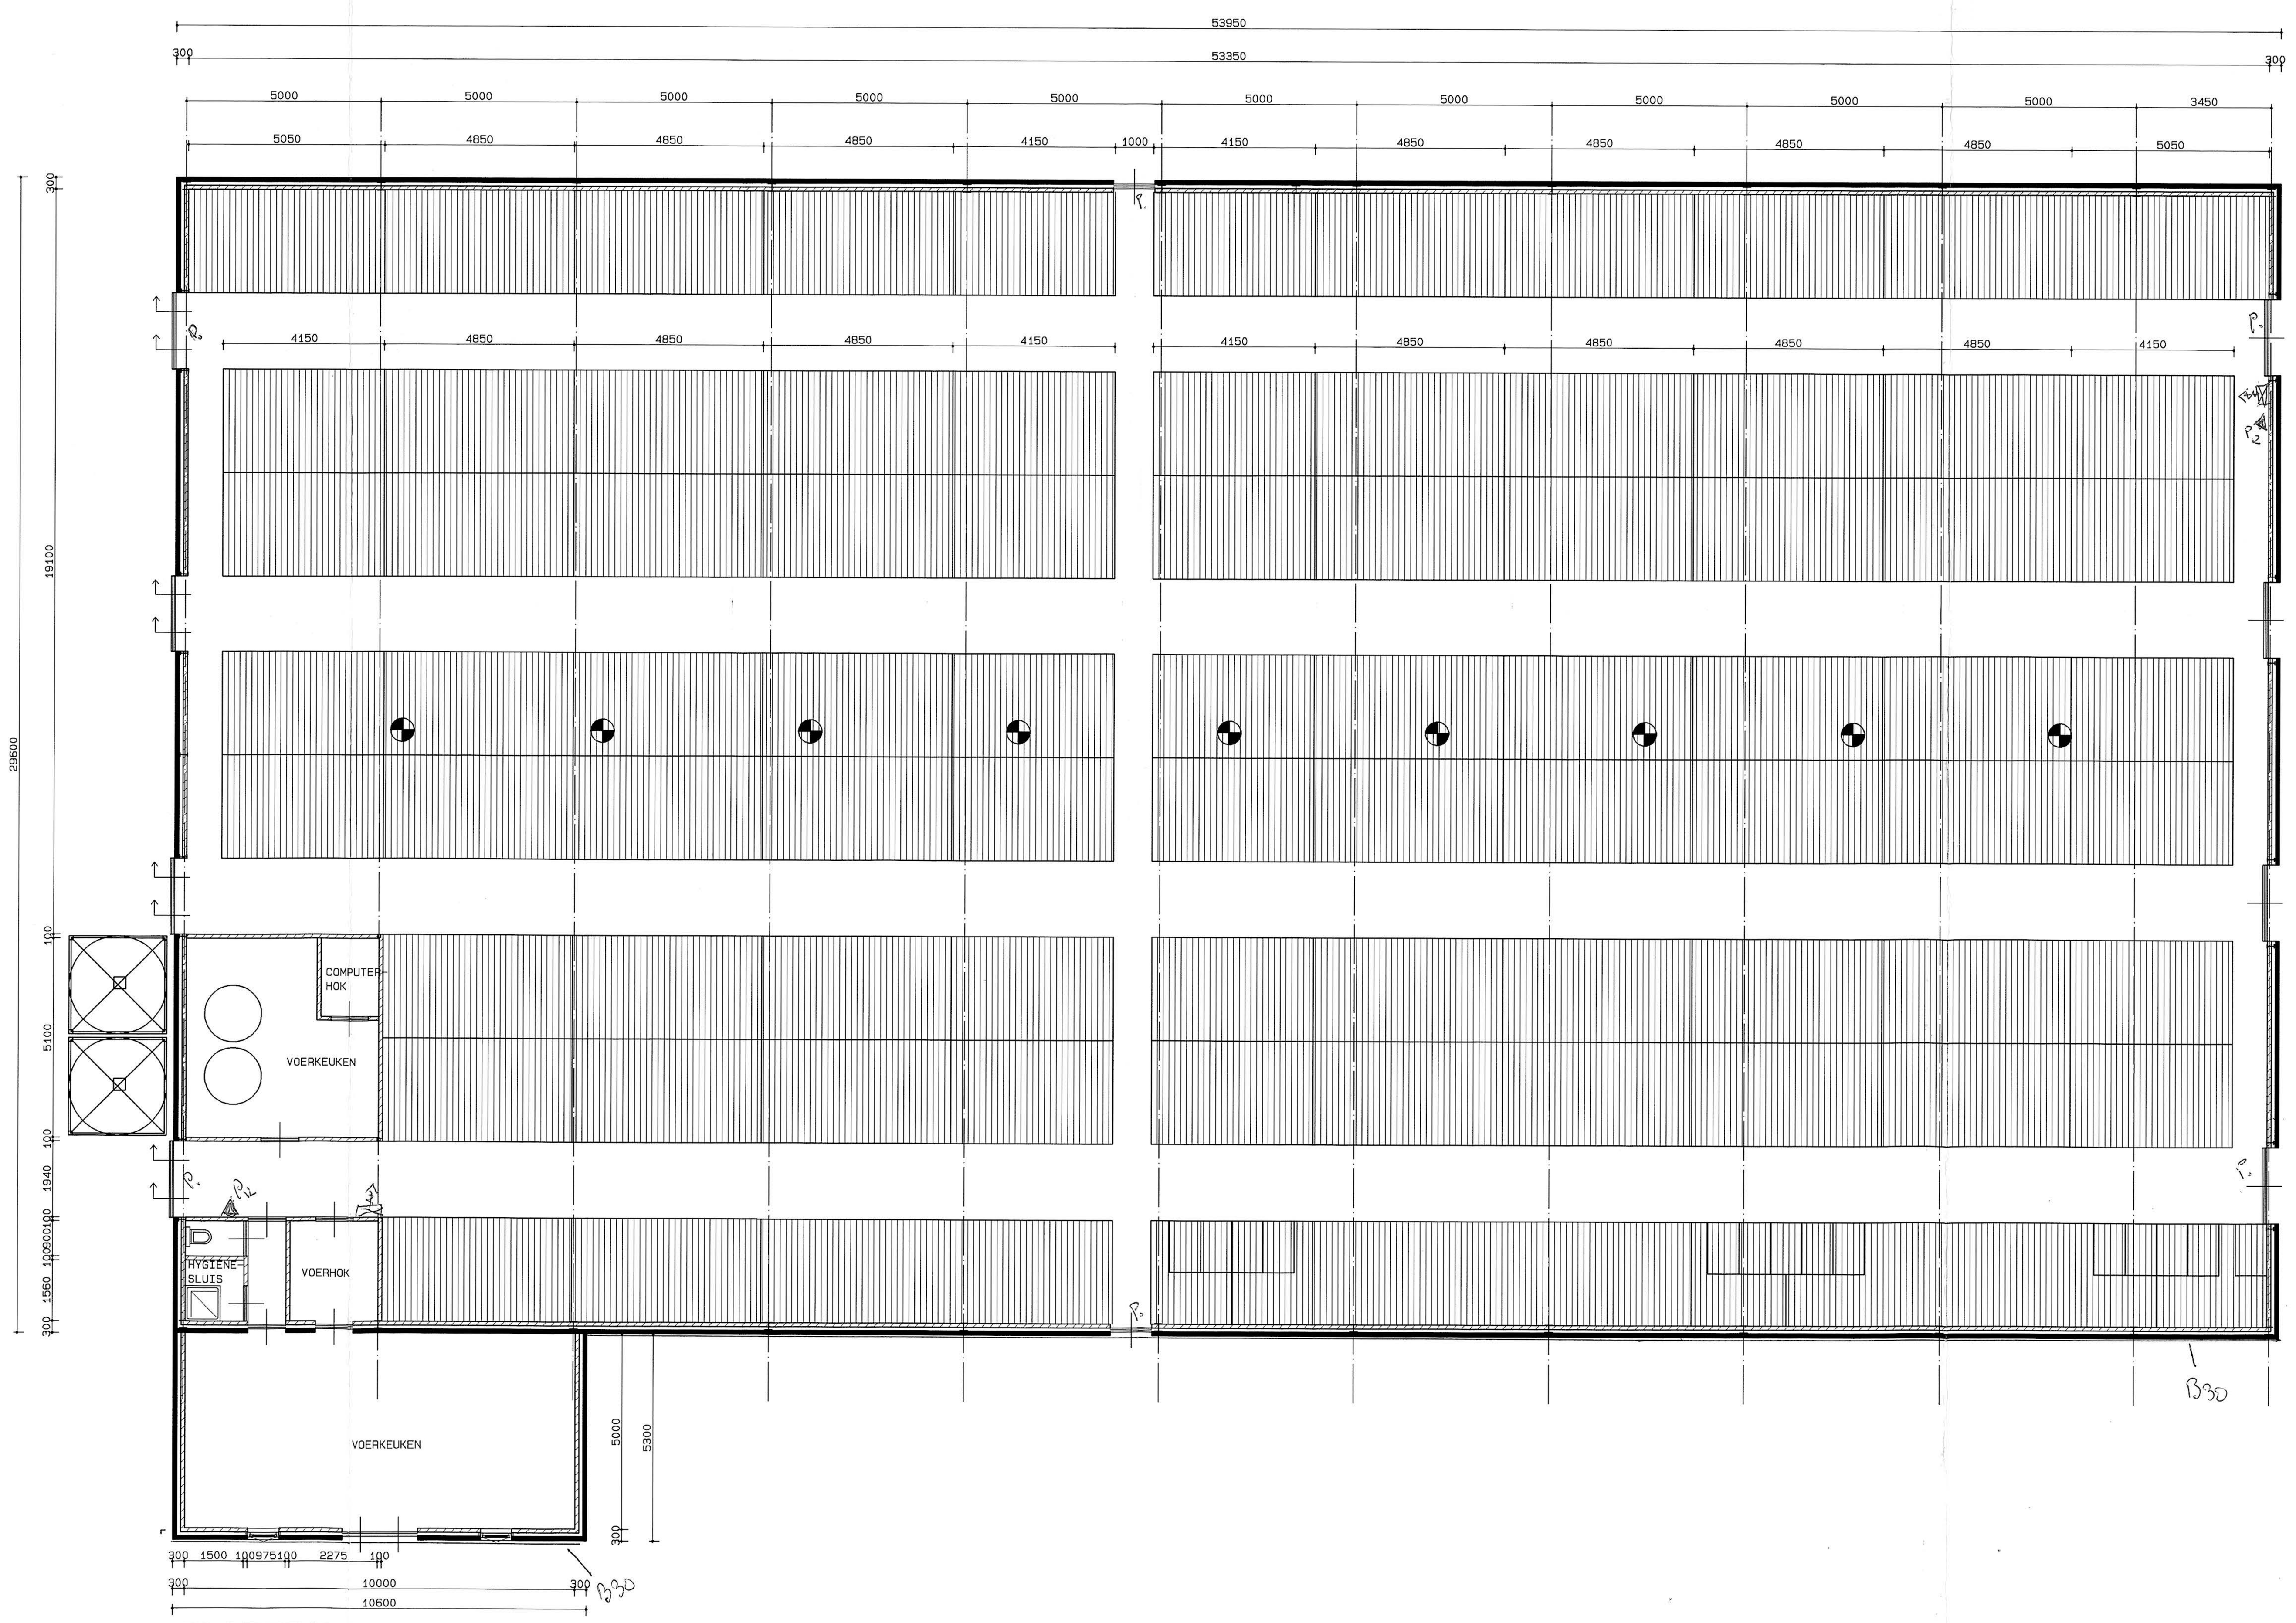

-PLATTEGROND-

[symbol] : Brandslang haspel permanent aan gesloten op de water leiding. Slang haspels dienen zodanig geprojecteerd te zijn dat de hele stal bestreken kan worden met maximaal 30 m slang lengte

P. : deur dient onmiddellijk van binnenuit te kunnen worden geopend zonder gebruik te moeten maken van sleutels of andere losse voorwerpen.

P12 : hand brand blus middel van minimaal 12 kg in de klasse ABC

B30 : wand constructie dient 30 minuten brandwerend te zijn.

RENVOOI MATERIALEN

TOEPASSING	MATERIAAL	KLEUR
GEVELS	BAKSTEEN	ROOD (ALS BESTAAND)
TOPGEVELS	DAMWAND	GROEN
	DAMWAND	GRIJS
DEUREN	HOUT	GROEN
KOZIJNEN	HOUT	GEBR.WIT
RAMEN	KUNSTSTOF	GEBR.WIT
DAKBEDEKKING	VEZELCEMENT	ANTRACIET
WINDVEER	VEZELCEMENT	ANTRACIET
PLEXIGLAS (LICHTSTROOK)	KUNSTSTOF	TRANSPARANT
GOTEN	ALUMINIUM	GRIJS

GEMEENTE SOMEREN

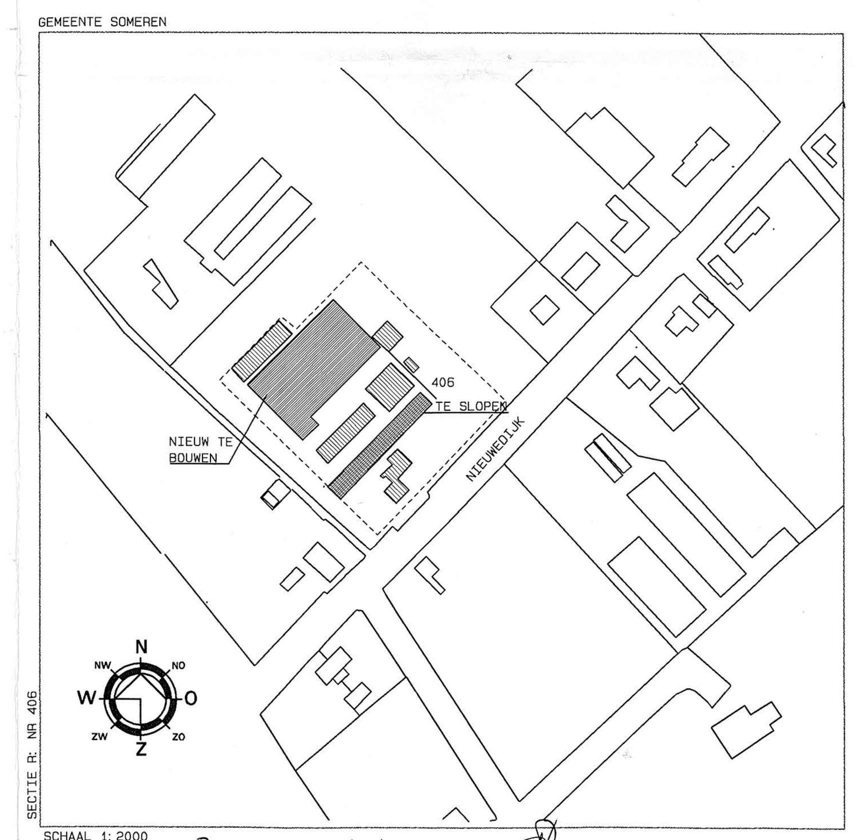

SECTIE R: NR 406

SCHAAL 1:2000

Bij: H. van der Hulst 22-03-2005 [signature] INGEKOMEN - 3 MAART 2005

BEHOORT BIJ MELDING 8.19 INGEKOMEN D.D. - 3 MRT 2005

ZLTO Zuidelijke Land- en Tuinbouworganisatie

Advies

Specialisten Bouw en Milieu

Onderdeel: BESTEKTEKENING TEN BEHOEVE VAN AANVRAAG BOUWVERGUNNING VOOR HET BOUWEN VAN EEN VLEESKALVERENSTAL AAN DE NIEUWEDIJK 100 TE SOMEREN EIND	Getekend C.V.W; Proj.nr. 2004/; Schaal 1/100
Opdrachtgever: P&M GREIJMANS VAN MIERLO, NIEUWEDIJK 100, 5712 EN SOMEREN EIND, TEL: 0493-492654	Tek.nr. B-01
Datum 20-12-2004	Gewijzigd

Zuidkade 4
Postbus 619
5460 AP Veghel
Telefoon 0413-388141
Telefax 0413-388102

kopie milieudos-sier

GEMEENTE Someren

OMGEVINGSVERGUNNING
Wabo (artikel 2.1)

Dossiernummer: VROM-HZ-WABO-2011-0207

Datum
-7 JULI 2011

Burgemeester en wethouders van de gemeente Someren

gezien de aanvraag van	: Maatschap Greijmans en Greijmans – van Mierlo
straat en huisnummer	: Nieuwendijk 100
postcode en woonplaats	: 5712 EN SOMEREN
ontvangen	: 1 juni 2011

waarbij omgevingsvergunning (milieu neutraal veranderen) wordt gevraagd voor het gewijzigd in gebruik nemen van jongveestal 4, op de locatie Nieuwstraat 100 te Someren, kadastraal bekend als Someren sectie R nummer 796 met de volgende in de Wet algemene bepalingen omgevingsrecht (Wabo) omschreven omgevingsaspecten:

- milieu neutraal veranderen (voorheen 8.19 Melding Wm);

Overwegende:

- dat dit besluit is voorbereid volgens de reguliere procedure, artikel 3.10 lid 3, van de Wabo;
- dat de aanvraag uit hoofde van ontvankelijkheid, op 27 juni 2011 is aangevuld;
- dat de aanvraag is beoordeeld voor de activiteit het veranderen van een inrichting (het anders inrichten van jongveestal 4 opdat i.p.v. 140 stuks vrouwelijk jongvee tot 2 jaar, 134 stuks vrouwelijk jongvee tot 2 jaar + 4 paarden in aparte inpandige boxen worden gehouden) aan artikel 2.1 lid 1 onder e 2° van de Wabo;
- dat als gevolg van deze wijziging de zowel geuremissie als de ammoniakemissie niet toenemen;
- dat de aanvraag is getoetst aan het Besluit omgevingsrecht (Bor) en de Ministeriële regeling omgevingsrecht (Mor) en voldoet aan de van toepassing zijnde voorschriften overeenkomstig de vigerende omgevingsvergunning milieu d.d. 11 mei 2004 en de daarna op 29 maart 2005 geaccepteerde melding verandering inrichting.

BESLUITEN:

Gelet op artikel 2.14 lid 5 van de Wet algemene bepalingen omgevingsrecht, de omgevingsvergunning te verlenen voor de uitvoering van het in bovengenoemde aanvraag bedoelde, bij dit besluit behorende en als zodanig gewaarmerkte plan.

Burgemeester en wethouders van Someren,
namens dezen,
hoofd VROM.

A.M. Aerts

Bent u het niet eens met dit besluit?
Dan kunt u hiertegen, binnen zes weken na de dag waarop dit besluit is verzonden, een bezwaarschrift indienen onder vermelding van de reden waarom u het er niet mee eens bent.
Het bezwaarschrift moet u, gedateerd, gemotiveerd en ondertekend, sturen naar het college van burgemeester en wethouders van Someren, Postbus 290, 5710 AG Someren. Het indienen van een bezwaarschrift schorst de werking van dit besluit niet.
Wanneer er sprake is van een spoedeisend belang kunt u daarnaast een voorlopige voorziening vragen aan de voorzieningenrechter van de Rechtbank te 's-Hertogenbosch, Sector bestuursrecht, Postbus 90125, 5200 MA 's-Hertogenbosch. Aan deze procedure zijn kosten verbonden.

Burgemeester en wethouders kunnen deze vergunning bij een met redenen omkleed besluit intrekken in de gevallen, genoemd in artikel 2.33 van de Wabo.

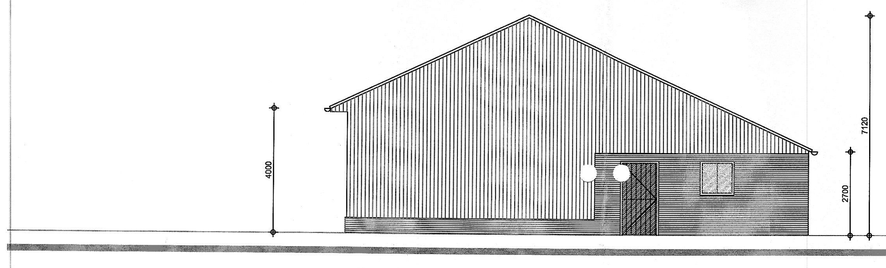

zijgevel links

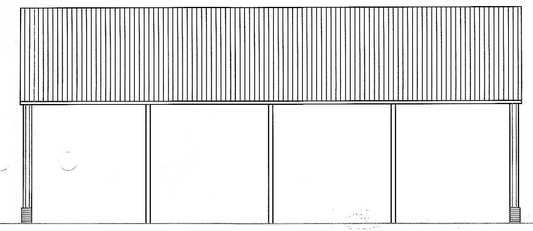

achtergevel

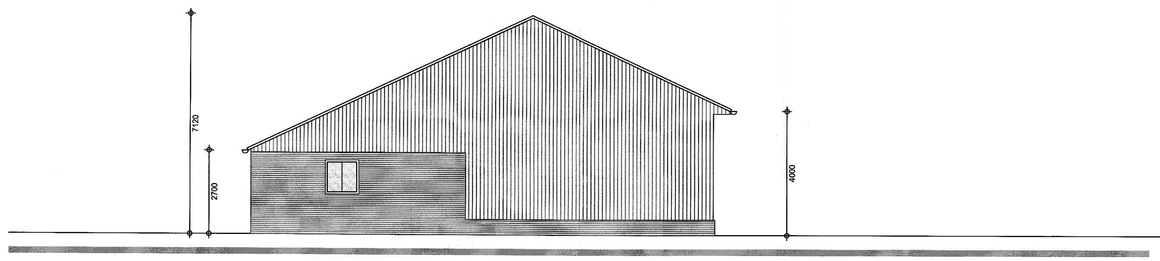

zijgevel rechts

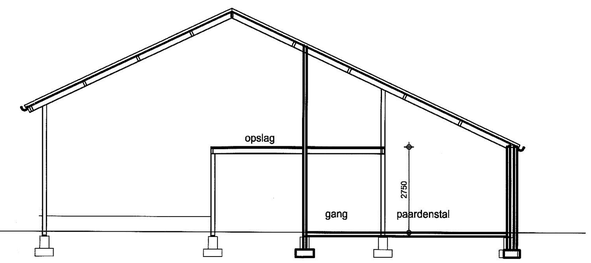

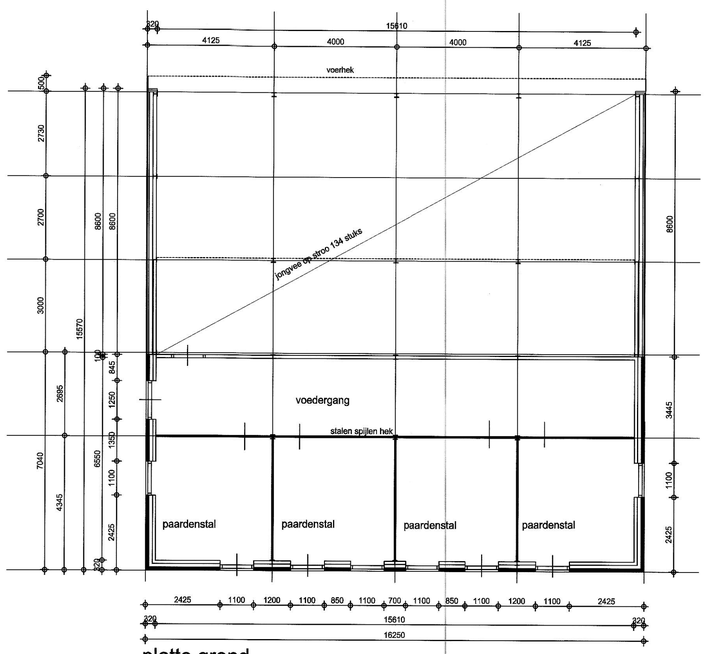

platte grond

Bijlage 4

BEHOORT BIJ BESLUIT,
INGEVOLGE MANDAAT VAN
BURGEMEESTER EN
WETHOUDERS DER
GEMEENTE SOMEREN VAN 7 juli 2011
Nr. MIJ BEKEND
2011-0207 7 JULI 2011

Gemeente Someren - afd. VROM
Dossiernr.: 2011 - 0207
Ingek.: - 1 JUNI 2011
Opm.: akkoord
Paraaf:

TEKENING BEHORENDE BIJ DE AANVRAAG OMGEVINGSVERGUNNING ACTIVITEIT MILIEUNEUTRALE WIJZIGING

Project	Wijziging jongvee en paardestal Nieuwendijk 110 Someren Eind	Cont. pers. Tekenaar	B Spreeuwenberg B Spreeuwenberg
Opdrachtgever	MTS Greijmans en Greijmans - van Mierlo Nieuwendijk 100 5712 EN SOMEREN EIND 0493-492654	Proj.nr. Blad Schaal Formaat	110075 01 van 01 1:100 A1
Onderdeel	**MILIEUTEKENING**		
ROBA Advies	Florijn 4 Postbus 330 5750 AH Deurne T 0493-326030 F 0493-311939 I www.robagroep.nl E advies@robagroep.nl Lid van 'De Milieutafel' (www.milieutafel.nl)	Datum Gewijzigd	22-04-2011

© ROBA ADVIES

GEMEENTE
Someren

OMGEVINGSVERGUNNING
(Wabo artikel 2.1)

Dossiernummer: VROM/HZ_WABO-2014-0103

Datum
10 APR. 2015

Burgemeester en wethouders van de gemeente Someren

gezien de aanvraag van	: Mts. P.M. Greijmans & M.A.G. Greijmans-v. Mierlo
vertegenwoordigd door	: P Greijmans
adres, postcode en woonplaats	: Nieuwendijk 100, 5712 EN Someren
ontvangen	: 3 april 2014

waarbij omgevingsvergunning wordt gevraagd voor het project **oprichten van een mestplaat ten behoeve van de opslag van vaste mest en het verminderen van de veestapel met 1 vrouwelijk jongvee** op het perceel, kadastraal bekend gemeente Someren sectie/nummer(s) R 796 plaatselijk bekend Nieuwendijk 100 te Someren met de volgende in de Wet algemene bepalingen omgevingsrecht (Wabo) omschreven omgevingsaspecten:

1. milieu (neutraal wijziging)
2. gebiedsbescherming

gelet op artikel 2.1 van de Wet algemene bepalingen omgevingsrecht;

BESLUITEN:

omgevingsvergunning te verlenen onder verwijzing naar de provinciale verklaring van geen bedenking in het kader van de Natuurbeschermingswet , voor de uitvoering van het in bovengenoemde aanvraag bedoelde, bij dit besluit behorende en als zodanig gewaarmerkte plan.

Burgemeester en wethouders van Someren,
namens dezen,
senior medewerker vergunningen,

J.G. van der Kant

Overwegingen **algemeen**:

- De aanvraag is beoordeeld aan artikel 2.1 van de Wabo.
- Gelet op bovenstaande projectbeschrijving, alsmede op het bepaalde in hoofdstuk 3 van het Besluit omgevingsrecht (Bor) en de daarbij horende bijlage zijn wij het bevoegd gezag om de integrale omgevingsvergunning te verlenen of (gedeeltelijk) te weigeren. Daarbij zijn wij er procedureel en inhoudelijk voor verantwoordelijk dat in ons besluit alle aspecten aan de orde komen met betrekking tot de fysieke leefomgeving, zoals ruimte, milieu, natuur en aspecten met betrekking tot bouwen, monumenten en brandveiligheid. Verder moeten wij ervoor zorgen dat de aan een omgevingsvergunning verbonden voorschriften op elkaar zijn afgestemd.
- De aanvraag is getoetst aan het Besluit omgevingsrecht (Bor) en de Ministeriële regeling omgevingsrecht (Mor) en voldoet aan de van toepassing zijnde voorschriften.
- Vanwege de aanhakende werking van de Natuurbeschermingswet geldt de uitgebreide voorbereidingsprocedure.
- Op de opgestelde ontwerpbeschikking zijn geen zienswijzen ingediend.
- De volgende documenten worden meegezonden met het besluit en zijn als gewaarmerkt stuk bijgevoegd:
    - Bijlage 1: Aanvraagformulier omgevingsvergunning (ingekomen 03-04-2014, gewijzigd op 30-6-2014)
    - Bijlage 2: milieutekening van 20-3-2014, kenmerk 140069-002-001, (ingekomen op 3-4-2014, gewijzigd op 30-6-2014)
    - Bijlage 3: benodigde gegevens bij vvgb Provincie Noord-Brabant (ingekomen op 3-4-2014, gewijzigd op 30-6-2014)
    - Bijlage 4: benodigde gegevens bij vvgb Provincie Limburg (ingekomen op 3-4-2014, gewijzigd op 30-6-2014)
    - Bijlage 5: verklaring van geen bedenkingen inzake natuurbeschermingswet, afgegeven door Provinciale Staten van Noord- Brabant op 9 september 2014.

Overwegingen ten aanzien van het **oprichten, veranderen of veranderen van de werking of het in werking hebben van een inrichting of mijnbouwwerk** (artikel 2.1, lid 1, sub e Wabo):

- Het plan is getoetst aan artikel 2.14 van de Wabo en voldoet aan de van toepassing zijnde voorschriften;
- volgens het op 1 januari 2013 geactualiseerde Activiteitenbesluit is deze veehouderij een type C inrichting en blijft volgens bijlage 1 van het Besluit omgevingsrecht sprake van een vergunning-plicht;
- dit besluit is voorbereid volgens de uitgebreide procedure van artikel 3.10 van de Wabo;
- de beslissing op de aanvraag omgevingsvergunning voorbereid is met toepassing van de uniforme openbare voorbereidingsprocedure van afdeling 3.4 Algemene wet bestuursrecht;
- de aanvraag is ongefaseerd;
- met de aanvulling, ontvangen op 30 juni 2014, is sprake geworden van een ontvankelijke aanvraag;

- de inrichting voldoet aan de omschrijving uit categorie 8.1 van onderdeel B onder 1, sub b van bijlage I die bij het Besluit omgevingrecht (BOR) hoort, namelijk "als categorieën vergunningplichtige inrichtingen als bedoel in artikel 2.1, lid 2, van dit besluit worden inrichtingen aangewezen voor het kweken, fokken, mesten, houden, verhandelen, verladen of wegen van dieren;

Overwegingen ten aanzien van gevolgen voor **Natuurbeschermingsgebieden**

- volgens de aanvraag vinden handelingen met gevolgen voor beschermde natuurgebieden plaats, waardoor een Natuurbeschermingswetvergunning of verklaring van geen bedenkingen noodzakelijk is;
- de invloed reikt tot beschermde natuurgebieden die in provincie Noord-Brabant liggen;
- op onze aanvraag is op 9 september 2014 een verklaring van geen bedenkingen verstrekt, die onderdeel uitmaakt van deze omgevingsvergunning.

Overwegingen ten aanzien van **bouwen**

- de aanvraag wijkt niet van de planologische bestemming;
- volgens Bor, bijlage II, artikel 3, lid 6 is het realiseren van de aangevraagde mestplaat vergunningsvrij
- gehuisvest gaat worden in bestaande gebouwen, waardoor de aanvraag geen betrekking heeft op het onderdeel bouwen;
- dat er geen sprake is van een aanhoudingsplicht ingevolge de Verordening Ruimte 2014;
- de aanvraag is getoetst zoals in de overwegingen is vermeld;
- de in artikel 2.14 van de Wet algemene bepalingen omgevingsrecht (Wabo) genoemde factoren of andere factoren staan vergunningverlening niet in de weg.

Specifieke overwegingen milieu

Vergeleken met de onderliggende milieuvergunning (revisievergunning Wet milieubeheer van 11 mei 2004, aangevuld met een melding verandering inrichting Wet milieubeheer van 29 maart 2005 en een omgevingsvergunning milieuneutraal wijzigen, verleend op 7 juli 2011) wordt de inrichting uitgebreid met een mestplaat voor de opslag van vaste mest en neemt de veebezetting af met 1 stuks vrouwelijk jongvee.
In totaal wordt de veebezetting gewijzigd naar 134 – 1 = 133 stuks vrouwelijk jongvee, 11 paarden 3 jaar en ouder en 1.245 vleeskalveren; zie onderstaand overzicht.

Tabel 1: Nieuwe situatie 2014

Diercategorie / huisvestingssysteem	Aantal dieren	Ammoniakemissie		Geuremissie	
		NH_3-factor	Totaal NH_3	Emissie-factor	Totaal geur
Vrouwellijk jongvee (A3)	133	3,9	518,7	0,0	0,0
Paarden 3 jaar en ouder (K1)	11	5,0	55,00	0,0	0,0
Vleeskalveren (A4.100)	1.245	2,5	3.122,50	35,6	44.322,0
			---		---
Totaal			**3.696,2**		**44.322,0**

Toetsing van het plan heeft uitgewezen dat de wijzigingen:

1. niet leiden tot andere of grotere nadelige gevolgen voor het milieu dan volgens de geldende vergunning(en) is toegestaan;
2. geen verplichting tot een milieueffectrapportage oproepen en
3. niet leiden tot een andere inrichting dan waarvoor vergunning is verleend.

PROCEDURE:

Op deze aanvraag is de uitgebreide voorbereidingsprocedure van toepassing. Bij uitvoering van deze procedure voor deze omgevingsvergunning is toepassing gegeven aan § 3.3 van de Wabo.

VOORWAARDEN ACTIVITEIT MILIEU

Ten aanzien van de activiteit 'oprichten, veranderen of veranderen van de werking of het in werking hebben van een inrichting of mijnbouwwerk' wordt omgevingsvergunning VROM/HZ_WABO-2014-0103 verleend zonder toevoeging van voorwaarden of voorschriften.

Beroep

Bent u het niet eens met dit besluit?
Dan kunt u hiertegen, binnen zes weken na de dag waarop het besluit ter inzage is gelegd, een beroepschrift indienen onder vermelding van de reden waarom u het er niet mee eens bent.
U kunt alleen een beroepschrift indienen wanneer u eerder tegen het ontwerpbesluit een zienswijze hebt ingediend of kunt aantonen dat u redelijkerwijs geen zienswijze hebt kunnen indienen.
Het beroepschrift moet u gedateerd, gemotiveerd en ondertekend, sturen naar de Sector bestuursrecht van de Rechtbank Oost-Brabant, Postbus 90125, 5200 MA 's-Hertogenbosch. Een beroepschrift schorst de werking van dit besluit niet.
Wanneer er sprake is van een spoedeisend belang kunt u daarnaast een voorlopige voorziening vragen aan de voorzieningenrechter van de Rechtbank. Aan deze procedure zijn kosten verbonden.
U kunt uw beroepschrift en uw verzoek tot het treffen van een voorlopige voorziening ook digitaal indienen. Hoe u dit kunt doen, kunt u lezen op de website: http://loket.rechtspraak.nl/bestuursrecht.aspx

16 APR. 2015

Omgevingsvergunning

Burgemeester en wethouders van Someren maken op grond van artikel 3.10 van de Wet algemene bepalingen omgevingsrecht en afdeling 3.4 van de Algemene wet bestuursrecht bekend dat met ingang van 17 april 2015 gedurende zes weken ter inzage ligt de beschikking omgevingsvergunning voor:

- **Nieuwendijk 100**, inzake het oprichten van een mestplaat ten behoeve van de opslag van vaste mest, kadastraal bekend gemeente Someren, sectie/nummer(s) R 796.

Activiteiten omgevingsvergunning
Burgemeester en wethouders verlenen medewerking aan dit project door middel van een omgevingsvergunning voor de activiteit(en):

1 Milieu (neutraal wijziging)
2 Gebiedsbescherming

Ontwerpbesluit
Er zijn geen zienswijzen ingediend op het ontwerpbesluit.

Inzage
De aanvraag, de beschikking en de bijbehorende stukken kunt u op afspraak inzien bij het Klant Contact Centrum (KCC) in het gemeentehuis. U kunt een afspraak maken via telefoonnummer (0493) 494 888. Contactpersoon van dit dossier is de heer L. van de Kerkhof.

Beroep
Bent u het niet eens met dit besluit?
Dan kunt u hiertegen, binnen zes weken na de dag waarop het besluit ter inzage is gelegd, een beroepschrift indienen onder vermelding van de reden waarom u het er niet mee eens bent.
U kunt alleen een beroepschrift indienen wanneer u eerder tegen het ontwerpbesluit een zienswijze hebt ingediend of kunt aantonen dat u redelijkerwijs geen zienswijze hebt kunnen indienen.
Het beroepschrift moet u gedateerd, gemotiveerd en ondertekend, sturen naar de Sector bestuursrecht van de Rechtbank Oost-Brabant, Postbus 90125, 5200 MA 's-Hertogenbosch. Een beroepschrift schorst de werking van dit besluit niet.
Wanneer er sprake is van een spoedeisend belang kunt u daarnaast een voorlopige voorziening vragen aan de voorzieningenrechter van de Rechtbank. Aan deze procedure zijn kosten verbonden.
U kunt uw beroepschrift en uw verzoek tot het treffen van een voorlopige voorziening ook digitaal indienen. Hoe u dit kunt doen, kunt u lezen op de website: *http://loket.rechtspraak.nl/Burgers*.

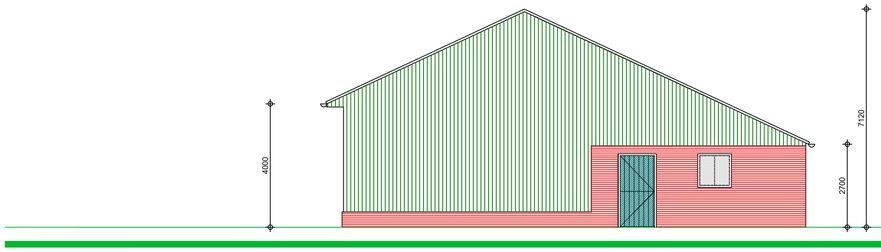

zijgevel links

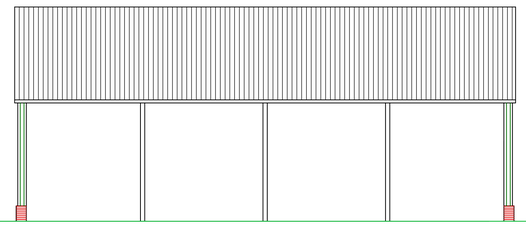

achtergevel

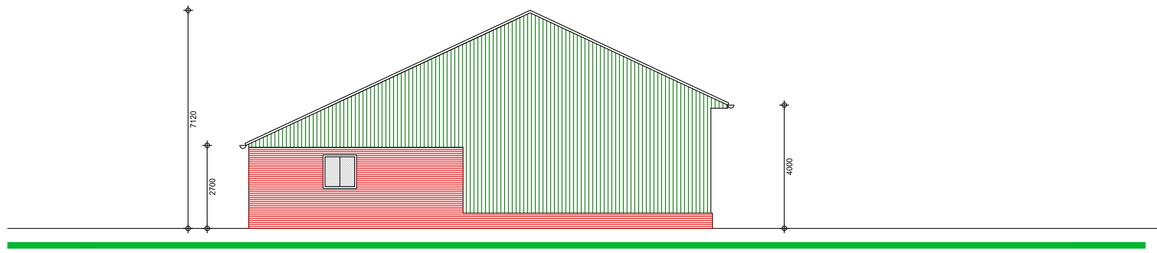

zijgevel rechts

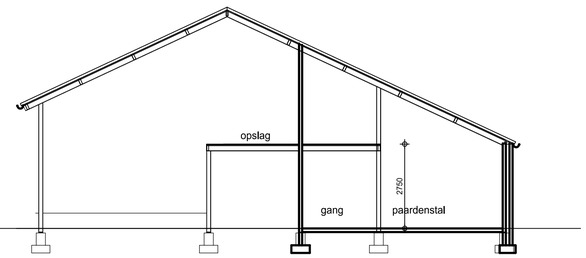

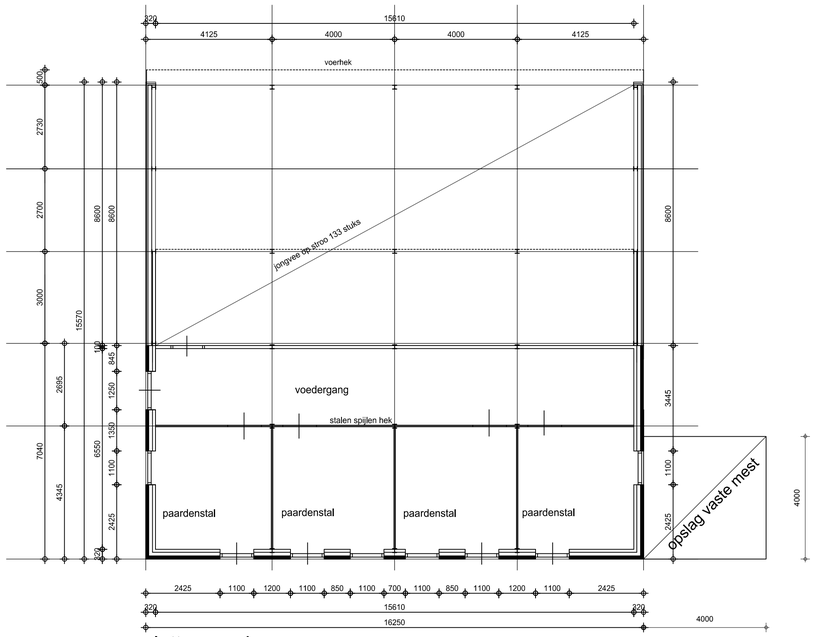

platte grond

TEKENING BEHORENDE BIJ AANVRAAG OMGEVINGSVERGUNNING ACTIVITEIT MILIEUNEUTRAAL VERANDEREN

Project	Toevoegen opslag vaste mest Nieuwendijk 110 Someren Eind	Cont. pers. Tekenaar	B Spreeuwenberg P Bijsterveld
Opdrachtgever	MTS Greijmans en Greijmans - van Mierlo Nieuwendijk 100 5712 EN SOMEREN EIND 0493-492654	Proj.nr. Blad Schaal Formaat	140069-002-002 1/1 1:100 A1
Onderdeel	**MILIEUTEKENING**		
	Florijn 4 Postbus 330 5750 AH Deurne T 0493-326030 F 0493-311939 I www.robagroep.nl E advies@robagroep.nl Lid van 'De Milieutafel' (www.milieutafel.nl)	Datum Gewijzigd	20-03-2014

© ROBA ADVIES