

Renvoel Algemeen

- ▨ baksteen
- ▨ isolatie vlg. EPC-berekening
- ▨ kalkzandsteen
- ▨ rookwaaier, niet-ioniserend en rechtstreeks aangesloten op het lichtnet
- ▨ afzuigventiel mechanische ventilatie
- ▨ mv-waai
- ▨ cv-kegel

Mechanische ventilatie voor een leefruimte heeft een capaciteit van ten minste 7 dm³/s, voor een badruimte van ten minste 14 dm³/s en voor een verteilruimte met een opstelplaats voor een kooktoestel van ten minste 21 dm³/s, z.z.z. volgens NEN 1087

- v.v. vloerverwarming
- di. 850 dopmaat deur 350mm
- di. opstelplaats draaier
- vm. opstelplaats wasmachine
- vm. opstelplaats vaatwasser
- kk. opstelplaats koelkast
- dv. opstelplaats droogkast

De afschermingsconstructie van de toilet- en badruimten heeft aan een zijde die grenst aan die ruimte, tot 1,2 m hoogte boven de vloer van die ruimte een volgens NEN 2778 bepaalde waterspanne die gemiddeld niet groter is dan 0,01 kg/(m²s^{1/2}) en op geen enkele plaats groter dan 0,2 kg/(m²s^{1/2}), af getest ook voor de plafond.

Voor de sanitaire ruimten geldt het in het hiërboven gestelde voorschrift ter plaatse van een bad of een douche over een lengte van ten minste 3 m, tot een hoogte van 2,1 m boven de vloer van die ruimte.

Het plan voldoet aan de "basiseisen woonkeur"

Het plan voldoet aan het "polliekeurmerk veilig wonen"

Het woonhuis heeft een veilige voorziening voor gas, conform NEN1078.

De drinkwatervoorziening voldoet aan NEN1006.

De warmtevoorziening voldoet aan NEN1006.

De elektro-installatie voldoet aan NEN1010.

Alle trappen zullen voldoen aan het bouwbesluit ovd. 2.5 art.2.27 v/m 2.32 en aan NEN 3509

Logenmaat 46mm.

Definitieve keukens- en badkamerinrichting volgens opgave leverancier

o.v. leverancier sanitair

T.a.v. alle toegangsdeuren van de woning een lichtpunt aanbrengen.

Meis's uitvoeren in 2016.

Bescherming tegen ratten en muizen conform bouwbesluit afdeling 3.10 art. 3.68 v/m 3.70

Alle buitenkozijnen met Triple beglazing, binnenbeglazingssysteem

Alle bevestigingsdelen in buitenkozijnen met toetsring/ toetsarmen en dubbele kierdichting

Alle ramen voorzien van kierstandmogelijkheid.

Hang- en sluitwerk buitenkozijnen met Polliekeurmerk Veilig Wonen, standaard klasse 2

Deuren, ramen en kozijnen moeten voldoen aan afdeling 2.15 art. 2.130. van het bouwbesluit 2012.

Ventilatie meterkast onder en boven 100cm², volgens NEN-eisen, meterkast volgens NEN 2766.

Houten binnenkozijnen met stompse deuren, h=2300mm.


Binnendeuren vlijsloten van vloer/ dorpel volgens bouwbesluittoetsing.

Boven alle binnendeuren statieven- of profiel betonlatten toepassen die aangegeven op constructietekening.

installatie ventilatie woonhuis middels mechanische aan- en afvoer (MTA) volgens voorschriften van de desbetreffende fabrikant, installateur en volgens NEN-eisen.

De zandbedruimte moet aan de binnenzijde HELIXMAAL, dampdicht en geïsoleerd ingepast te worden, inclusief alle oopvoeren!

Hiervoor t.z.t. een specialistisch bedrijf inschakelen.

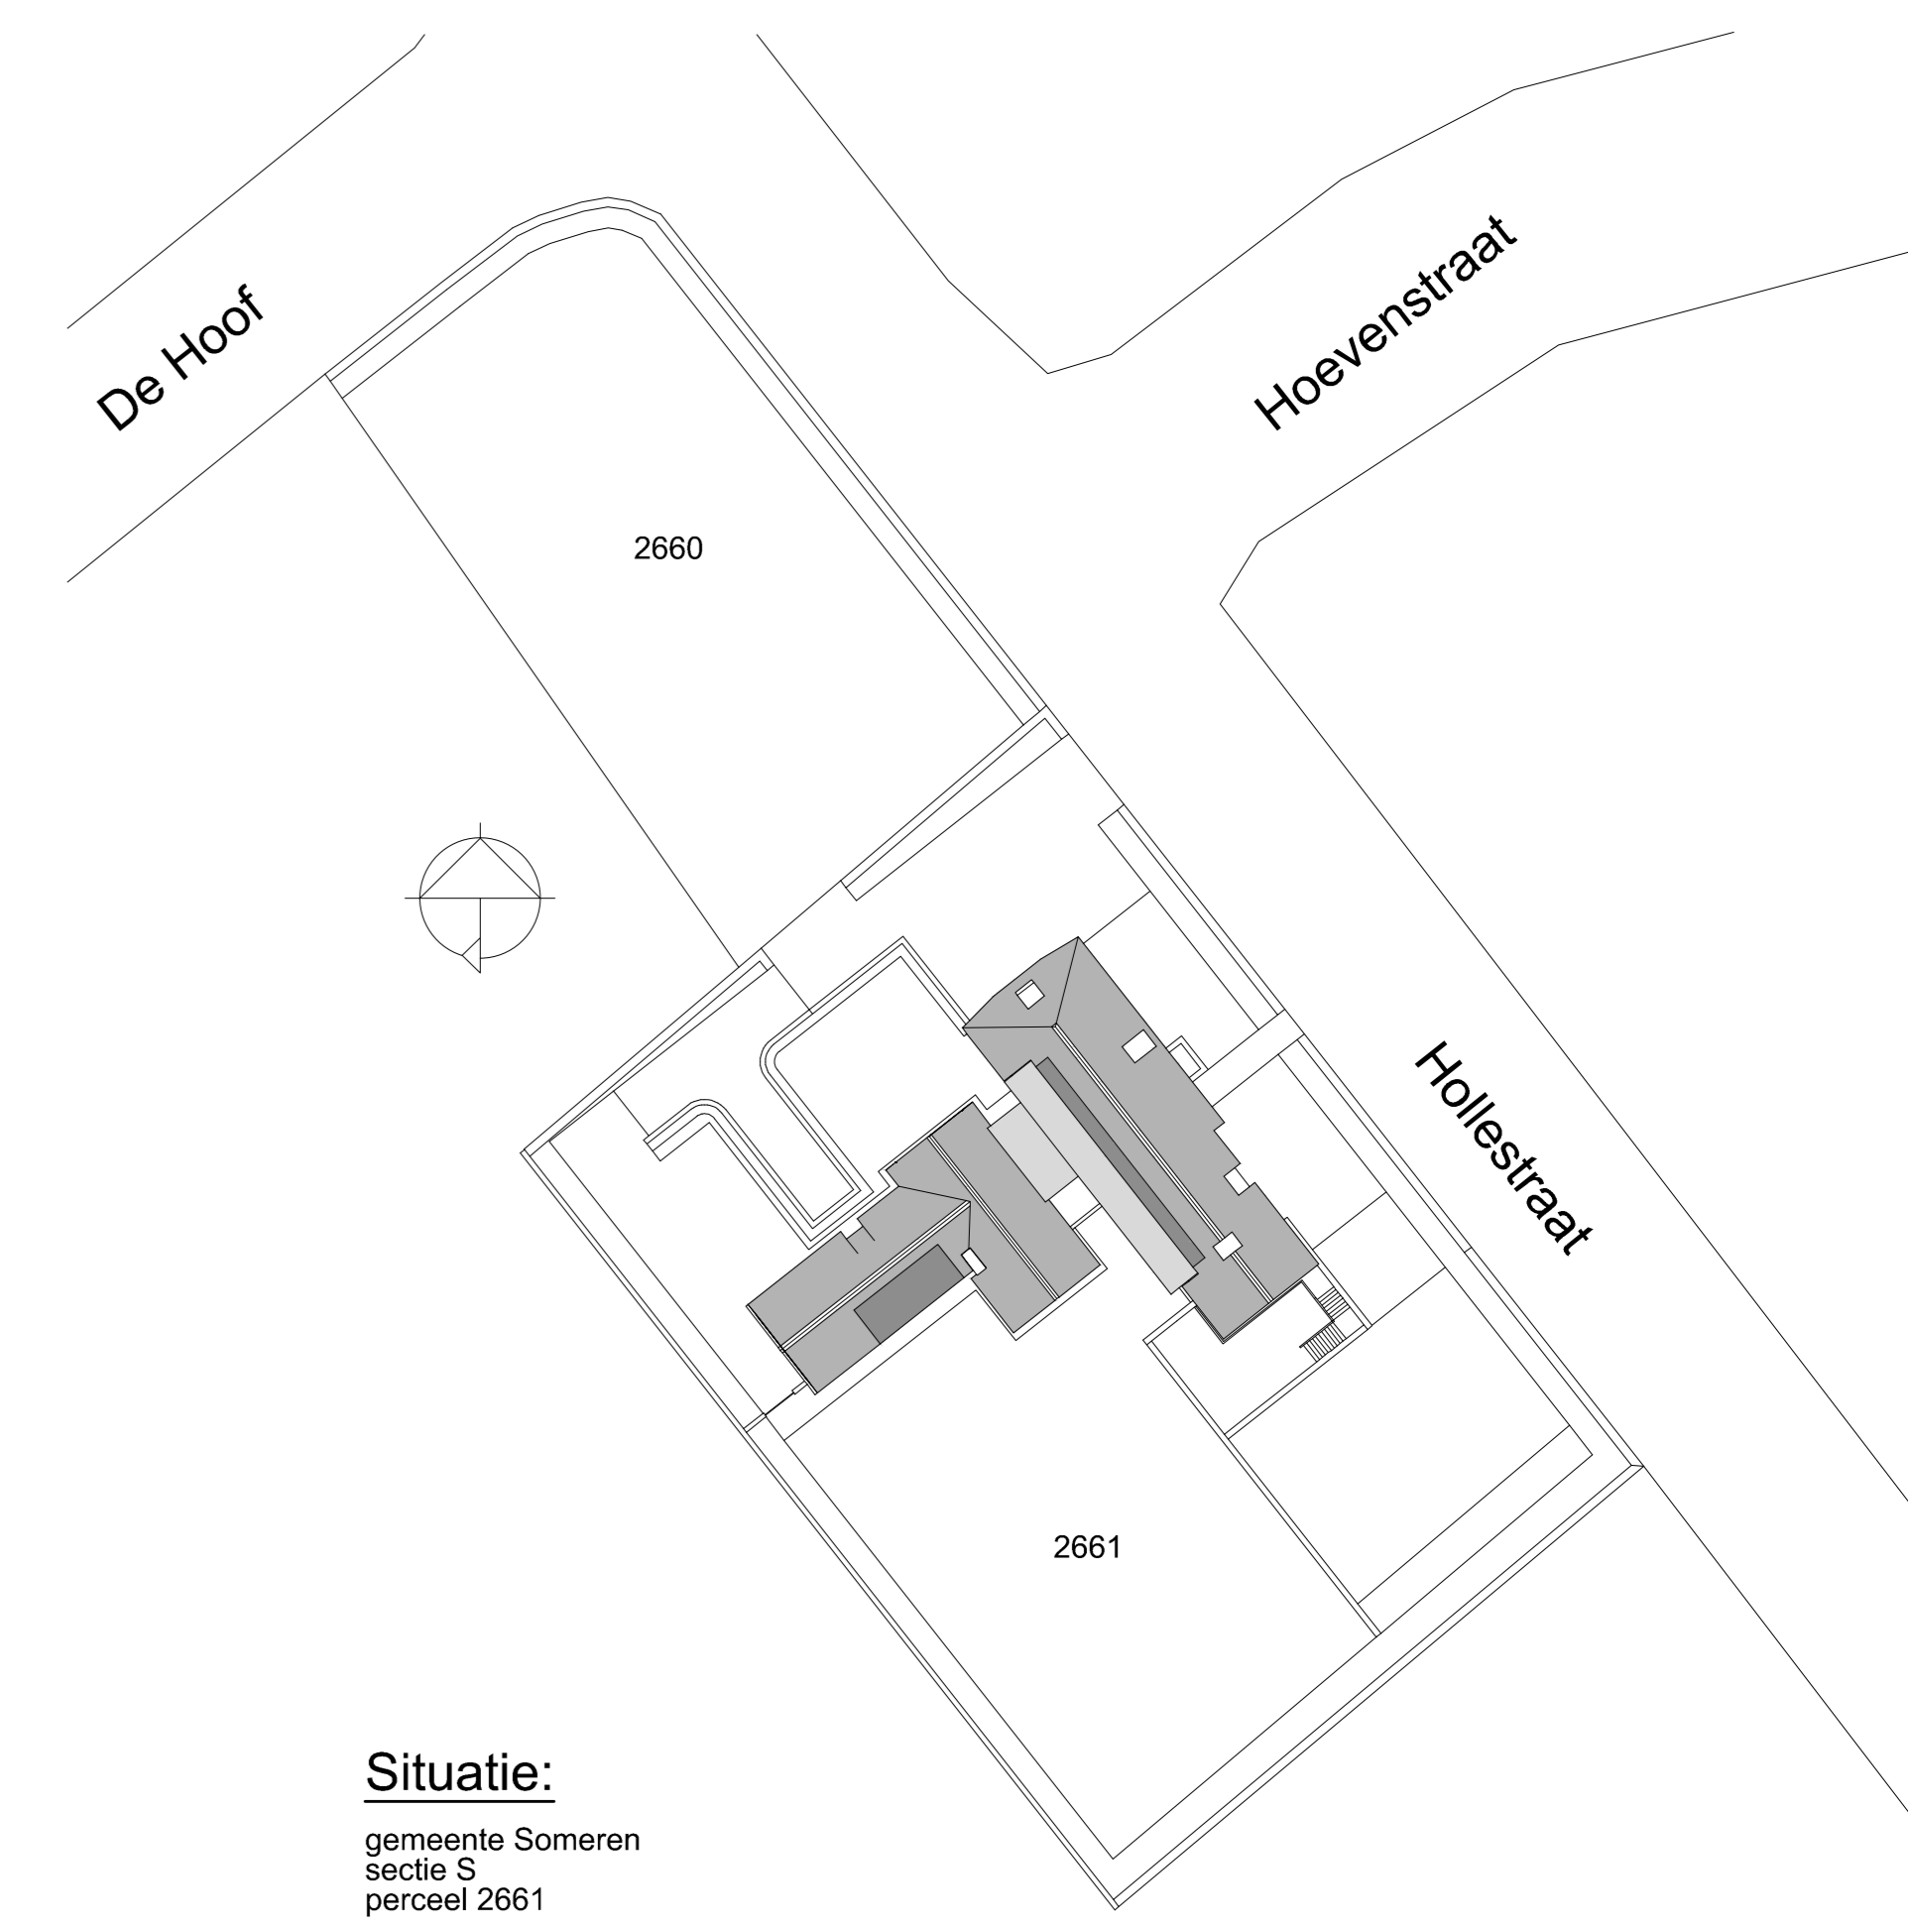

bv de tekenkamer	
Heraatmaat 3, 5623 EZ Eindhoven tel. 06-2460888, fax. 06-2463431, e-mail: info@tekenkamer.nl	
ARCHITECT	Hertroijs Architecten Eindrooversweg 84, 5554 AD Valkenswaard 040 2075755 architekt@hertroijs.nl
IN OPDRACHT	Willem Claassens & Ellen Steuten Ravenhof 8 5712 LC te Someren
PROJECT	bouwen van een woonhuis Hollestraat te Someren
NOED	omgevingsvergunning
PERMITSIE	1867
DATE	15-03-19
SCALE	1:100
NOED	A0
SCALE	1:100
NOED	B01