


Ruimtelijke onderbouwing
stedenbouwkundige inpassing, Klotterstraat 10, Someren



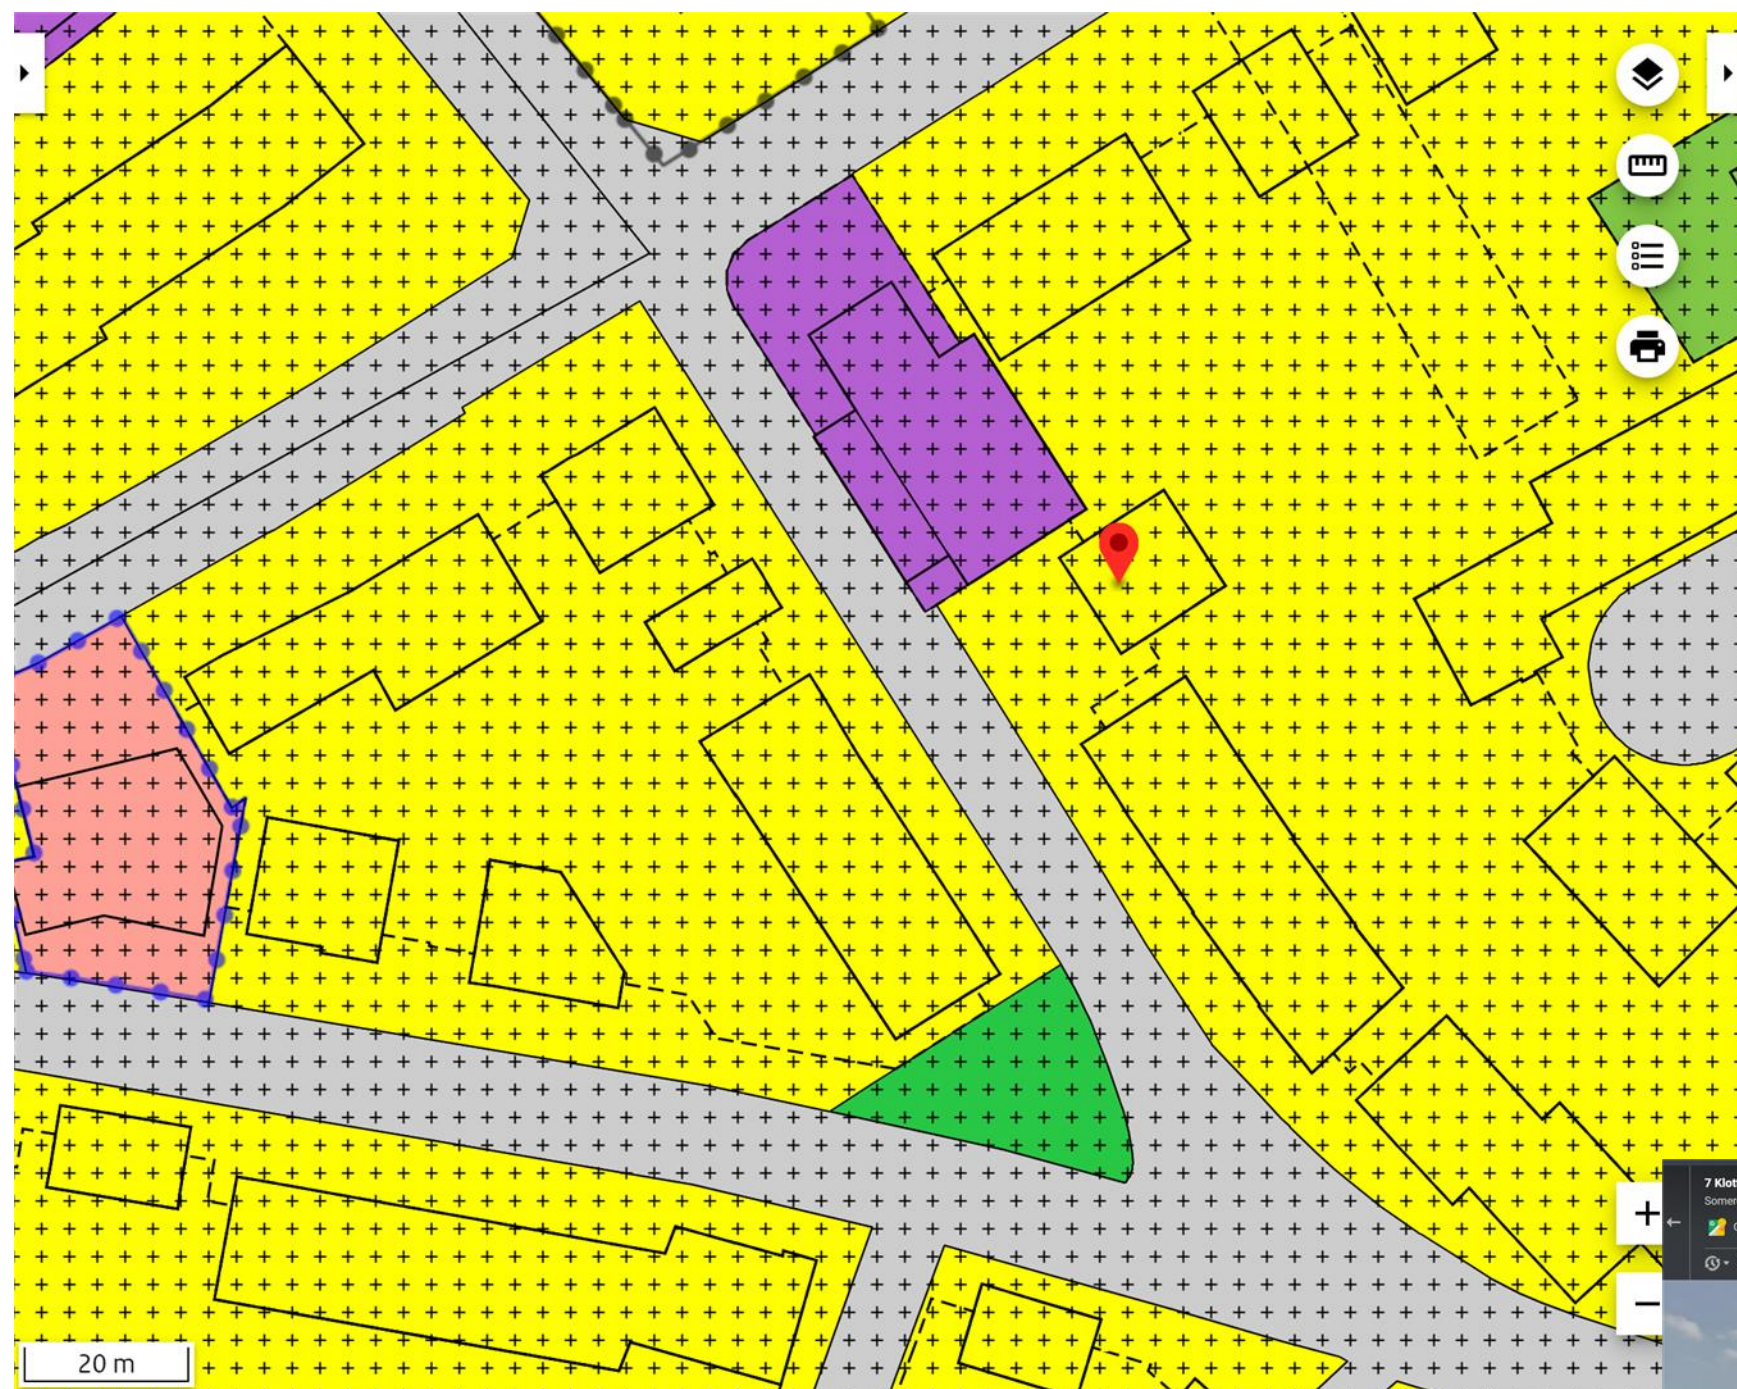

Bestemmingsplan

Someren-Dorp
Someren
bestemmingsplan
deels onherroepelijk in werking (vastgesteld
2013-06-26)

PLEKINFO DOCUMENTEN KENMERKEN

176980.4, 377560.8

Enkelbestemming
Wonen

Dubbelbestemming
Waarde - Archeologie 5

Bouwvlak

Bouwaanduiding
vrijstaand

Maatvoering
◦ maximum bouwhoogte: 11 m
◦ maximum goothoogte: 6 m



Bestaand

Gevelrooilijn



Situatie bestaand

VVA


S T R K | T B D G

29-11-2020 | Fam. Verberne - Truijen | **2021**

Vlasstraat 15 5712 RP Someren | E. info@vvarchitectuur.nl | I. www.vvarchitectuur.nl | T. 0493 24 21 20

Gevelrooilijn


Terugliggende gevel tpv. Kloterstraat 10 vormt een dissonant in stedenbouwkundig lint

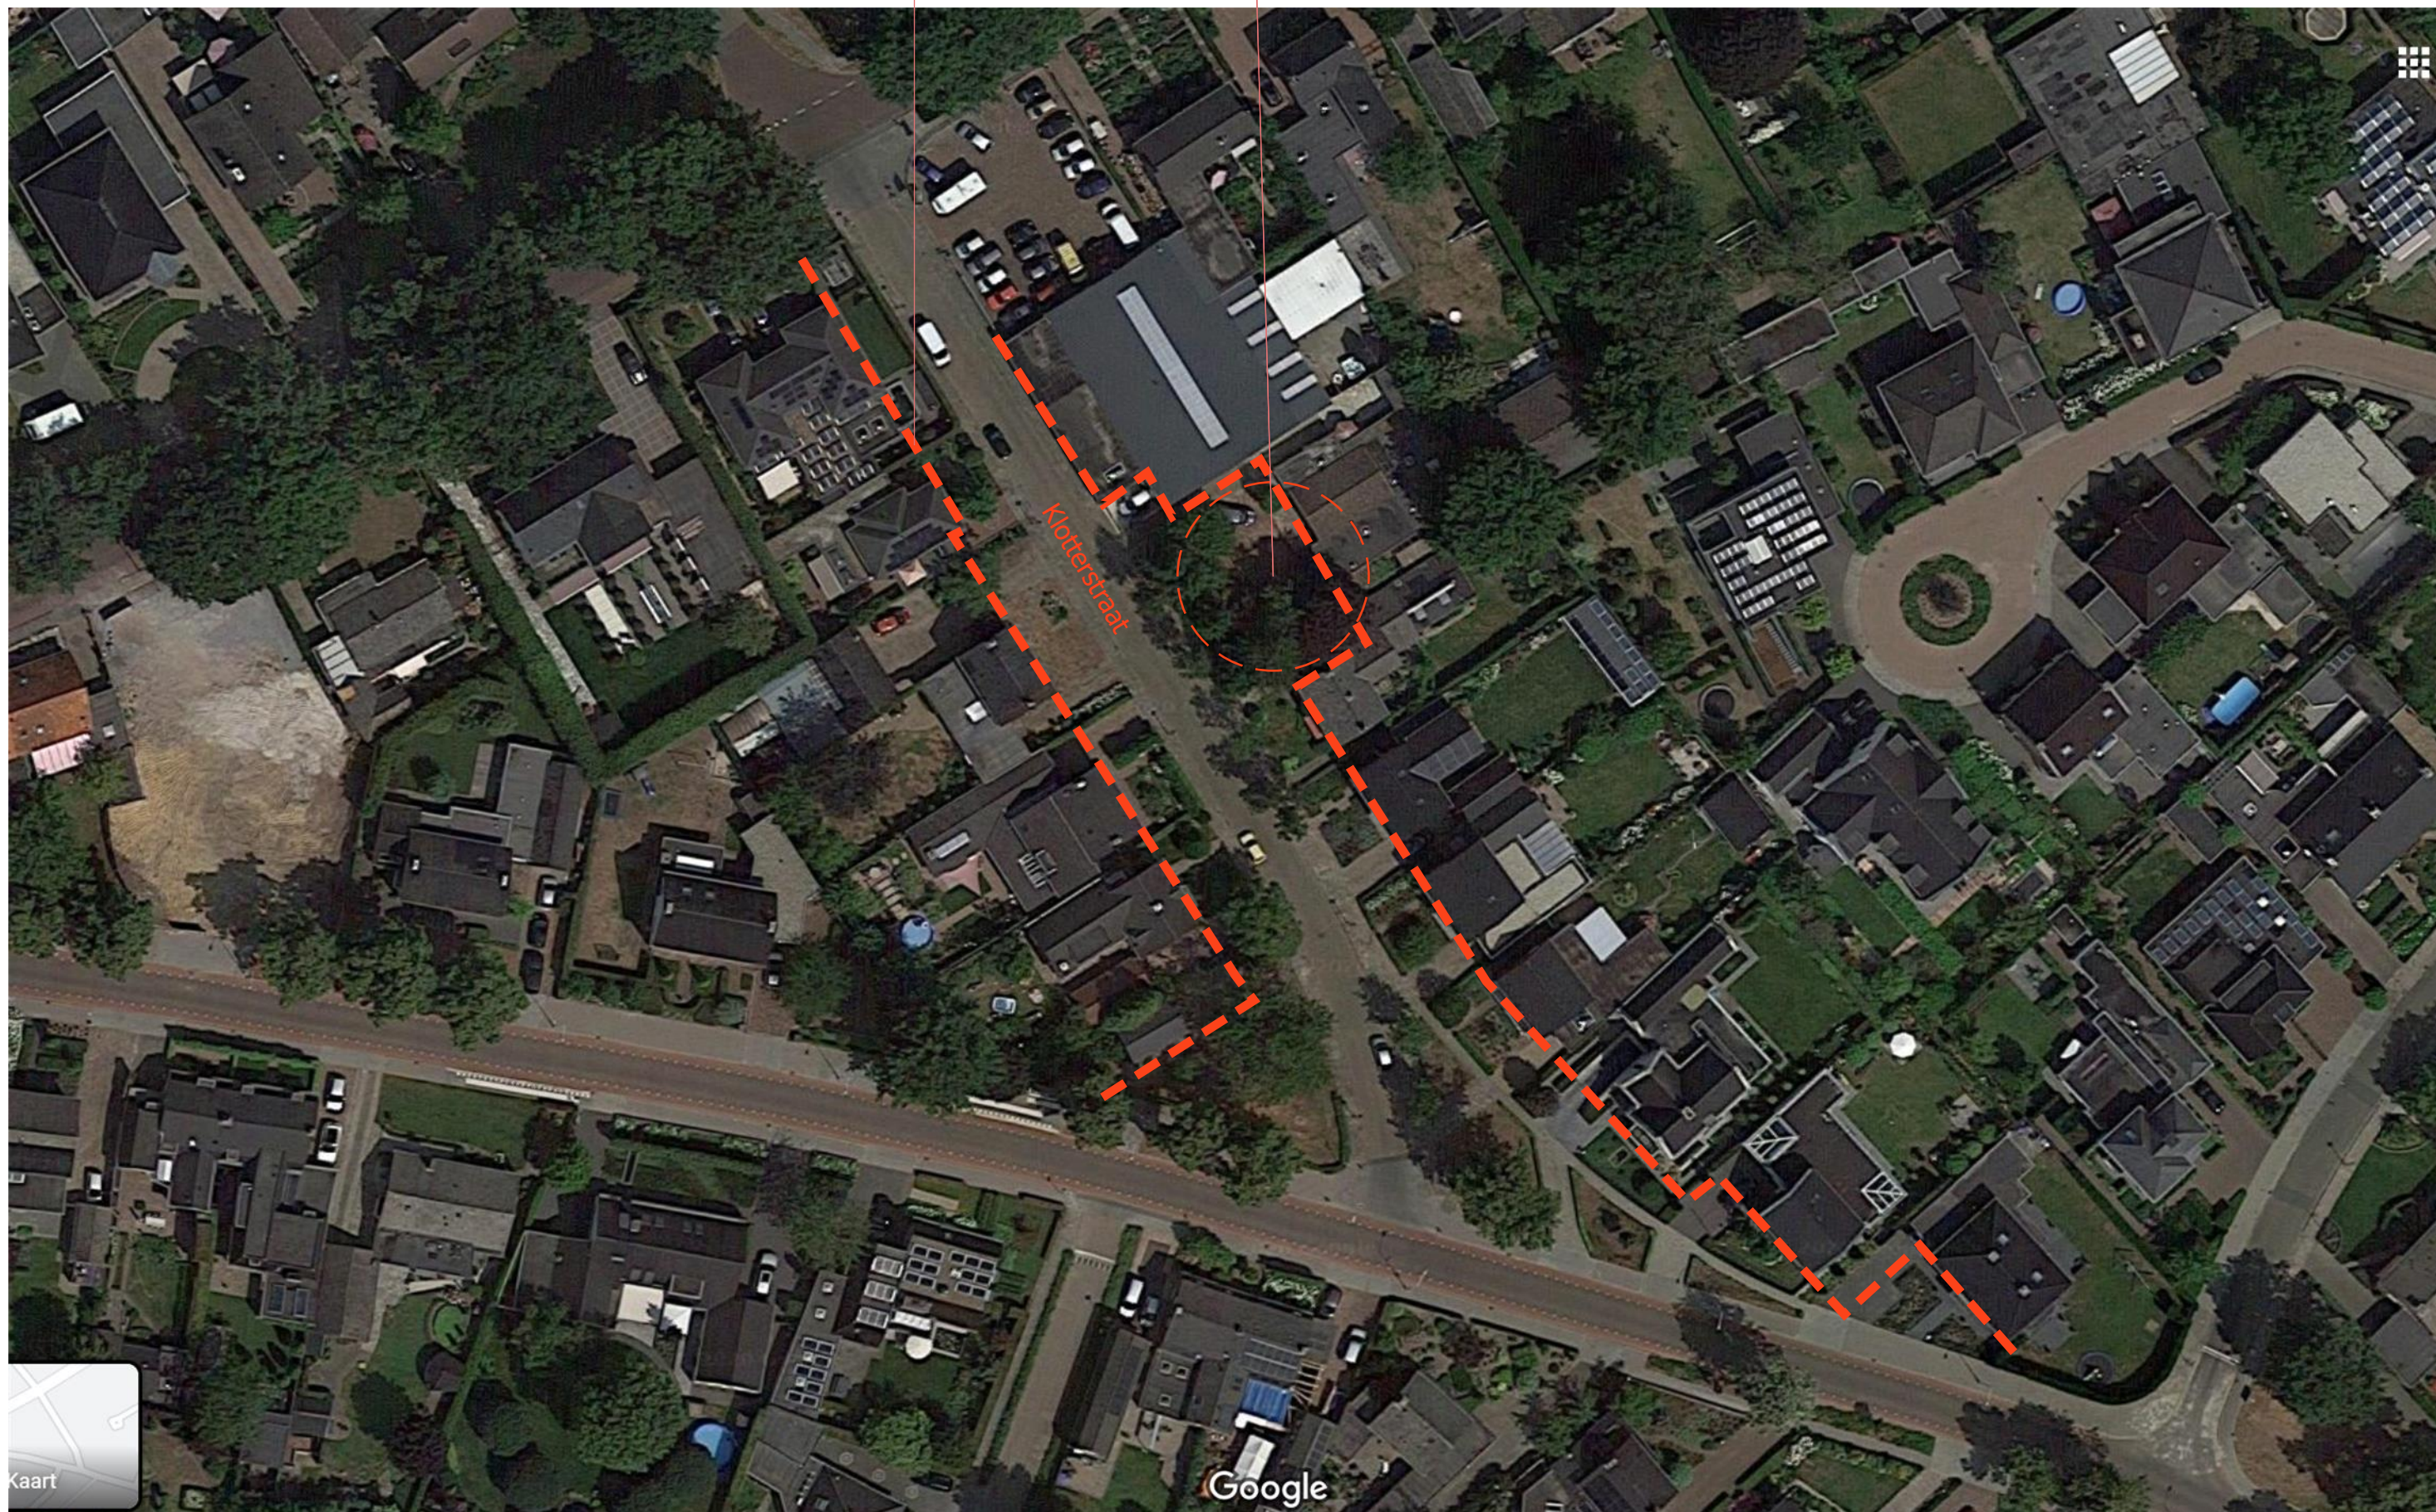

Gevelrooilijn

Gevelrooilijn
gewijzigd

Nieuwe ligging voorgevel tpv. Klotterstraat 10 vormt een
nieuw geheel in het stedenbouwkundig lint

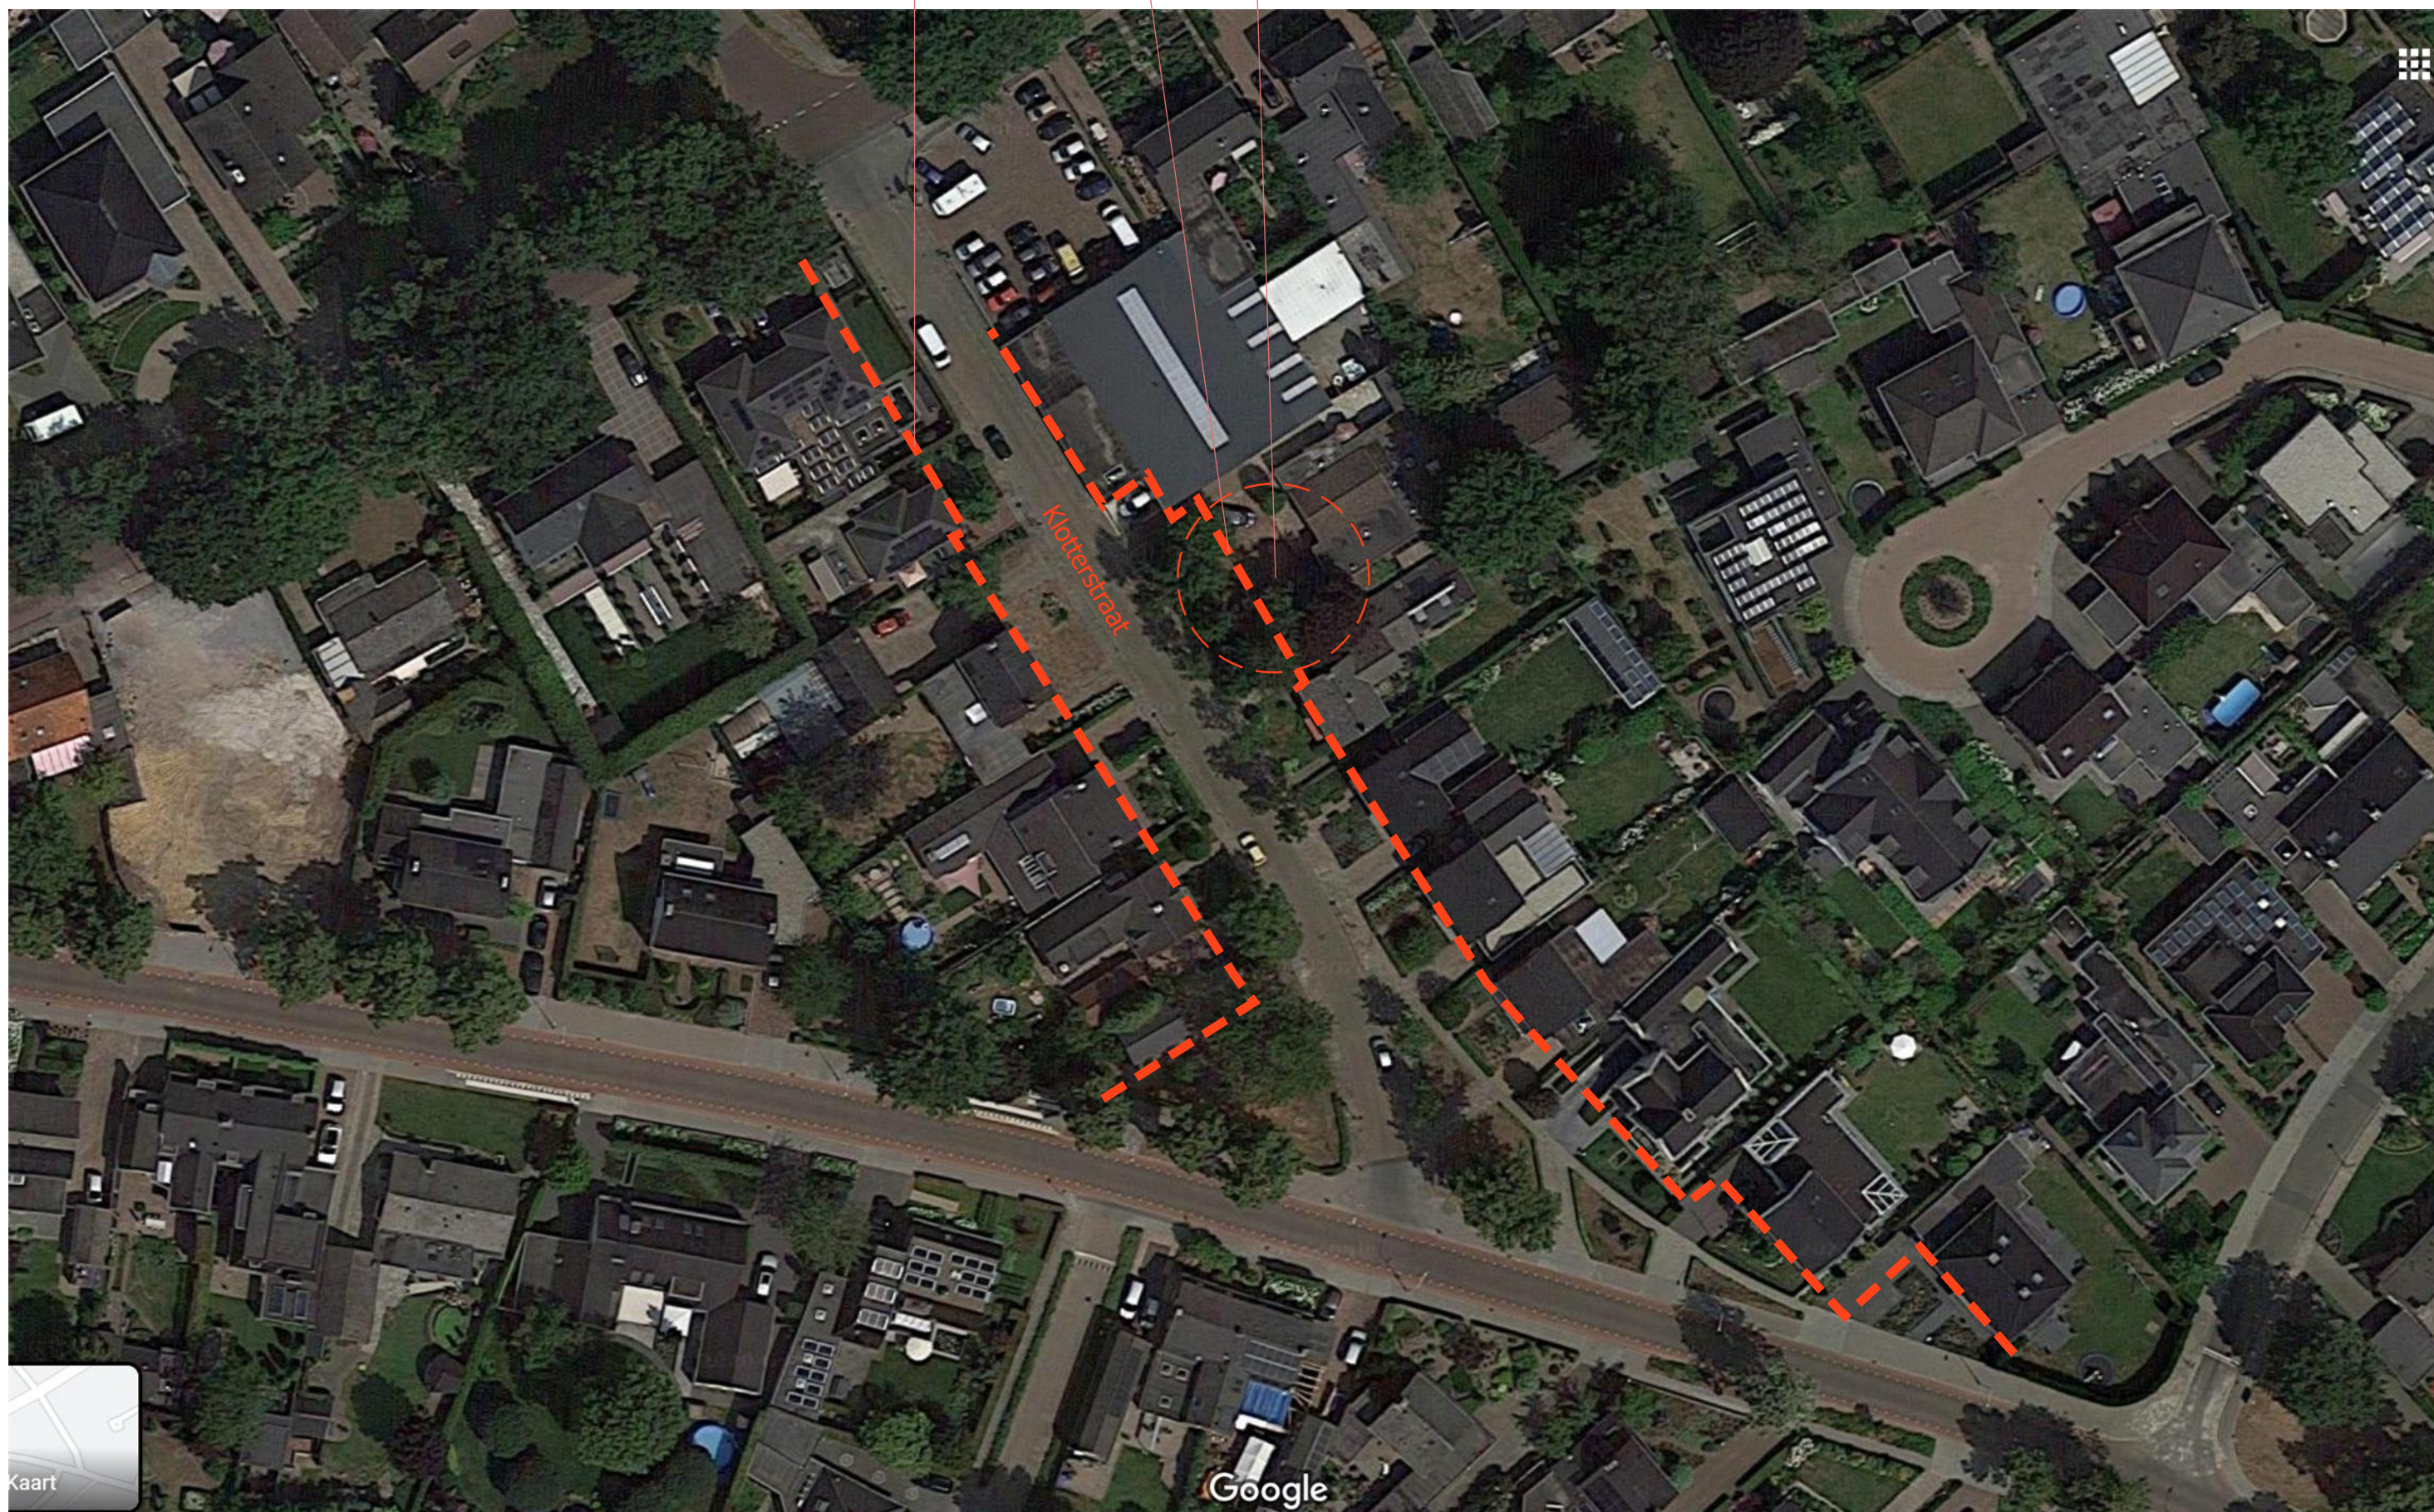

Situatie gewijzigd

