


ZUID-OOST GEVEL

NOORD – WEST GEVEL

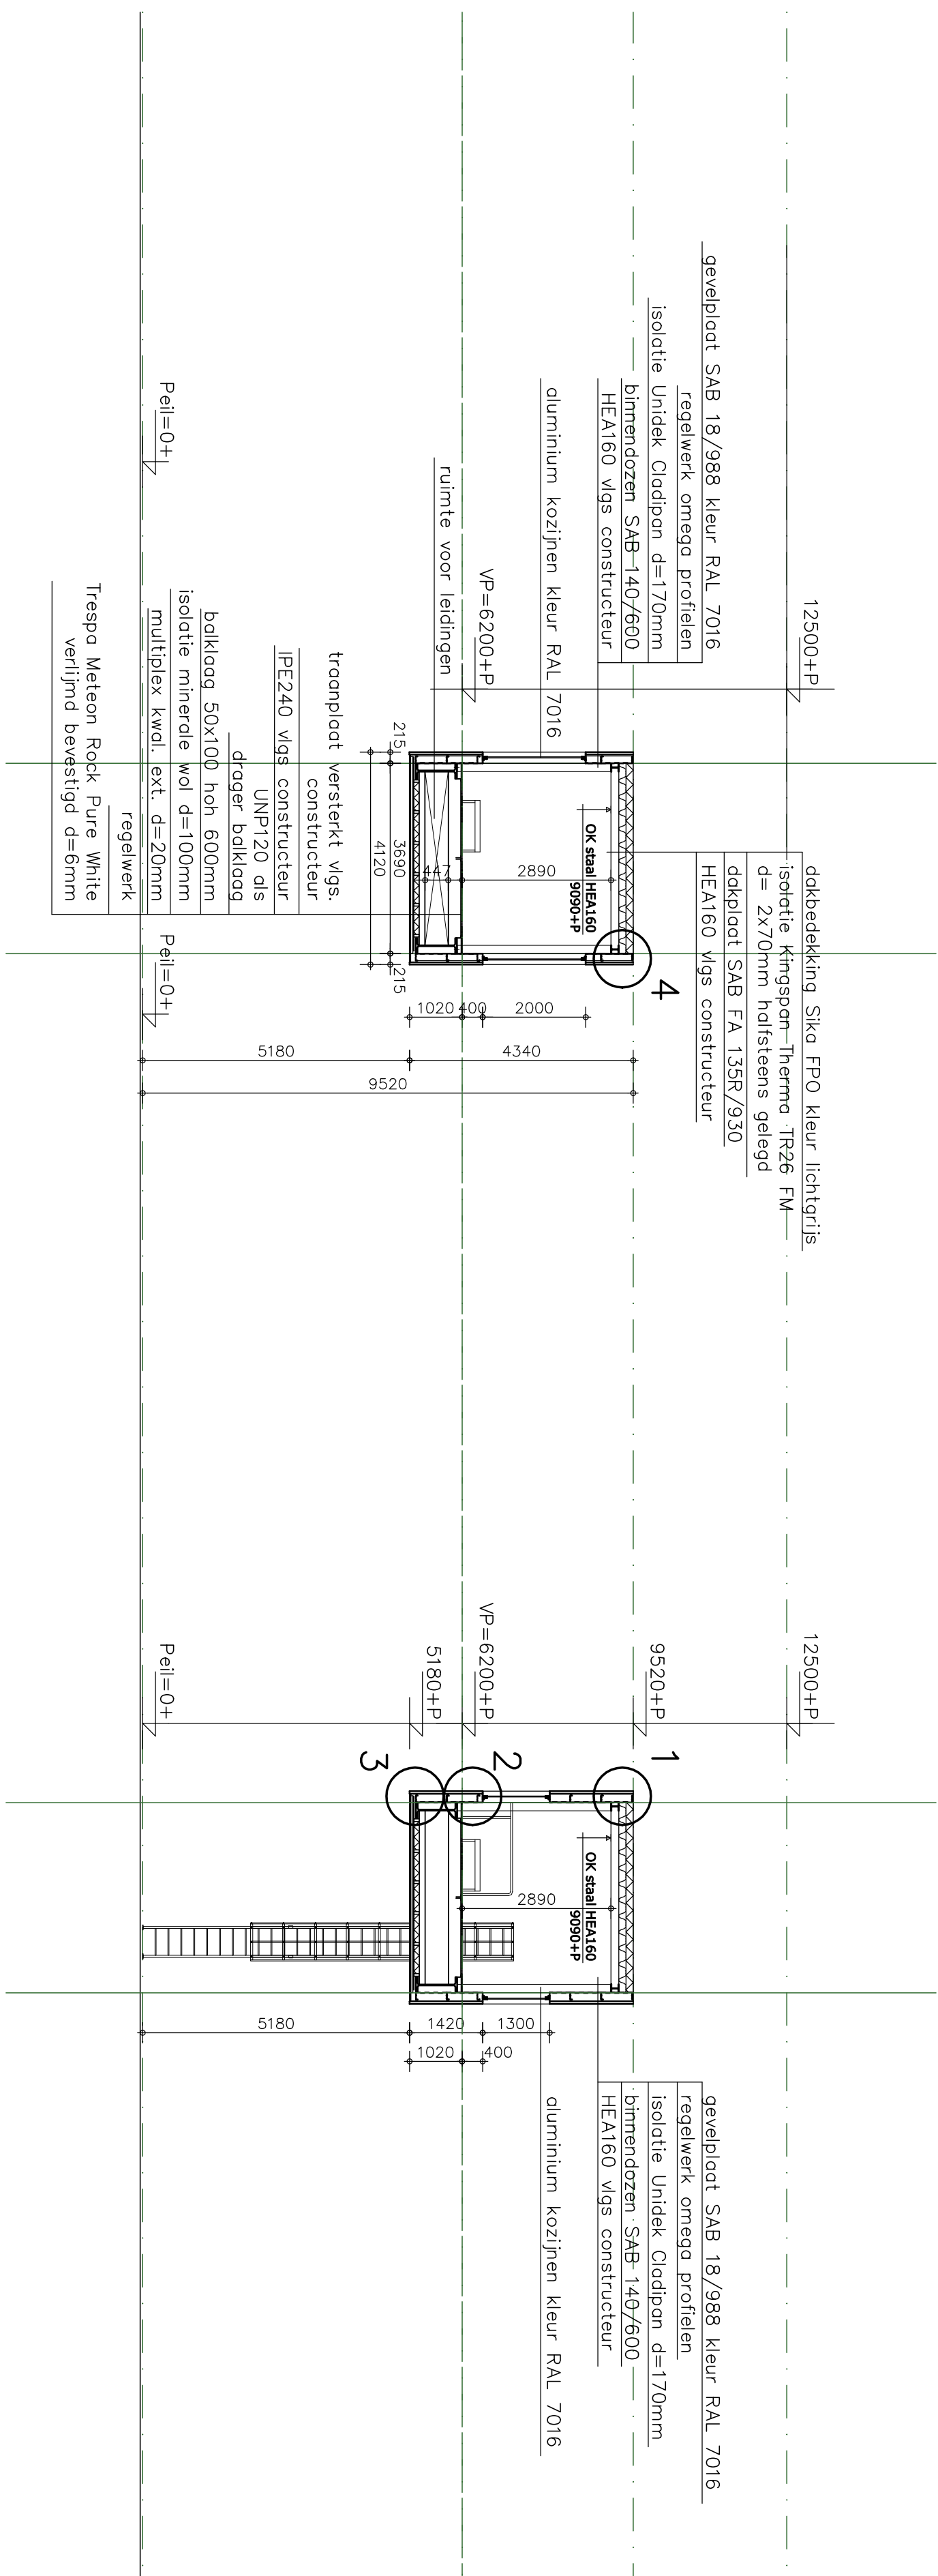

DOORSNEDE A-A

DOORSNEDE B-B

 Architectenburo Gedruptweg 47 5591 EA, Heeze tel. 040 2240360 fax. 040 2240361 internet: www.37b.nl e-mail: info@37b.nl				project: Nieuwbouw luchthbrug Berkvens te Someren			
opdrachtgever Berkvens deurstyemien		onderwerp Gevels en doorsneden					
schaal: 1:100	fase: TO	status: Voorlopig	get. iv				
datum: 14-02-2021	gew. -	-	-				
projectnr.: 18-C-15	-	-	tekeningnr.: 18C15-L33				