


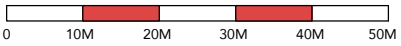

SITUATIE
Gemeente: Someren
Sectie :U
Nr. : 656, 657
Schaal 1:1000



Legenda

Bestaande beplanting

1.

Knip- en scheerhaag

Els (Alnus glutinosa)

Lengte 200 meter x breedte 2 meter, hoogte 3 meter
2.

Fruitbomen

Appel (*Malus Domestica*) 2 stuks

Kers (*Prunus avium*), 2 stuks
3.

Solitaire boom

Noot (*Juglans regia*) 1 stuks

Nieuwe beplanting

4.

Knip- en scheerhaag

Veldesdoorn (*Acer campestre*)

Lengte 18 meter x breedte 1 meter, hoogte 1 meter
5.

Vrijuitgroeïende haag

Gelderse Roos (*Viburnum opulus*), 711 stuks

Krent (*Amelanchier lamarckii*) 711 stuks

Liguster (*Ligustrum*) 710 stuks

Hazelaar (*Corylus avellana*) 710 stuks


Hulst (*Ilex aquifolium*) 710 stuks

Lengte 222 meter x breedte 6 meter, hoogte 3 meter
6.

Knip- en scheerhaag

Haagbeuk (*Carpinus betulus*) 940 stuks

Lengte 188 meter x breedte 0,5 meter, hoogte 2 meter

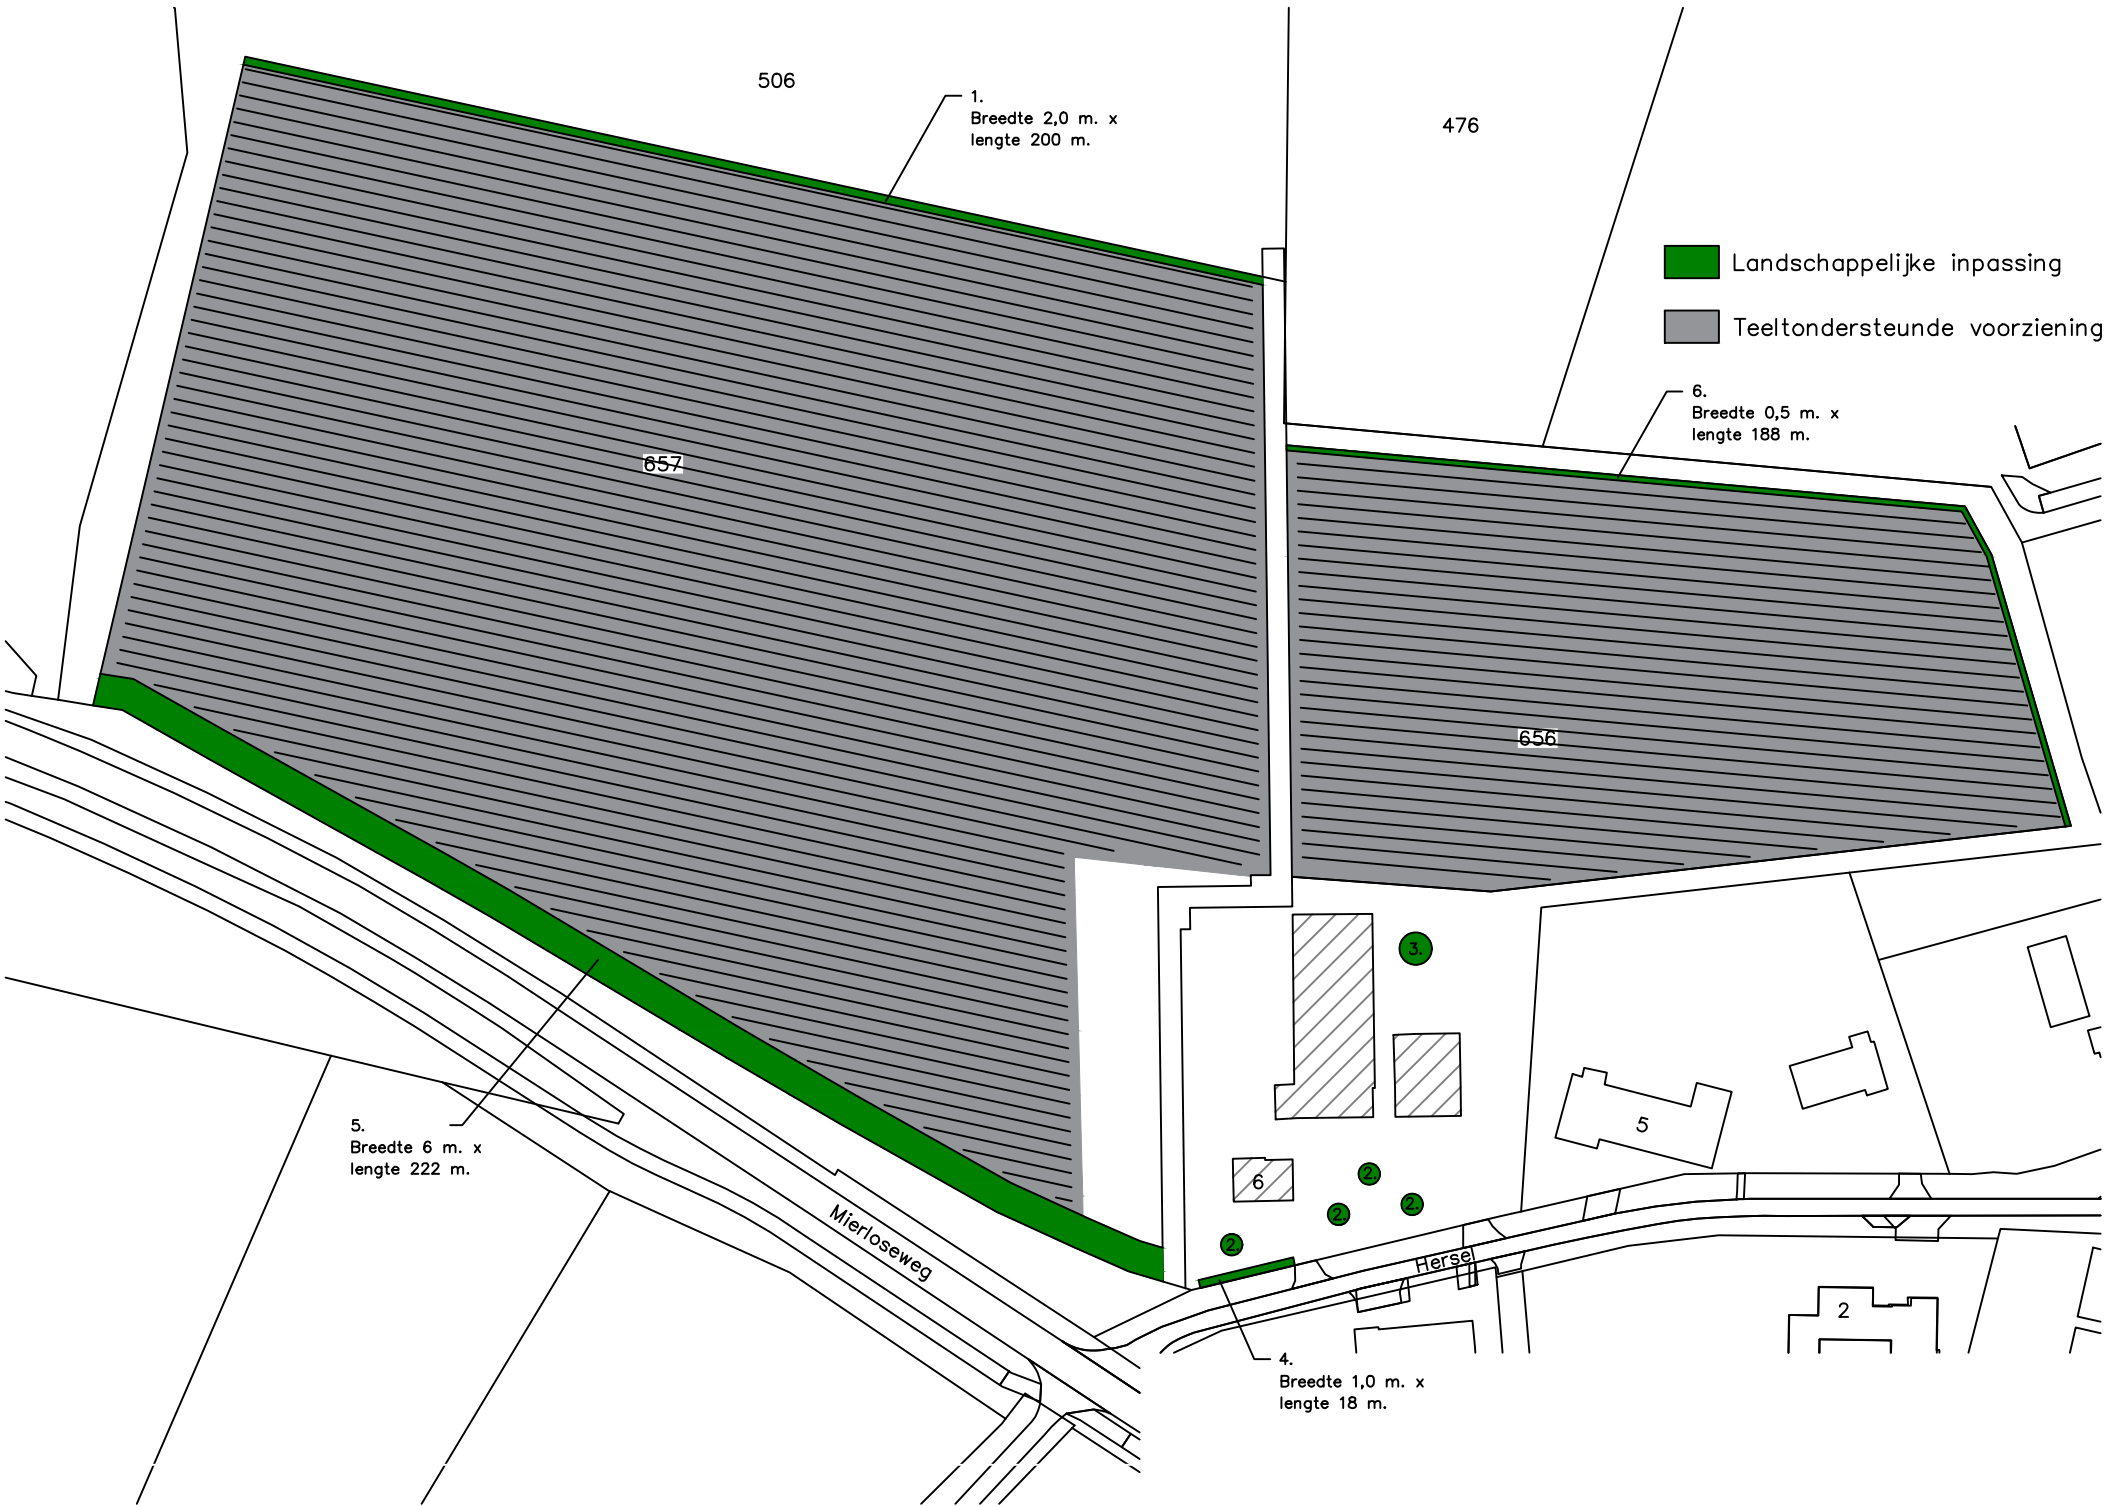

Vak	Beheergroep / type	Afmeting	Plantverband	Soort	Plantmaat / kwaliteit	Hoeveelheid/stuks
1	Knip- en scheerhaag	Breedte: 2 meter Hoogte: 3 meter Lengte: 200 meter	Dubbele rij 4 stuks per meter	Els (<i>Alnus glutinosa</i>)	Bestaand	1.600 stuks
2	Fruitbomen	N.V.T.	Plantafstand minimaal 6 meter	Appel (<i>Malus Domestica</i>) 2 stuks Kers (<i>Prunus avium</i>), 2 stuks	Bestaand	4 stuks
3	Solitaire boom	N.V.T.	Plantafstand minimaal 6 meter	Noot (<i>Juglans regia</i>)	Bestaand	1 stuks
4	Knip- en scheerhaag	Breedte: 1 meter Hoogte: 1 meter Lengte: 18 meter	Dubbele plantrij 4 stuks per meter	Veldesdoorn (<i>Acer campestre</i>)	60 - 80 Wortelgoed	144 stuks
5	Vrijuitgroeïende haag	Breedte: 6 meter Hoogte: 3 meter Lengte: 222 meter	2x dubbele plantrij, 4 stuks per meter, 3 meter hoog, gelijke menging	Gelderse Roos (<i>Viburnum opulus</i>), 711 stuks Krent (<i>Amelanchier lamarckii</i>) 711 stuks Liguster (<i>Ligustrum</i>) 710 stuks Hazelaar (<i>Corylus avellana</i>) 710 stuks Hulst (<i>Ilex aquifolium</i>) 710 stuks	60 - 80 Wortelgoed	3.552 stuks
6	Knip- en scheerhaag	Breedte: 0,50 meter Hoogte: 2 meter Lengte: 188 meter	Enkele rij, 5 stuks per strekkende meter	Haagbeuk (<i>Carpinus betulus</i>)	60-80 Wortelgoed	940 stuks



Geling Advies

PROJECT
5876OM

BLAD
S-01/01

DATUM
07-11-2022

WERK
Landschappelijke inpassing Hersel

OPDRACHTGEVER

PROJECTLEIDER

TEKENAAR
P.V.

SCHAAL
1:1000

FORMAAT
A3

Geling Advies BV | +31 (0) 493 59 75 00 | info@gelingadvies.nl | www.gelingadvies.nl | KvK 17220016

© COPYRIGHT ALLE RECHTEN VOORBEHOUDEN