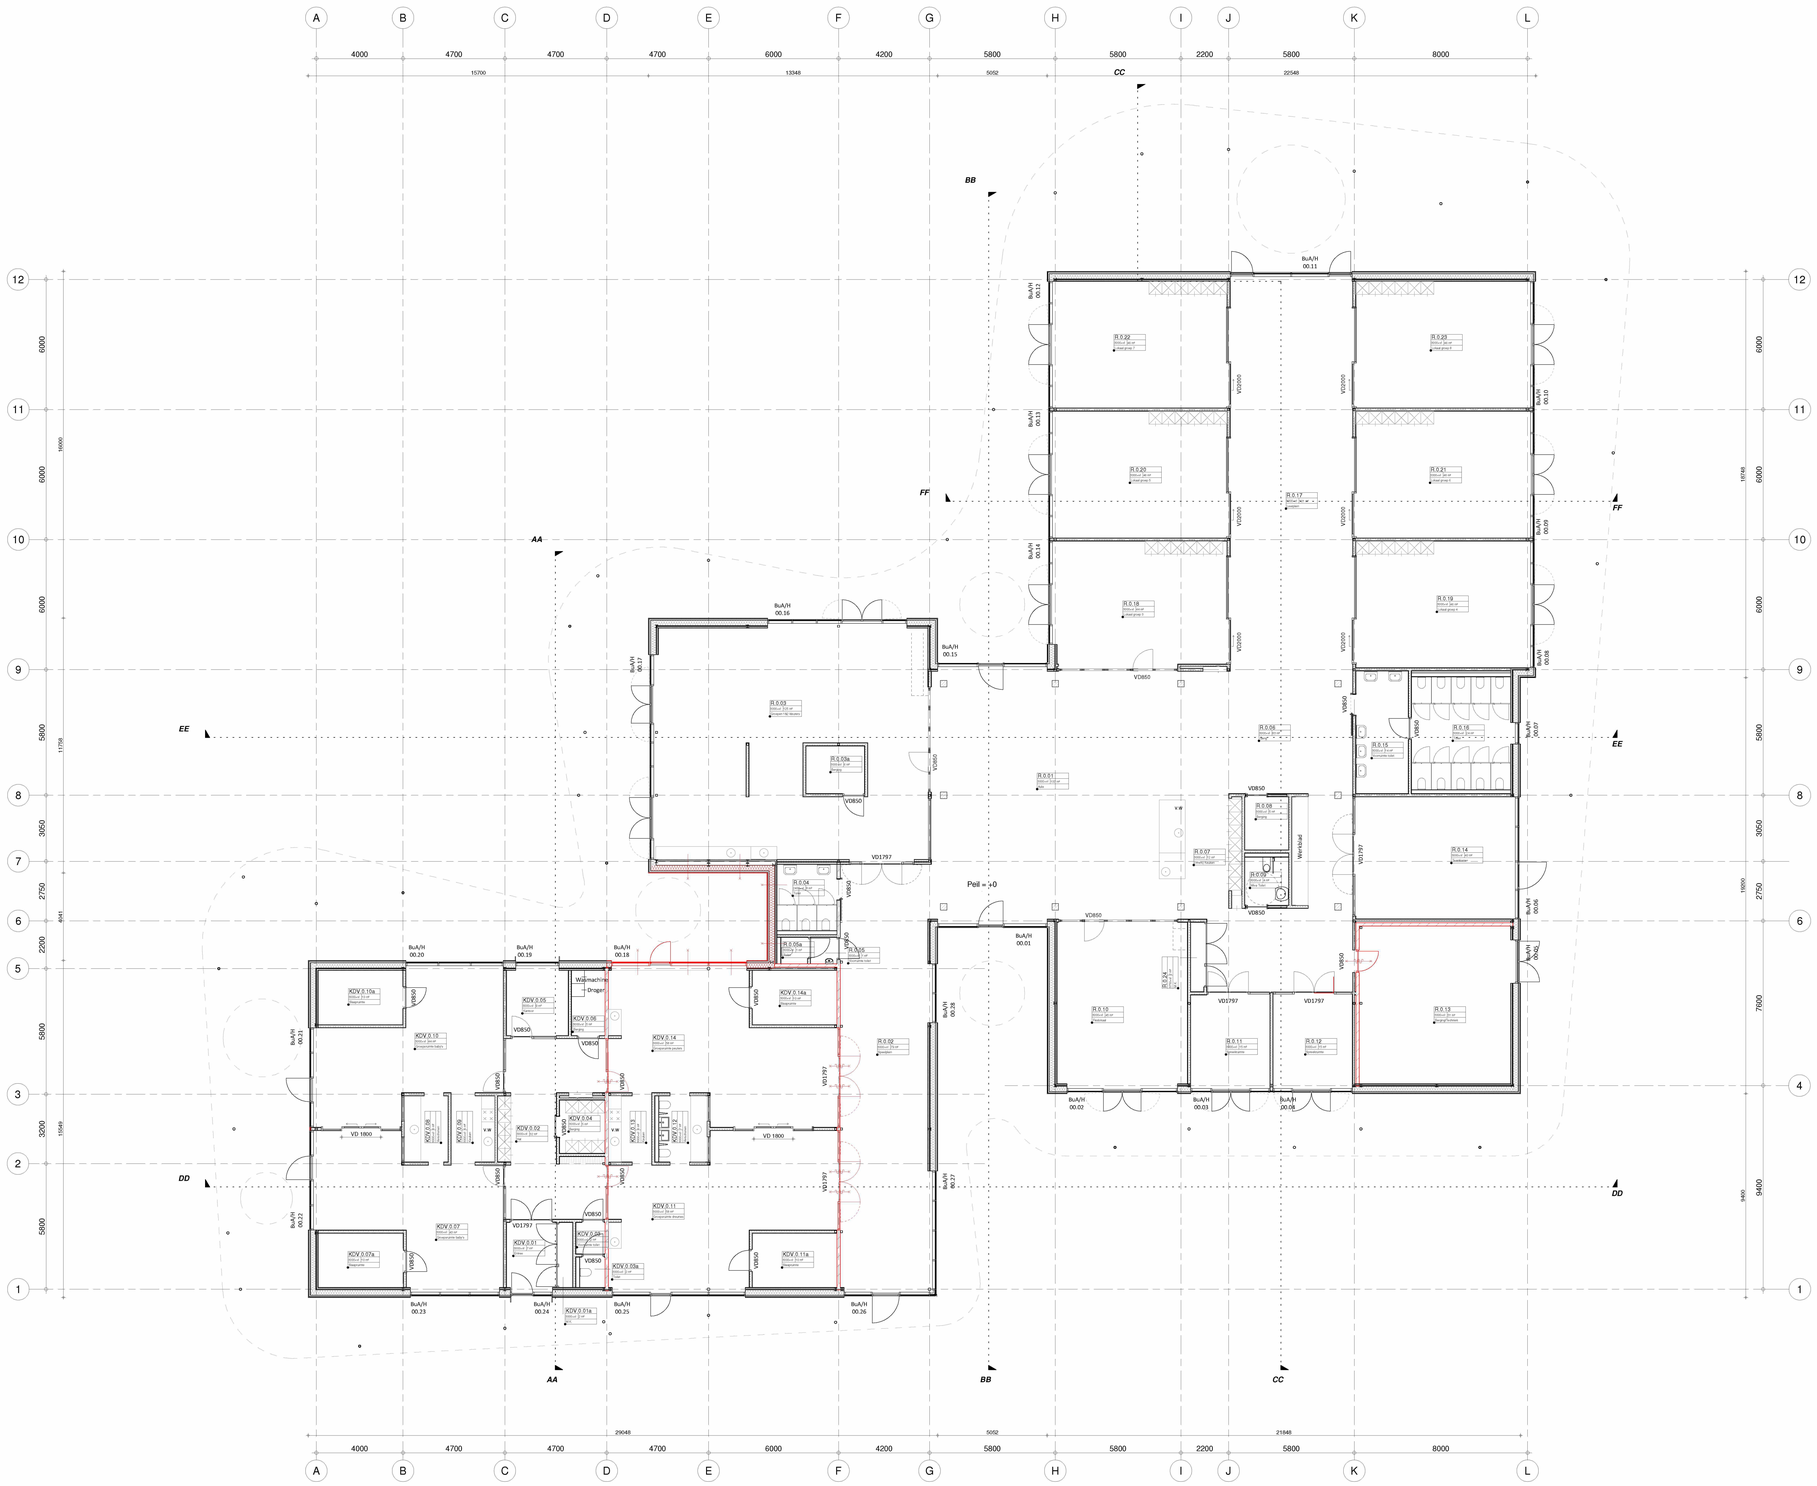

Renvooi

Peil = 24.07 +NAP

- in- en uitwendige scheidingsconstructies als beschreven in hetBouwBesluit afdeling 3.5 paragraaf 3.5.1 artikel 3.21, wering van vocht van buiten lid 1 t/m 4 conform NEN2778
- scheidingsconstructies van natte cellen hebben een volgens NEN 2778 bepaalde wateropname die minimaal voldoen aan het BouwBesluit afdeling 3.5 paragraaf 3.5.1 artikel 3.23, lid 1 en 2
- in de uitwendige scheidingsconstructies komen geen openingen breder dan 0,01 m voor bescherming van ratten en muizen uitvoeren volgens afdeling 3.10 van het BouwBesluit.
- energiezuinigheid, nieuwbouw conform afdeling 5.1 artikel 5.1-5.5 van het BouwBesluit
- warmteweerstand uitwendige scheidingsconstructies $\geq$ 1,3 m²K/W conform afdeling 5.1 artikel 5.6 lid 1 van het BouwBesluit
- een nieuwe doorgang heeft een vrije breedte van tenminste 0,85m en vrije hoogte van 2300mm, dit geldt voor doorgangen zoals omschreven in het BouwBesluit afdeling 4.4 artikel 4.22. doorgangen die leiden naar bedloeegankelijke ruimten hebben een minimale breedte van 1200mm
- plafondhoogte verkeersruimten minimaal 2400+vloerPeil
- plafondhoogte natte cellen minimaal 2400+vloerPeil
- plafondhoogte verblijfsgebieden minimaal 2600+vloerPeil
- vrije hoogte doorgang minimaal 2300+vloerPeil

- alle beton, staal, hout en steenconstructies vlgs opgave constructeur
- brandveiligheid en specificatie brandwerendheid;
  zie rapport Wouters Bouwtechniek
- vluchtweg aanduiding conform NEN3011
- BENG berekening
  zie rapport De Blaay-van den Bogaard Raadgevende Ingenieurs B.V.

VD980	VD ==> minimale Vrije Doorgang, breedte, in mm
	zelfsluitende deur
	Koude rookscheiding (Sa)
	30min. WBDBO
	60min. WBDBO
	Koude rookscheiding
	30 minuten WBDBO
	60 minuten WBDBO
He.01	aanduiding Horizontaal exterieur detail
Ve.01	aanduiding Verticaal exterieur detail
	Houten gevelbekleding
	HSB-gevelelement
	Gipsplaten voorzetwand
	Gipsplaten systeemwand
	Kalkzandsteen
	Houten kolom
	Stalen kolom

ARCHITECTENAANDEMAAS

Wim Duisenbergplantsoen 40
6221 SE Maastricht
T: +31 (0) 43 351 50 30
E: maastricht@architectenaandemaas.com

Stadsoverweg 45 A-I
3077 AG Rotterdam
T: +31 (0)10 206 02 22
E: office@architectenaandemaas.com

Projectarchitect

Projectcoördinator

Projectleider tekenkamer

BIM Regisseur

Project
Integraal Kindcentrum 't Rendal
Offermansstraat 9 5715 AM
Lierop

Opdrachtgever
Prodas
Heikamperweg 7 5725 AZ
Heusden (Asten)

Omschrijving
DEFINITIEF ONTWERP
Plattegrond
Begane grond

Datum	Paraaf
2023-12-31	

Schaal	Formaat
1:100	A0L

Projectnummer
685090

Tekeningnummer
DO 1 00 01

DO 1 00 01