




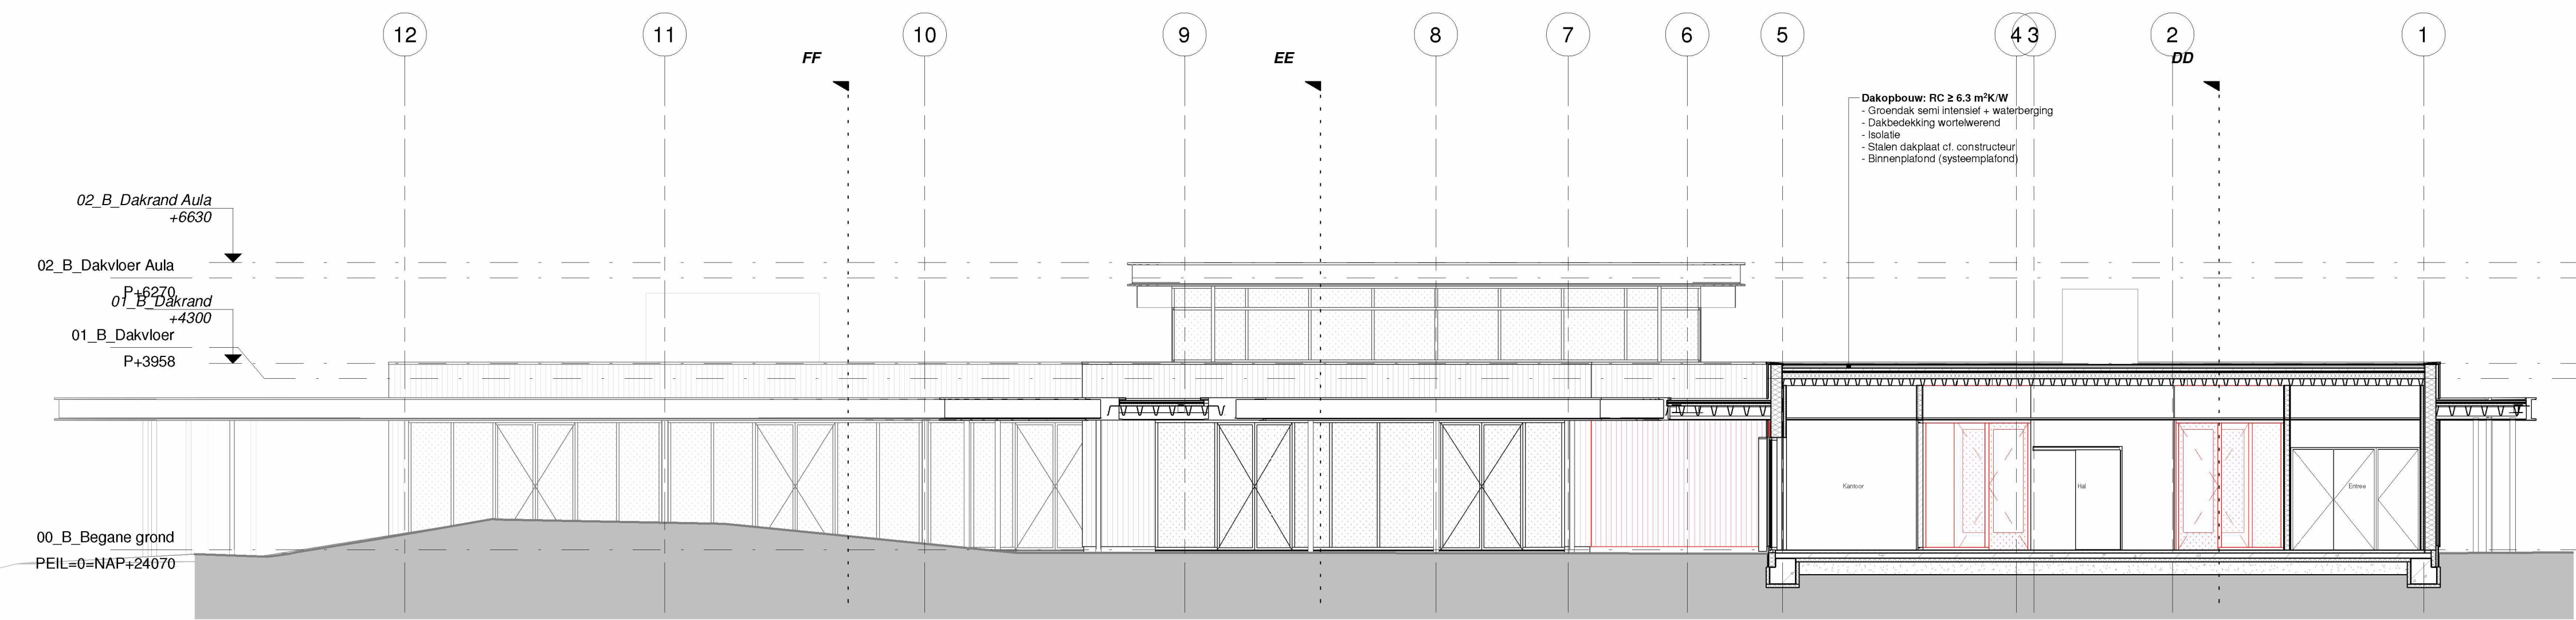


DRSN AA
1 : 100

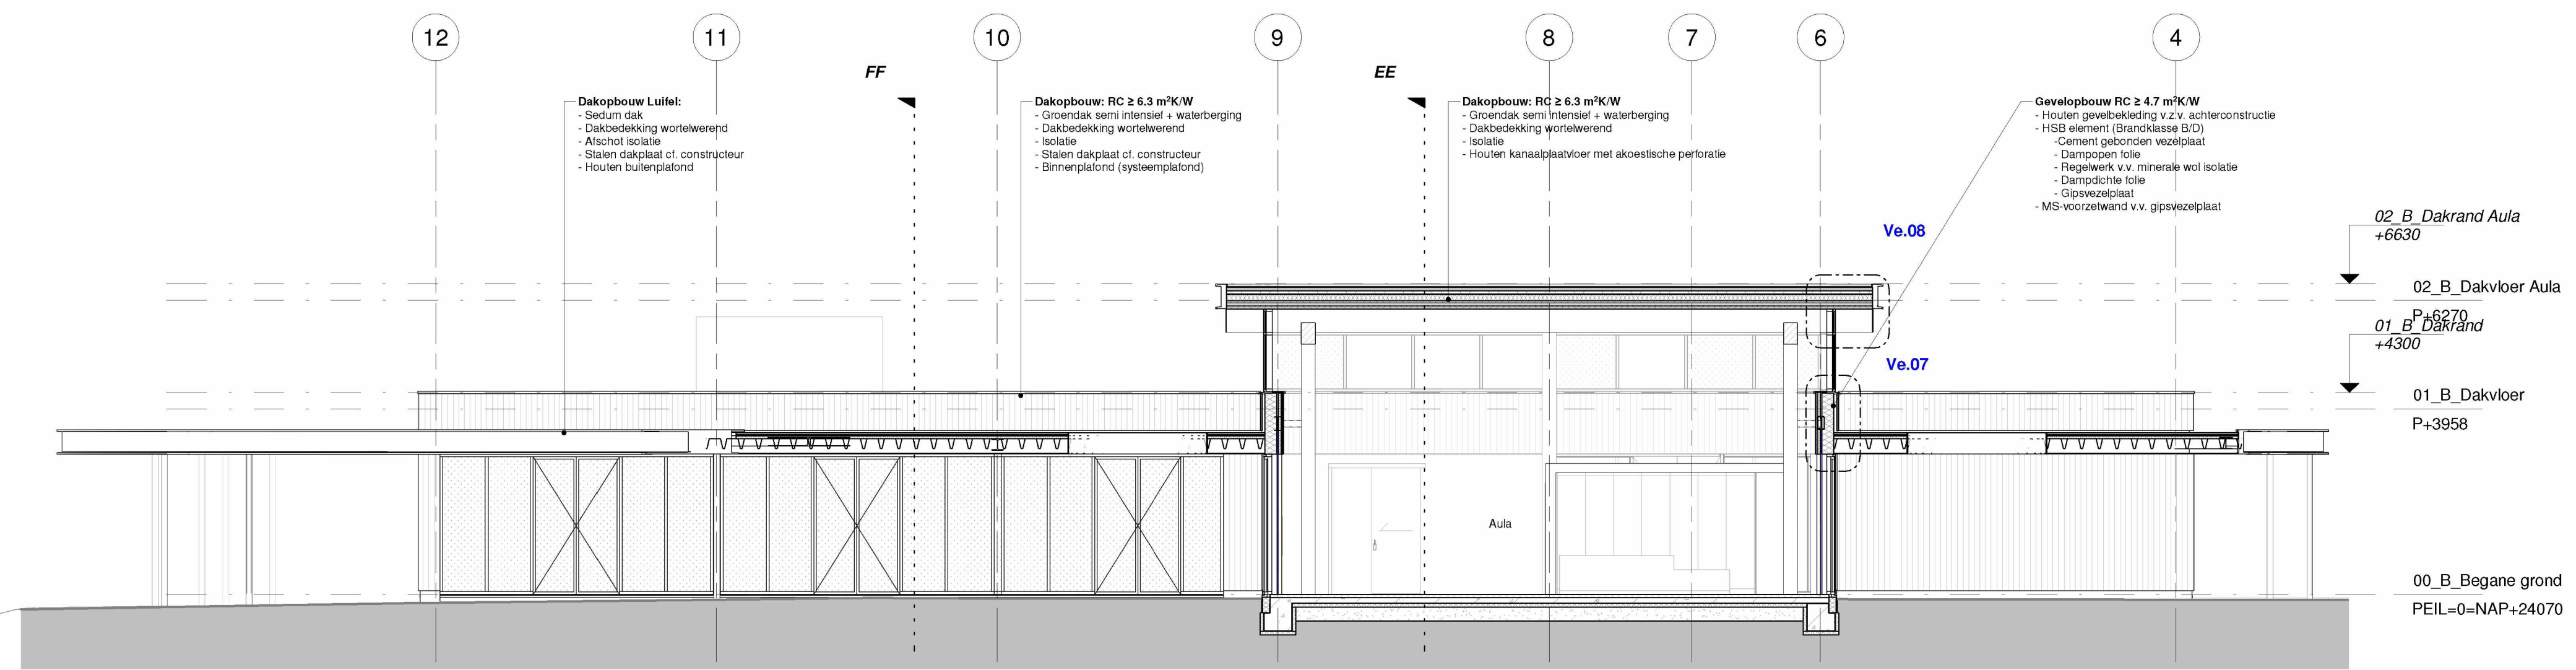


DRSN BB
1 : 100

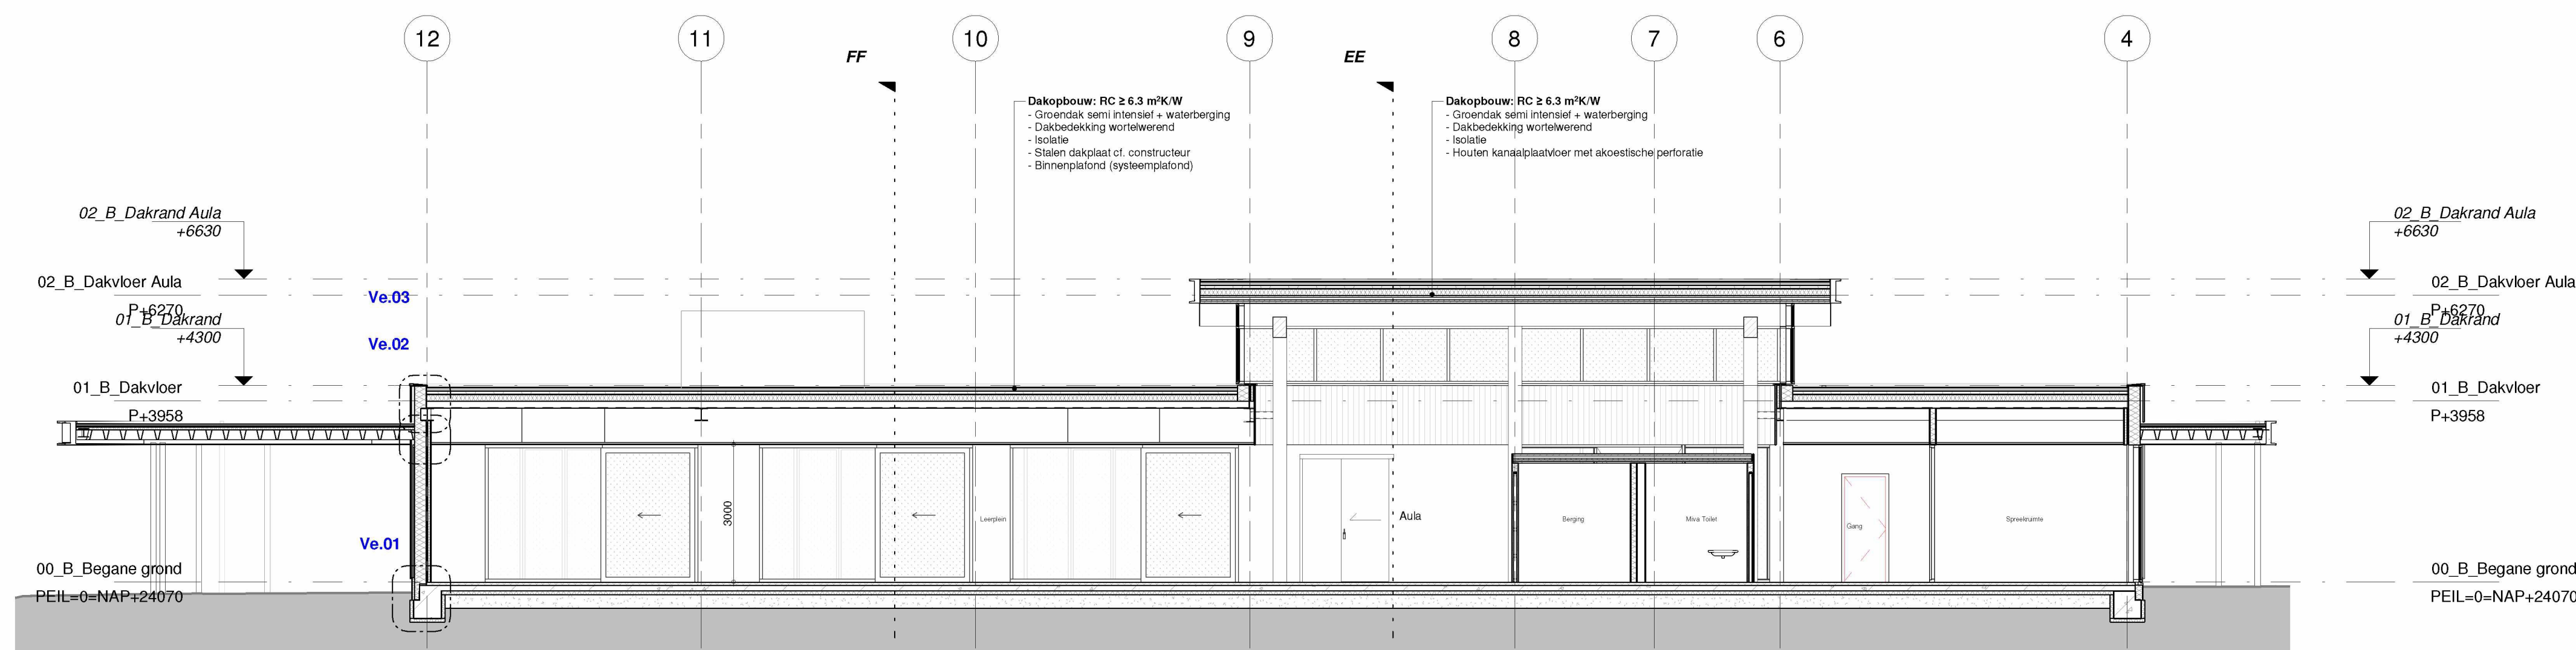


DRSN CC
1 : 100

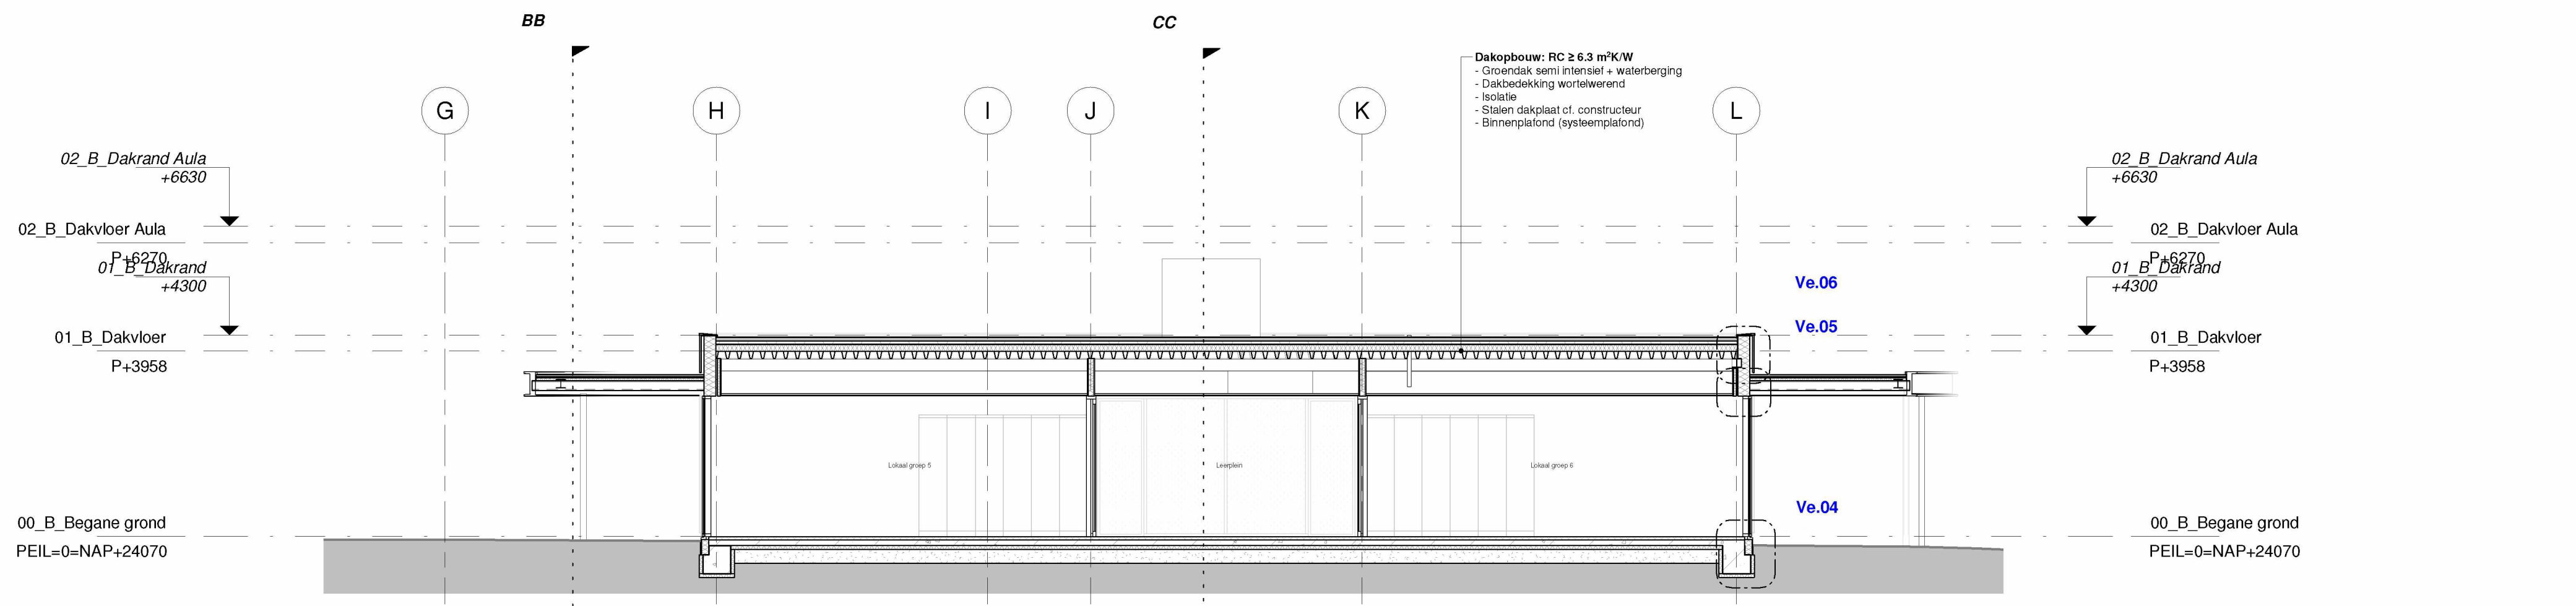

DRSN FF
1 : 100

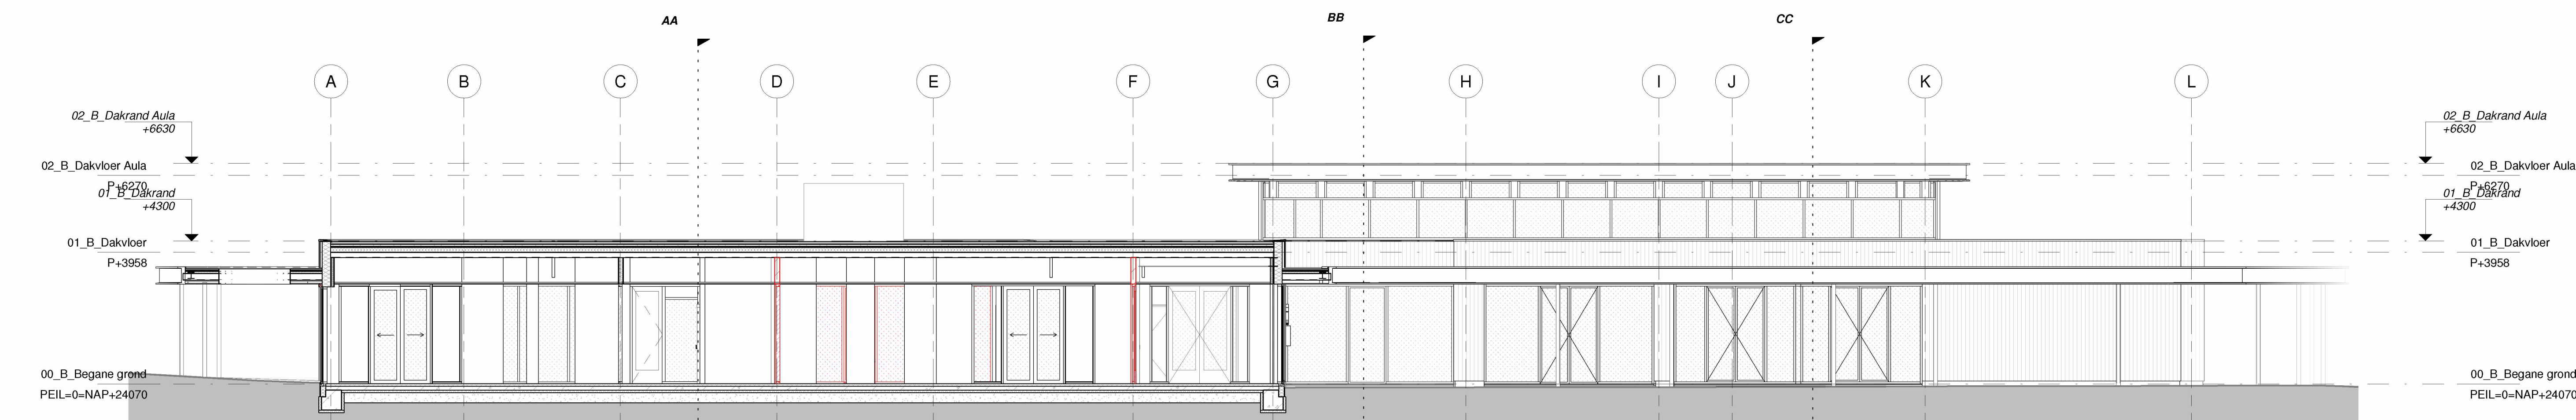

DRSN DD
1 : 100

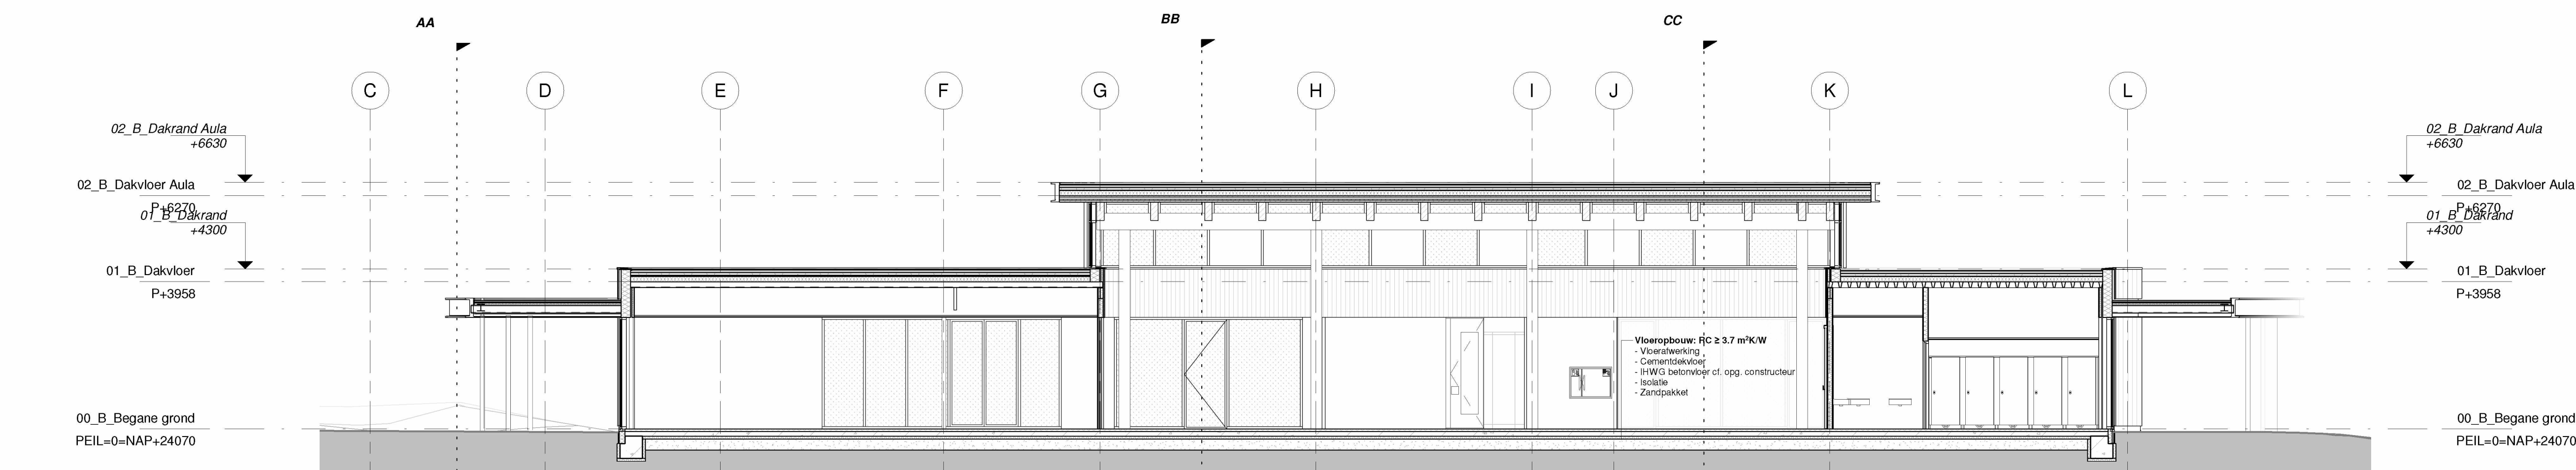

DRSN EE
1 : 100

Materialen en kleuren gevelafwerkingen		
Onderdelen	Material	Kleur
Plafond	Plafond beton	Donkergrijs
Gevelbekleding	Verfdekte houten latjes	Binnengekleurd
Vloeroppervlakte	Aluminium	RAL 7047 zilvergrijs
Vloeroppervlakte	Aluminium	Binnengekleurd
Ramen en deuren	Aluminium	RAL 7047 zilvergrijs
Dakopbouw	Aluminium	RAL 7047 zilvergrijs
Binnenplaat	Houten latjes	Binnengekleurd
Dakrand	Aluminium	Binnengekleurd
Dakrand Lijst	Aluminium	RAL 7047 zilvergrijs
Dakrand	Aluminium	RAL 7047 zilvergrijs

ARCHITECTENAANDEMAAS

Wijk Oudekerkeplein 46
1017 CA Amsterdam
T +31 (0) 20 48 81 81
E info@architectenaandemaas.nl

Projectontwerp
Projectontwerper
BIM Regisseur
Integral Kindcentrum 't Rendal
Offermansstraat 9 5715 AM
Lierop
Ontwerper
Prodas
Heikamperweg 7 5725 AZ
Heusden (Asten)
Ontwerp
DEFINITIEF ONTWERP
Principe doorsneden

Datum
2023-12-31
Schaal
1:100
Formaat
AOL

685090
DO 3 -- 01