


Bijlage 1
ARCHIEF

Bijlage 1

Vergunnings aanvraag Tijdelijke woning Kromvenweg 16; 5715 RG Lierop



Boven aanzicht

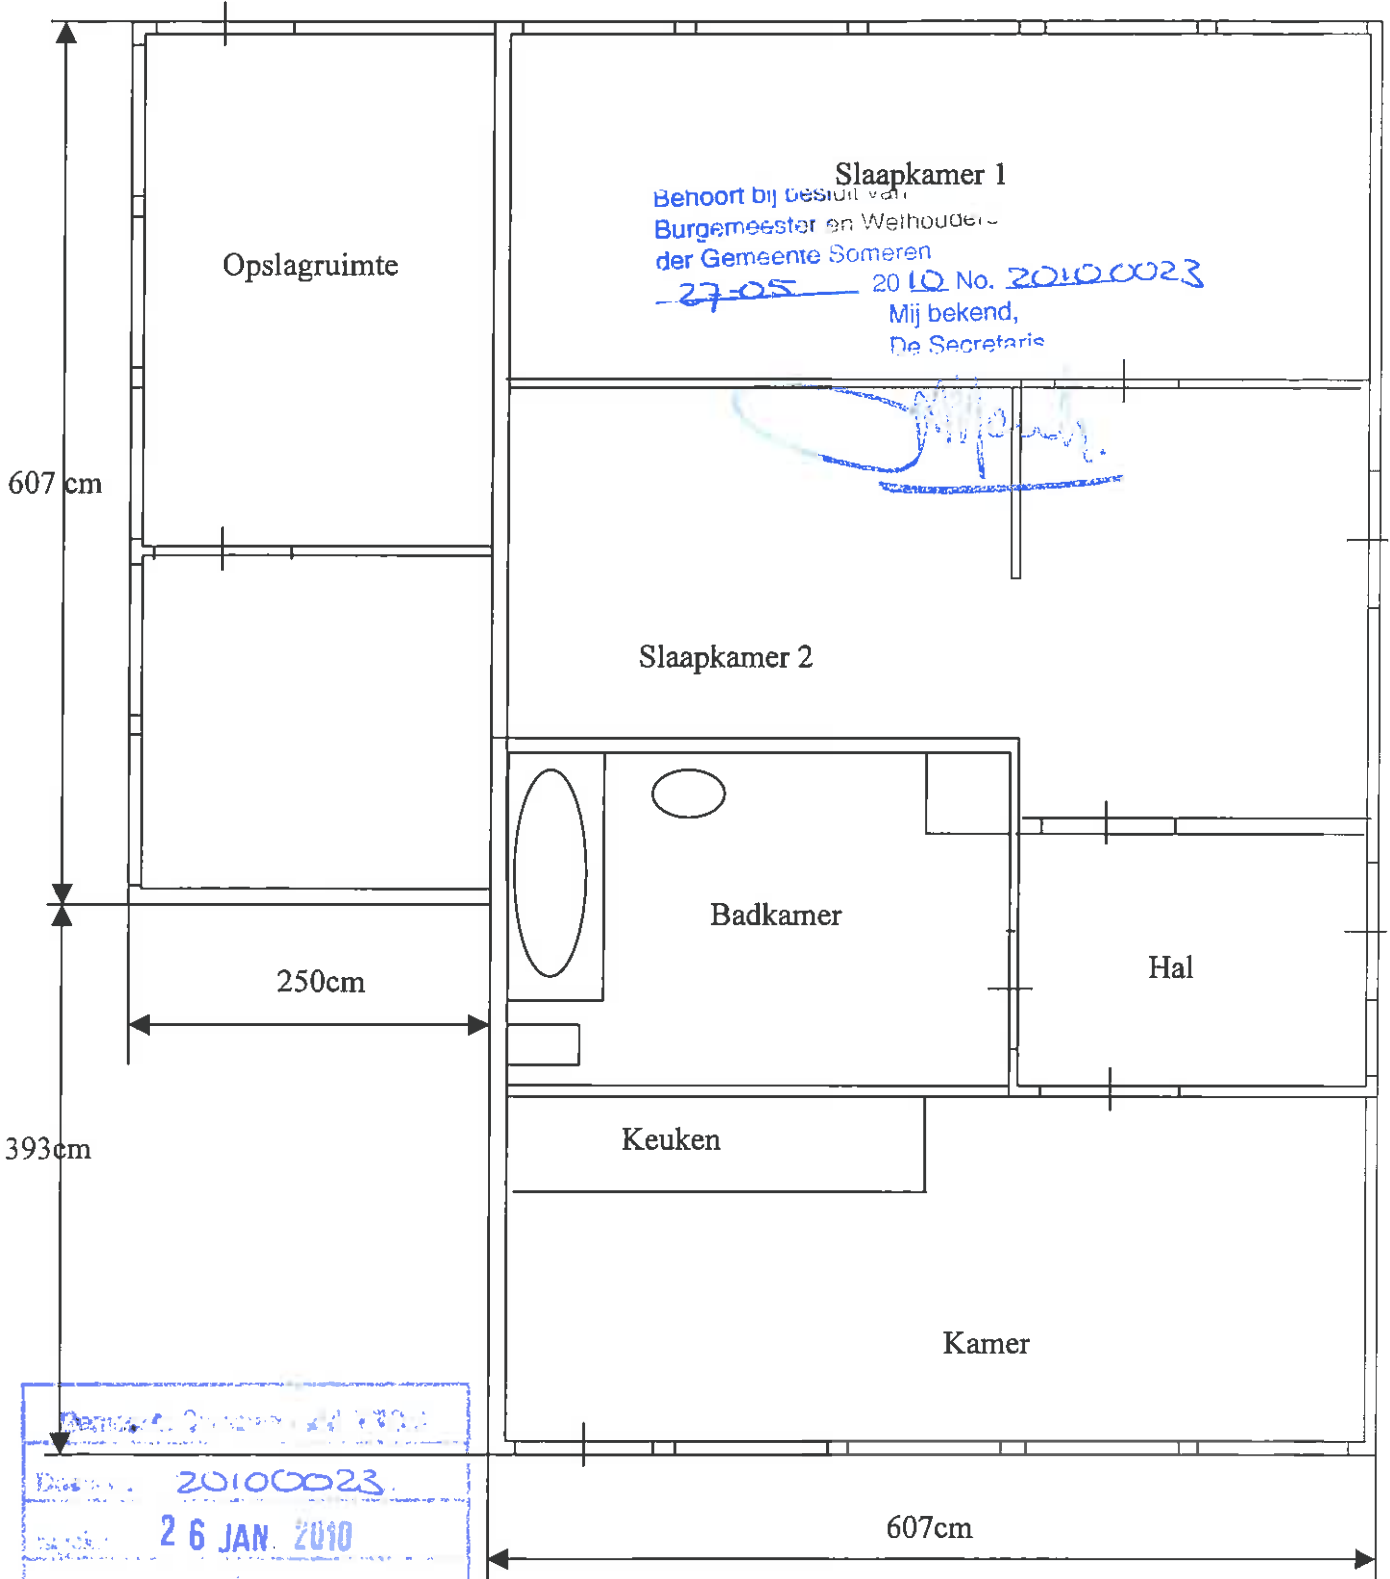



Slaapkamer 1
Behoort bij besluit van
Burgemeester en Wethouders
der Gemeente Someren
27-05 2010 No. 20100023
Mij bekend,
De Secretaris

[Handwritten signature]

Bevoegd gezag Gemeente Someren
Datum: 20100023
Dagtekening: 26 JAN. 2010
Alhoorn
[Signature]

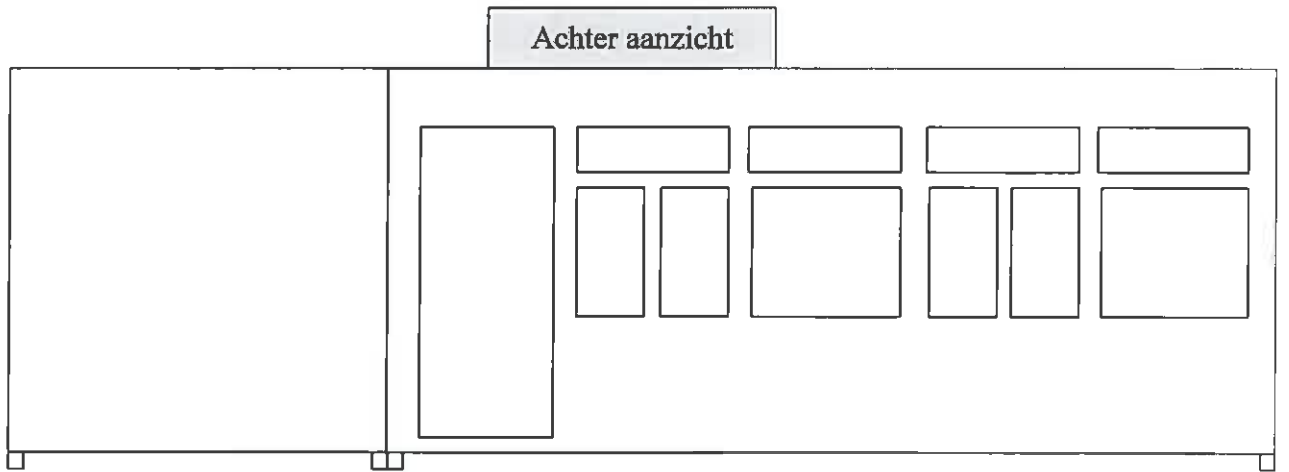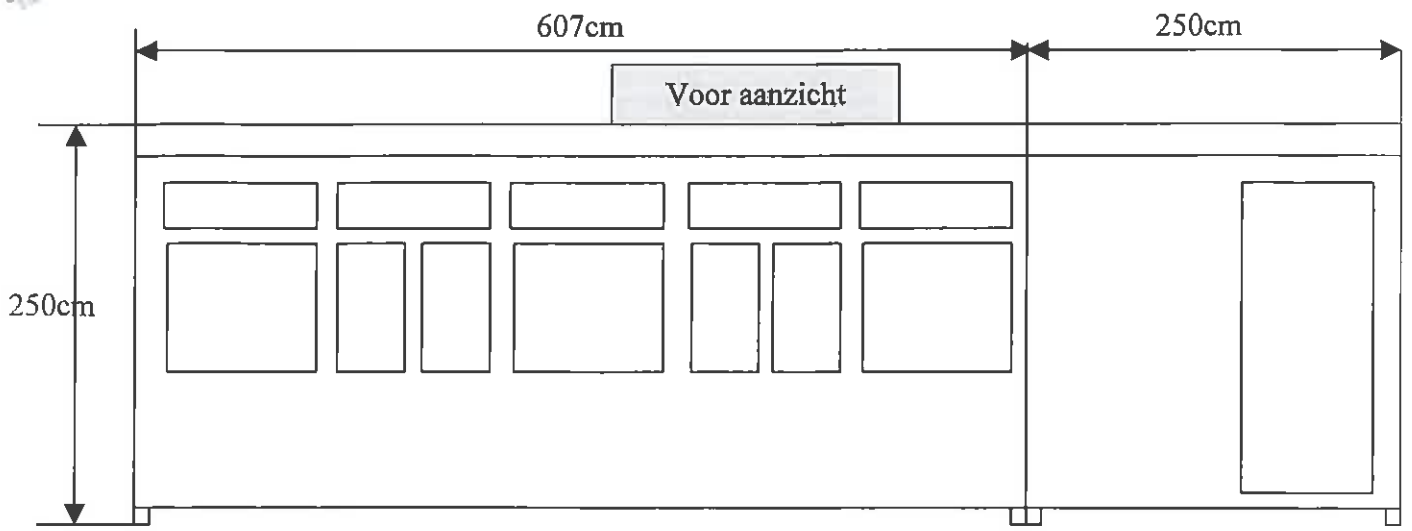

1000cm

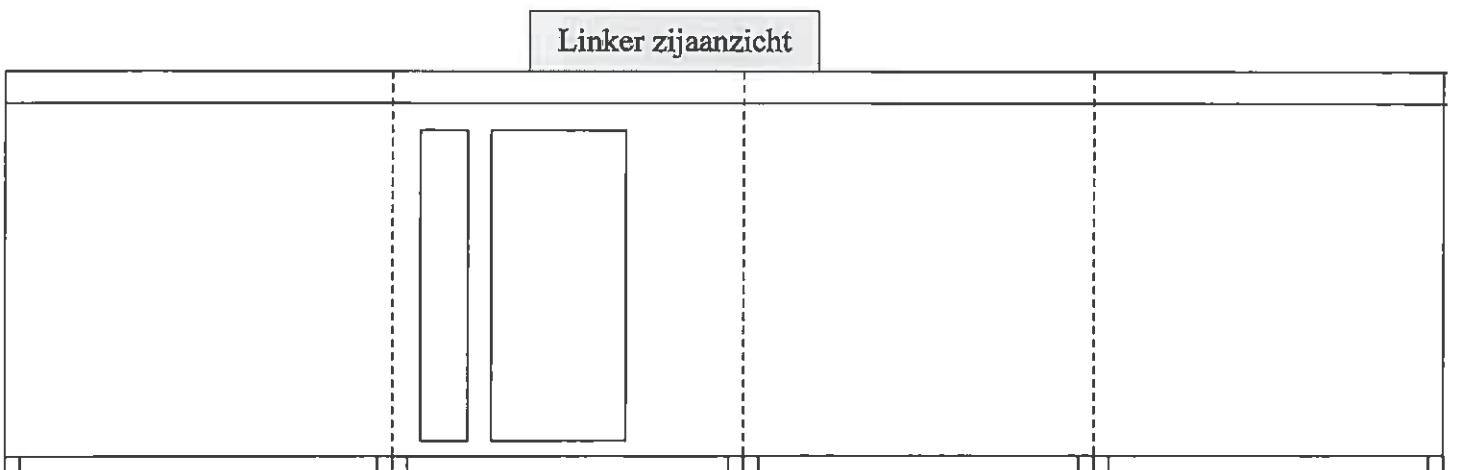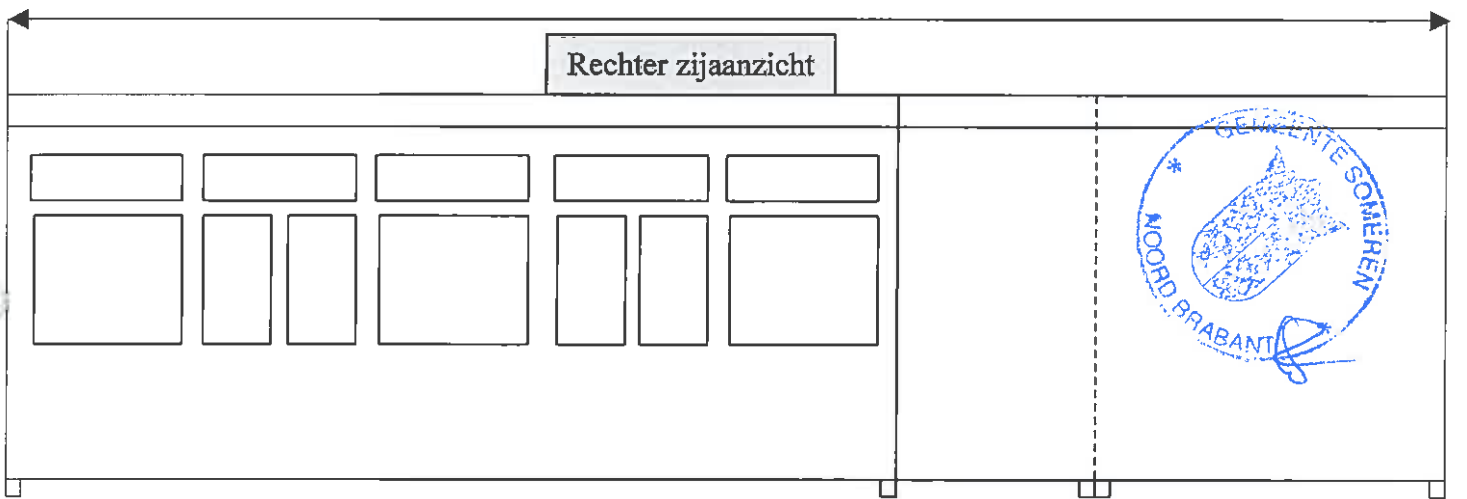



3129-2
ARCHIEF

Behoort bij besluit van
Burgemeester en Wethouders
der Gemeente Someren

27-05 20 10 No. 20100023

Mij bekend,
De Secretaris

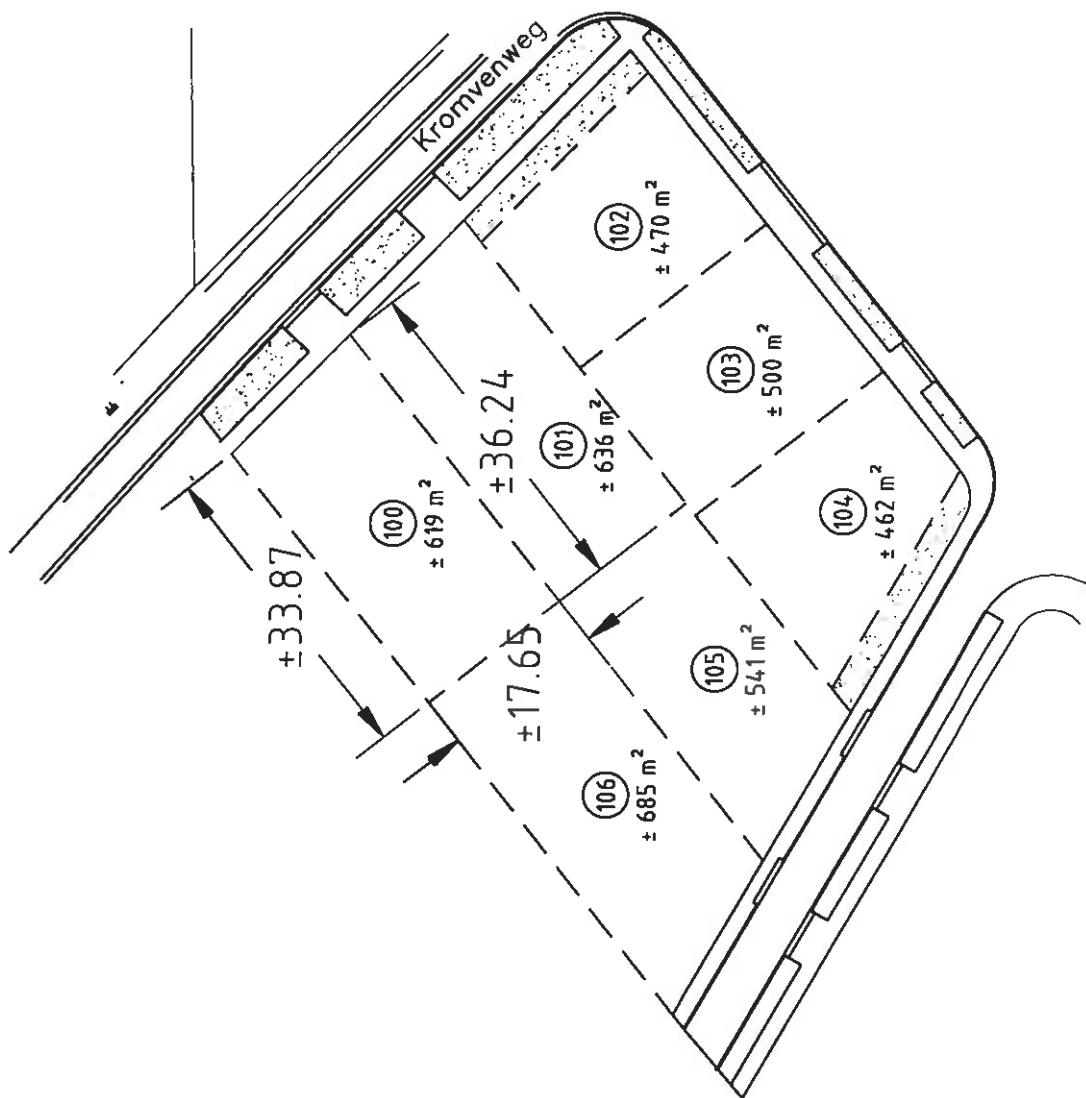

Gemeente Someren	20100023
Dat.	26 JAN. 2010
Over.	AHWD
Paraf.	

Kromvenweg



+33.87

(100)

+ 619 m²

+36.24

+17.65

(101)

... -2/

