


*Bijlage 1*  
**ARCHIEF**

Bijlage 1

Vergunnings aanvraag Tijdelijke woning Kromvenweg 16; 5715 RG Lierop





Boven aanzicht

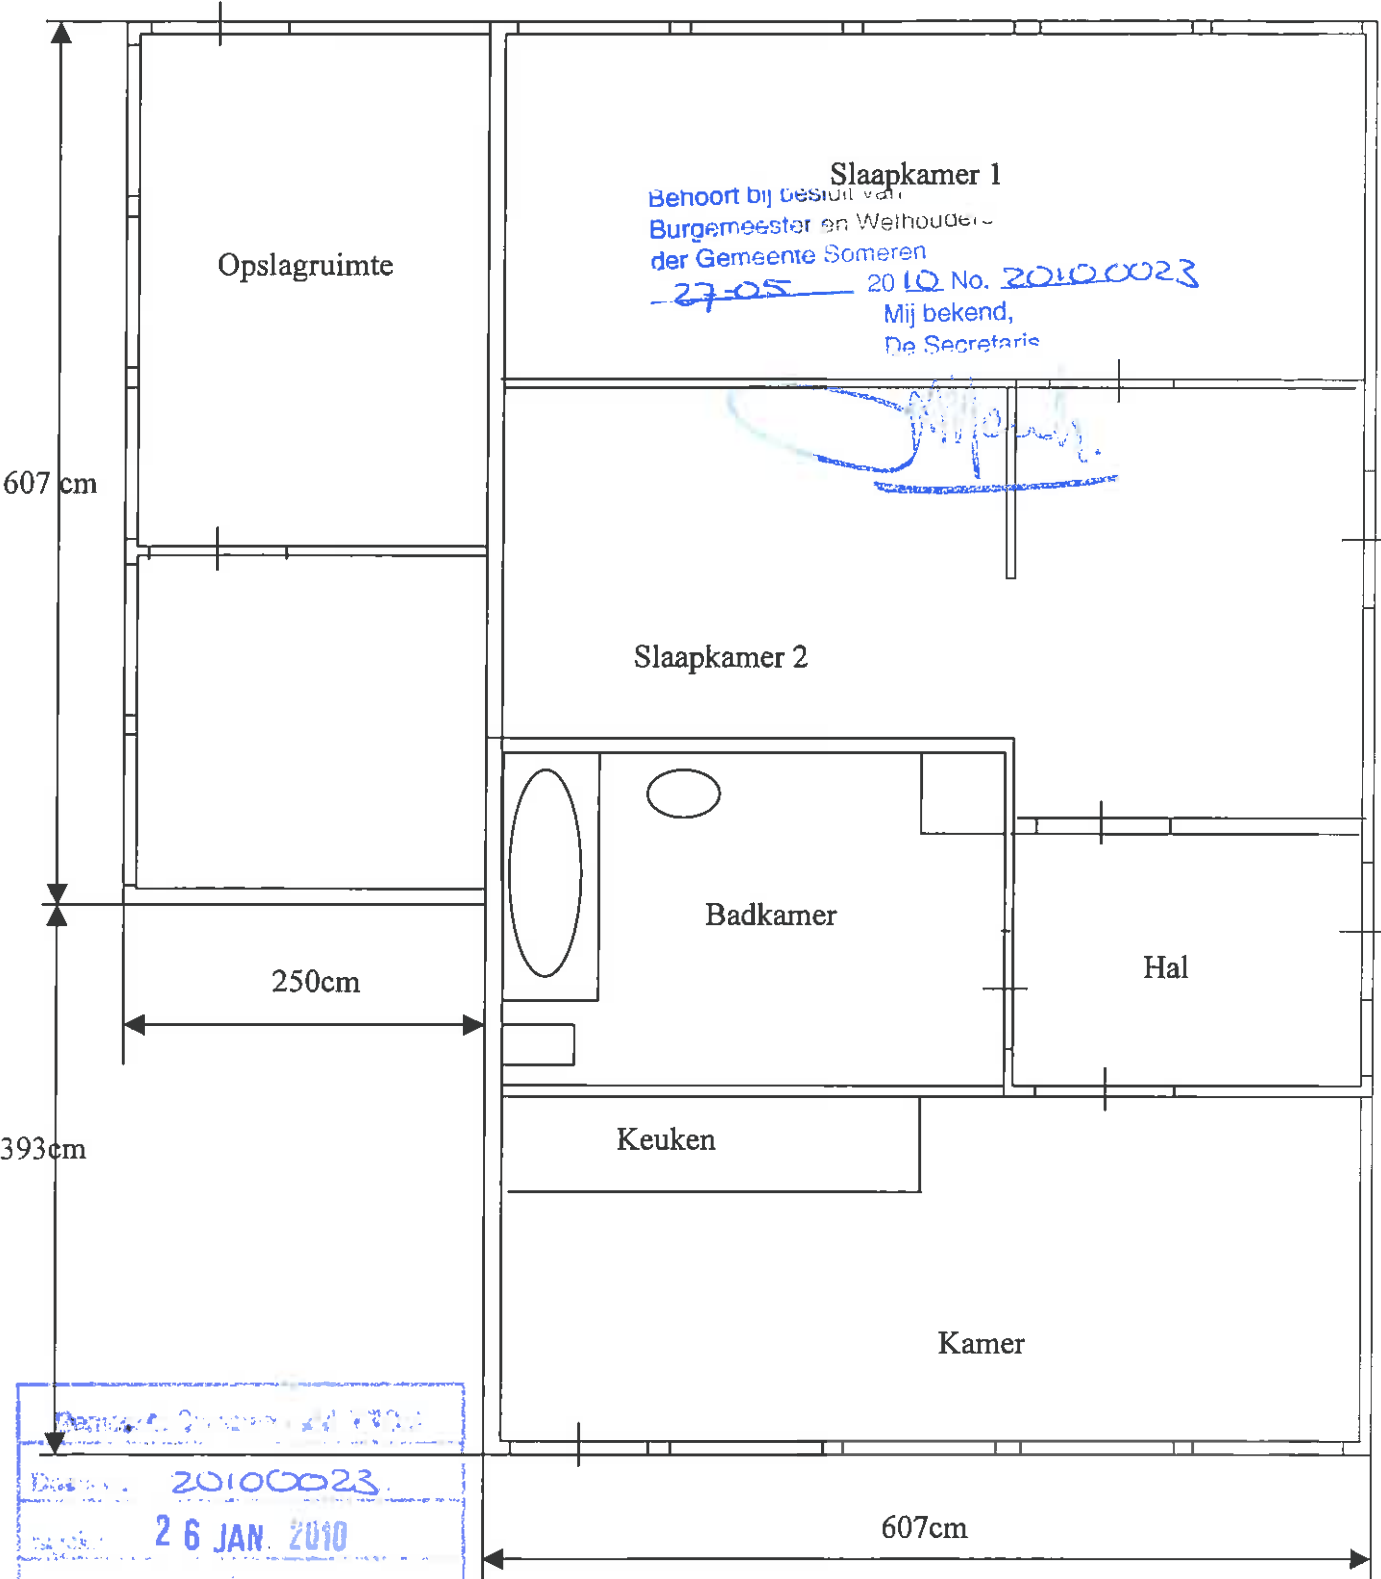

Slaapkamer 1  
Behoort bij besluit van  
Burgemeester en Wethouders  
der Gemeente Someren  
*27-05* 2010 No. 20100023  
Mij bekend,  
De Secretaris

*[Handwritten signature]*


20100023  
26 JAN. 2010  
Alhoorn  
*[Signature]*

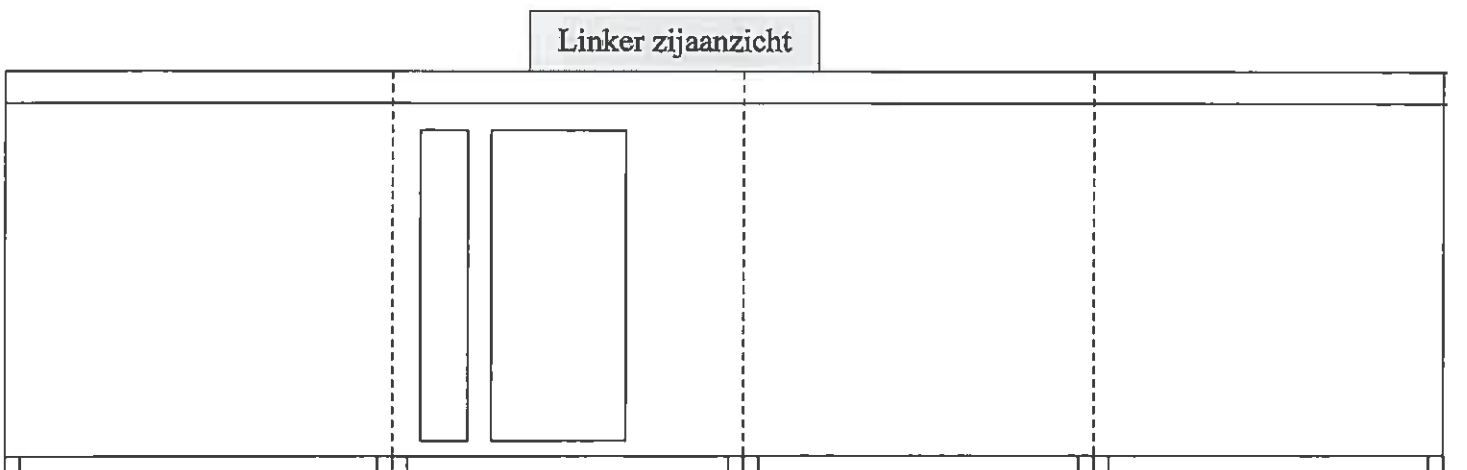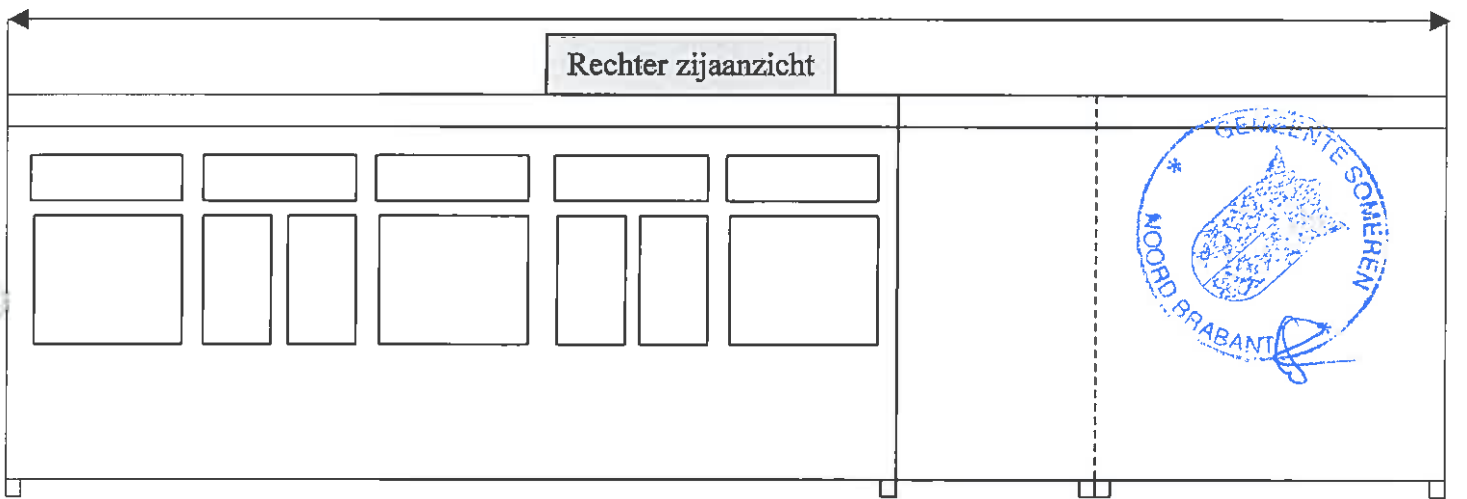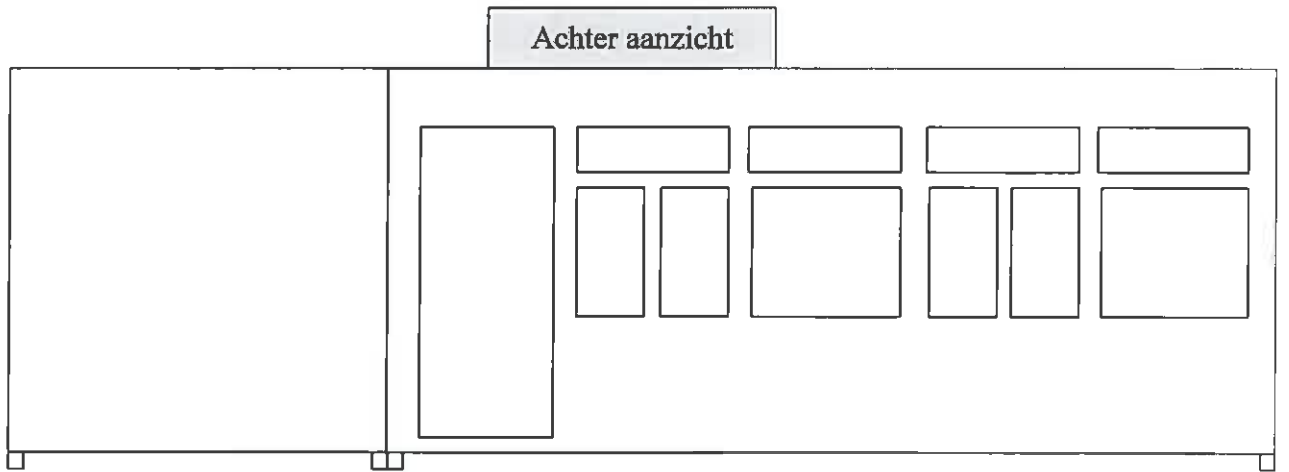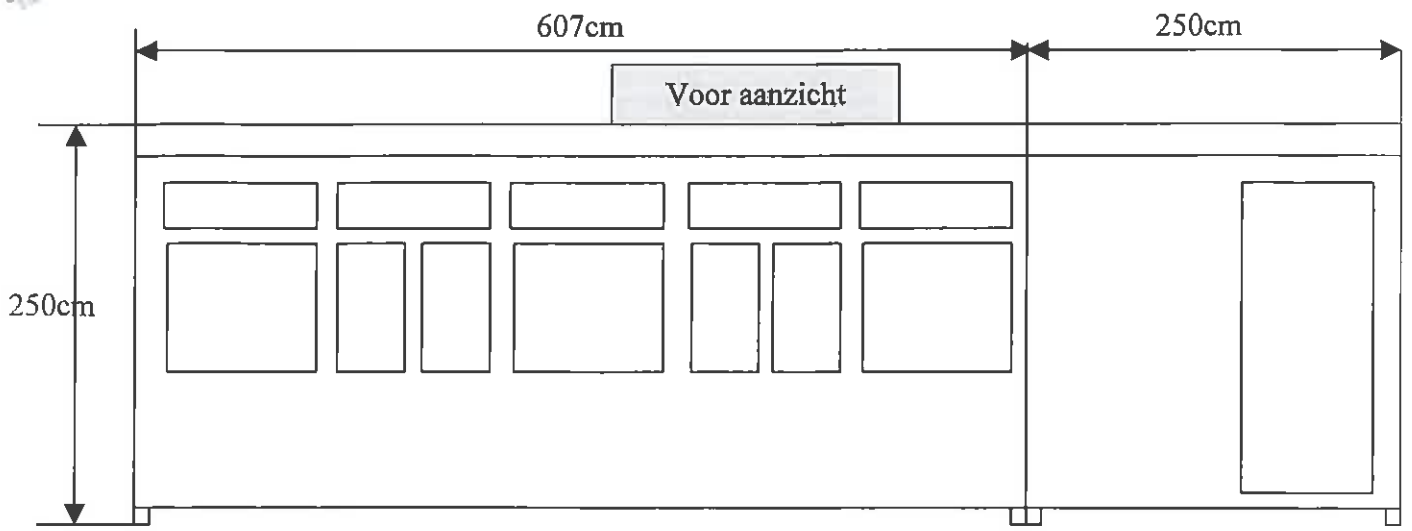


3129-2  
**ARCHIEF**

Behoort bij besluit van  
Burgemeester en Wethouders  
der Gemeente Someren  
27-05 20 10 No. 20100023

Mij bekend,  
De Secretaris

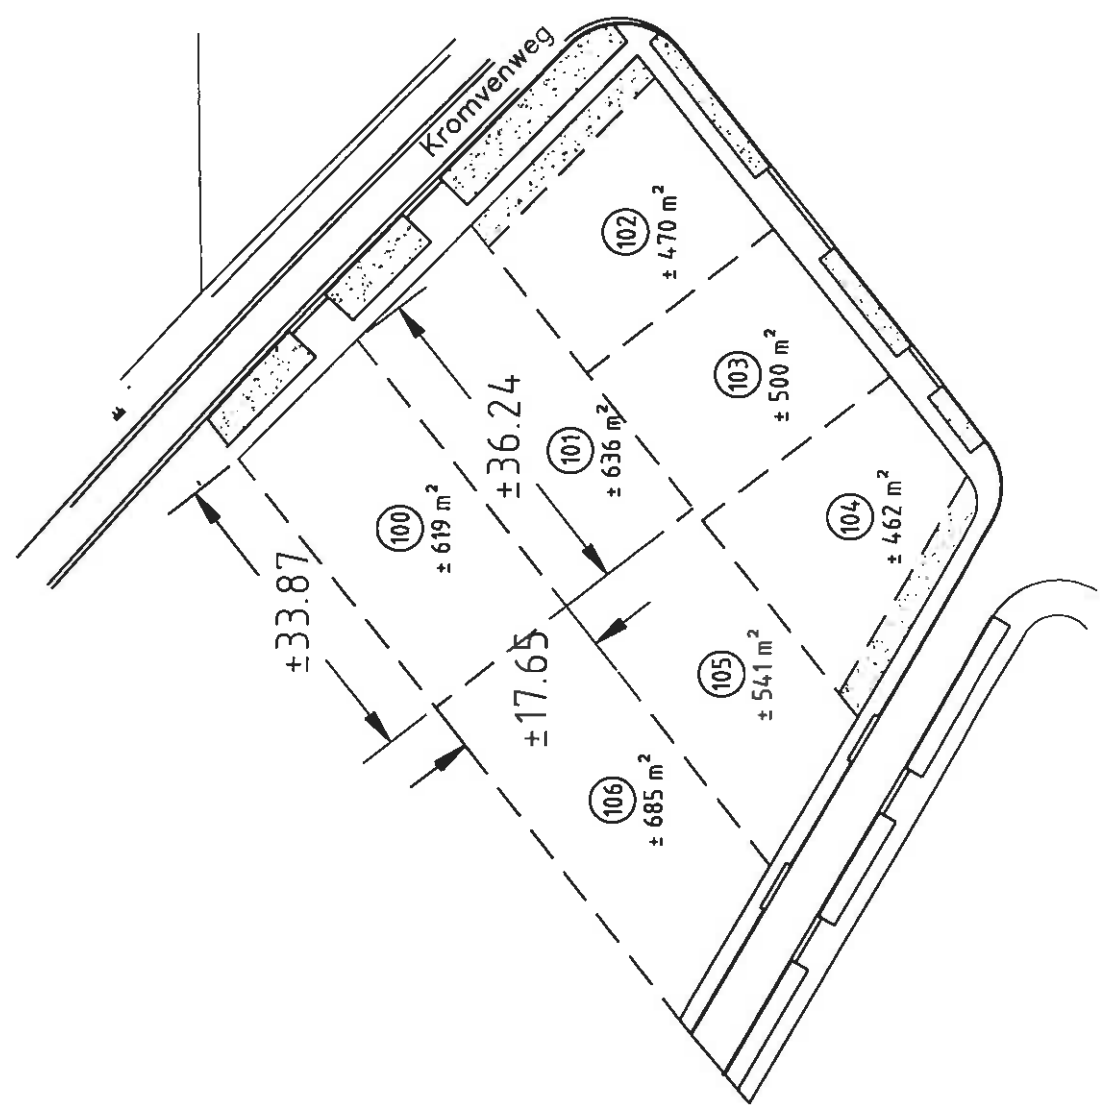

Gemeente Someren
Dossier: 20100023
Datum: 26 JAN. 2010
Over: Ahlwardt
Paragraaf: 

Kromvenweg



+33.87

(100)

+ 619 m<sup>2</sup>

+36.24

+17.65

(101)

... -2/

