


Erfbepantingsplan
Knoops
Belienberkdijk 21
5712 SE Someren

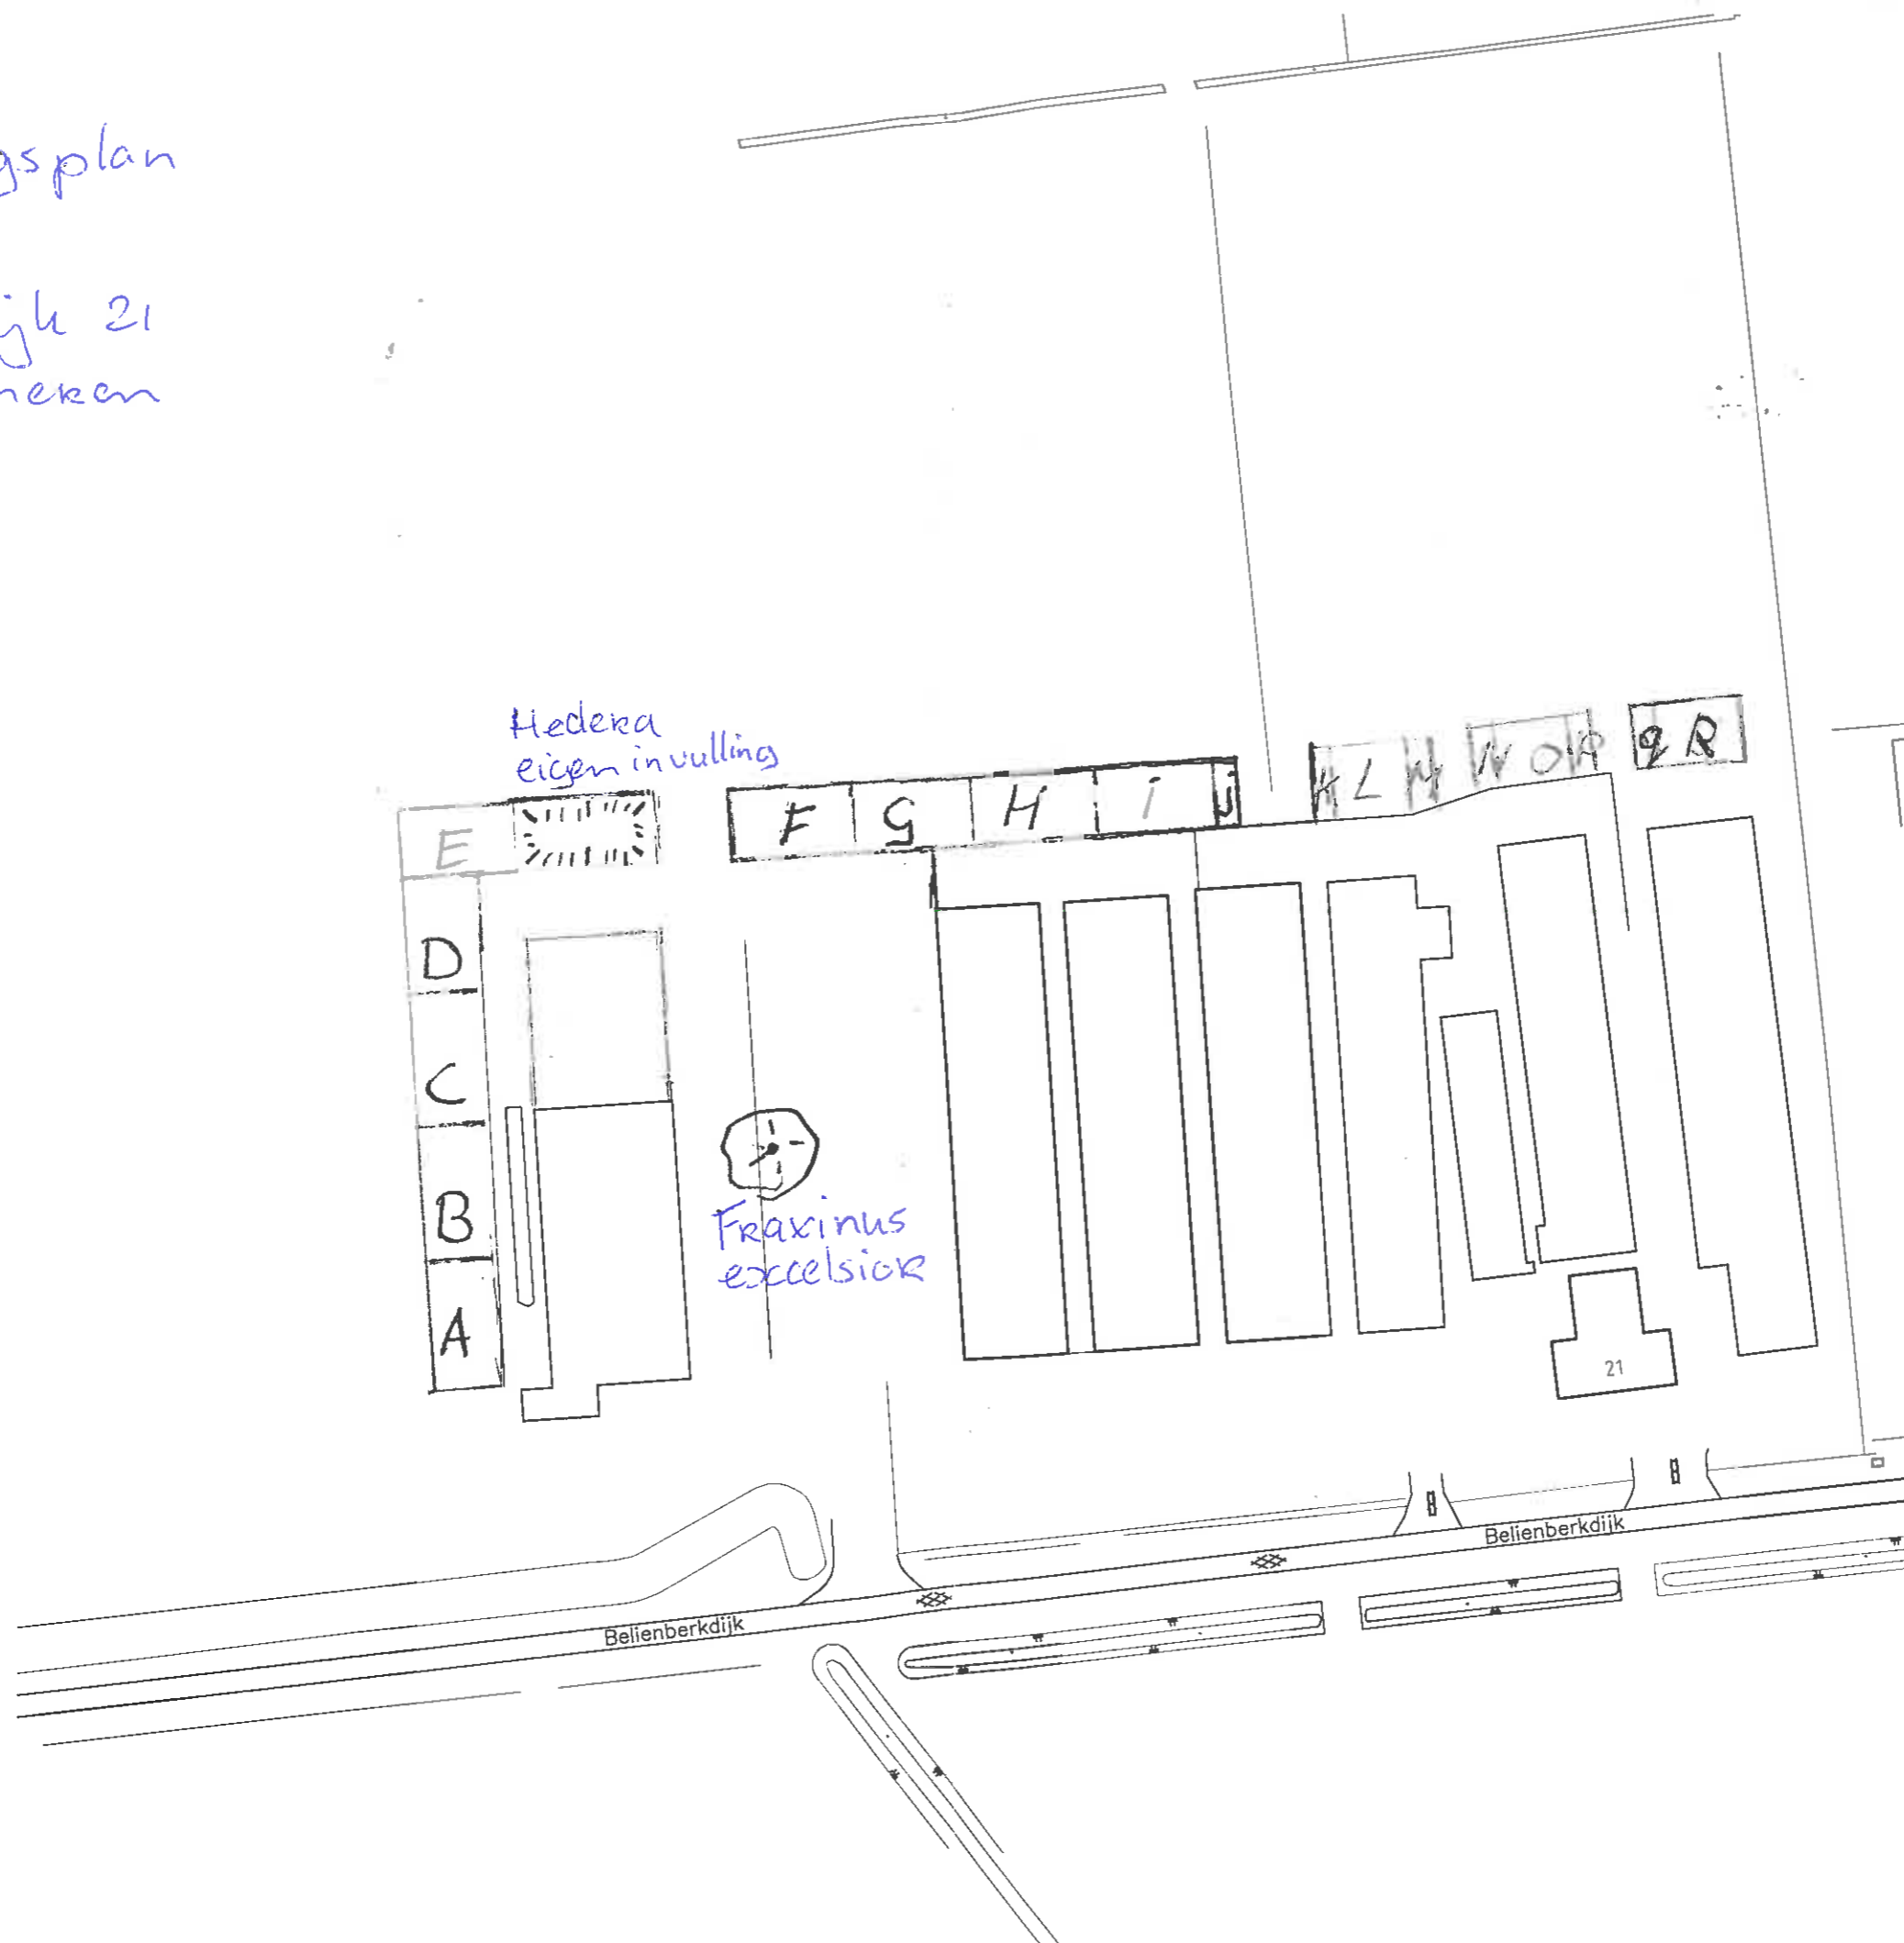

Schaal 1:1000

01 februari 2010

Erfbeplantingsplan

Knoops

Belienberkdijk 21

5712 SE Someren

Vak	naam latijn	plantafstand	aantal
A	Salix Viminalis	100x100	175
B	Corylus Avellana	125x125	85
C	Taxus Baccata	125x125	85
D	Salix Viminalis	100x100	175
E	Cornus Mas	100x100	175
F	Myrica Gale	100x100	175
G	Rhamnus Frangula	125x125	85
H	Corylus Avellana	125x125	85
I	Rhamnus Frangula	125x125	85
J+K	Myrica Gale	100x100	100
L	Corylus Avellana	125x125	35
M+N	Myrica Gale	100x100	100
O	Salix Viminalis	100x100	85
P+Q	Myrica Gale	100x100	100
R	Corylus Avellana	125x125	35

Kwaliteitsbeschrijving en toepassing van het plantmateriaal op Beliënberkdijk 21

Vorm van inpassing:

Struikensingel van minimaal 10 meter breed

Inpassing is alleen van toepassing op de bedrijfsgebouwen.

Beplantingsvoorschriften:

Bosplantsoen:

Gebruikte soorten zie Erfbeplantingsplan Beliënberkdijk 21

- minimaal 2-jarig plantsoen;
- veren: lengte minimaal 1.50 meter,
- voorkomen dat boomvormers uitgroeien tot bomen.

Technische eisen en plantafstanden plantmateriaal:

- bosplantsoen: minimaal 1.25 x 1.25 m of 1.50 x 1.50 m
- eindbeeld bereikt na vijf jaar na aanleg

Boom

Fraxinus exelsior

- minimale stamomtrek maat 10/12 (gemeten op 1 meter boven de wortelaanzet);

Technische eisen

- eindbeeld bereikt 15 jaar na aanleg.

Het gebruik van plantsoen dat groter is dan de minimale voorgeschreven maat is mogelijk.