


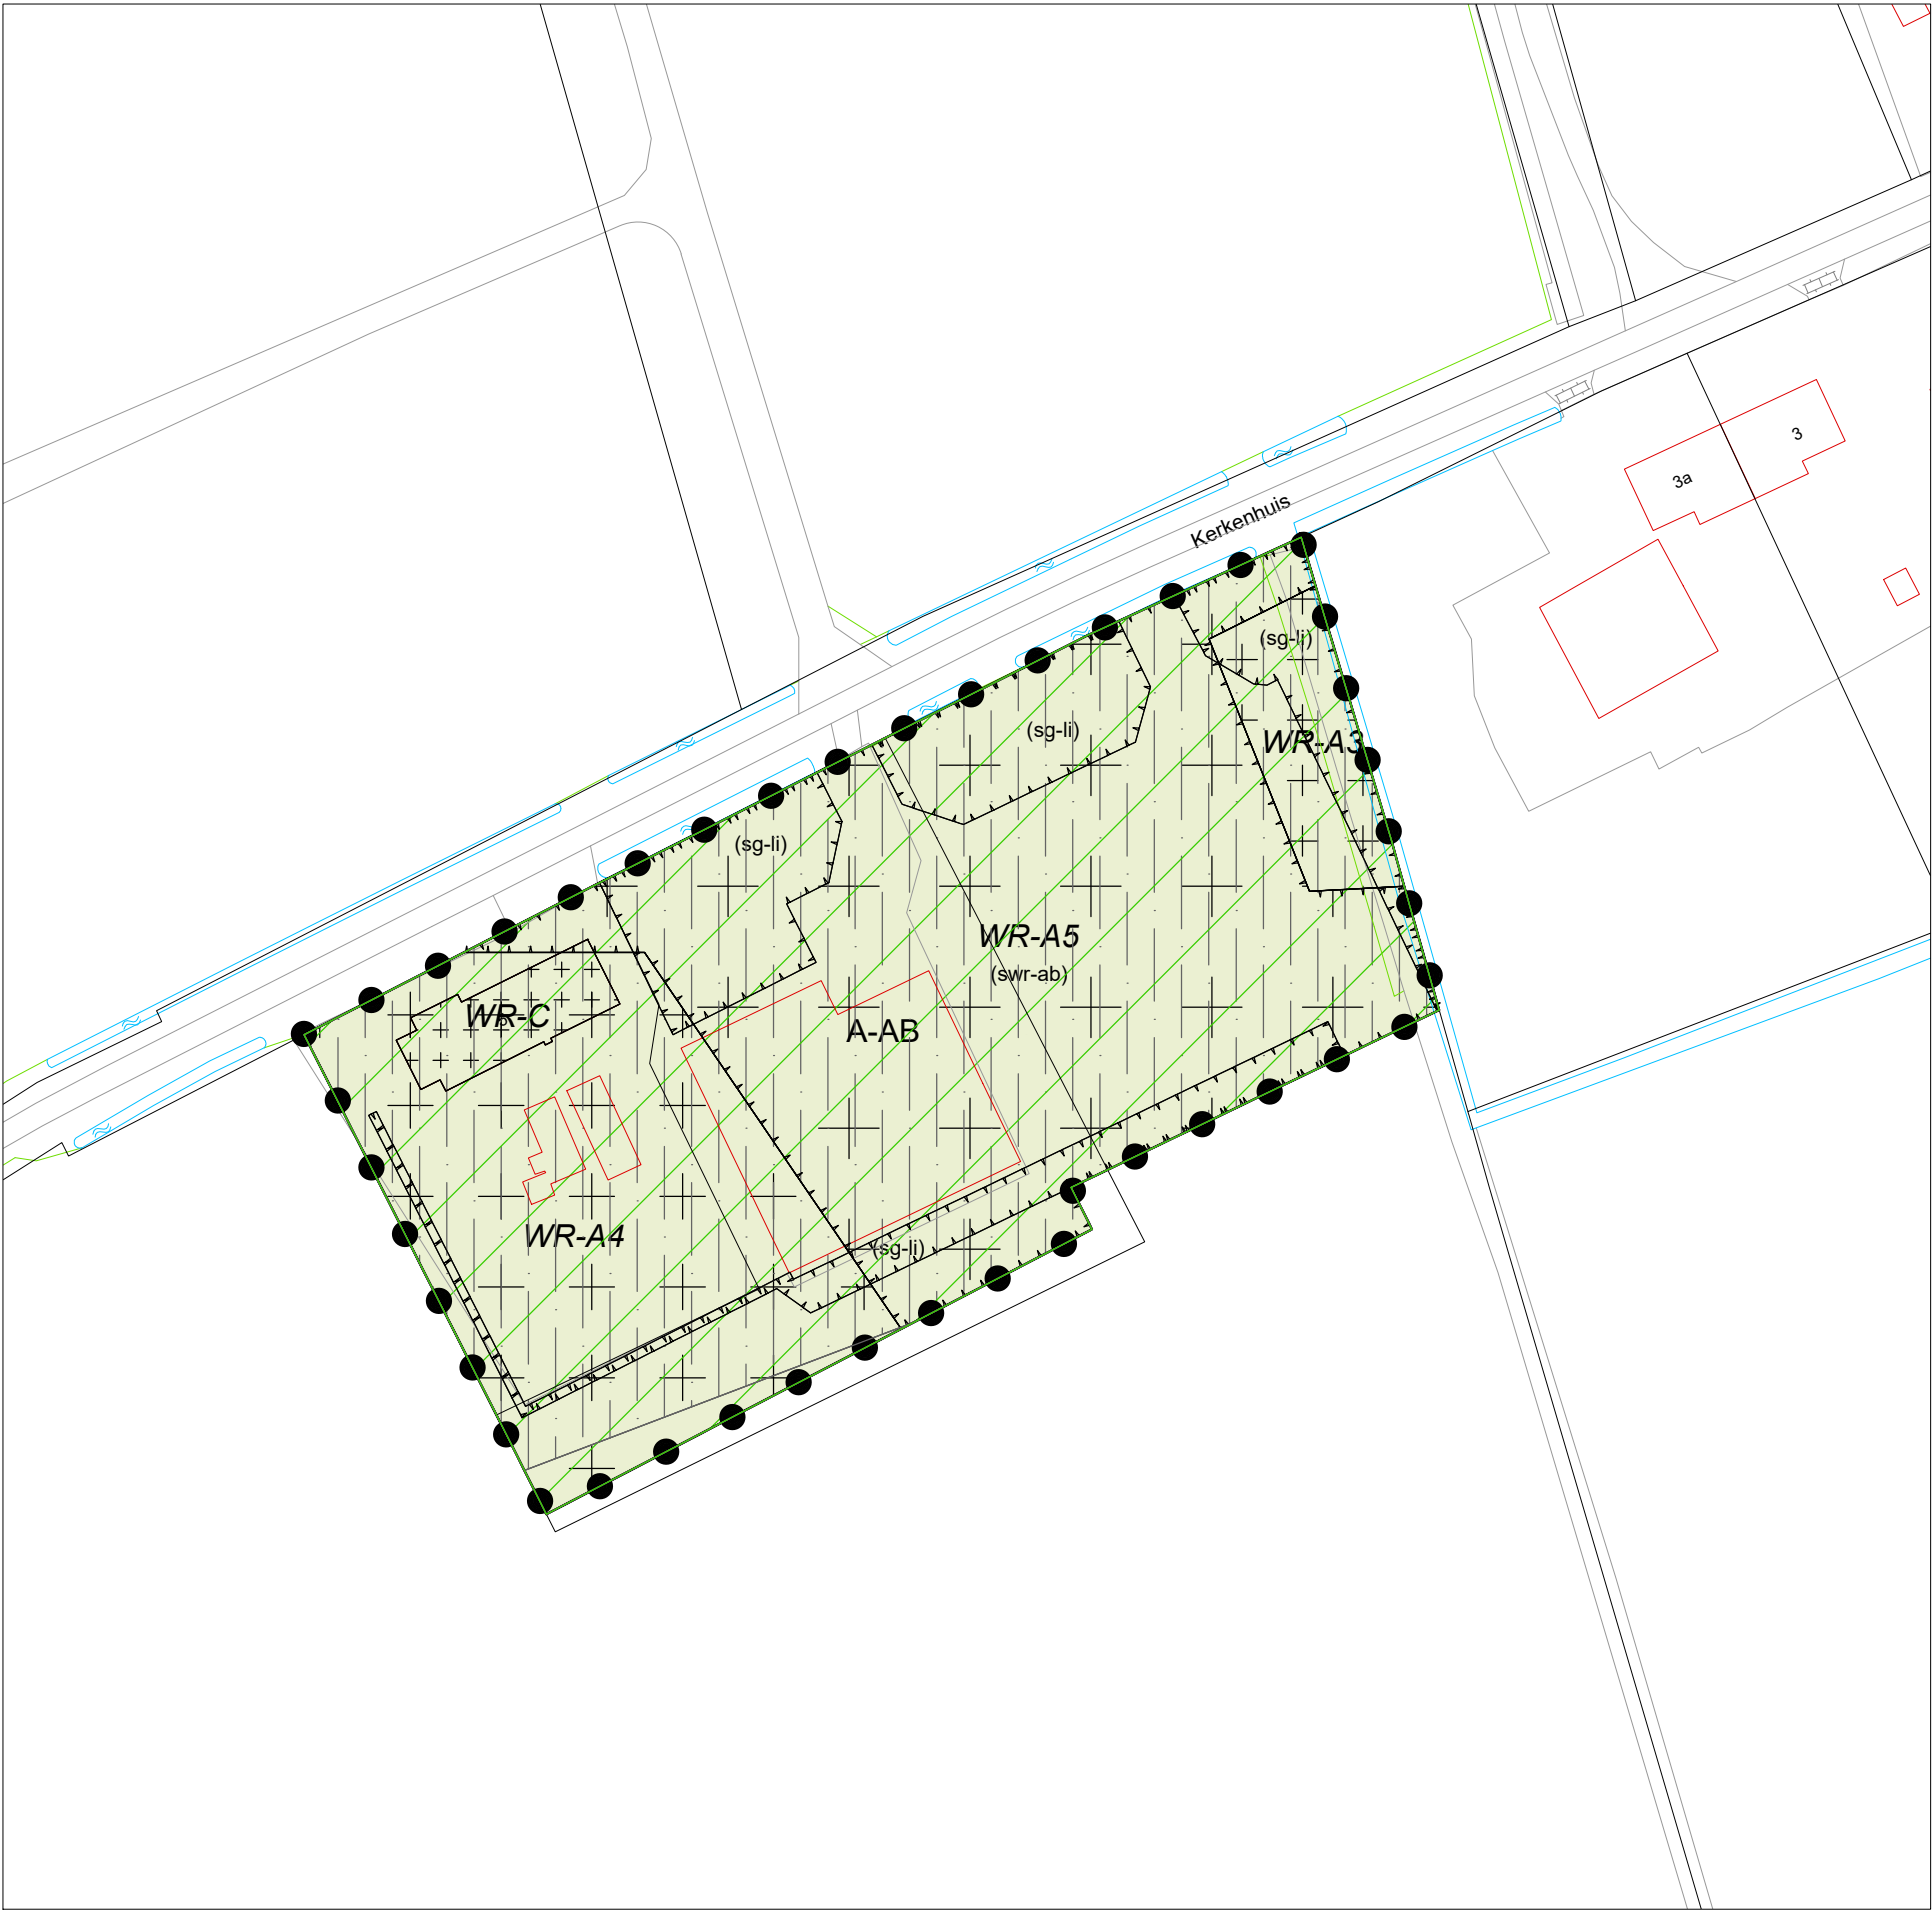

0 m 50 m
schaal 1:1000

LEGENDA:


Plangebied
plangebied (9.639 m2)

- Bestemmingen
- enkelbestemmingen
- A-AB Agrarisch - Agrarisch bedrijf
- dubbelbestemmingen
- WR-A3 Waarde - Archeologie 3
 - WR-A4 Waarde - Archeologie 4
 - WR-A5 Waarde - Archeologie 5
 - WR-C Waarde - Cultuurhistorie

- Aanduidingen
- gebiedsaanduidingen
- overige zone - bebouwingsconcentratie
 - overige zone - beperkingen veehouderij
 - overige zone - groenblauwe mantel
 - overige zone - stalderingsgebied
 - vrijwaringszone - radar
- functieaanduidingen
- (sg-li) specifieke vorm van groen - landschappelijke inpassing
 - (swr-ab) specifieke vorm van waarde - archeologische begeleiding

Verklaringen

ondergrond: BGT en DKK (d.d. 22-07-2022)

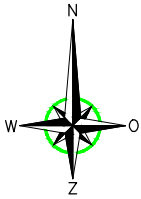

Verbeelding	status:	ontwerp
	besluitnummer:	
Bestemmingsplan 'Kerkenhuis 5 Lierop'	datum:	22-09-2023
	wijziging:	
	getekend:	RS
	schaal:	1:1000
Gemeente Someren	bladformaat:	A3
	idn besluitgebied:	NL.IMRO.0847.BP02019015-OW01



Kerkstraat 4
6367 JE Voerendaal
Tel: 045-5753255

Kerkstraat 2
6095 BE Baexem
Tel: 0475-459260

www.aelmans.com
info@aelmans.com