




**EERSTE VERDIEPING**

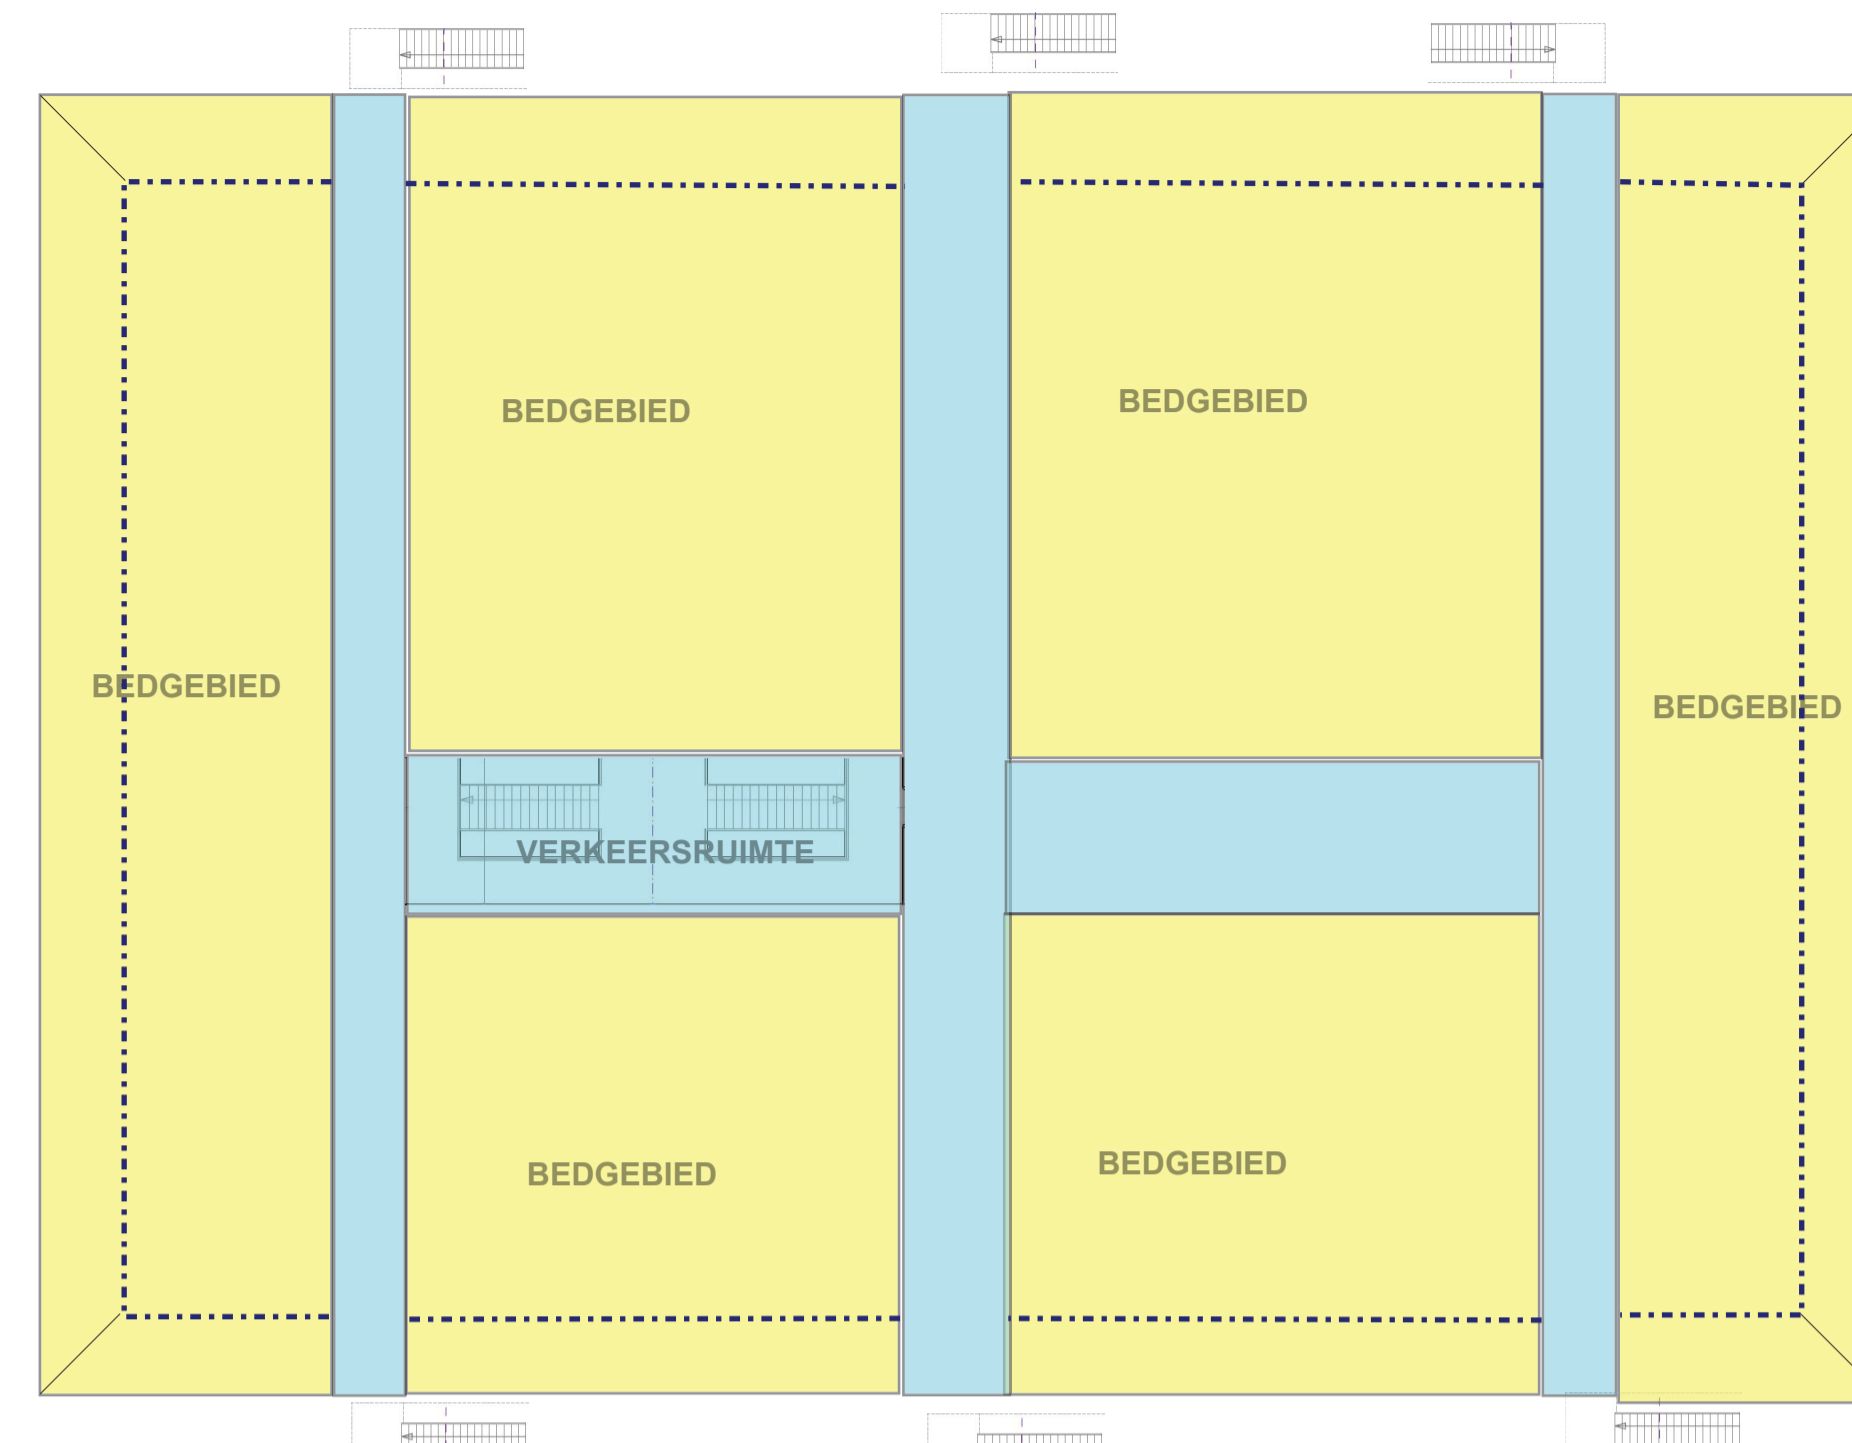


**TWEEDE VERDIEPING**

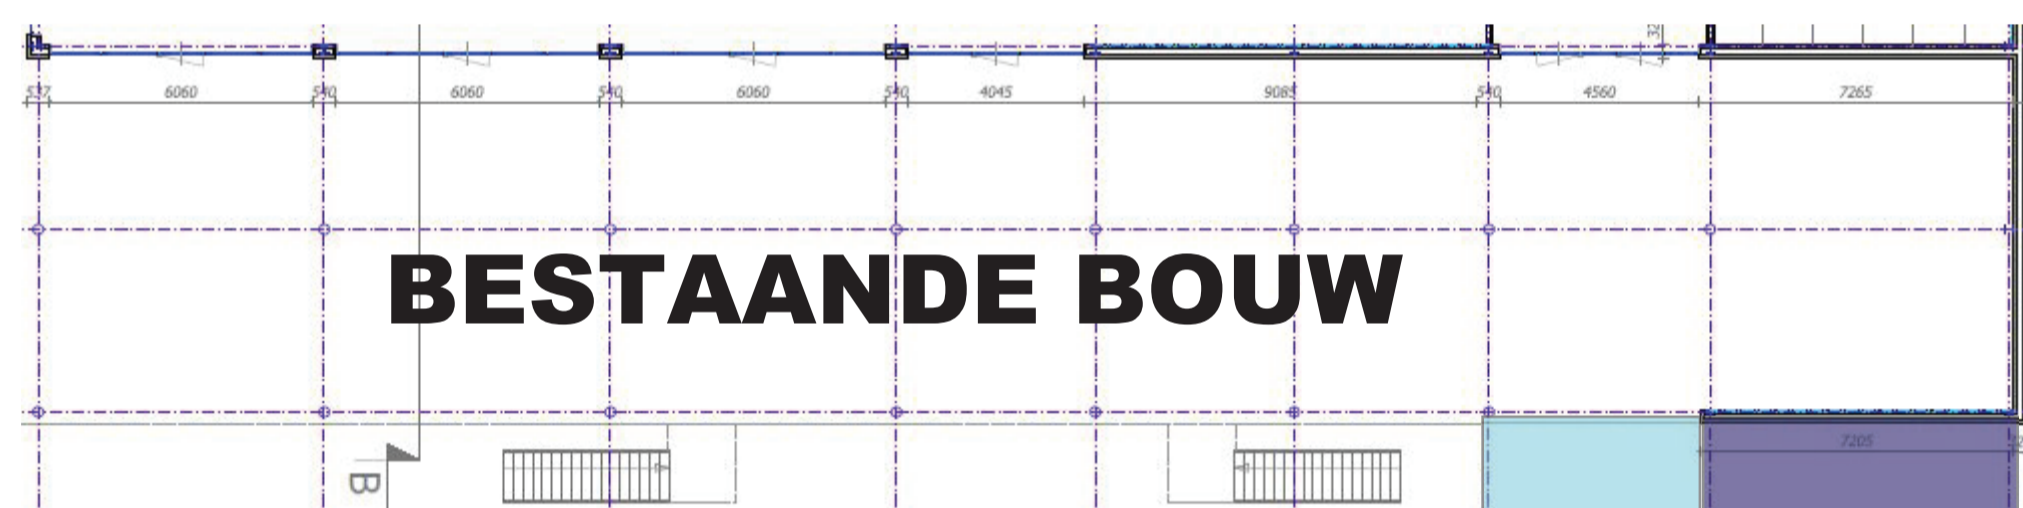

**BESTAANDE BOUW**

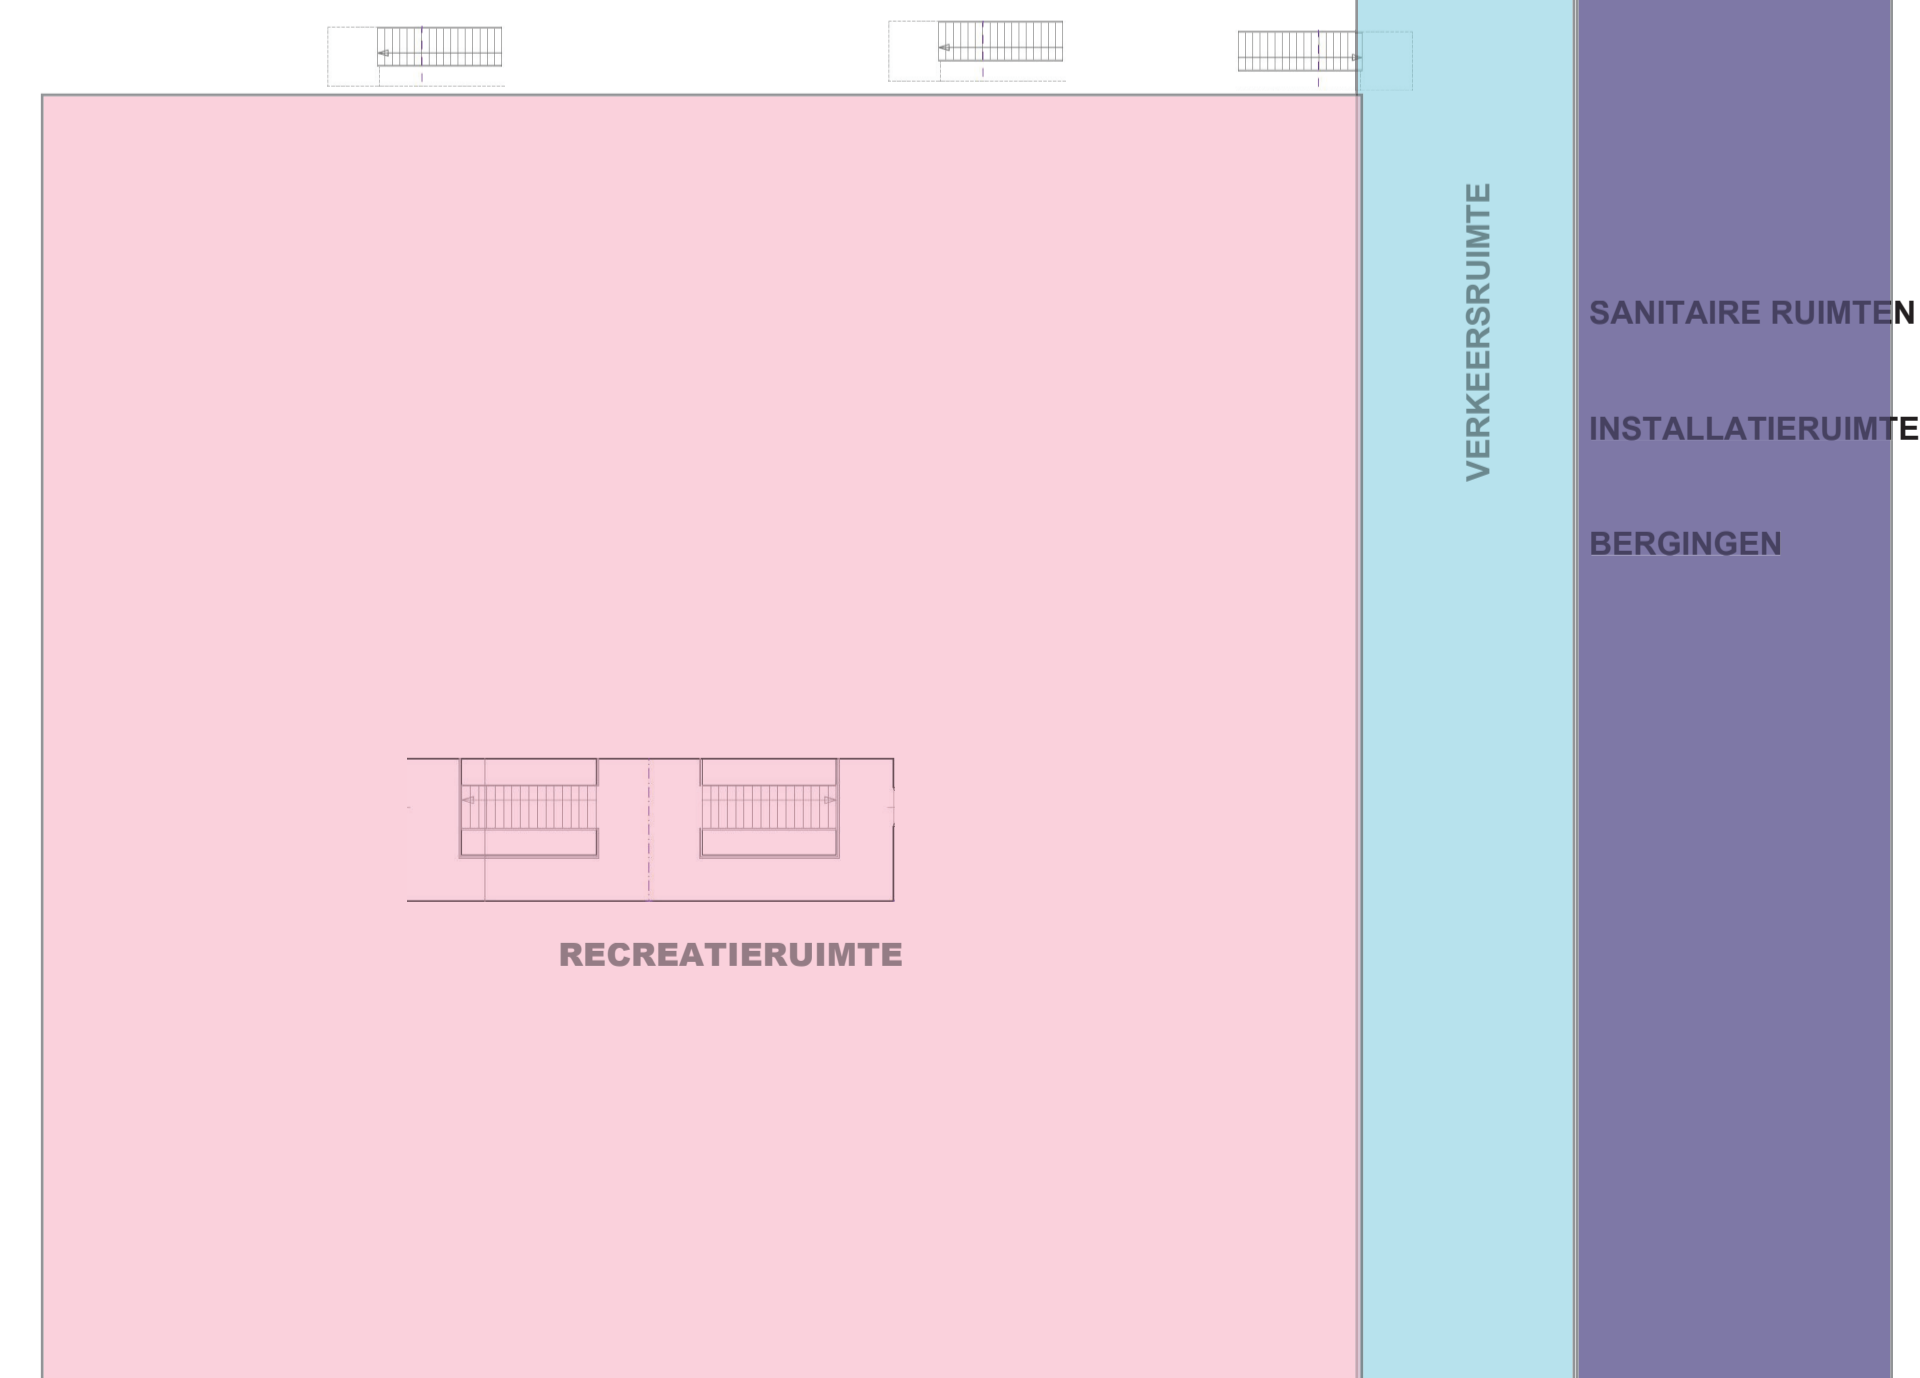

**BEGANEGROUND**

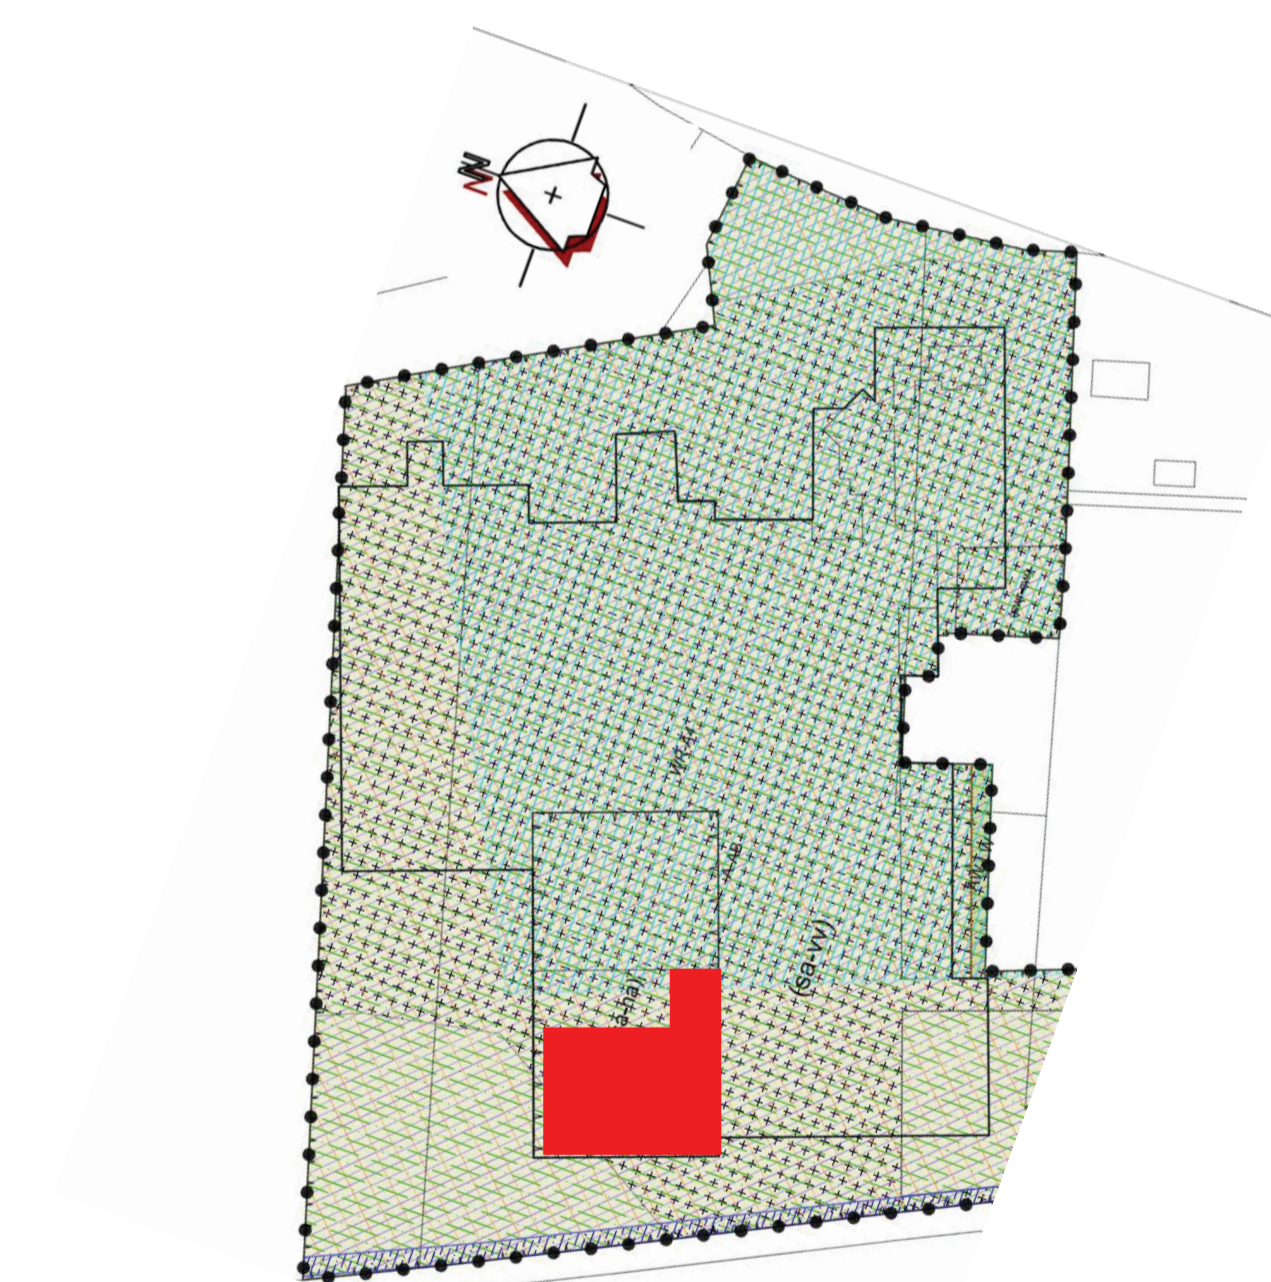

**SITUATIE**

Gemeente Someren  
 Sectie U  
 Nummers 574 575 576  
 Schaal 1 : 2.000

Project:	Uitbreiding huisvesting migranten		
Onderdeel:	Praatplan		
Principaal:	Tuindersbedrijf Thwan van Gennip BV		
	Eindje 6 5715 PK Lierop +31 6 547 9656 info@ThwanvanGennip.nl		

Datum	Status	Schaal	1:200	Projectnummer	2301
A 28-06-2023	Ontwerp			Blad	S01A
B					
C					
D					
E					
F					

