



• openbare PP niet meegenomen

• eventuele extra PP


Situatie 1:200
Parkeren
totaal 55,6pp



Project Gemeente Adres
ETEC Someren Someren Boerenkamplaan
Datum 02-09-2024

Status Formaat Schaal
Schetsplan A1 1:100 | 1:1000
ing. M. van Vroonhoven MArch
ir. B. de Groof MArch


project nr. 2328
tek. nr. SIT

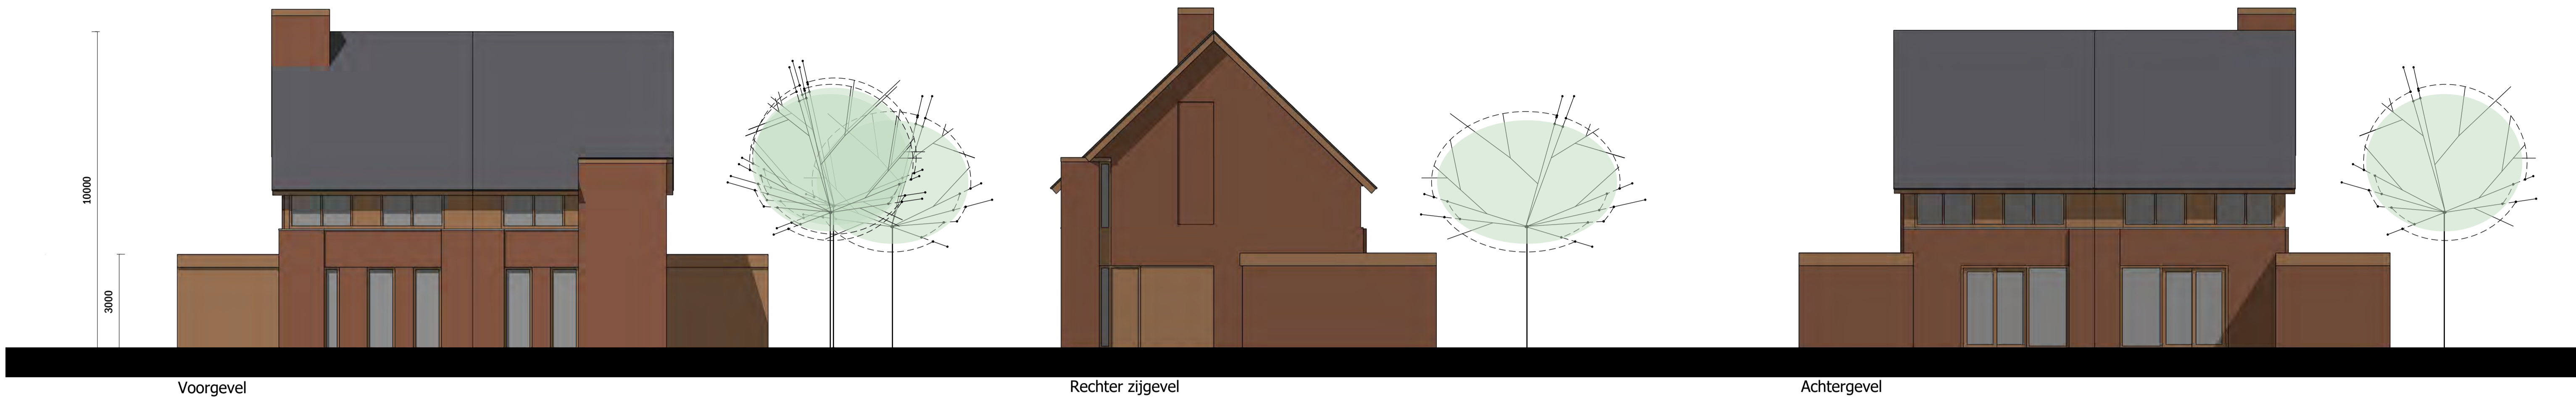

Voorgevel


Rechter zijgevel

Achtergevel

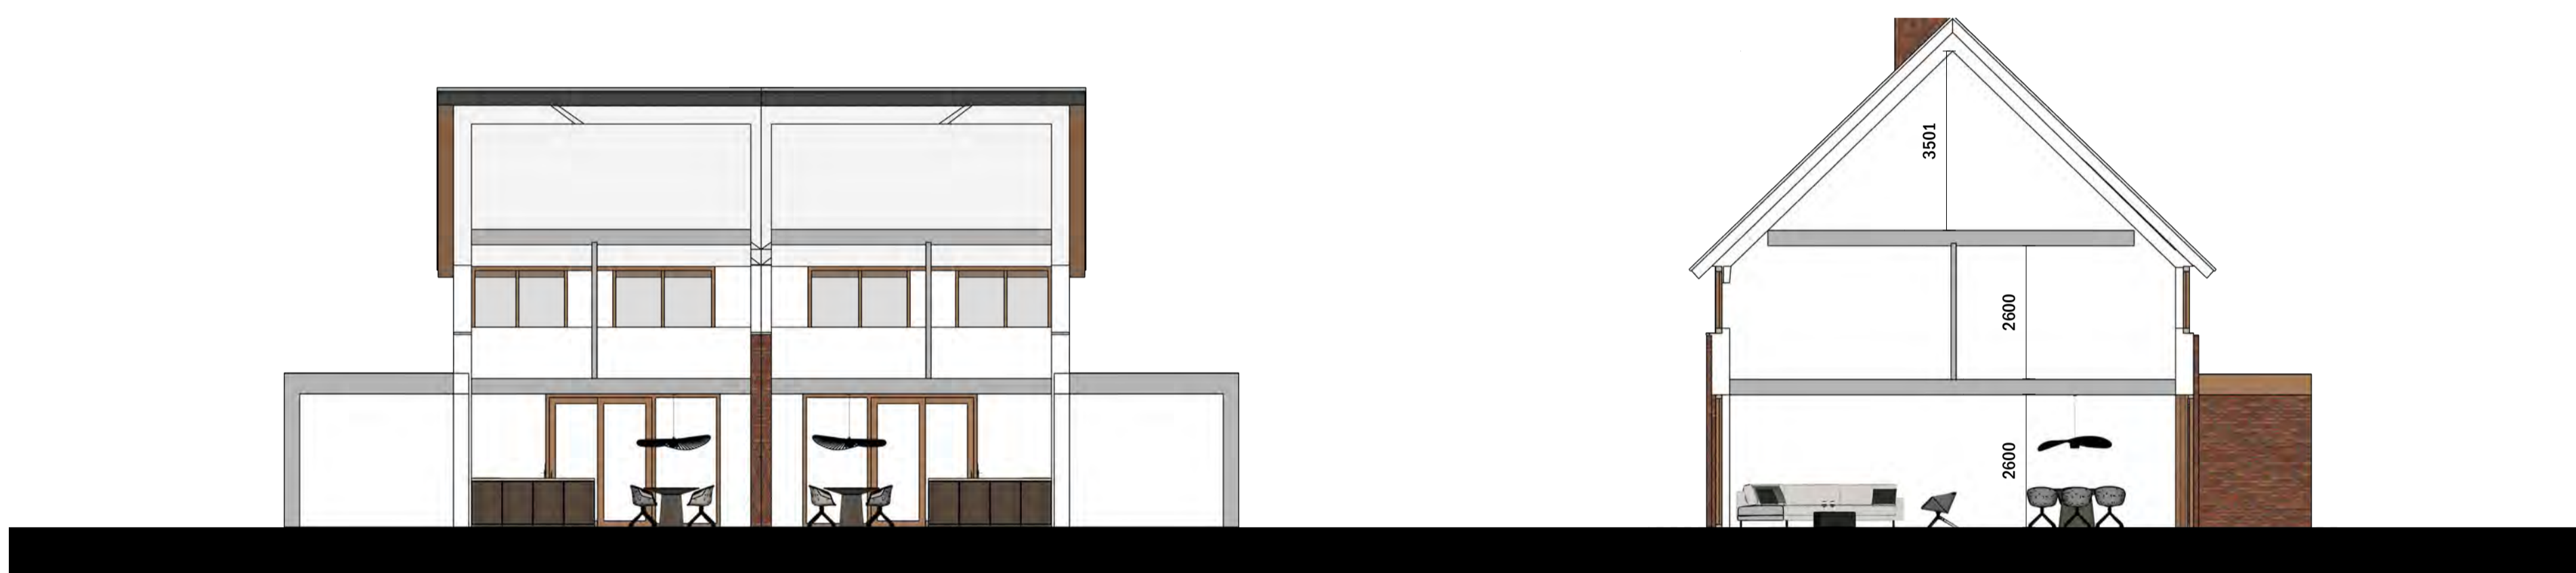


Doornede AA

Doornede BB

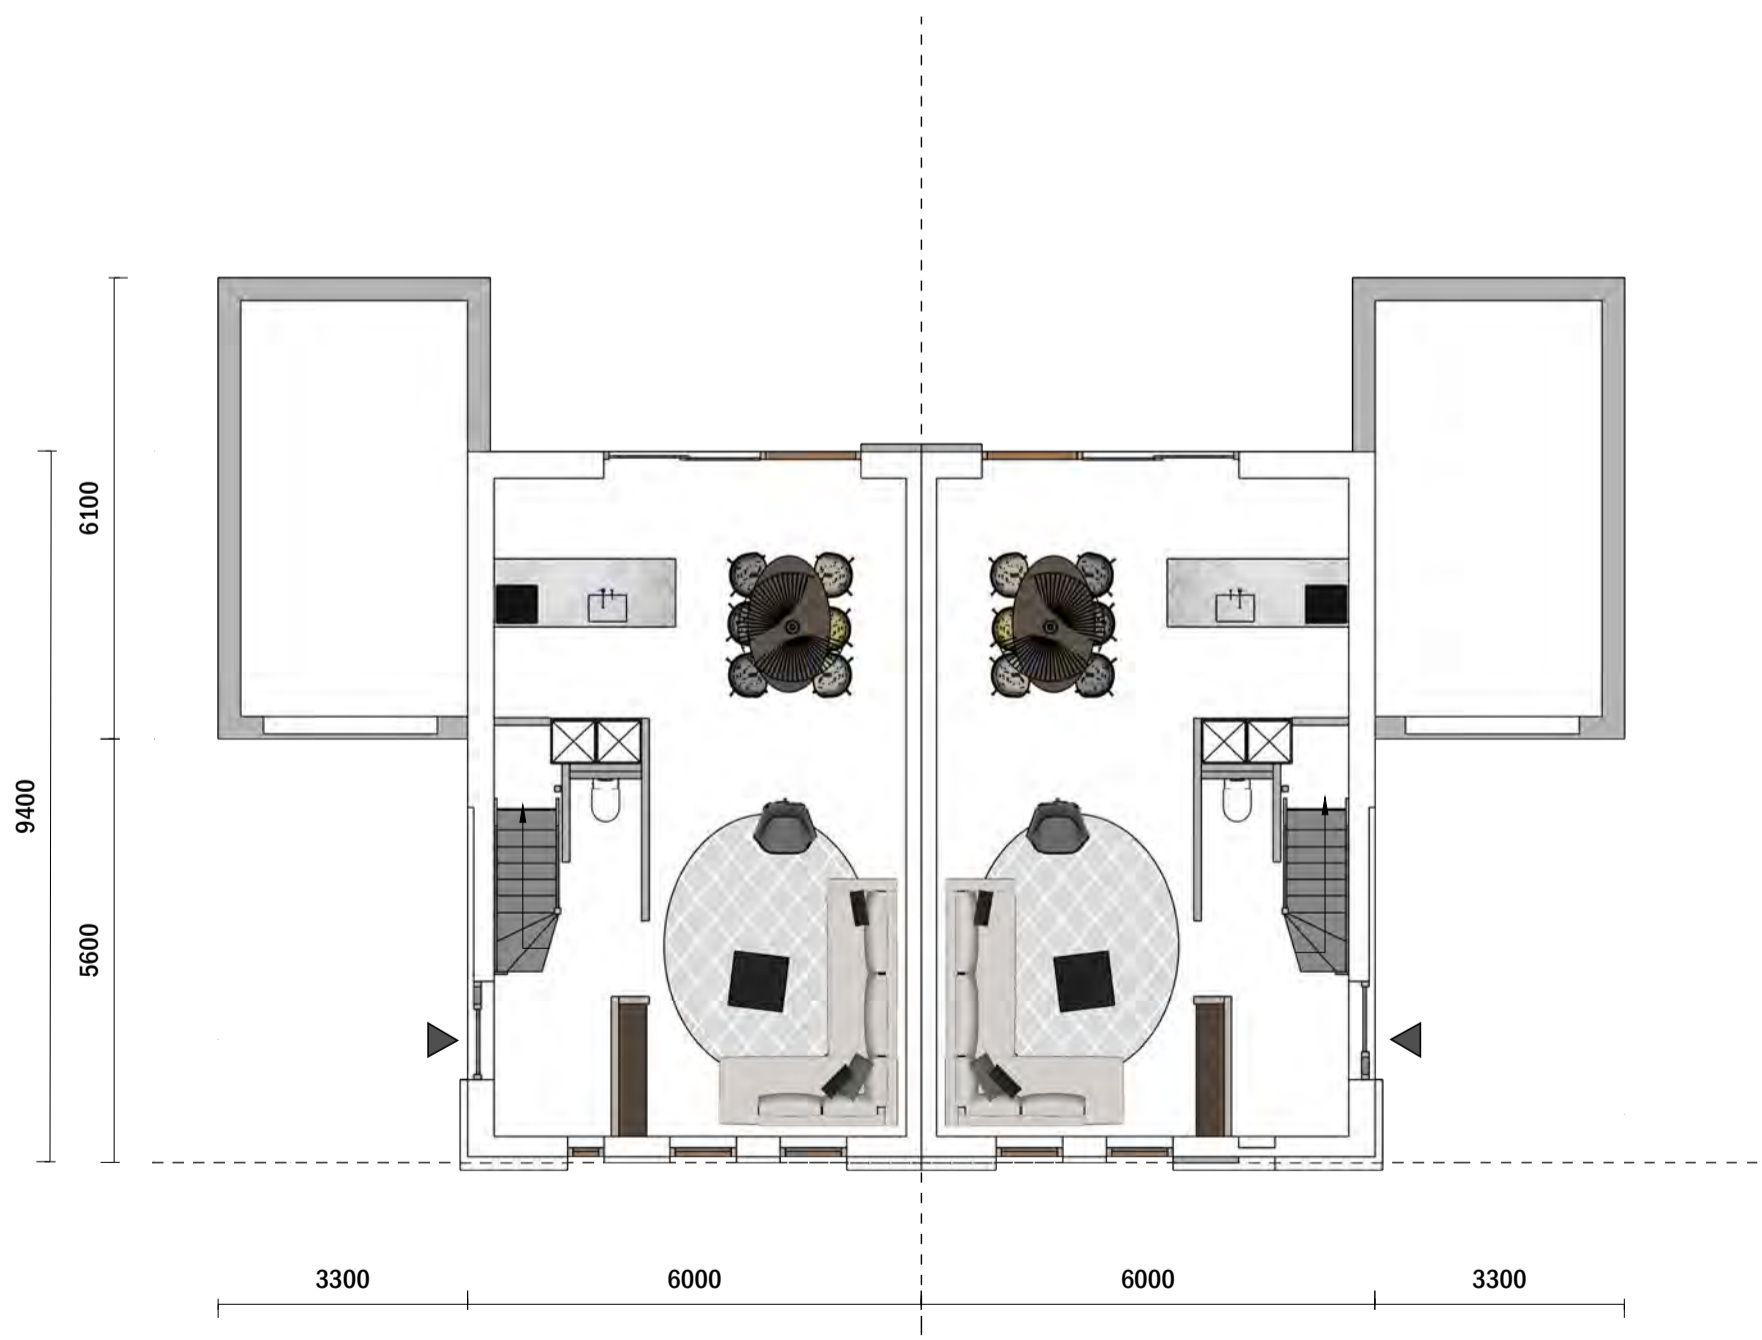

Begane grond

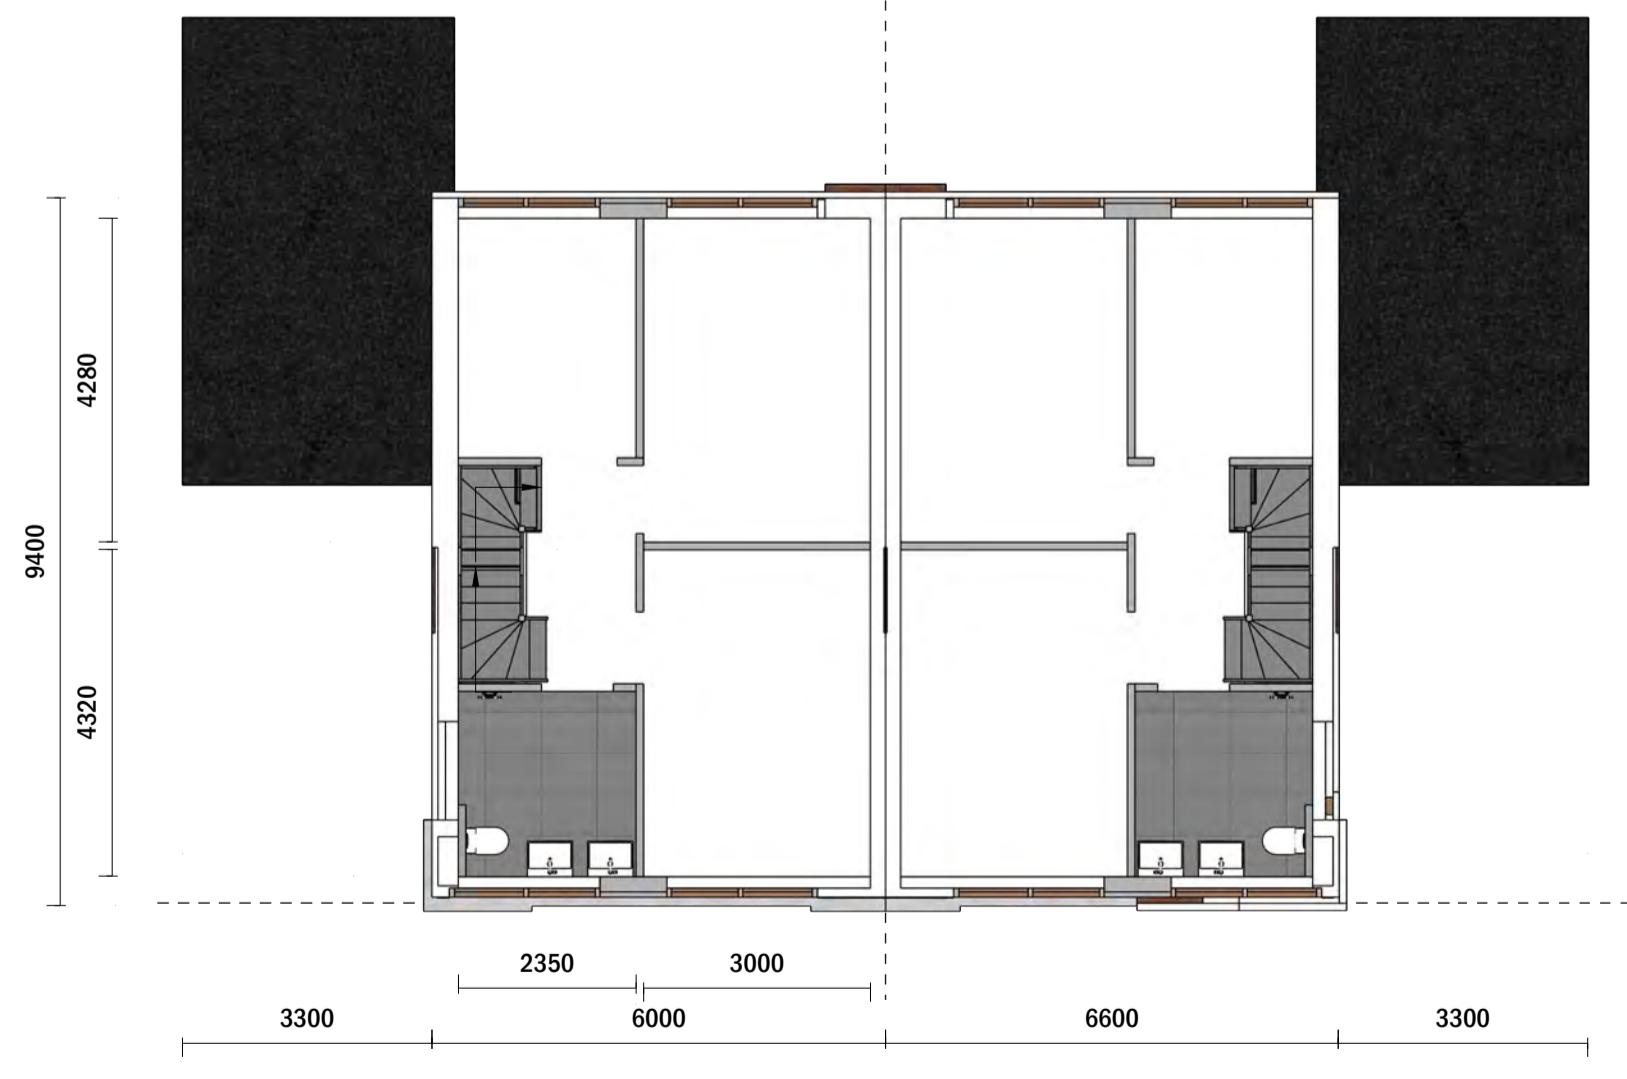

1e Verdieping



Situatie 1:1000

Kleur en Materialenstaat

Gevel	Baksteen	Rood
Gevelbekleding	Hout	Hout
Kozijnen	Aluminium	Antraciet
Dakbedekking	Vlakke pan	Zwart


Project	ETEC Someren
Gemeente	Someren
Adres	Boerenkampaan
Datum	03-09-2024

Status	Schetsplan
Formaat	A1
Schaal	1:100 1:1000

ing. M. van Vroonhoven MArch
ir. B. de Groof MArch

project nr.
2328
tek. nr.
2KAP

STRK

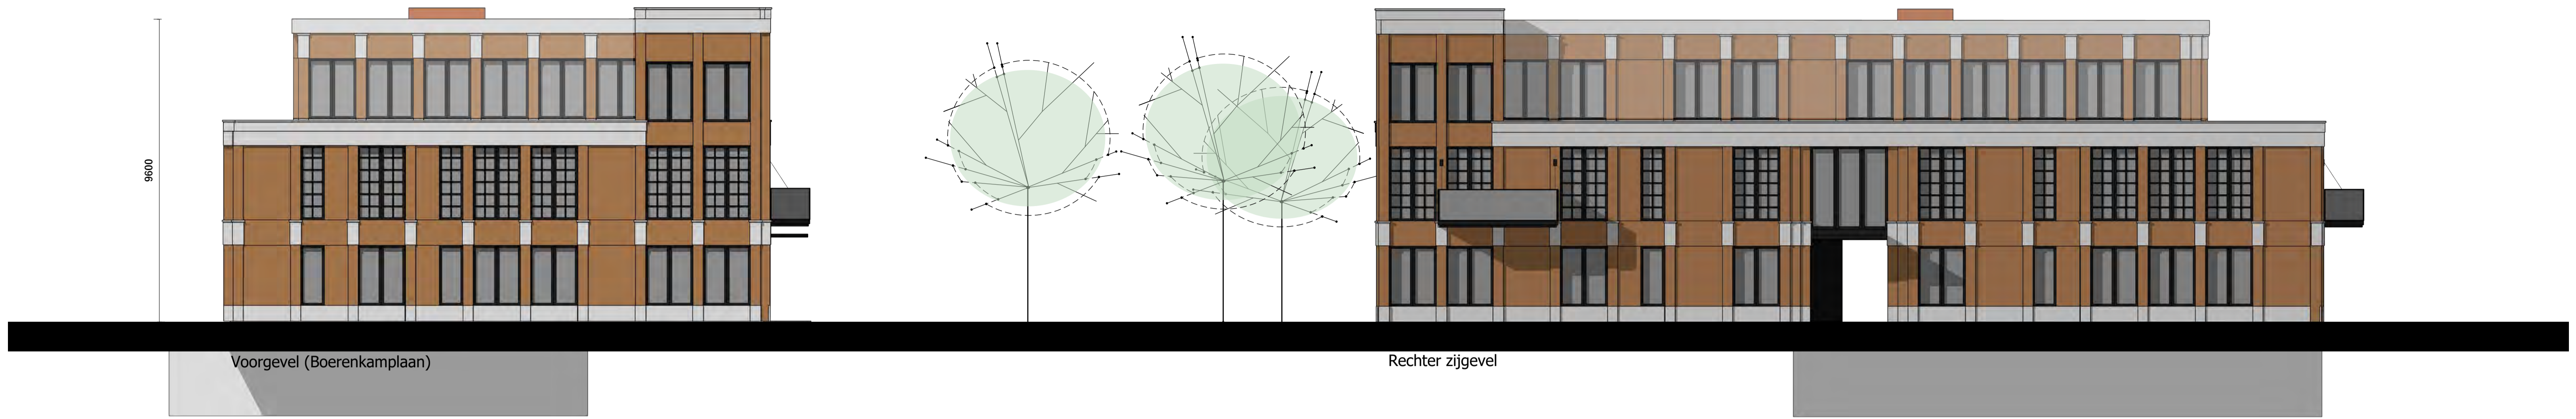

Voorgevel (Boerenkamplaan)

Rechter zijgevel



Linker zijgevel

Achtergevel



Doorsnede

Kleur en Materialenstaat

Gevel	Baksteen	Rood
Gevelbekleding	Hout	Hout
Kozijnen	Aluminium	Antraciet
Dakbedekking	Vlakke pan	Zwart

Project	ETEC Someren
Gemeente	Someren
Adres	Boerenkamplaan
Datum	03-09-2024

Status	Schetsplan
Formaat	A1
Schaal	1:100 1:1000
	ing. M. van Vroonhoven MArch ir. B. de Groof MArch


project nr.	2328
tek. nr.	APP1




Begane grond



1e Verdieping

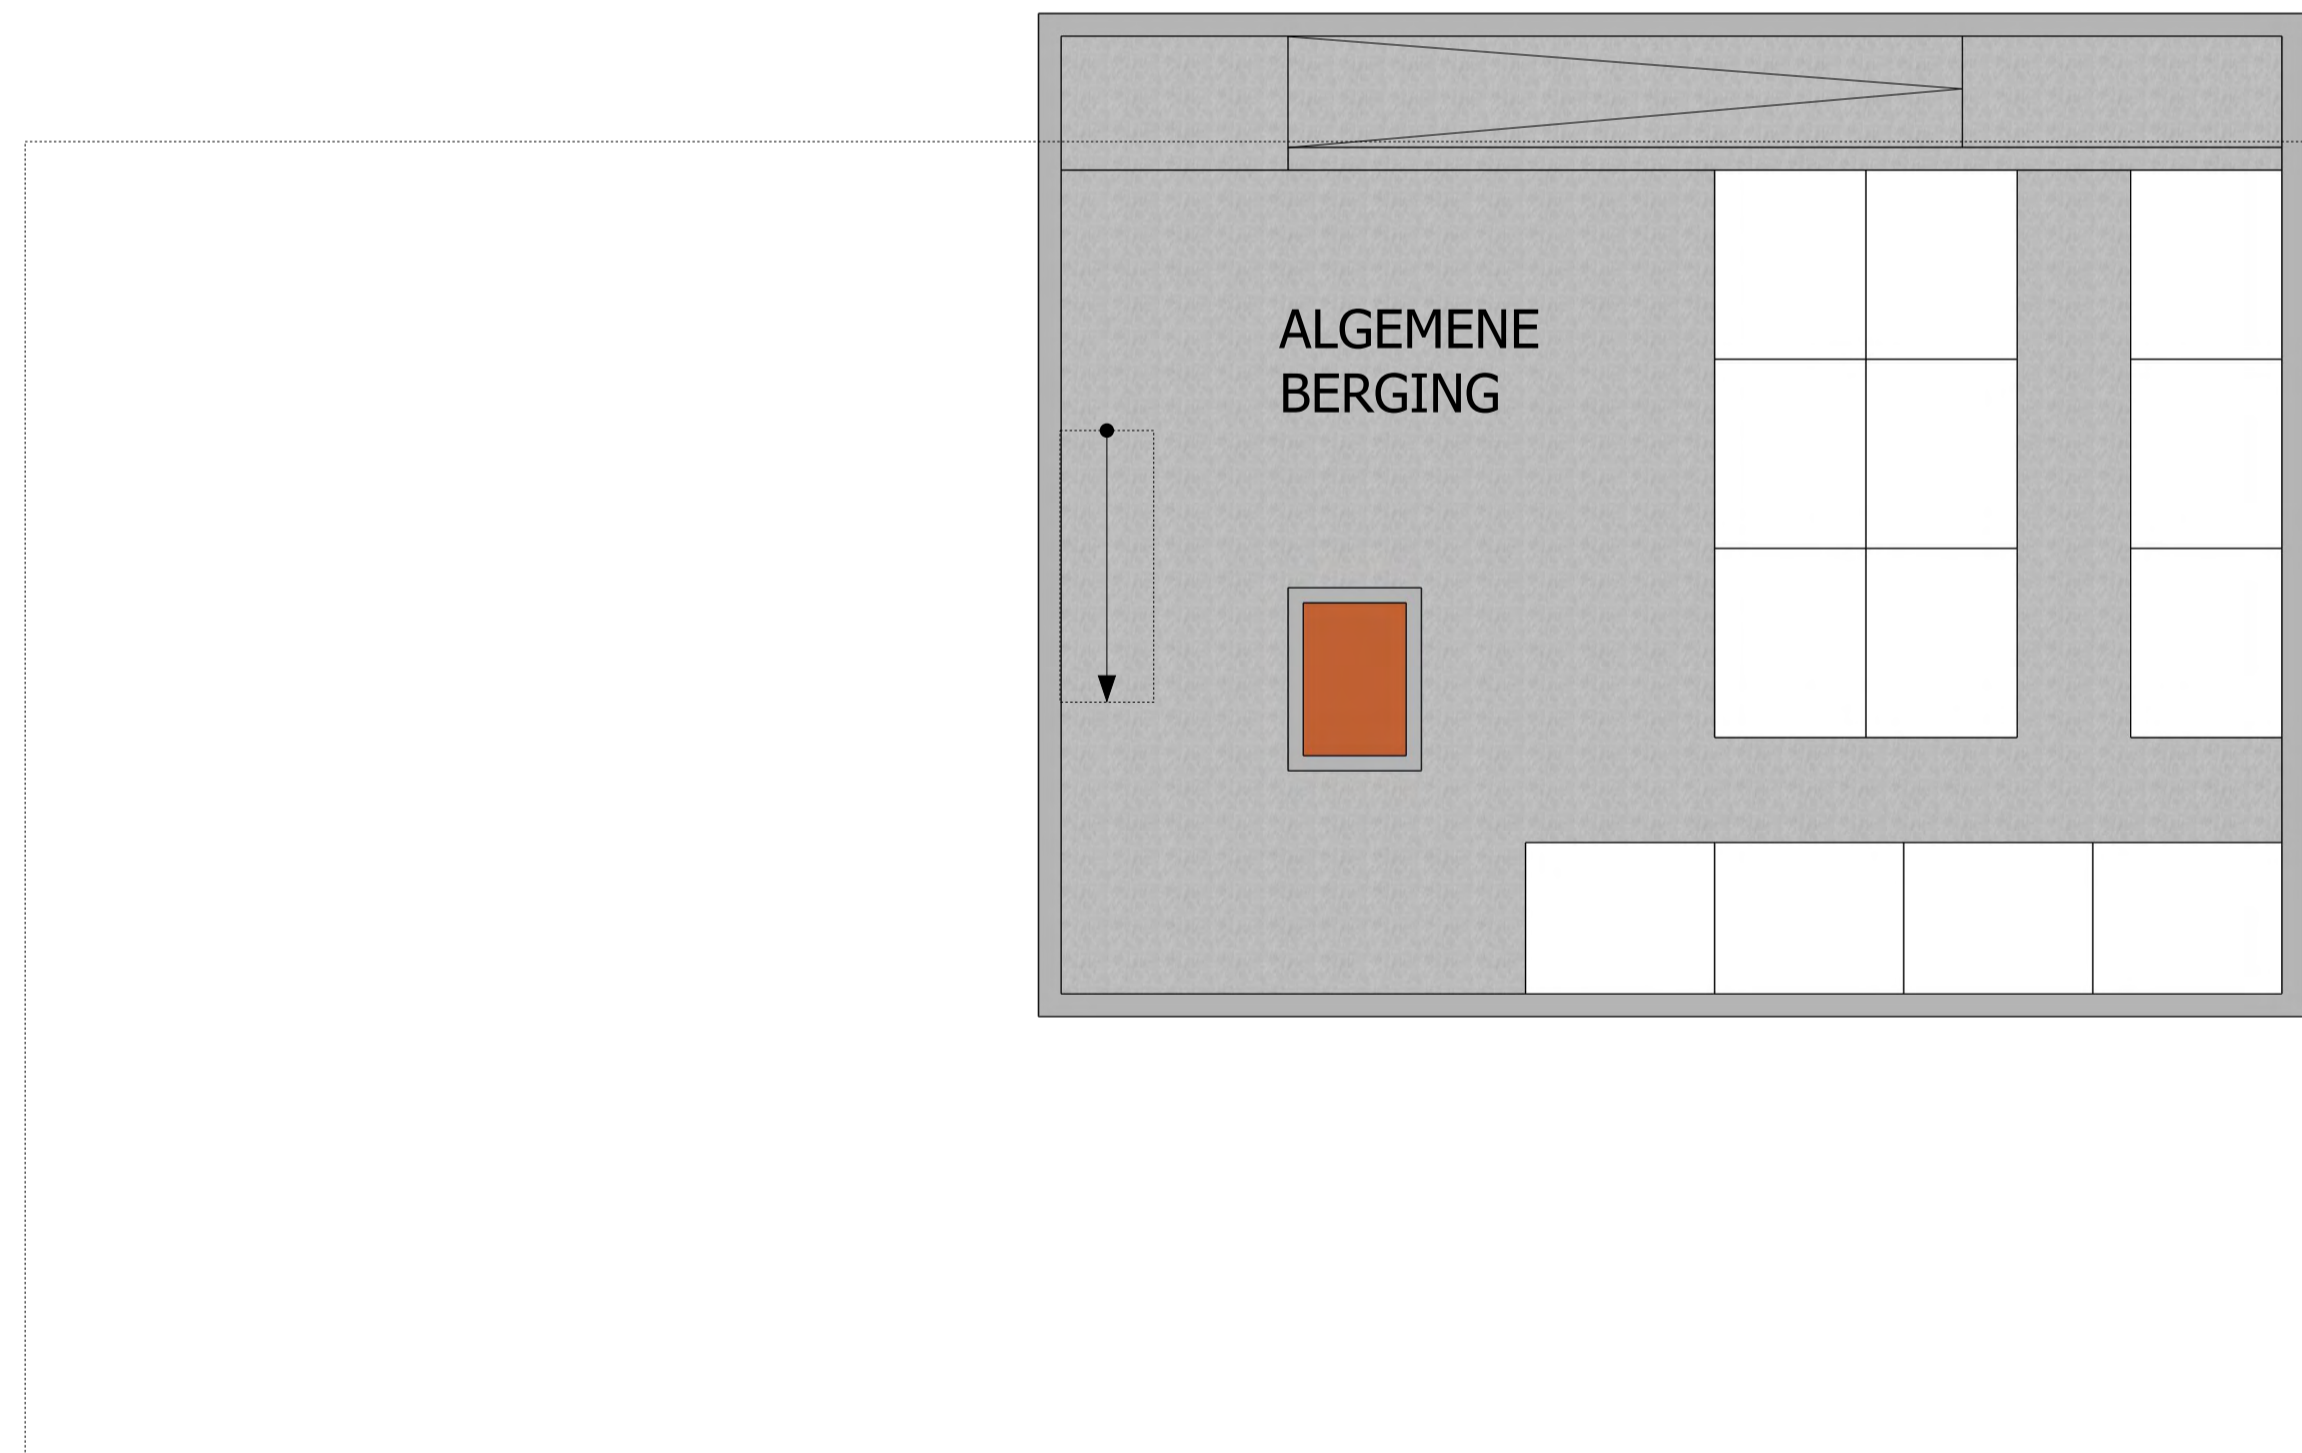

Kelder

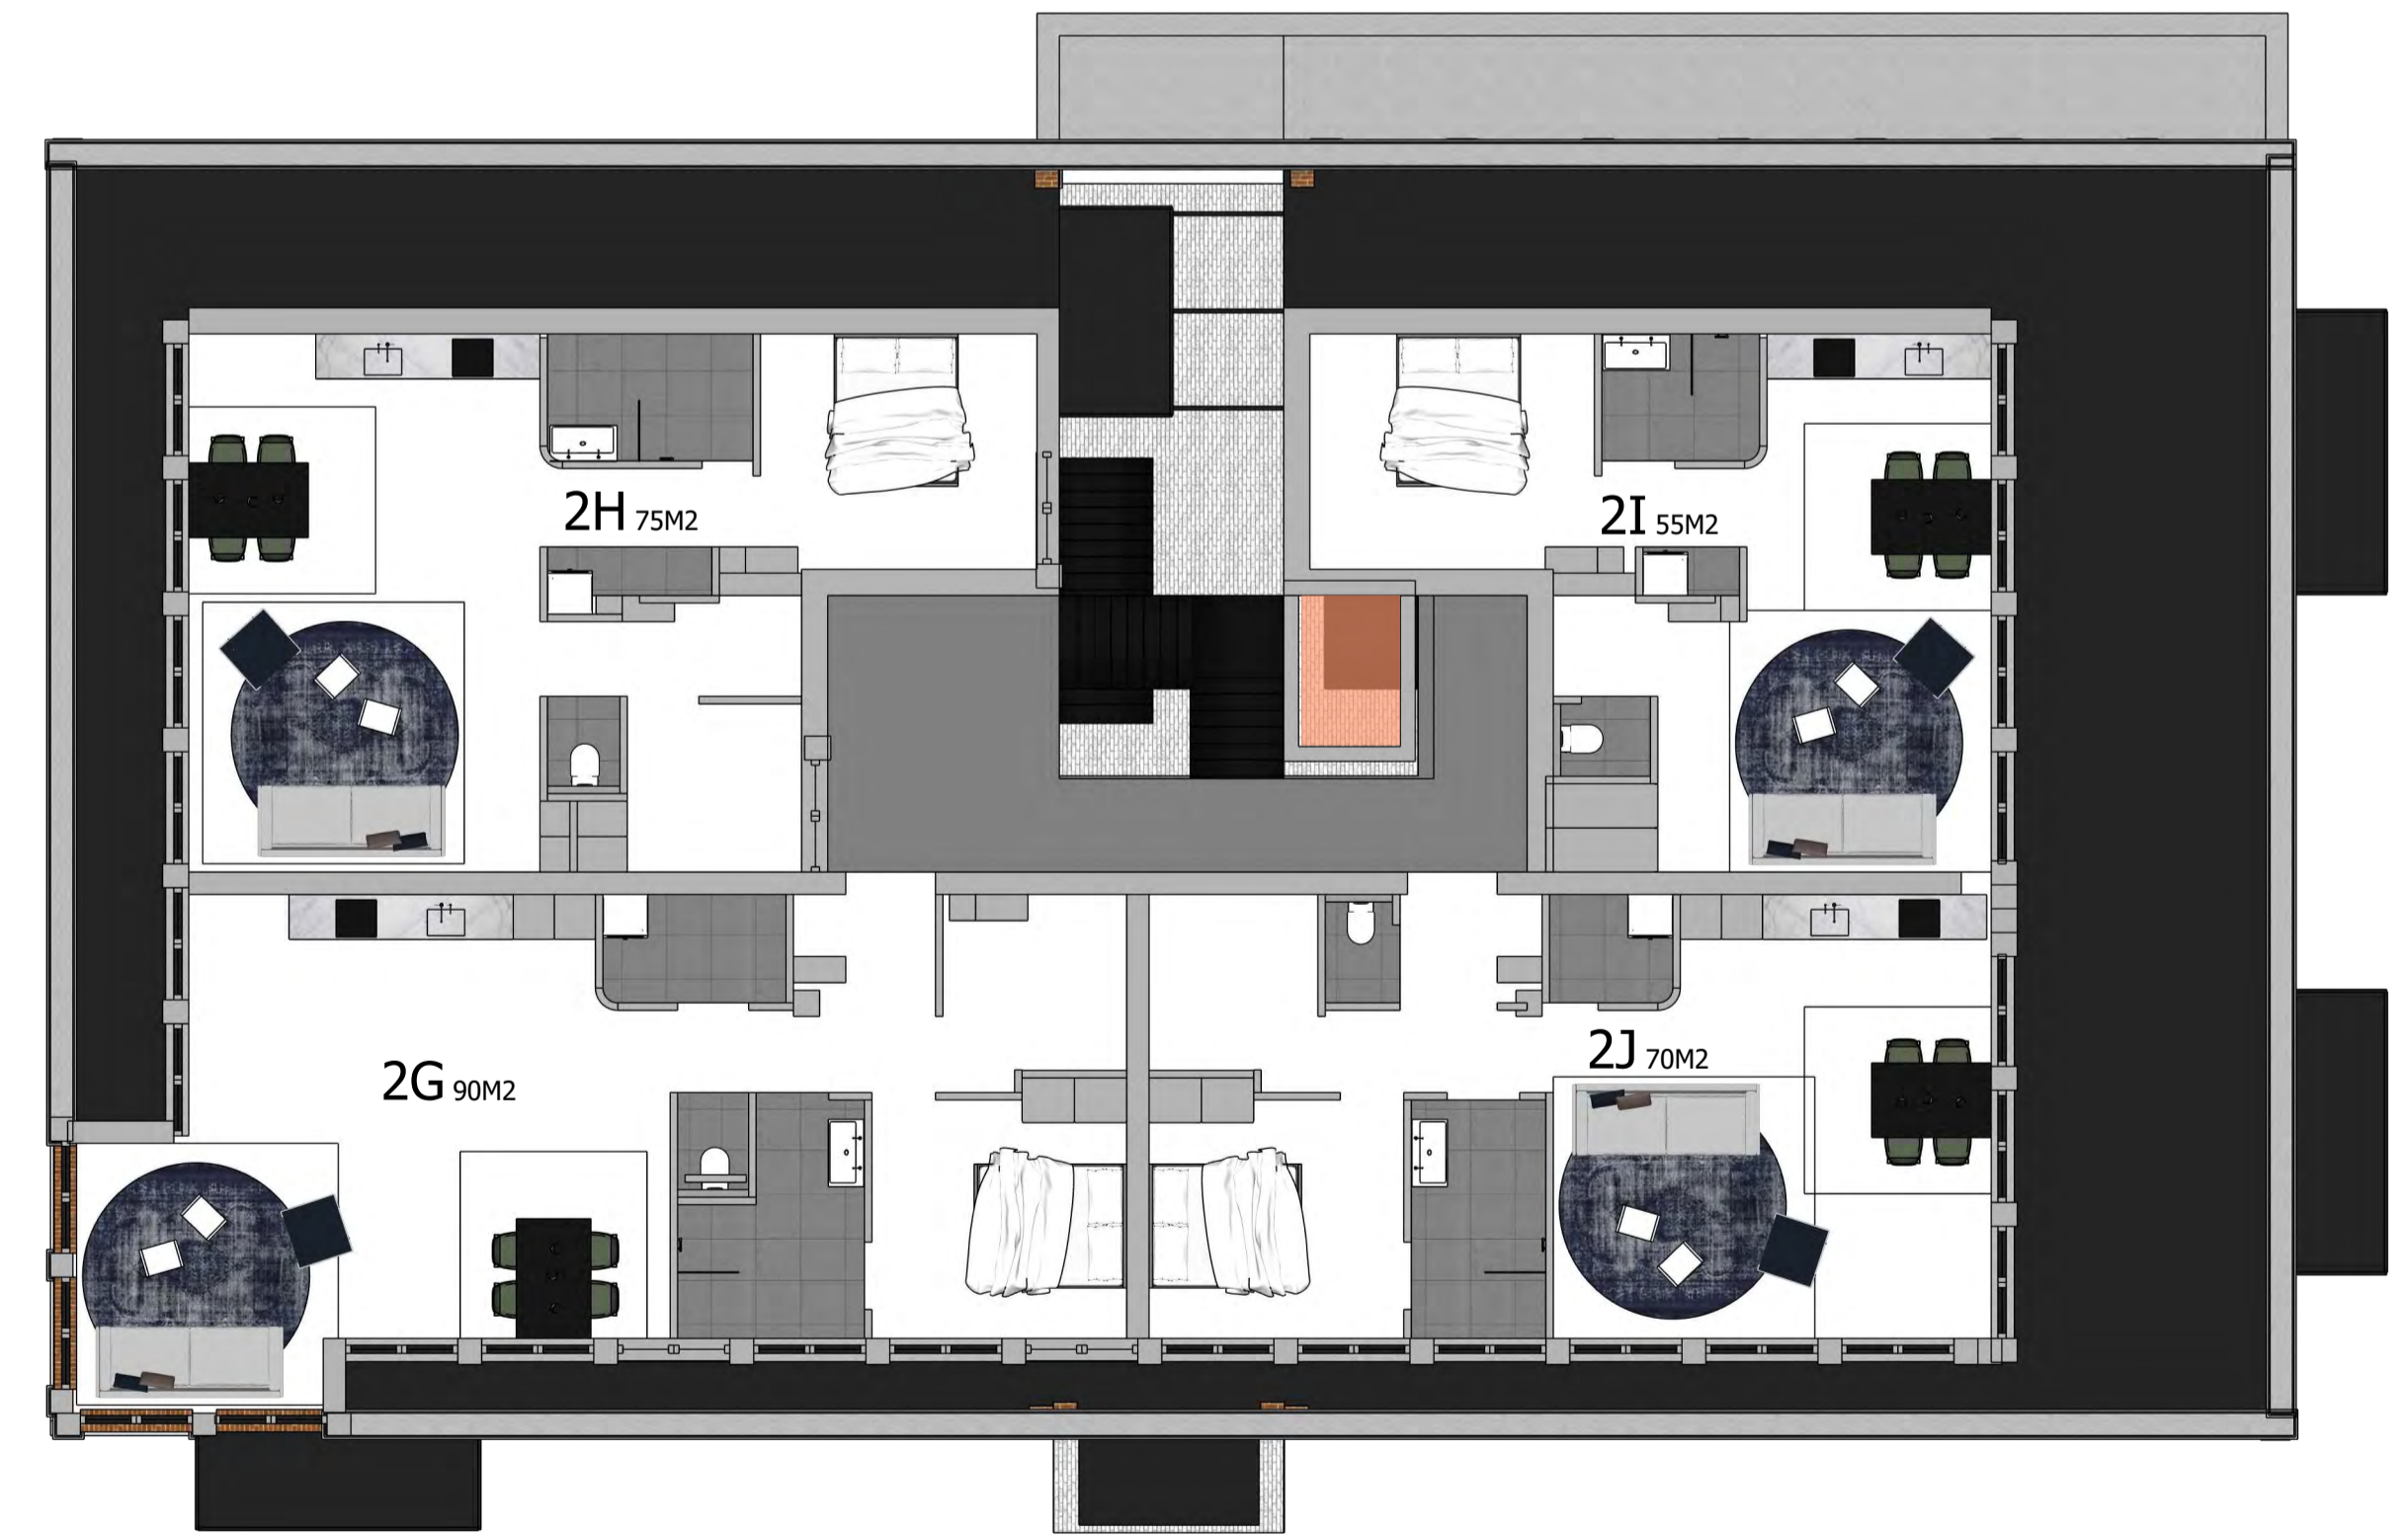

2e Verdieping



Situatie 1:200

uitgeefbaar terrein
5115m²



Project Gemeente ETEC Someren
Adres Boerenkampplan

Datum 03-09-2024

Status Schetsplan
Formaat A1
Schaal 1:100 | 1:1000

ing. M. van Vroonhoven MArch
ir. B. de Groof MArch

project nr. **2328**
tek. nr. **SIT 2**

STRK