








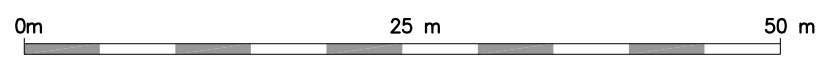
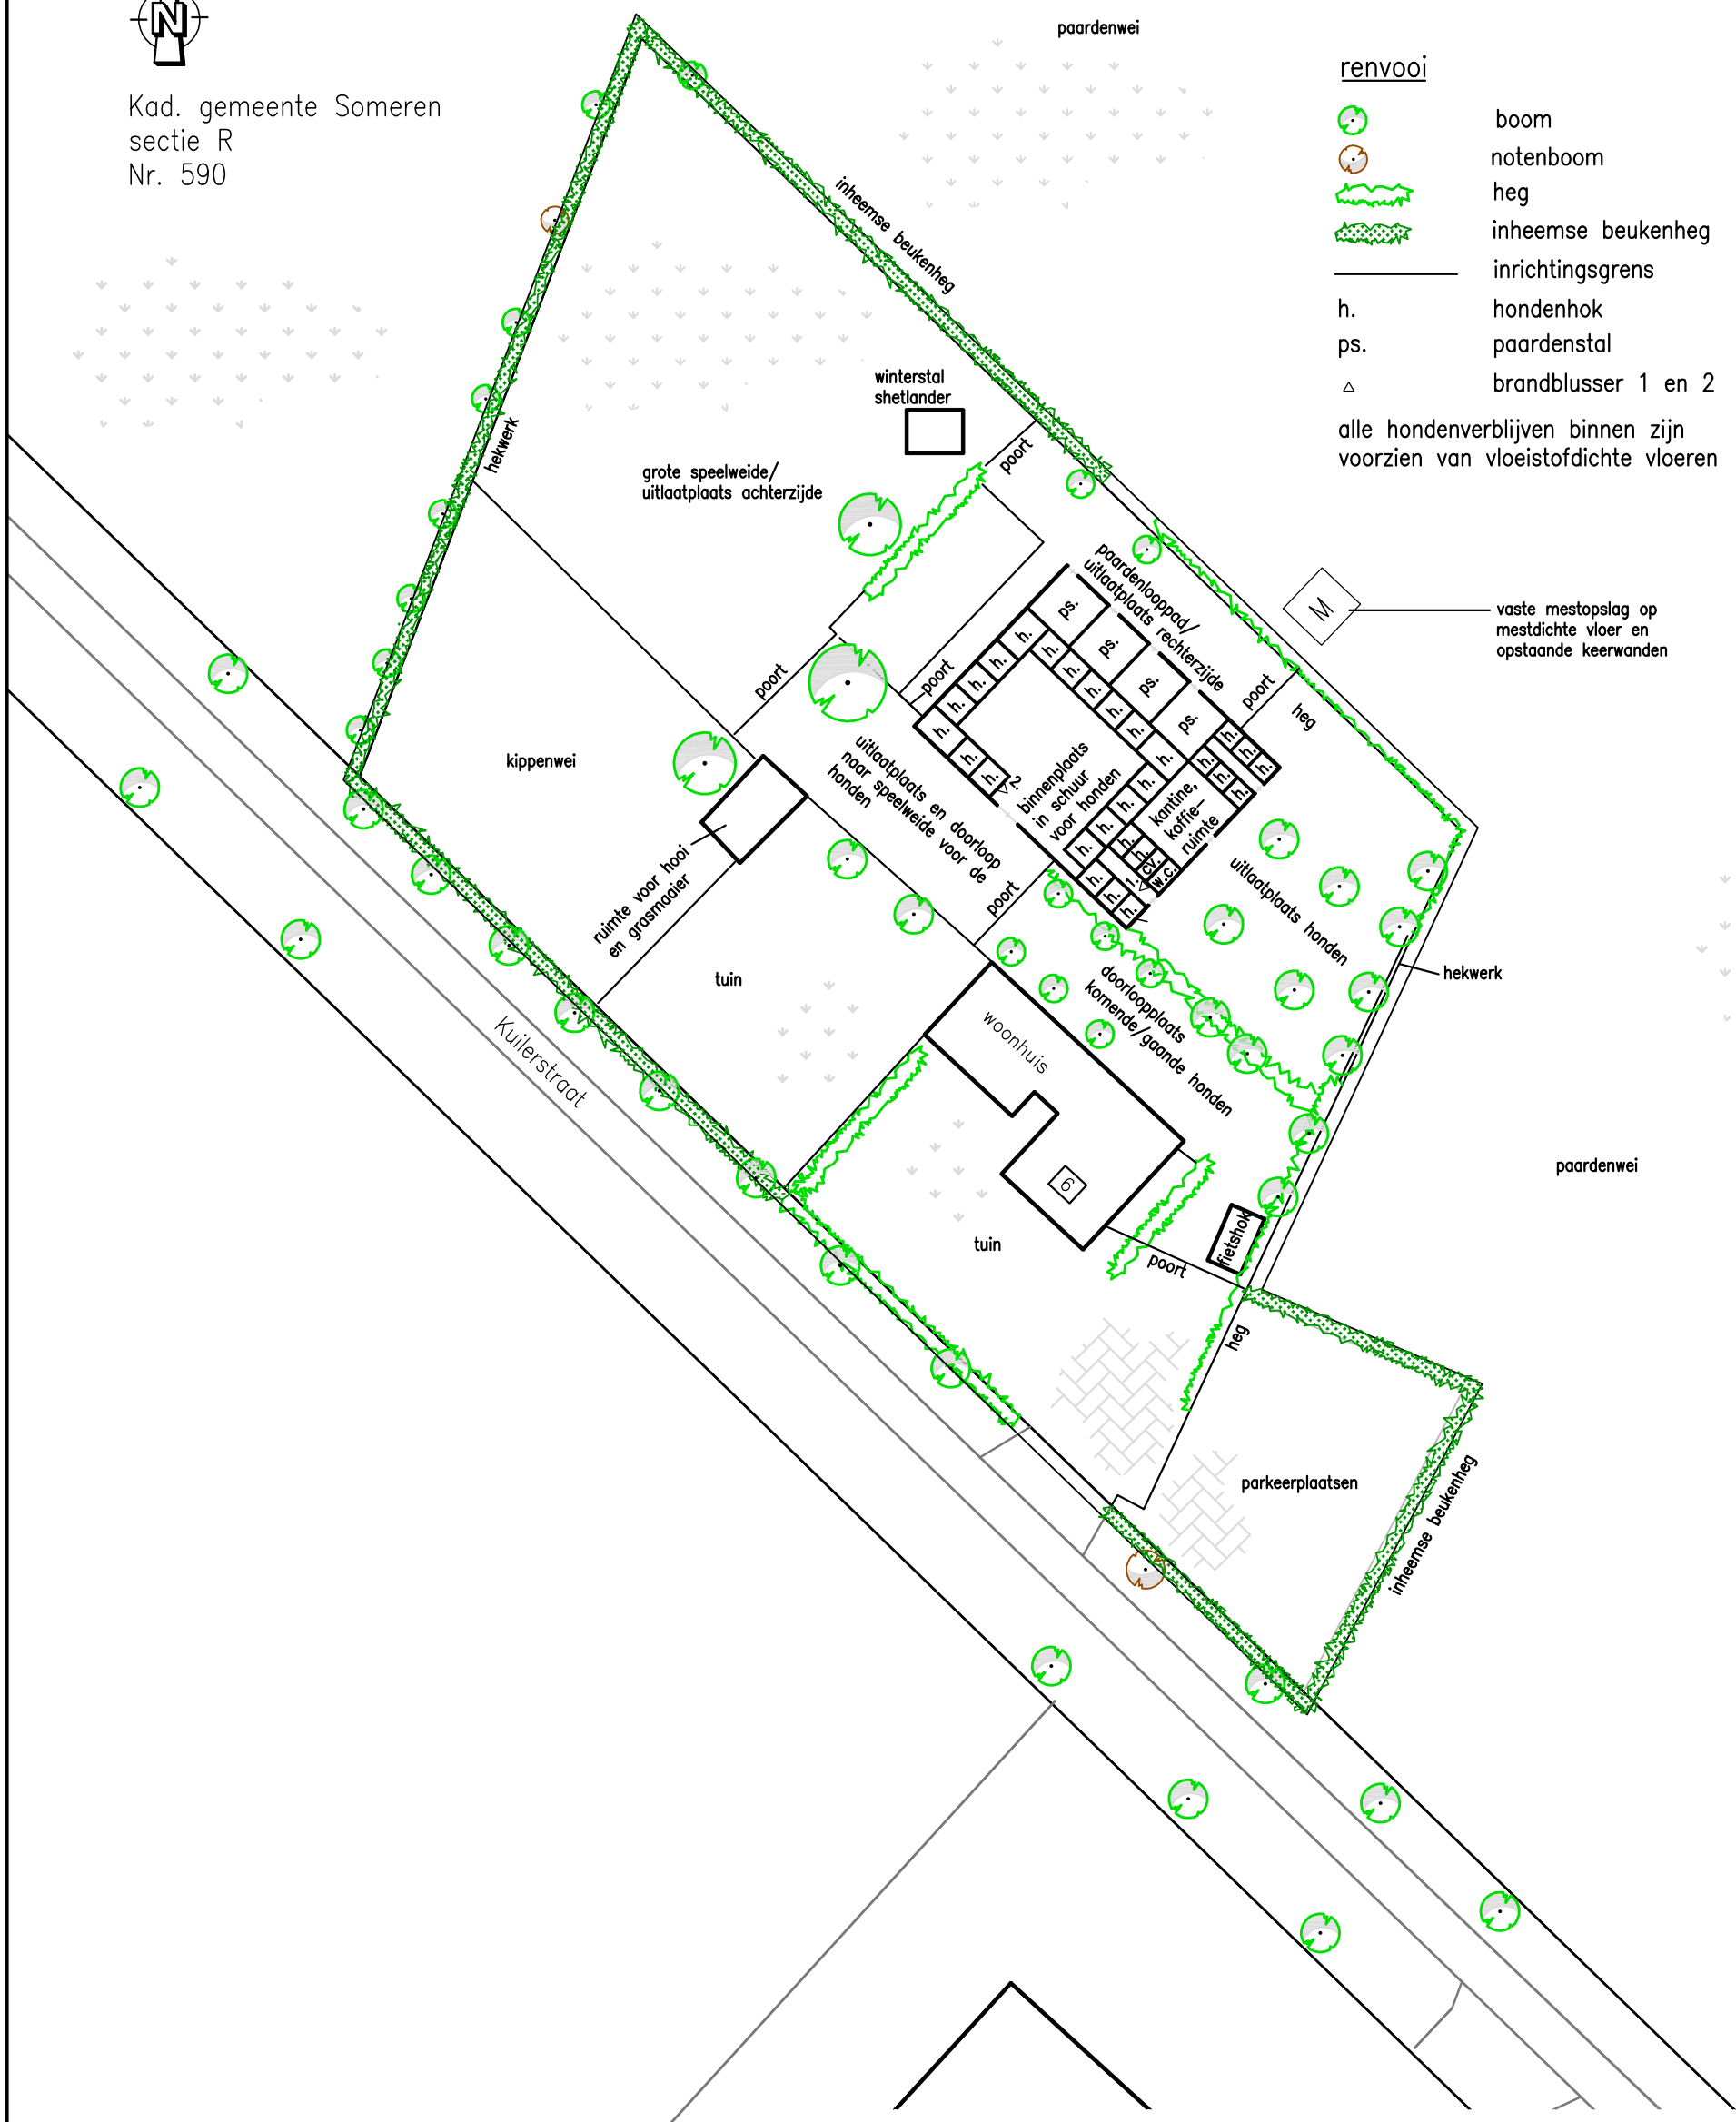
Kad. gemeente Someren
sectie R
Nr. 590

renvooi

-  boom
-  notenboom
-  heg
-  inheemse beukenheg
-  inrichtingsgrens
- h. hondenhok
- ps. paardenstal
- △ brandblusser 1 en 2

alle hondenverblijven binnen zijn
voorzien van vloestofdichte vloeren

M vaste mestopslag op
mestdichte vloer en
opstaande keerwanden



VERSIE WIJZIGING



ARCHIMIL
POSTBUS 136 5720 AC ASTEN
TEL. 0493-671818 FAX. 0493-671800
EMAIL: INFO@ARCHIMIL.NL

OPDRACHTGEVER:
Mevr. Kanters-Engelen
PROJECT:
Inrichtingstekening
Kuilstraat 6, te Someren
OMSCHRIJVING:
Aanvraag milieuvergunning
Milieutekening

GET.: PH
PROJECTLEIDER
O. Duisters
WERKNR.: 2912R001

GEZ.:
DATUM: 12-03-2014
SCHAAI: 1:500
FORMAAT: A3