



VOORGEVEL

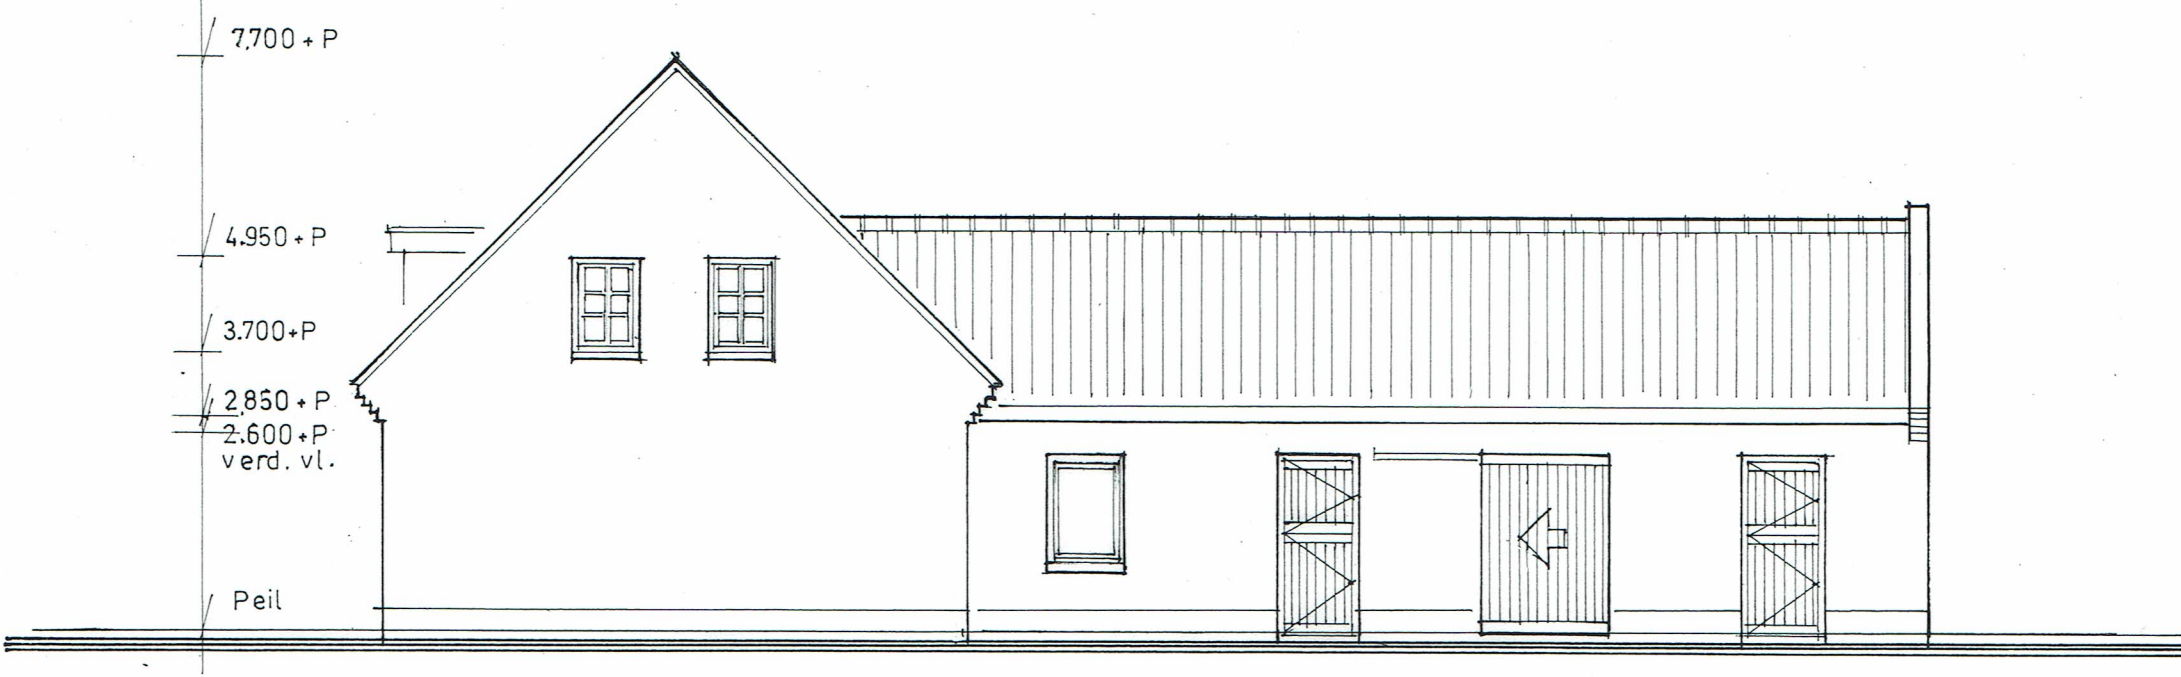


RECHTERZIJGEVEL

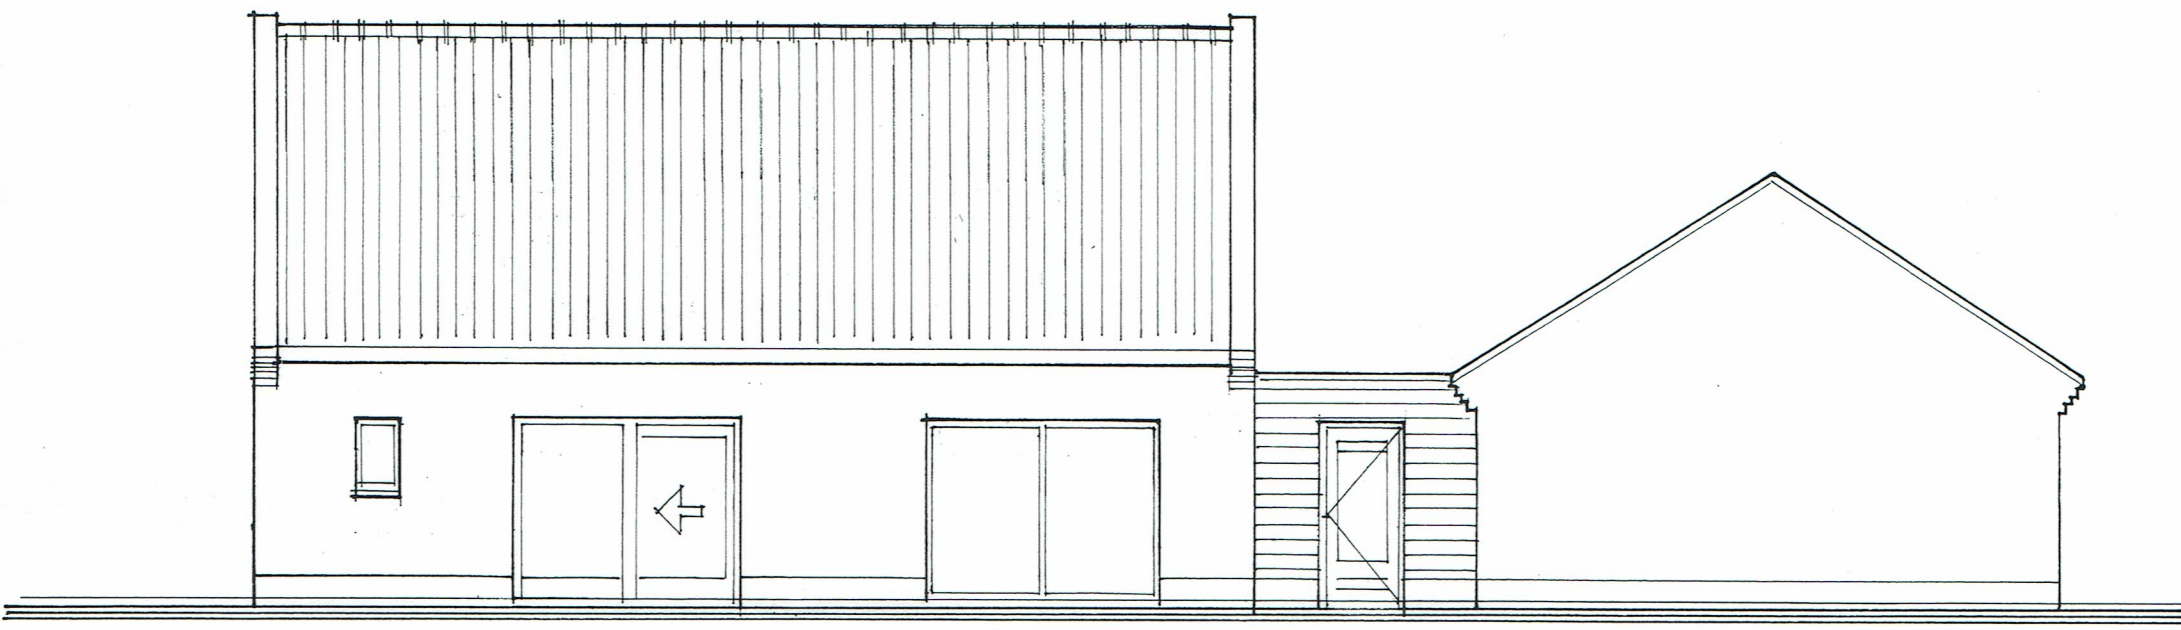

ACHTERGEVEL

Gevelsteen : Oud Maasland waalformaat
 Dakpannen : keramisch OVH roestkleur zwart satinet
 Potdekselplanken : Douglas zwart geïmpregneerd
 Kozijnen : hardhout RAL 9010

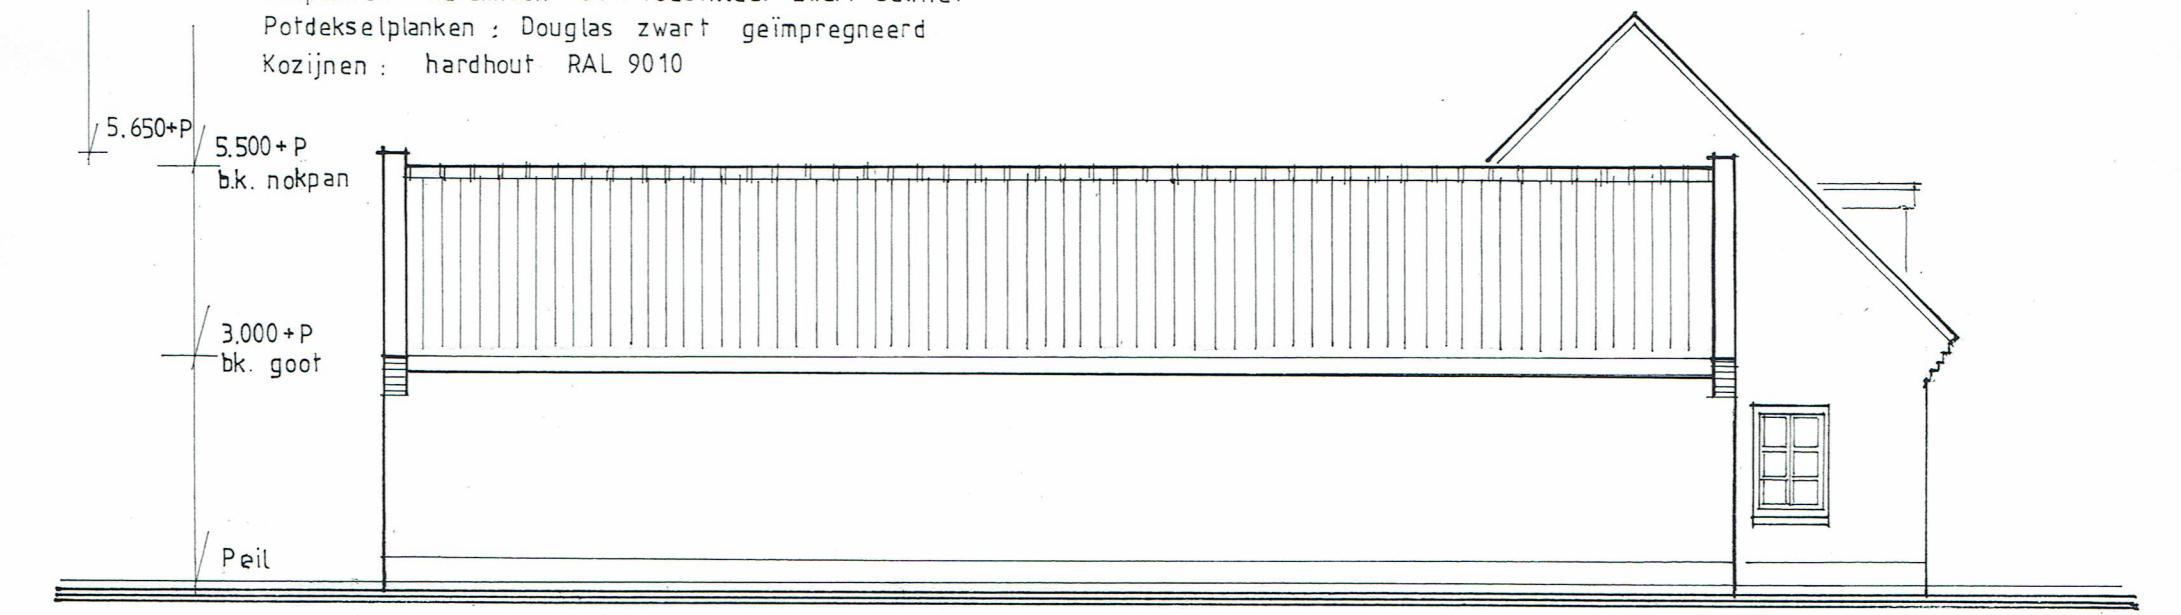

LINKERZIJGEVEL