
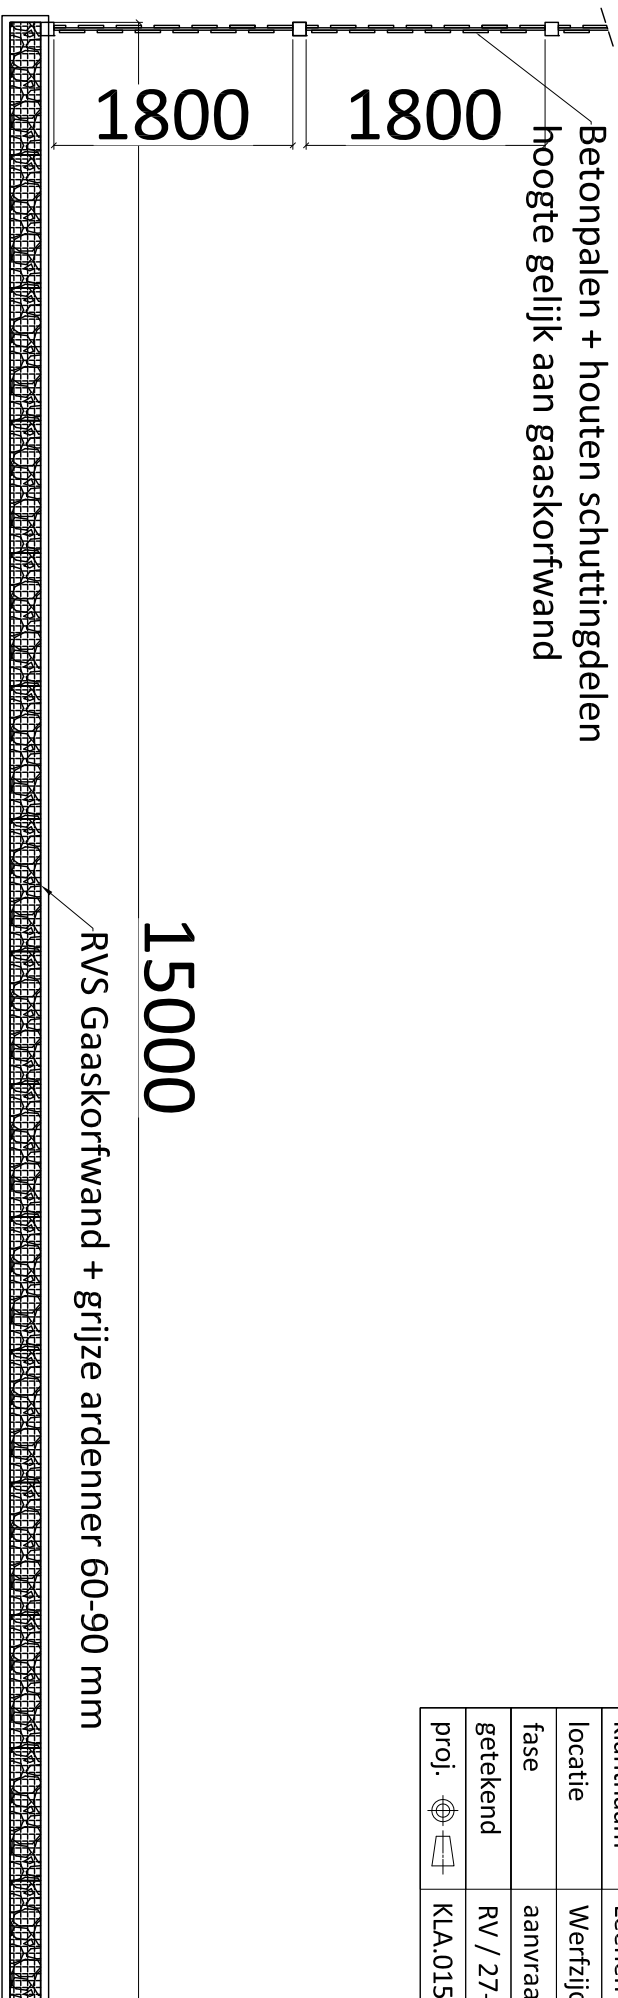
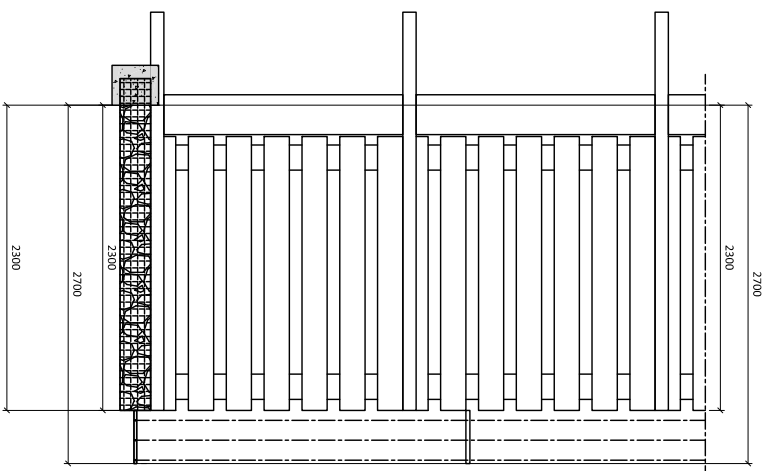
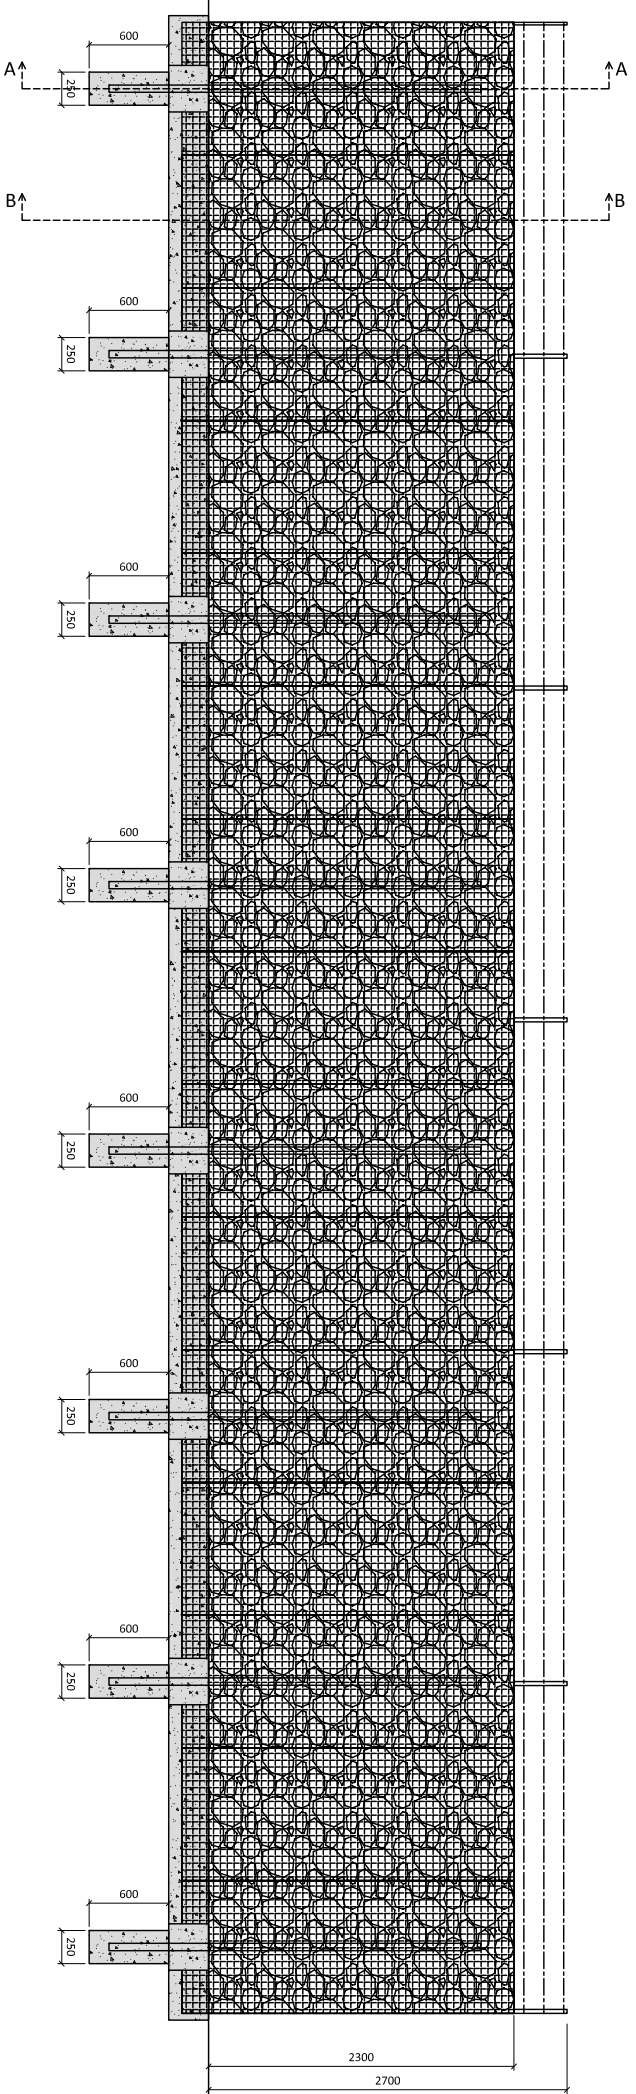
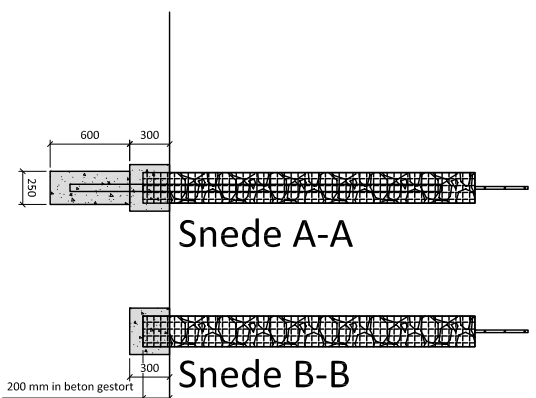


tekening	Voorstel schanskorfwand Loovebaan		
locatie	Werf Leenen Loovebaan		
klantnaam	Leenen Steengoed BV		
locatie	Werfzijde Loovebaan		
fase	aanraag vergunning	tek.	2/2
getekend	RV / 27-11-2017	schaal	nvt
proj. 	KLA.015.030F1	status	voorlopig



15000

Bovenaanzicht



Maaiveld

Aanzicht A-A vanuit Loovebaan