



voorgevel

zijgevel rechts


achtergevel

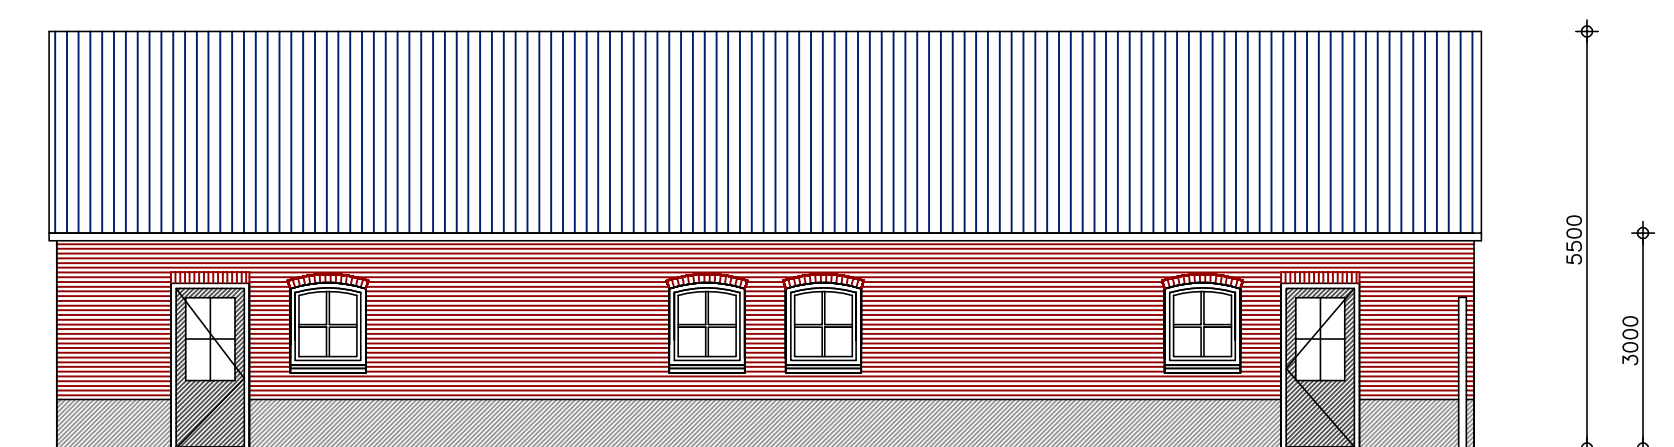


zijgevel links

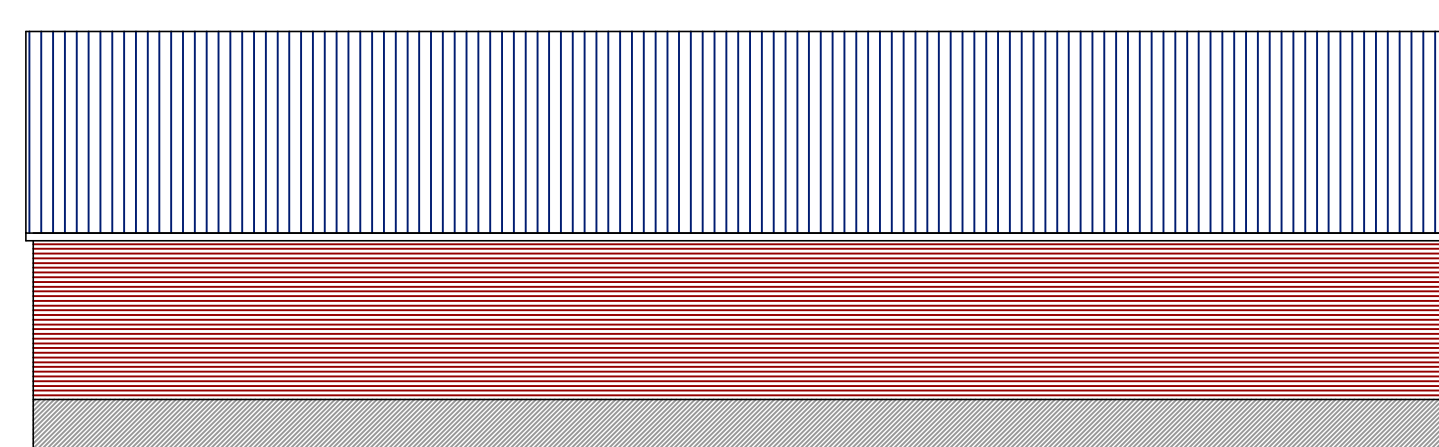


zijgevel rechts

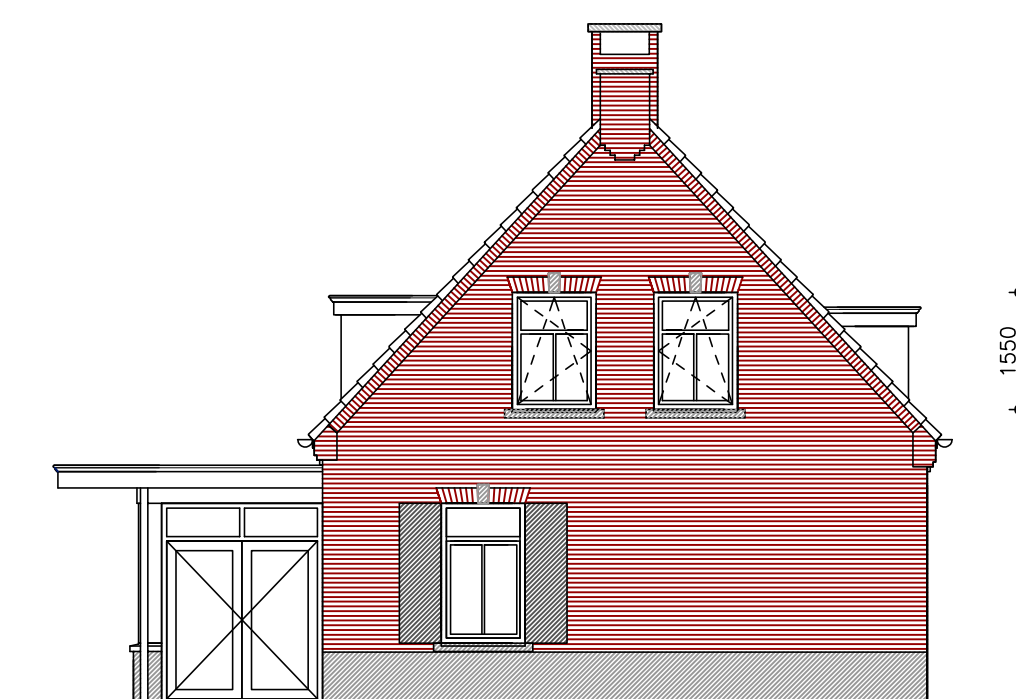

zijgevel links

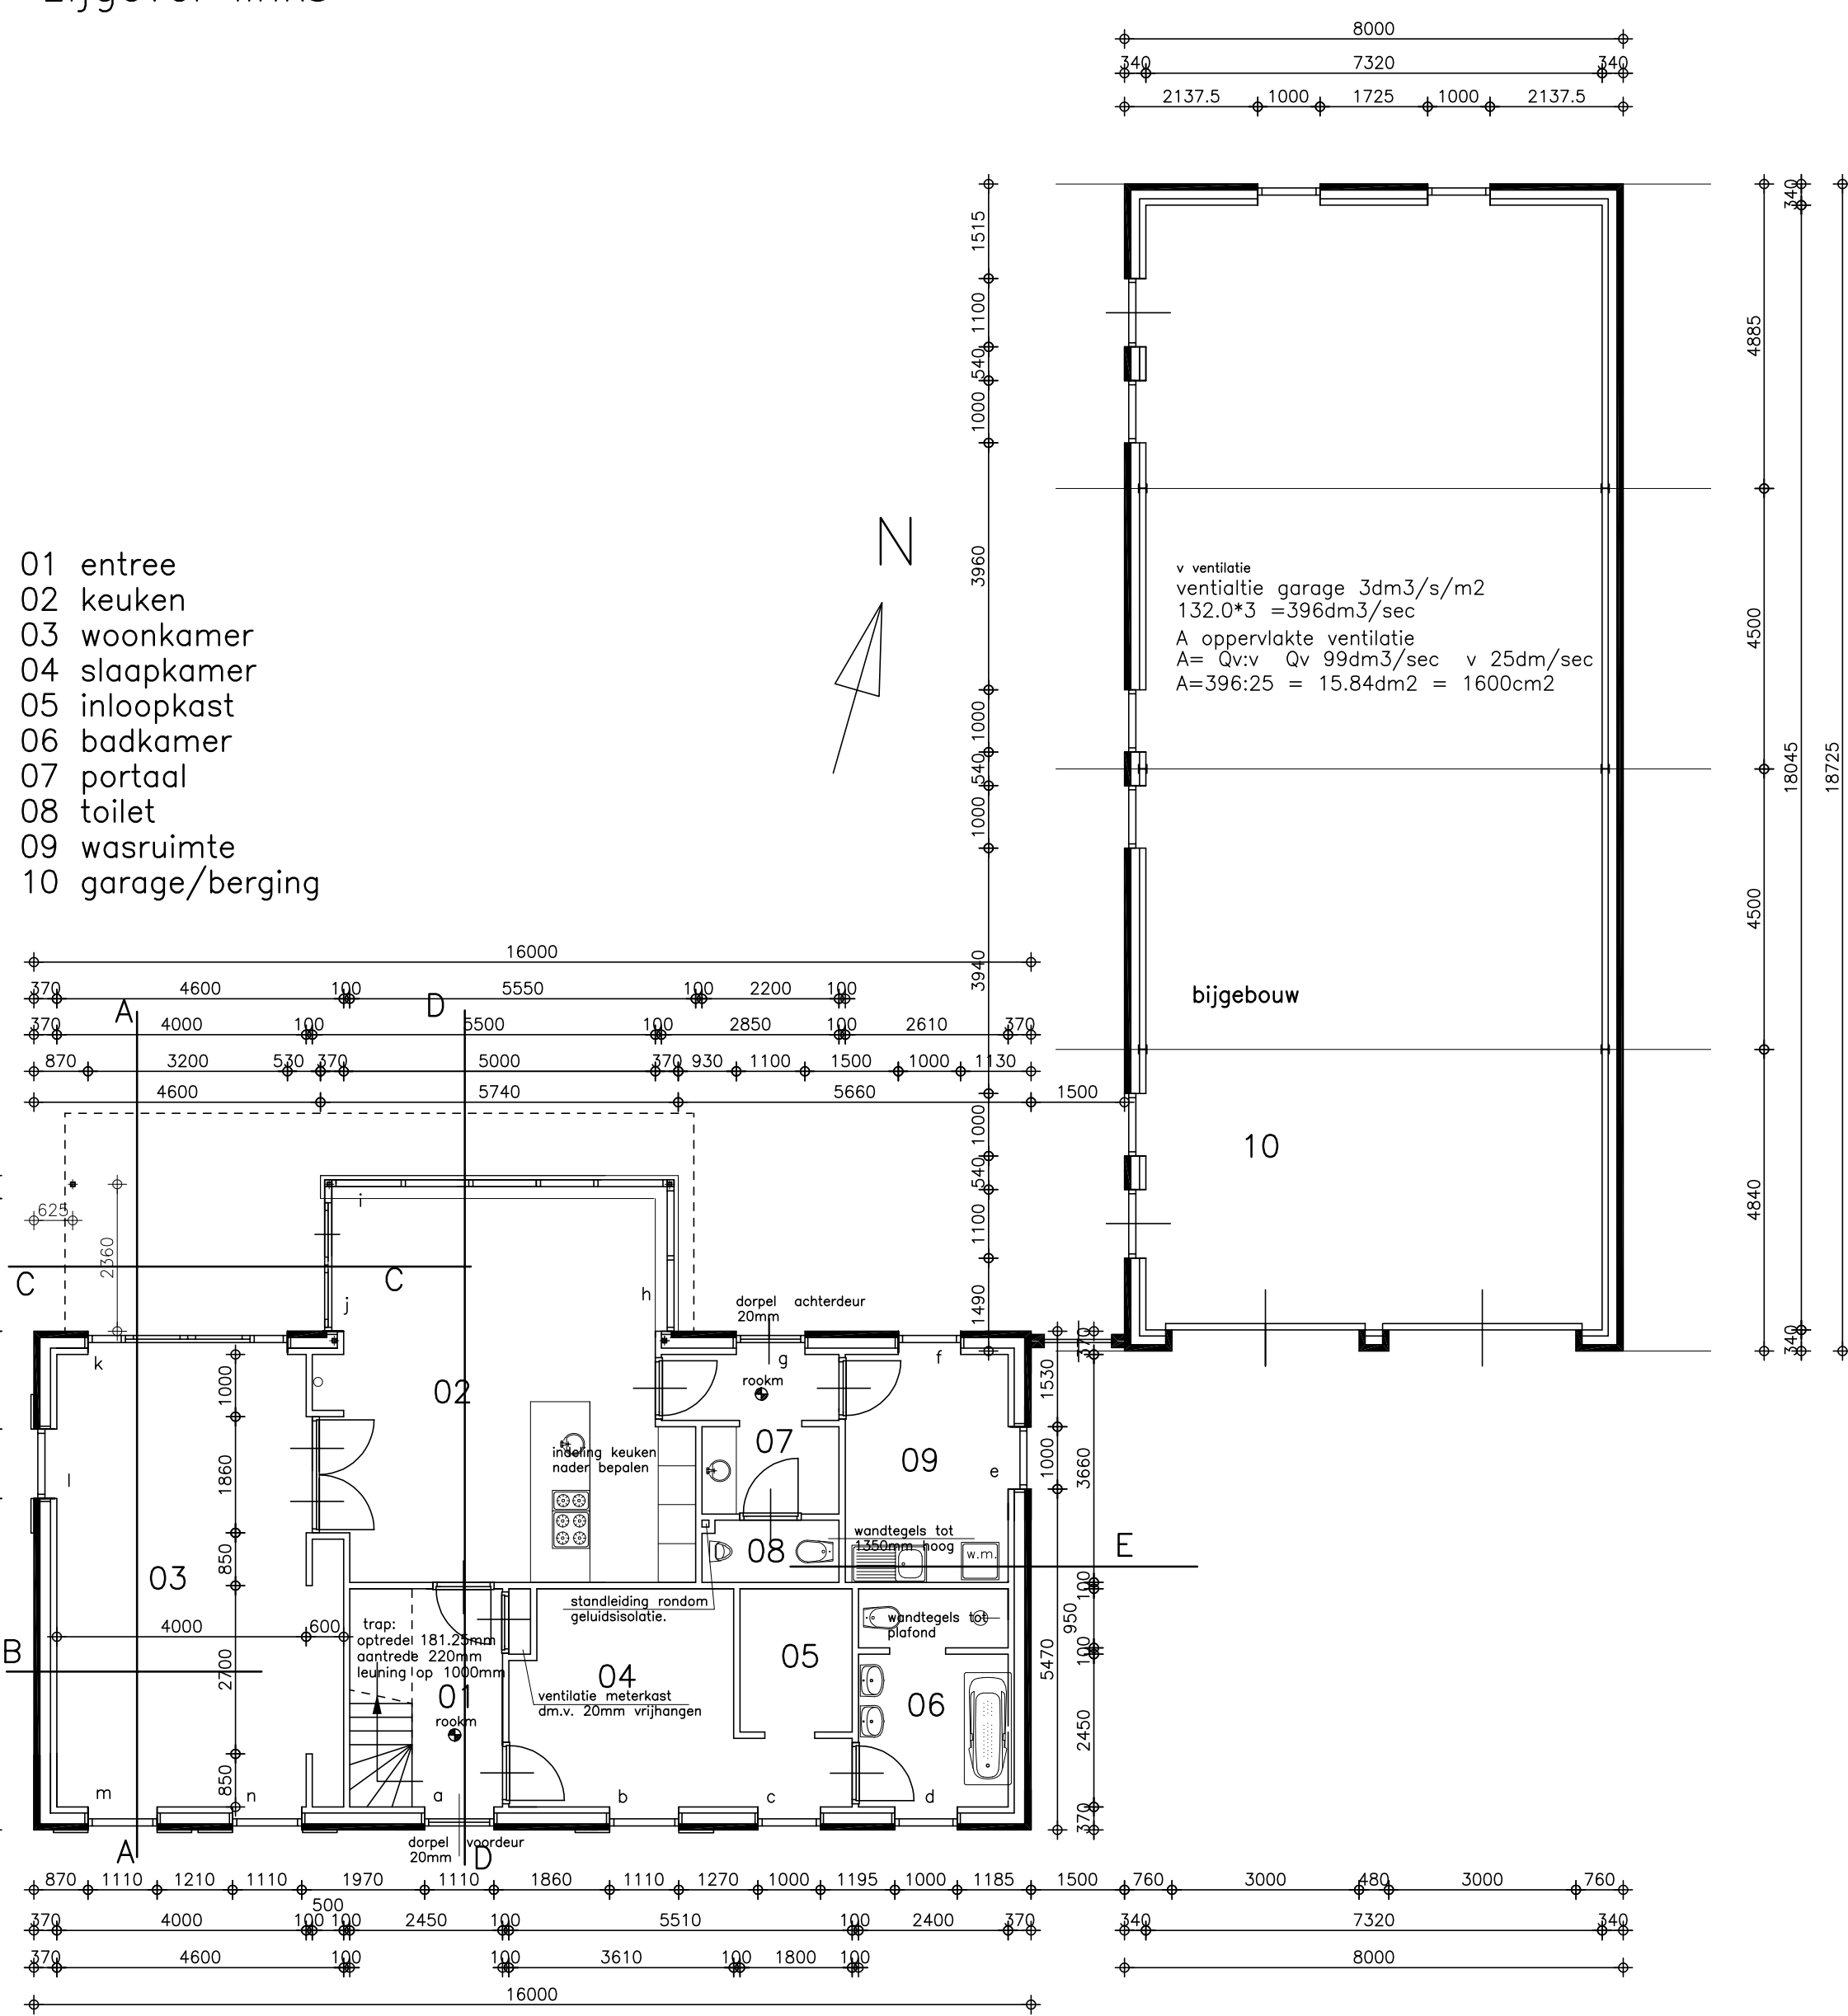

begane grond

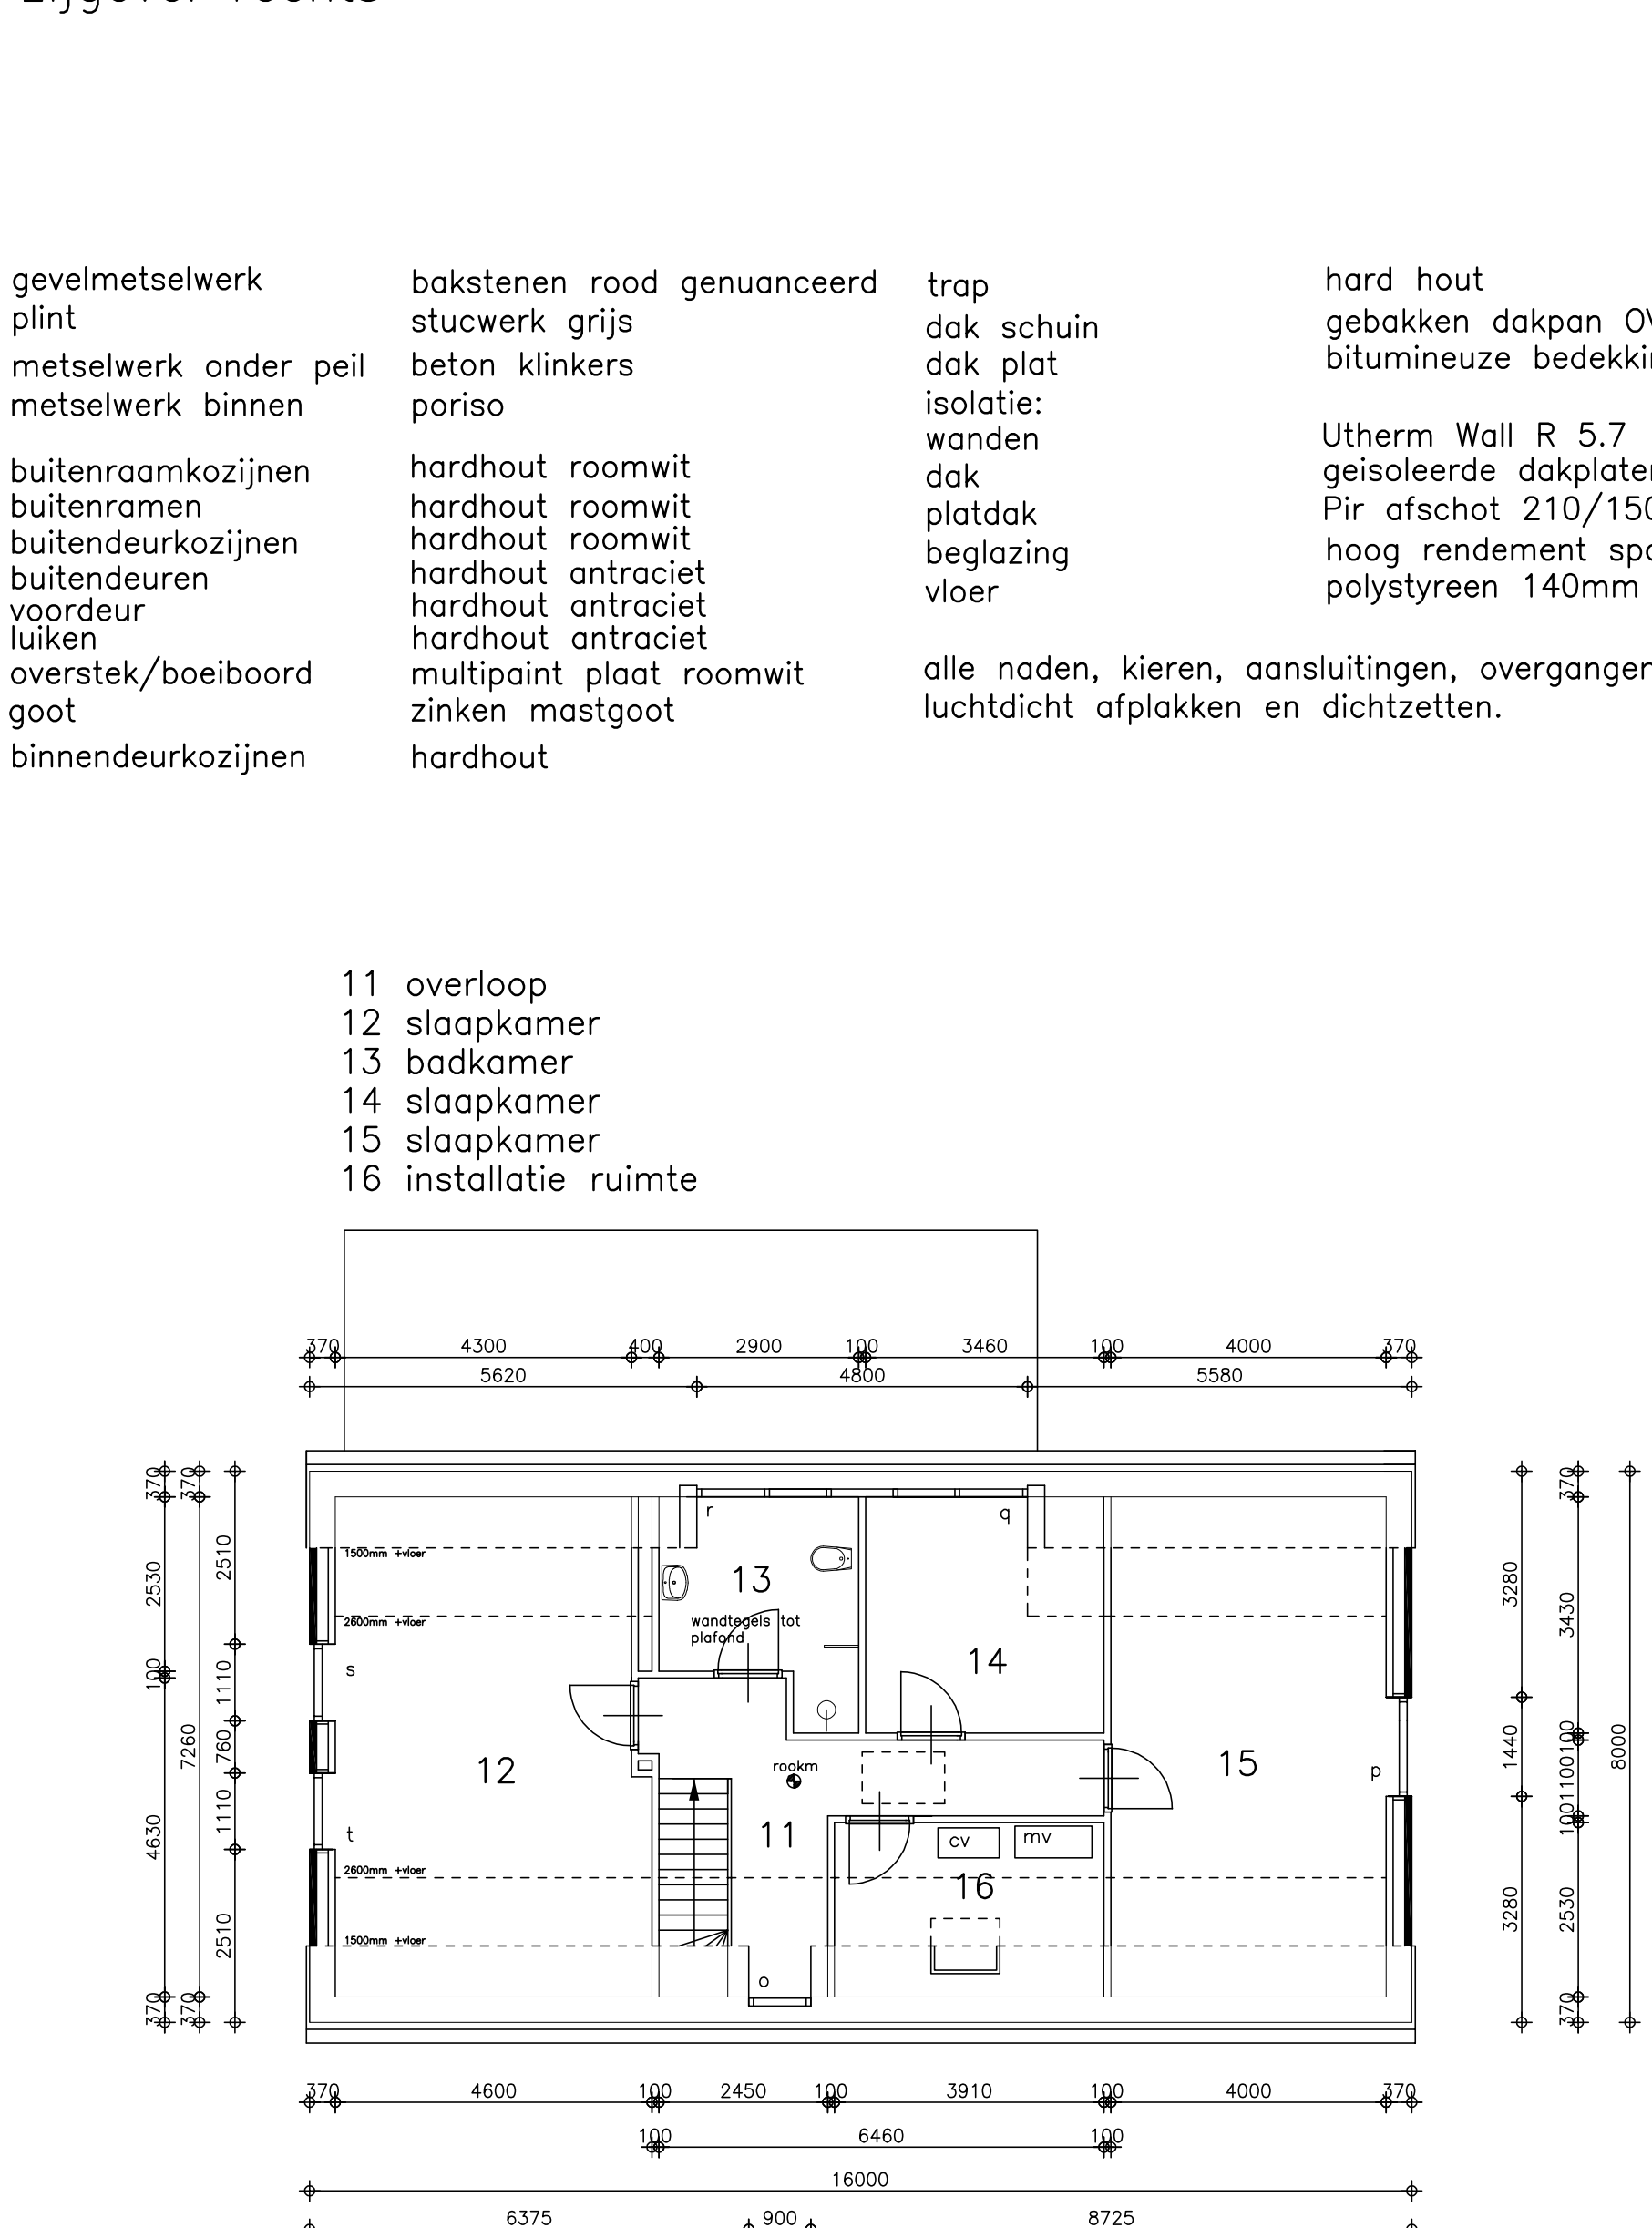

verdieping

Elektra NEN 1010
Ventilatie NEN 1087 NPR 1088
Riolering NEN 3215 NPR 3216
Water NEN 1006
Geluid NEN 5077

De rookgasafvoer volgens NEN 6062
wering van vocht van buitenuit volgens NEN 2778
wering van vocht van binnenuit volgens NPR 2652
riolering en hemelwaterafvoer volgens NEN 3215
Luchtverversing van de woning volgens NPR 1088 en NEN 1087
berekening woning volgens losse bijlage
ventilatie meterkast deur 20mm vrijhangen
Toevoer verbrandingslicht en afvoer van rook volgens NEN 2757

alle ramen en deuren in de buitengevels inbraakwerend uitvoeren, minimaal klasse 2 conform NEN 5087 en 5096
de woning voorzien van niet ioniserende rookmelders aangesloten op een voorziening van elektriciteit volgens NEN 2555

gasaansluiting volgens NEN 1078 en NEN 2078
de woning voorzien van een gasaansluiting in de meterkast
De aansluitpunten in de woning voor kooktoestel en voor warmwatervoorziening in combinatie met verwarming.

Het buitenmetselwerk voorzien van open stootvoegen met muizenroosters

alle deuren begane grond 880*2315mm indien niet anders vermeld
alle deuren verdieping 880*2315mm indien niet anders vermeld

Ter plaatse van de ondervorsten en onderpannen vogelschroefprofielen aanbrengen
Drinkwaterinstallatie volgens NEN 1006
Watermeteraansluiting in meterkast van de woning
Verdere uitwerking op tekening installateur
Daglichttoetreding volgens NEN 2057. Berekening van de woning volgens losse bijlage
Gebruiksovername/verblijfsgebied volgens NEN 2580.
Berekening woning volgens losse bijlage
meterkast volgens NEN 2768 en NEN 2778

Gemeente Someren Bijlage 03

Naam document: Best-00056903_000

Behoort bij besluit, ingevolge mandaat van burgemeester en wethouders van de gemeente Someren, zaaknr.:

Version: SOM/2017/49203

bouwureau
jos meeuws
ter craene 15
5712 GD someren
tel. 0493-495400
e-mail info@josemeuws.nl
website www.josemeuws.nl

plan voor het bouwen van een woonhuis met bijgebouw aan de Brimweg in Someren Eind
in opdracht van: Bart Geraerts
Sluisstraat 63b
5712BE Someren Eind
06-19957147

datum	20-12-2017	schaal	1:100	blad	B-01	werksnummer	16-033
-------	------------	--------	-------	------	------	-------------	--------