

behoort bij aanmelding:  
B. Geraerts

Gemeente Someren

<sup>1278</sup>  
Bijlage 02

Naam document: Roxit-000056900\_000


Behoort bij besluit, ingevolge mandaat van  
burgemeester en wethouders van de  
gemeente Someren, zaaknr:

2258

Verseon: SOM/2017/49203



Nr. 8

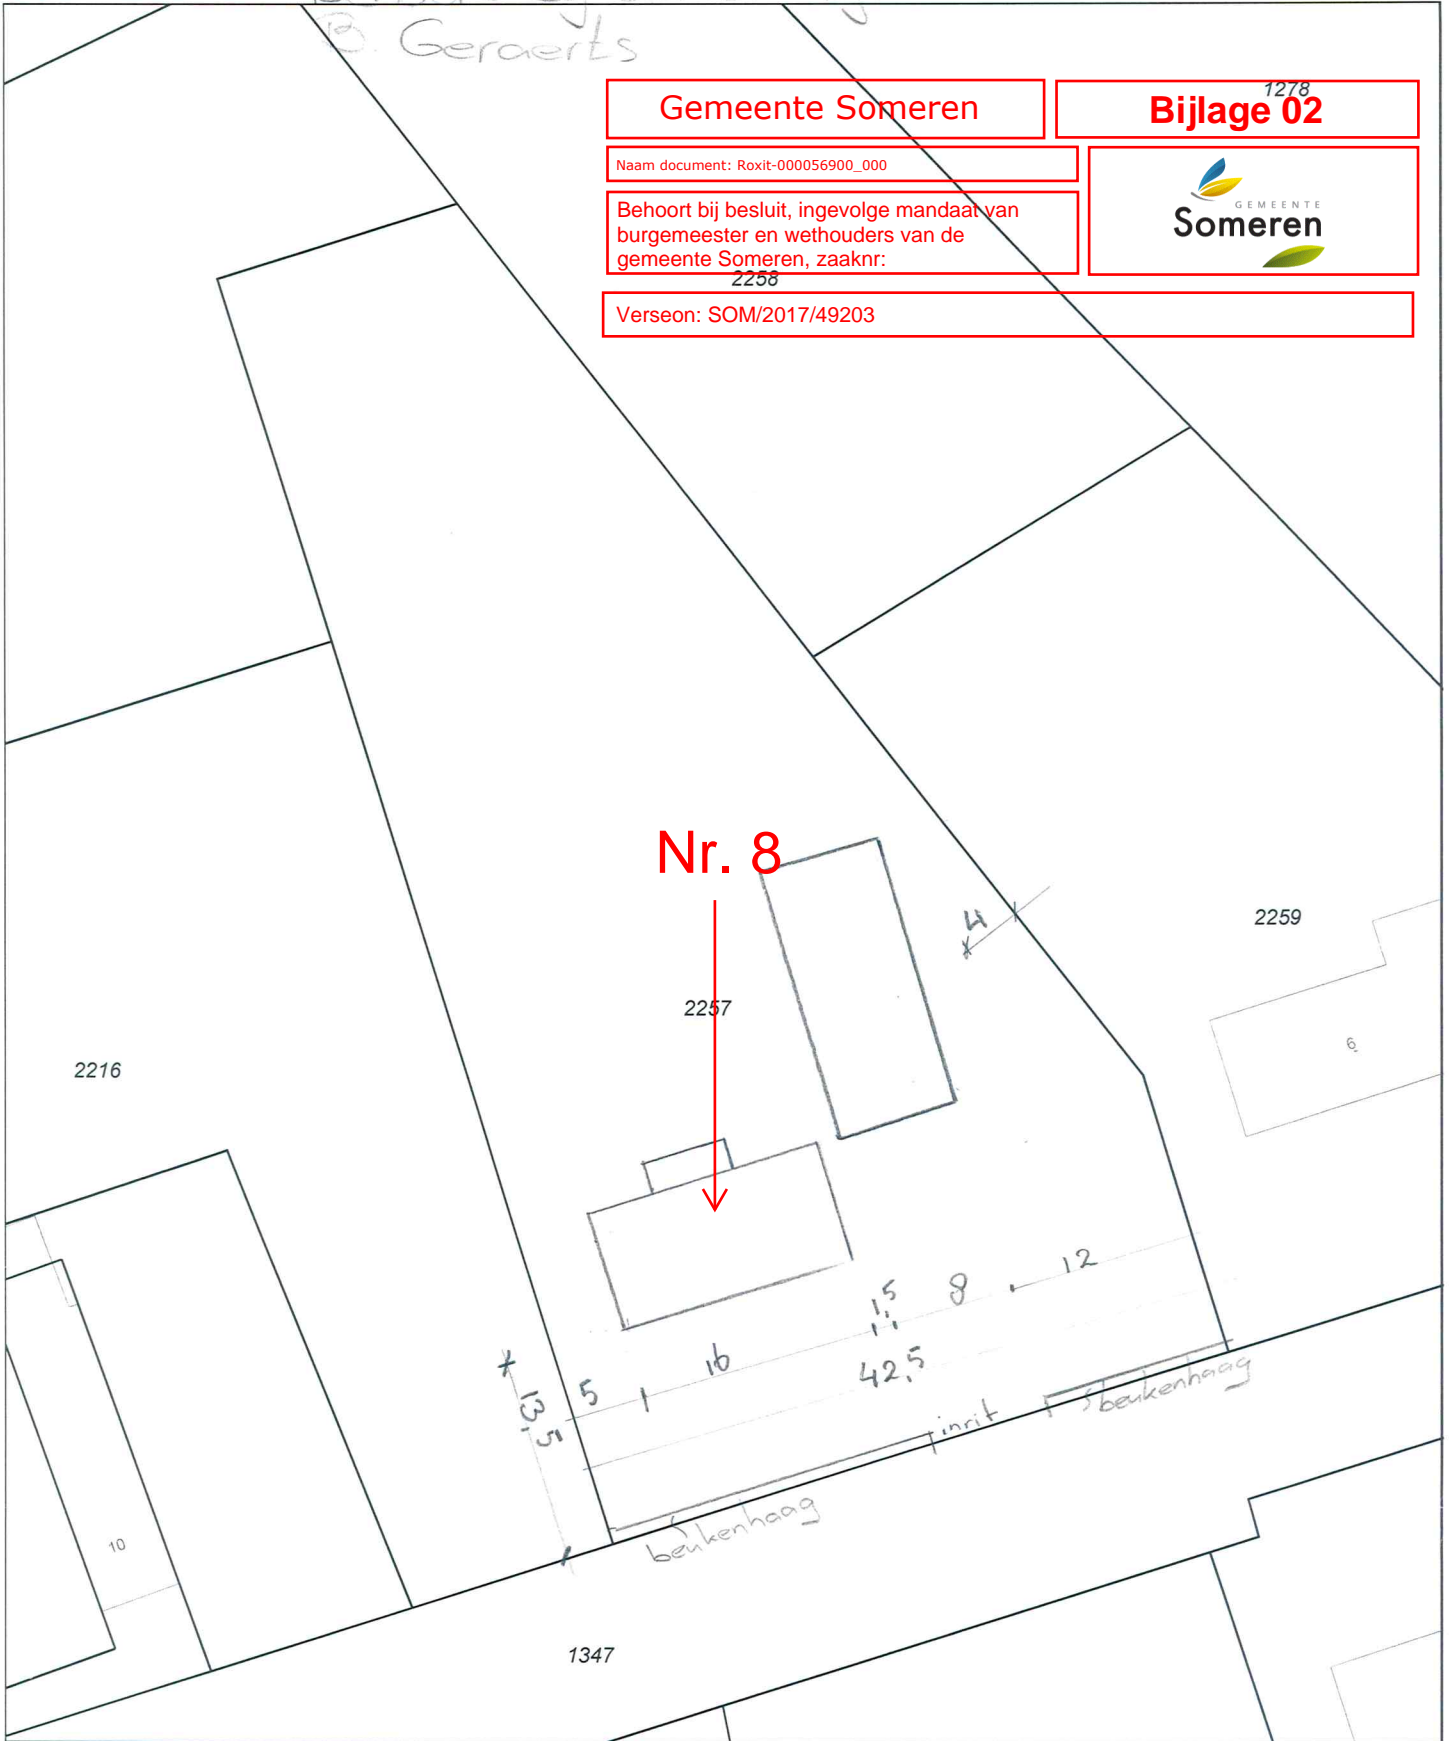

0 m 5 m 25 m

- 12345 Deze kaart is noordgericht
- Perceelnummer
- 25 Huisnummer
- Vastgestelde kadastrale grens
- Voorlopige kadastrale grens
- Administratieve kadastrale grens
- Bebouwing
- Overige topografie

Schaal 1:500

Kadastrale gemeente SOMEREN  
Sectie T  
Perceel 2257

