


Tomassen Heikantstraat

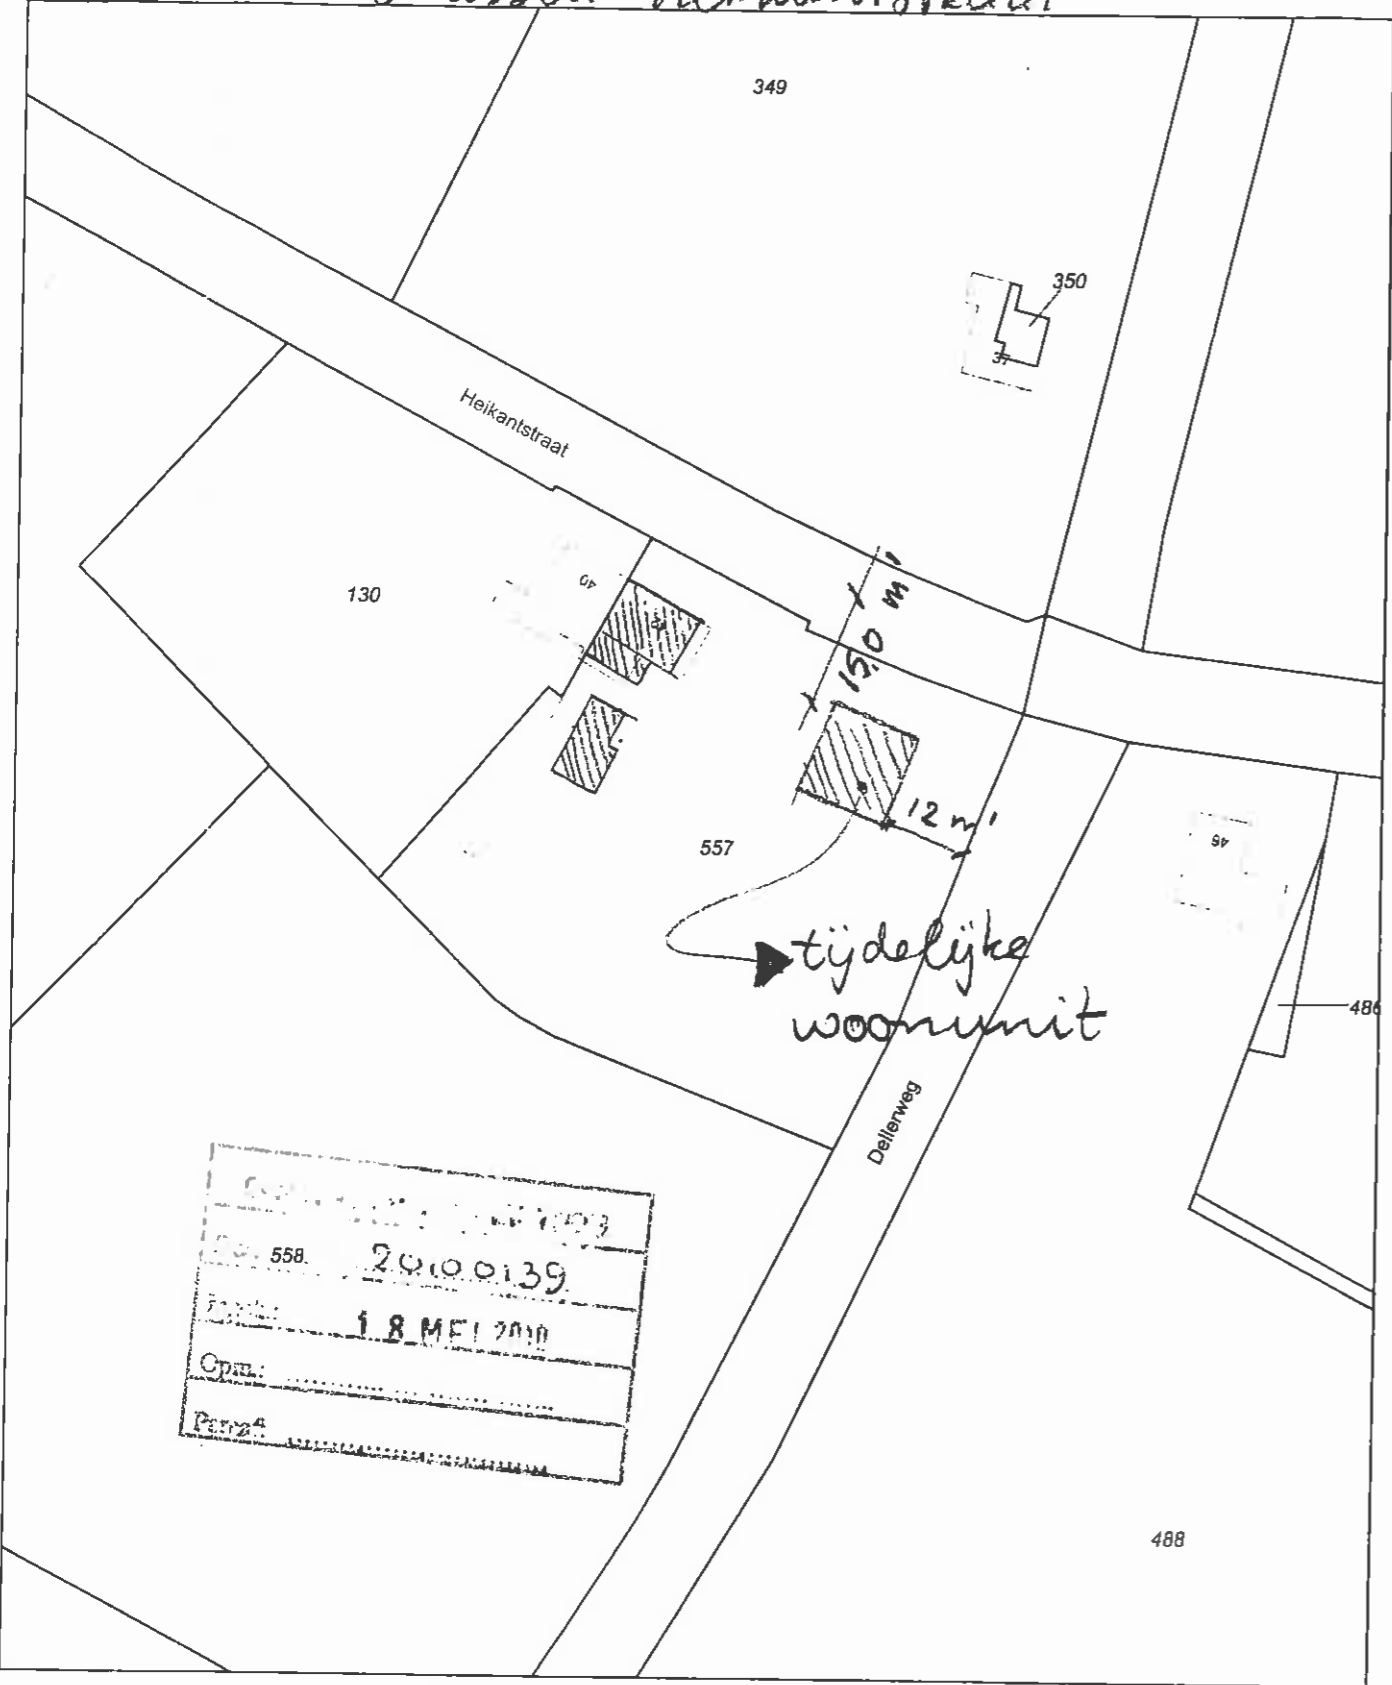


Gemeente: SOMEREN
 Perceel: 558
 20100139
 Datum: 18 MEI 2010
 Oprek:
 Perceel:



0 m 10 m 50 m

Deze kaart is noordgericht		Schaal 1:1000		
12345	Perceelnummer	Kadastrale gemeente		SOMEREN
25	Huisnummer	Sectie		R
—	Kadastrale grens	Perceel	557	
- - -	Voorlopige grens			
▨	Bebouwing			
—	Overige topografie			

Voor een eensluidend uittreksel, EINDHOVEN, 21 december 2009
 De bewaarder van het kadaster en de openbare registers


Aan dit uittreksel kunnen geen betrouwbare maten worden ontleend
 De Dienst voor het kadaster en de openbare registers behoudt zich de intellectuele
 eigendomsrechten voor, waaronder het auteursrecht en het databankenrecht

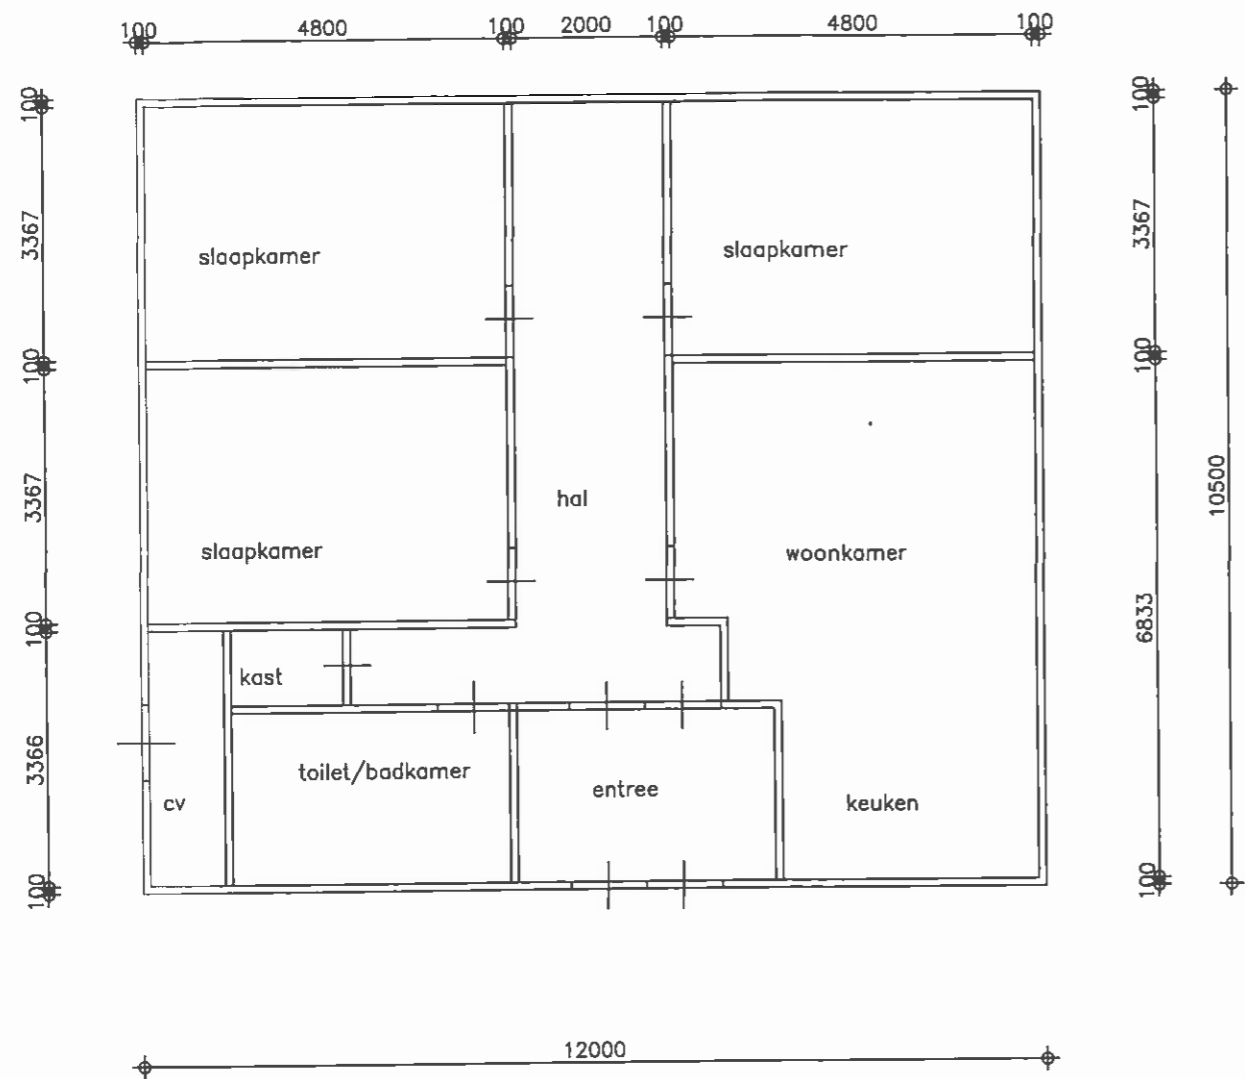

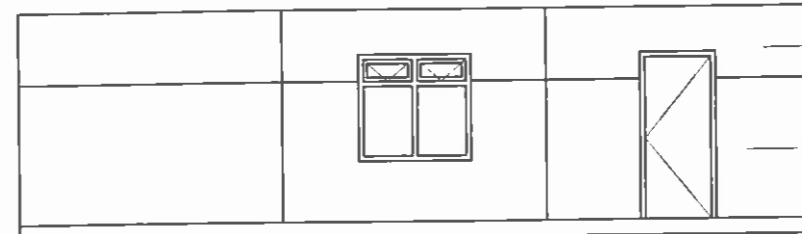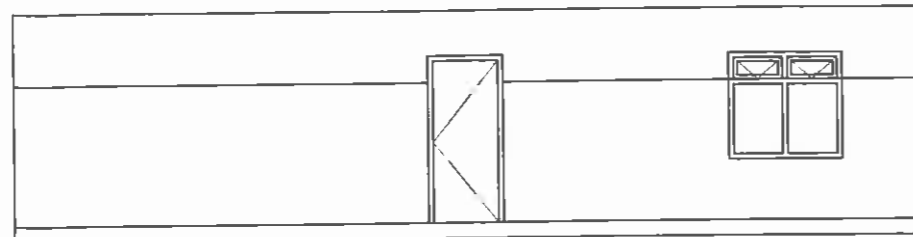


hout donker blauw

hout grijs

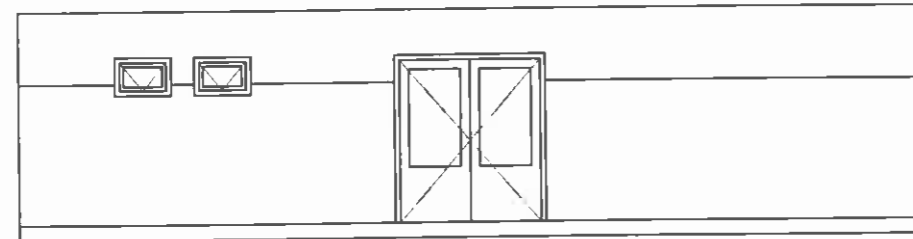

2800
200

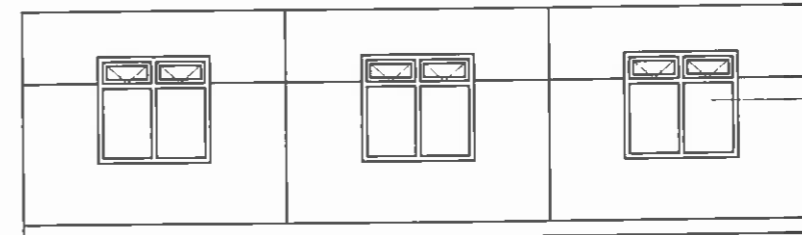

houten kozijnen room wit