
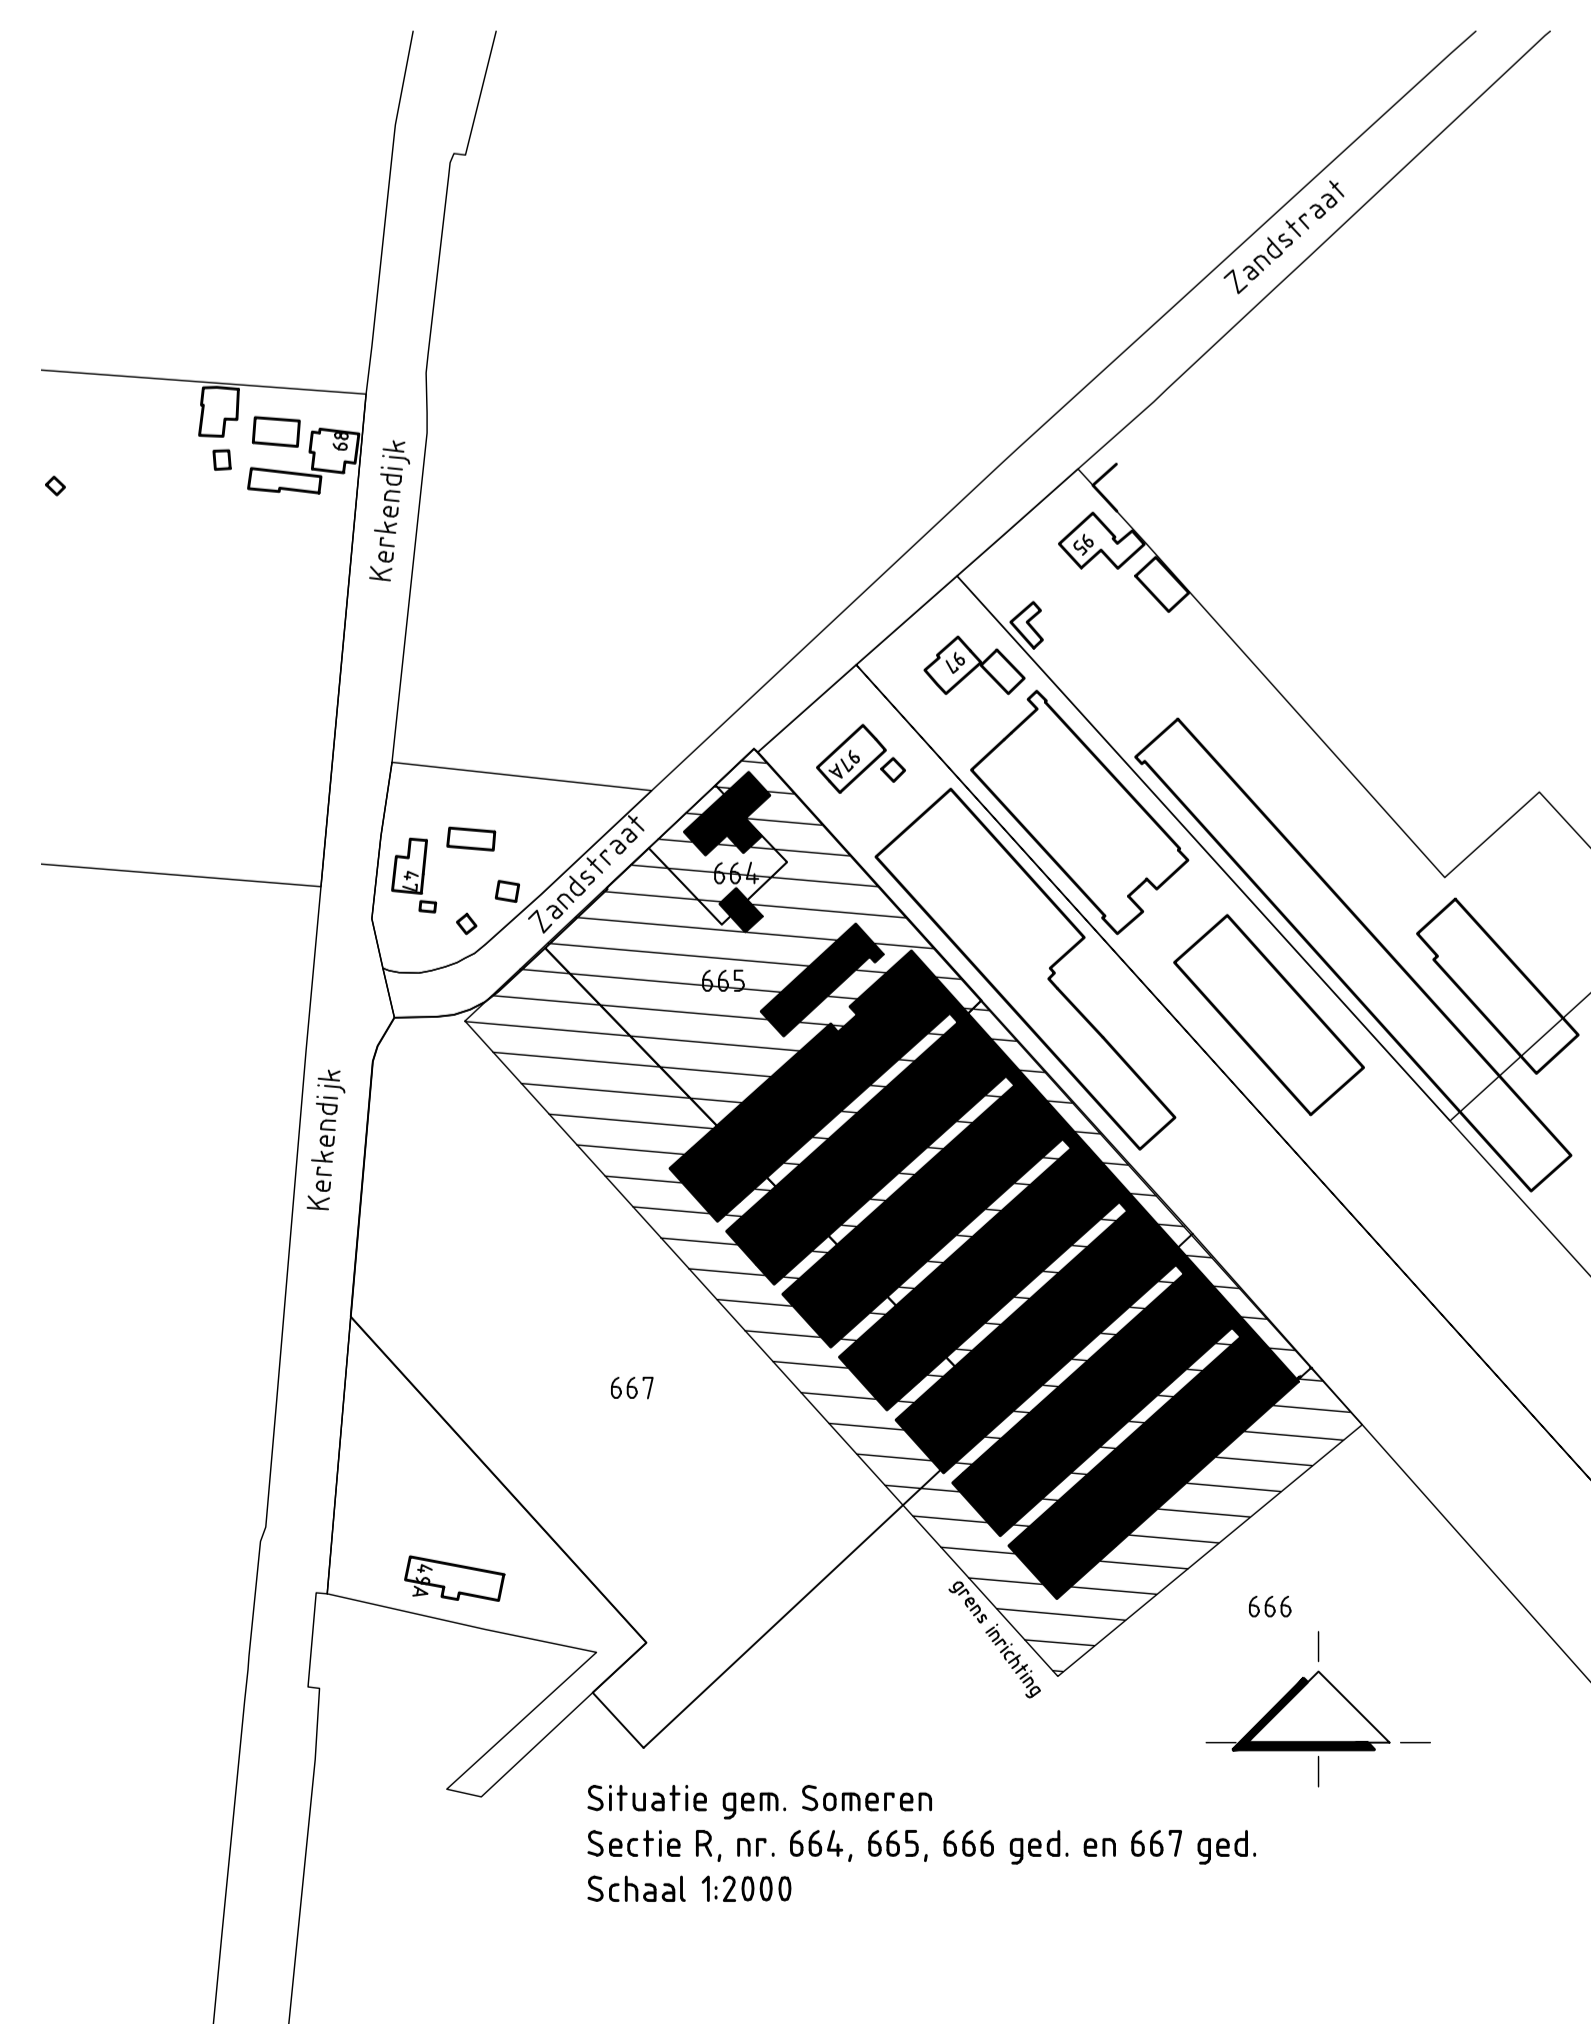
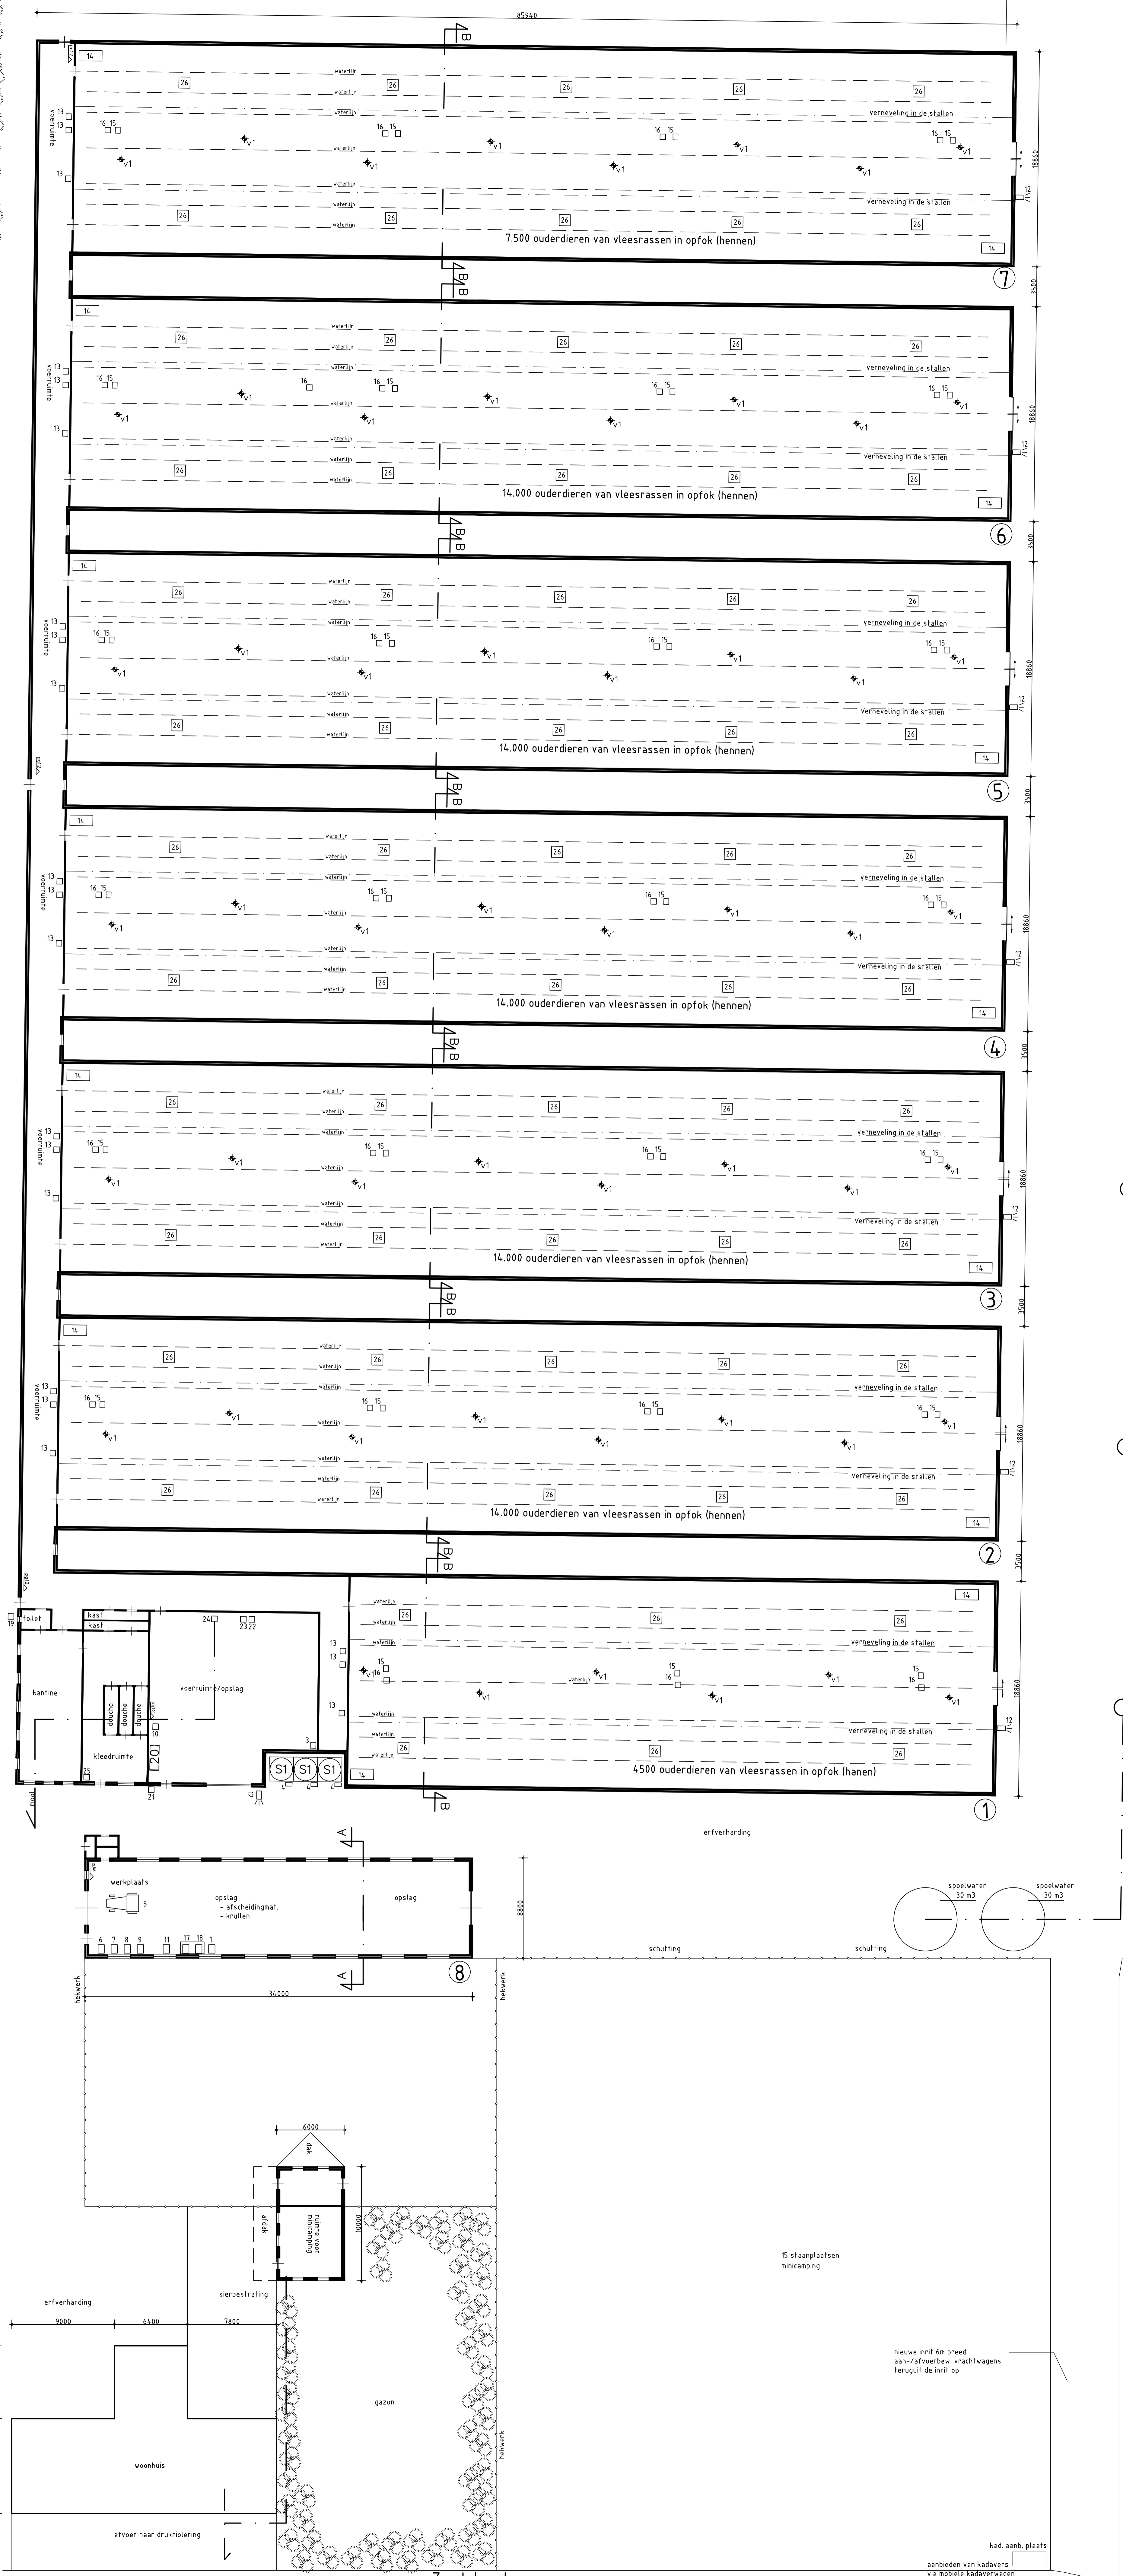


Renvooi materialen			
nummer	benaming	aantal	eenheid
1	brandblusser	3	32 kg
2	polyester-voersilo	3	32 ton
3	ventilator 800m3/24uur	54	0,5 #630
4	compressor	1	1,5
5	voerweger	1	0,75
6	voerwiel	4	0,5
7	landbouwtrækker	1	4,0
8	hogedrukreiger	1	2,2
9	elektr. lasapparaat	1	2,2
10	boorstandaard	1	0,5
11	bedrijfsstofzuiger	1	2,4
12	noodstroomaggregaat (diesel)	1	120 KVA
13	handgereedschap	div.	5
14	buitenverlichting	8	0,2
15	klepmotor	21	0,37
16	hete luchtkanon (aardgasgestoekt)	14	80.000 kcal.
17	voermotor/vijzel	27	0,81
18	voerstrooiers	27	0,5
19	drum smeerolie in lekbak	1	60 L
20	drum afgewerkte olie in lekbak	1	60 L
21	kadaverkoeling (hoelvliesstof R134a, 150 gram)	1	0,45
22	dieselolie tank 10v noodstroomaggregaat in lekbak	1	200 L
23	bedrijfsafvalcontainer	1	1200 L
24	grondwaterbron	1	220 m
25	grondwaterpomp cap. 4 m3/uur	1	0,6
26	onijzeringsinstallatie, afvoer spoelwater naar riool	1	1,6
27	CV (aardgasgestoekt, HR-ketel)	1	32
28	milieuventilatie	68	0,35 Ø450

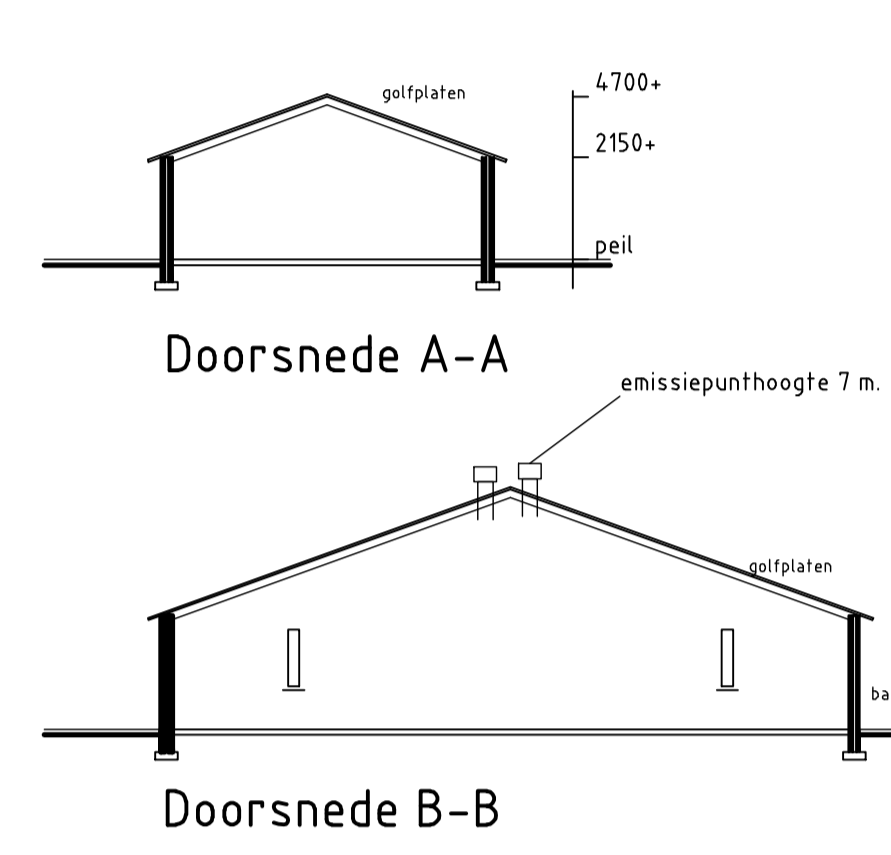

Situatie gem. Someren
Sectie R, nr. 664, 665, 666 ged. en 667 ged.
Schaal 1:2000

Handtekening aanvrager:
Behoort bij de aanvraag om milieuvrijgunning d.d.

Onderwerp: Wet Milieubeheer pluimveehouderij Zandstraat 99 en 101, Someren	tek. nr.: WM.6
Opdrachtgever: Opfokbedrijf Engelen de Hoef 26 5712 LM Someren	datum: 29-02-2008
	schaal: 1:200
	formaat: A0
Agrarisch Adviesbureau Van Gerwen V.O.F.	getekend: JL
	werknr.: 96ES3