
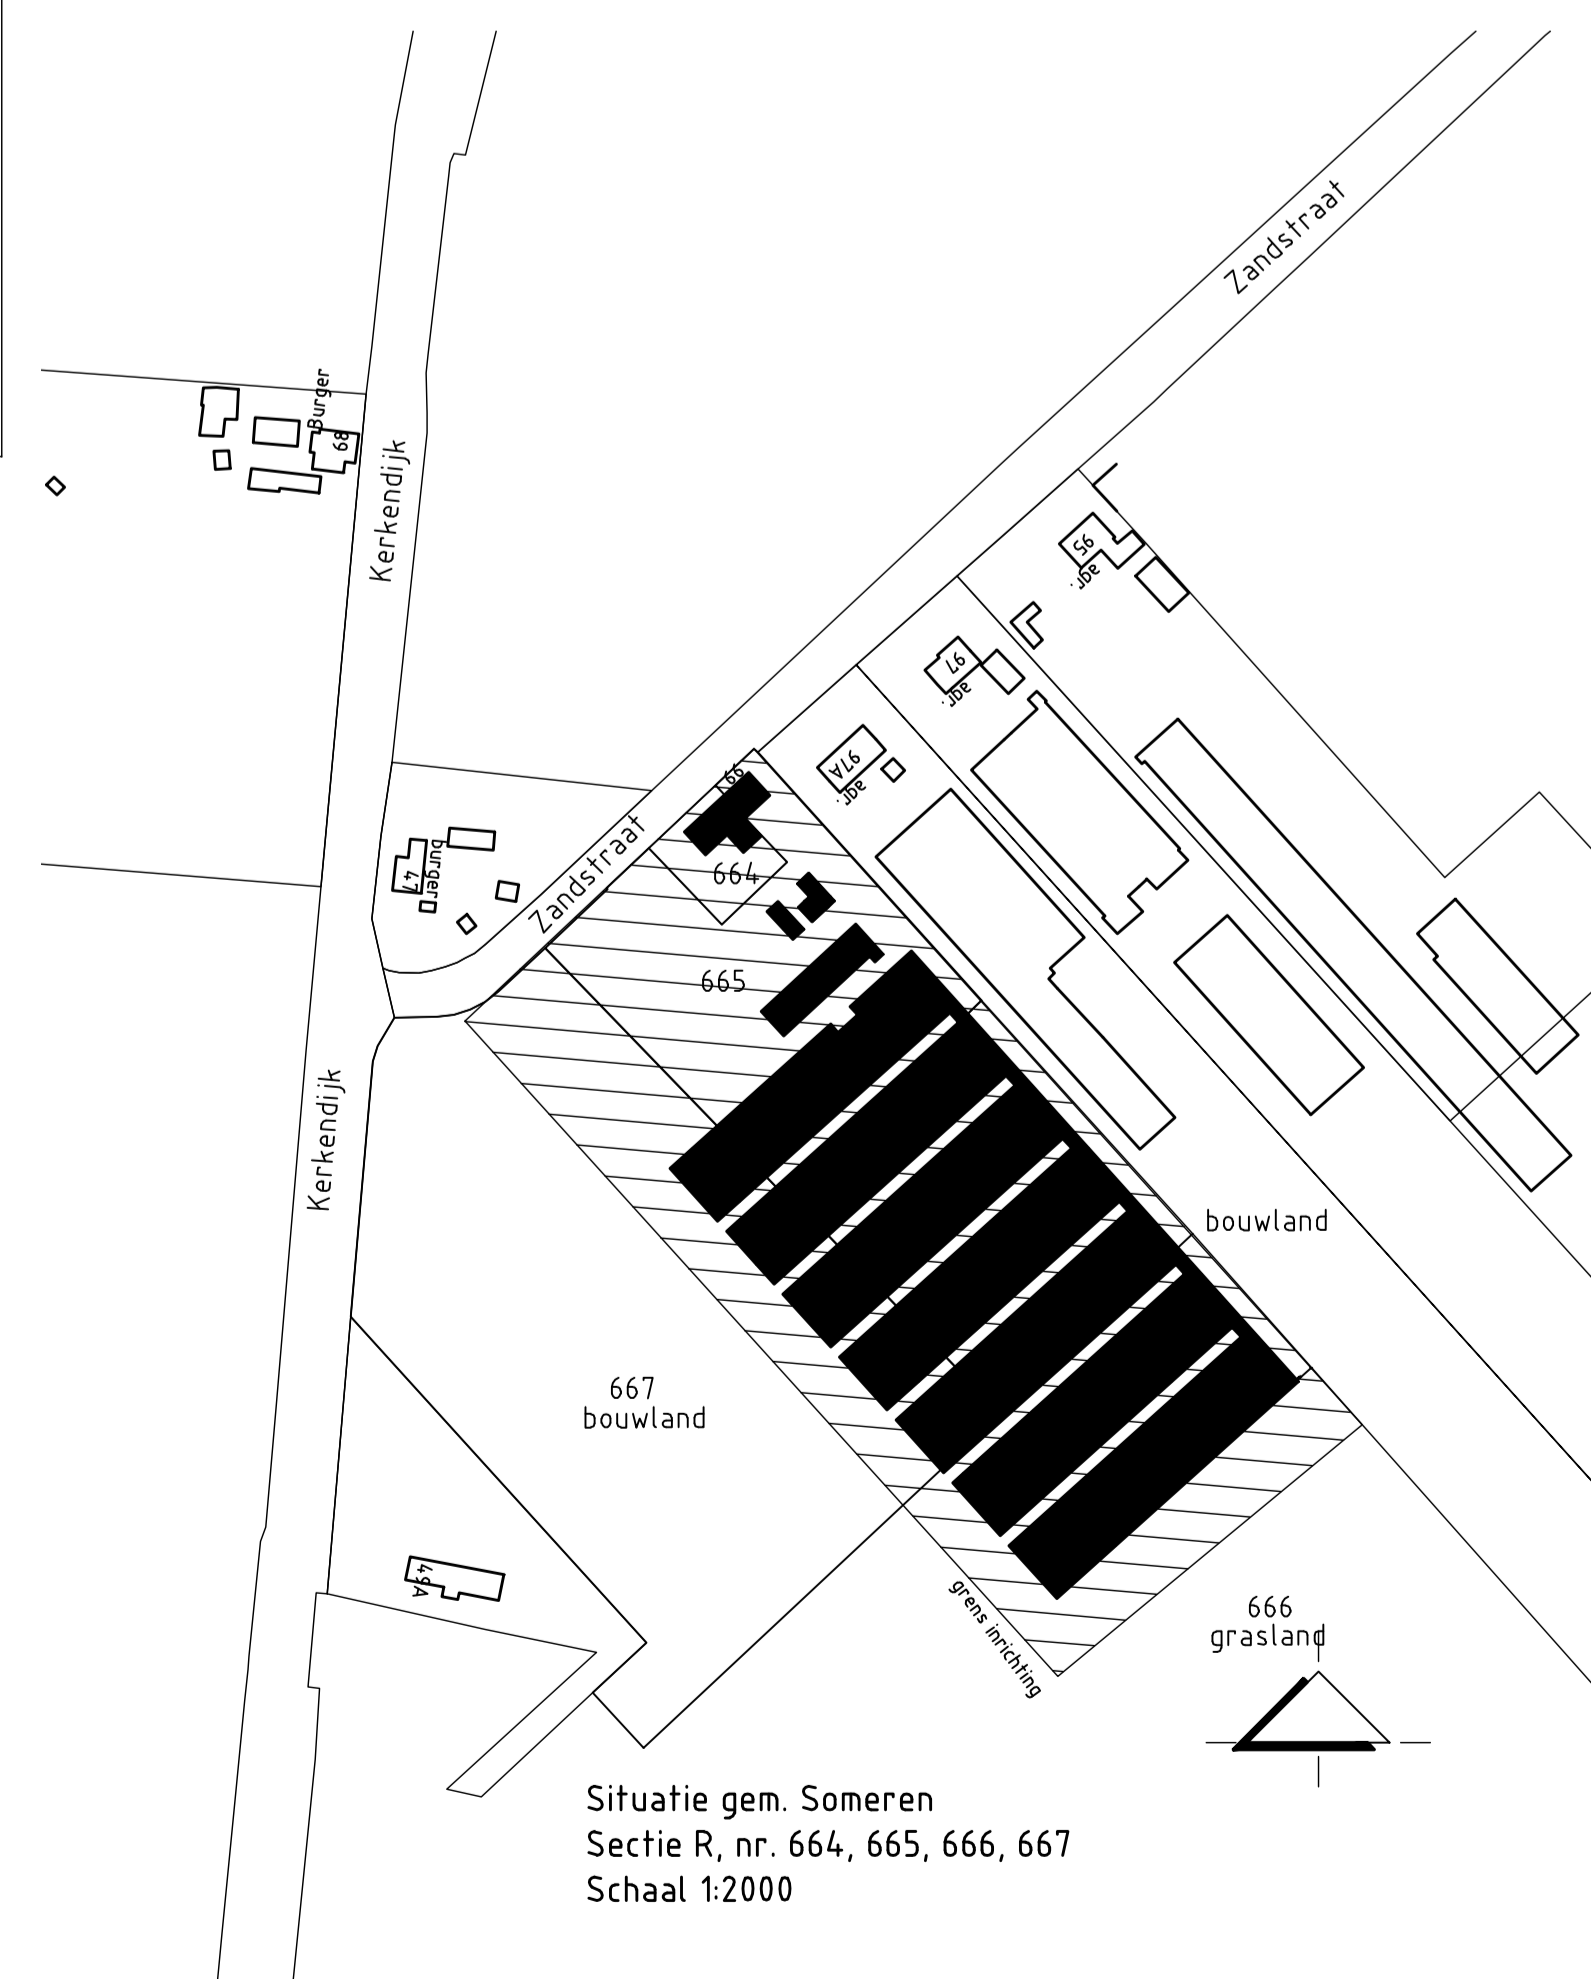
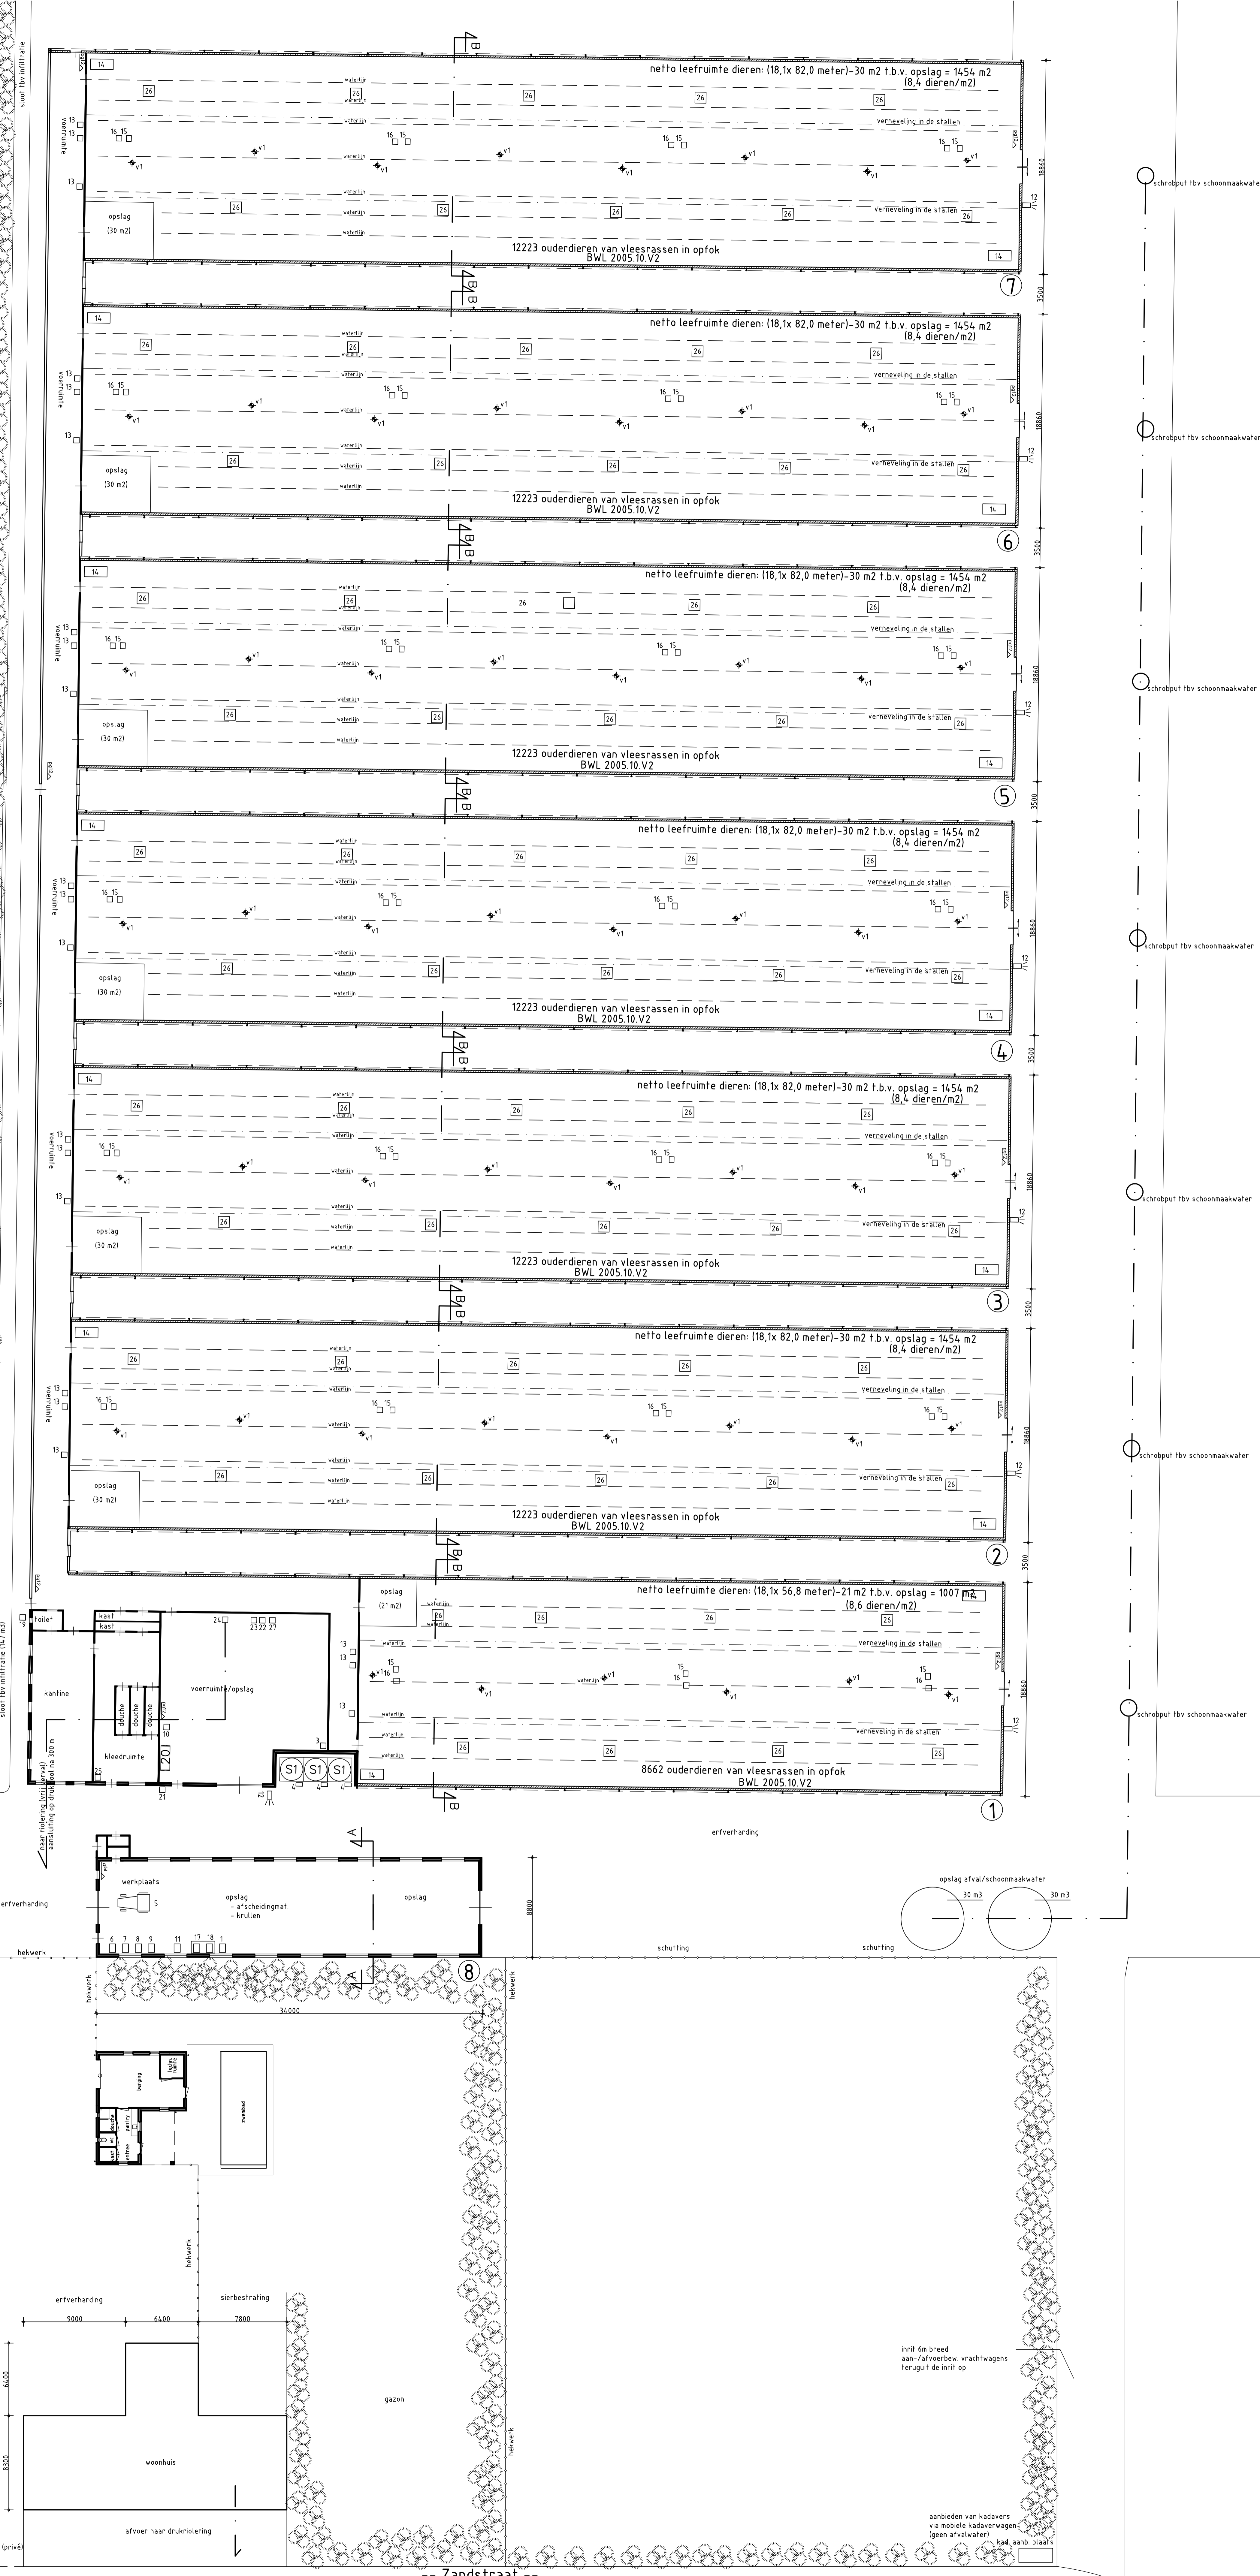


Renvooi materialen				
nr	omschrijving	maat	hoeveelheid	eenheid
1	beton	div	12	kg
2	brandblusser	div	3	12 ton
3	polyesterwool	3	1	630
4	ventilator 11000 m3/uur	5x	0,5	
5	compressor	1	1,5	
6	voerweger	1	0,75	
7	voervrijzel	4	0,5	
8	landbouwtrekker	1	4,0	
9	hogedrukreiniger	1	2,2	
10	elektr. lasapparaat	1	2,2	
11	boorstaand	1	0,5	
12	bedrijfsstofzuiger	1	2,4	
13	noedsroomaggregaat (diesel)	1	120	KVA
14	handgereedschap	div	5	
15	buitenverlichting	8	0,2	
16	klepmotor	21	0,37	
17	hetheluchtkanon (aardgasstook)	14	93	
18	voermotor/vrijzel	27	0,81	
19	voerverstrooier	27	0,5	
20	drum smeersolie in lekbak	1	60	L
21	drum afgewerkte olie in lekbak	1	60	L
22	kadaverkeeling (loelvoestof R13ka, 150 gram)	1	0,45	
23	dieselstielank tbv noedsroomaggregaat in lekbak	1	200	L
24	bedrijfsafvalcontainer	1	1200	L
25	grondwaterbron	1	220	m
26	grondwaterpomp cap. 4 m3/uur	1	0,6	
27	ontzingsinstallatie, afvoer spoelwater naar riool	1	1,6	
28	CV (aardgasstook), HR-ketel	1	32	
29	mixluchtventilatie	68	0,35	Ø450
30	pomp f.b.v. verneveling in de stallen	1	2,2	

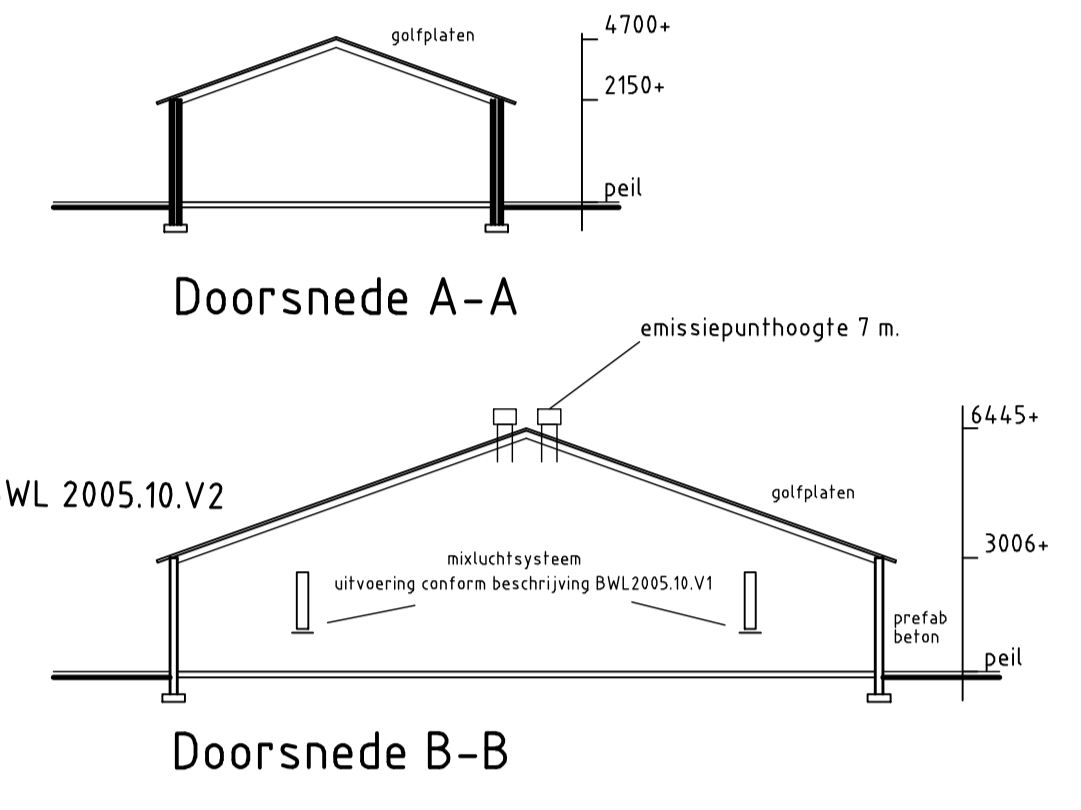

Situatie gem. Someren
Sectie R, nr. 664, 665, 666, 667
Schaal 1:2000

Handtekening aanvrager:
Behoort bij de aanvraag om milieuevergunning d.d.

Onderwerp: Wet Milieubeheer pluimveehouderij
Zandstraat 99-101, Someren

Opdrachtgever: Opfokbedrijf Engelen
Zandstraat 99
5712 XX, Someren

Adviesbureau
Van Gerwen V.O.F.

gewijzigd: 19-07-2010
gewijzigd: 19-04-2010
gewijzigd: 15-03-2010
gewijzigd: 13-01-2010

tek. nr.: WM.6

datum: 29-02-2008
schaal: 1:200
formaat: A0
getekend: JL