



- 1 Hekwerk met looppoort en rolpoort
- 2 Loods
- 3 Erfverharding
- 4 Gazon
- 5 Loods
- 6 Eigen terrein
- 7 Paddenpoel met evt infiltratiewater
- 8 Nieuwe groenstrook
- 9 Bestaande bomen; populus nigra 'italica'
- 10 bestaande singel; populus nigra 'italica' met prunus laurocerasus
- 11 zichtlijnen vanaf kanaaldijk
- 12 stevensvaartje

- Nieuwe groenstrook bestaande uit:
- Sambucus nigra
 - Ligustrum vulgare
 - Cornus sanguineum
 - Acer campestre
 - Sorbus aucuparia
 - Amelanchier lamarekii


Van den Eijnde Hoveniers
 Sluisstraat 7
 5712 BD Someren
 Mob.: 06 - 18 64 82 83

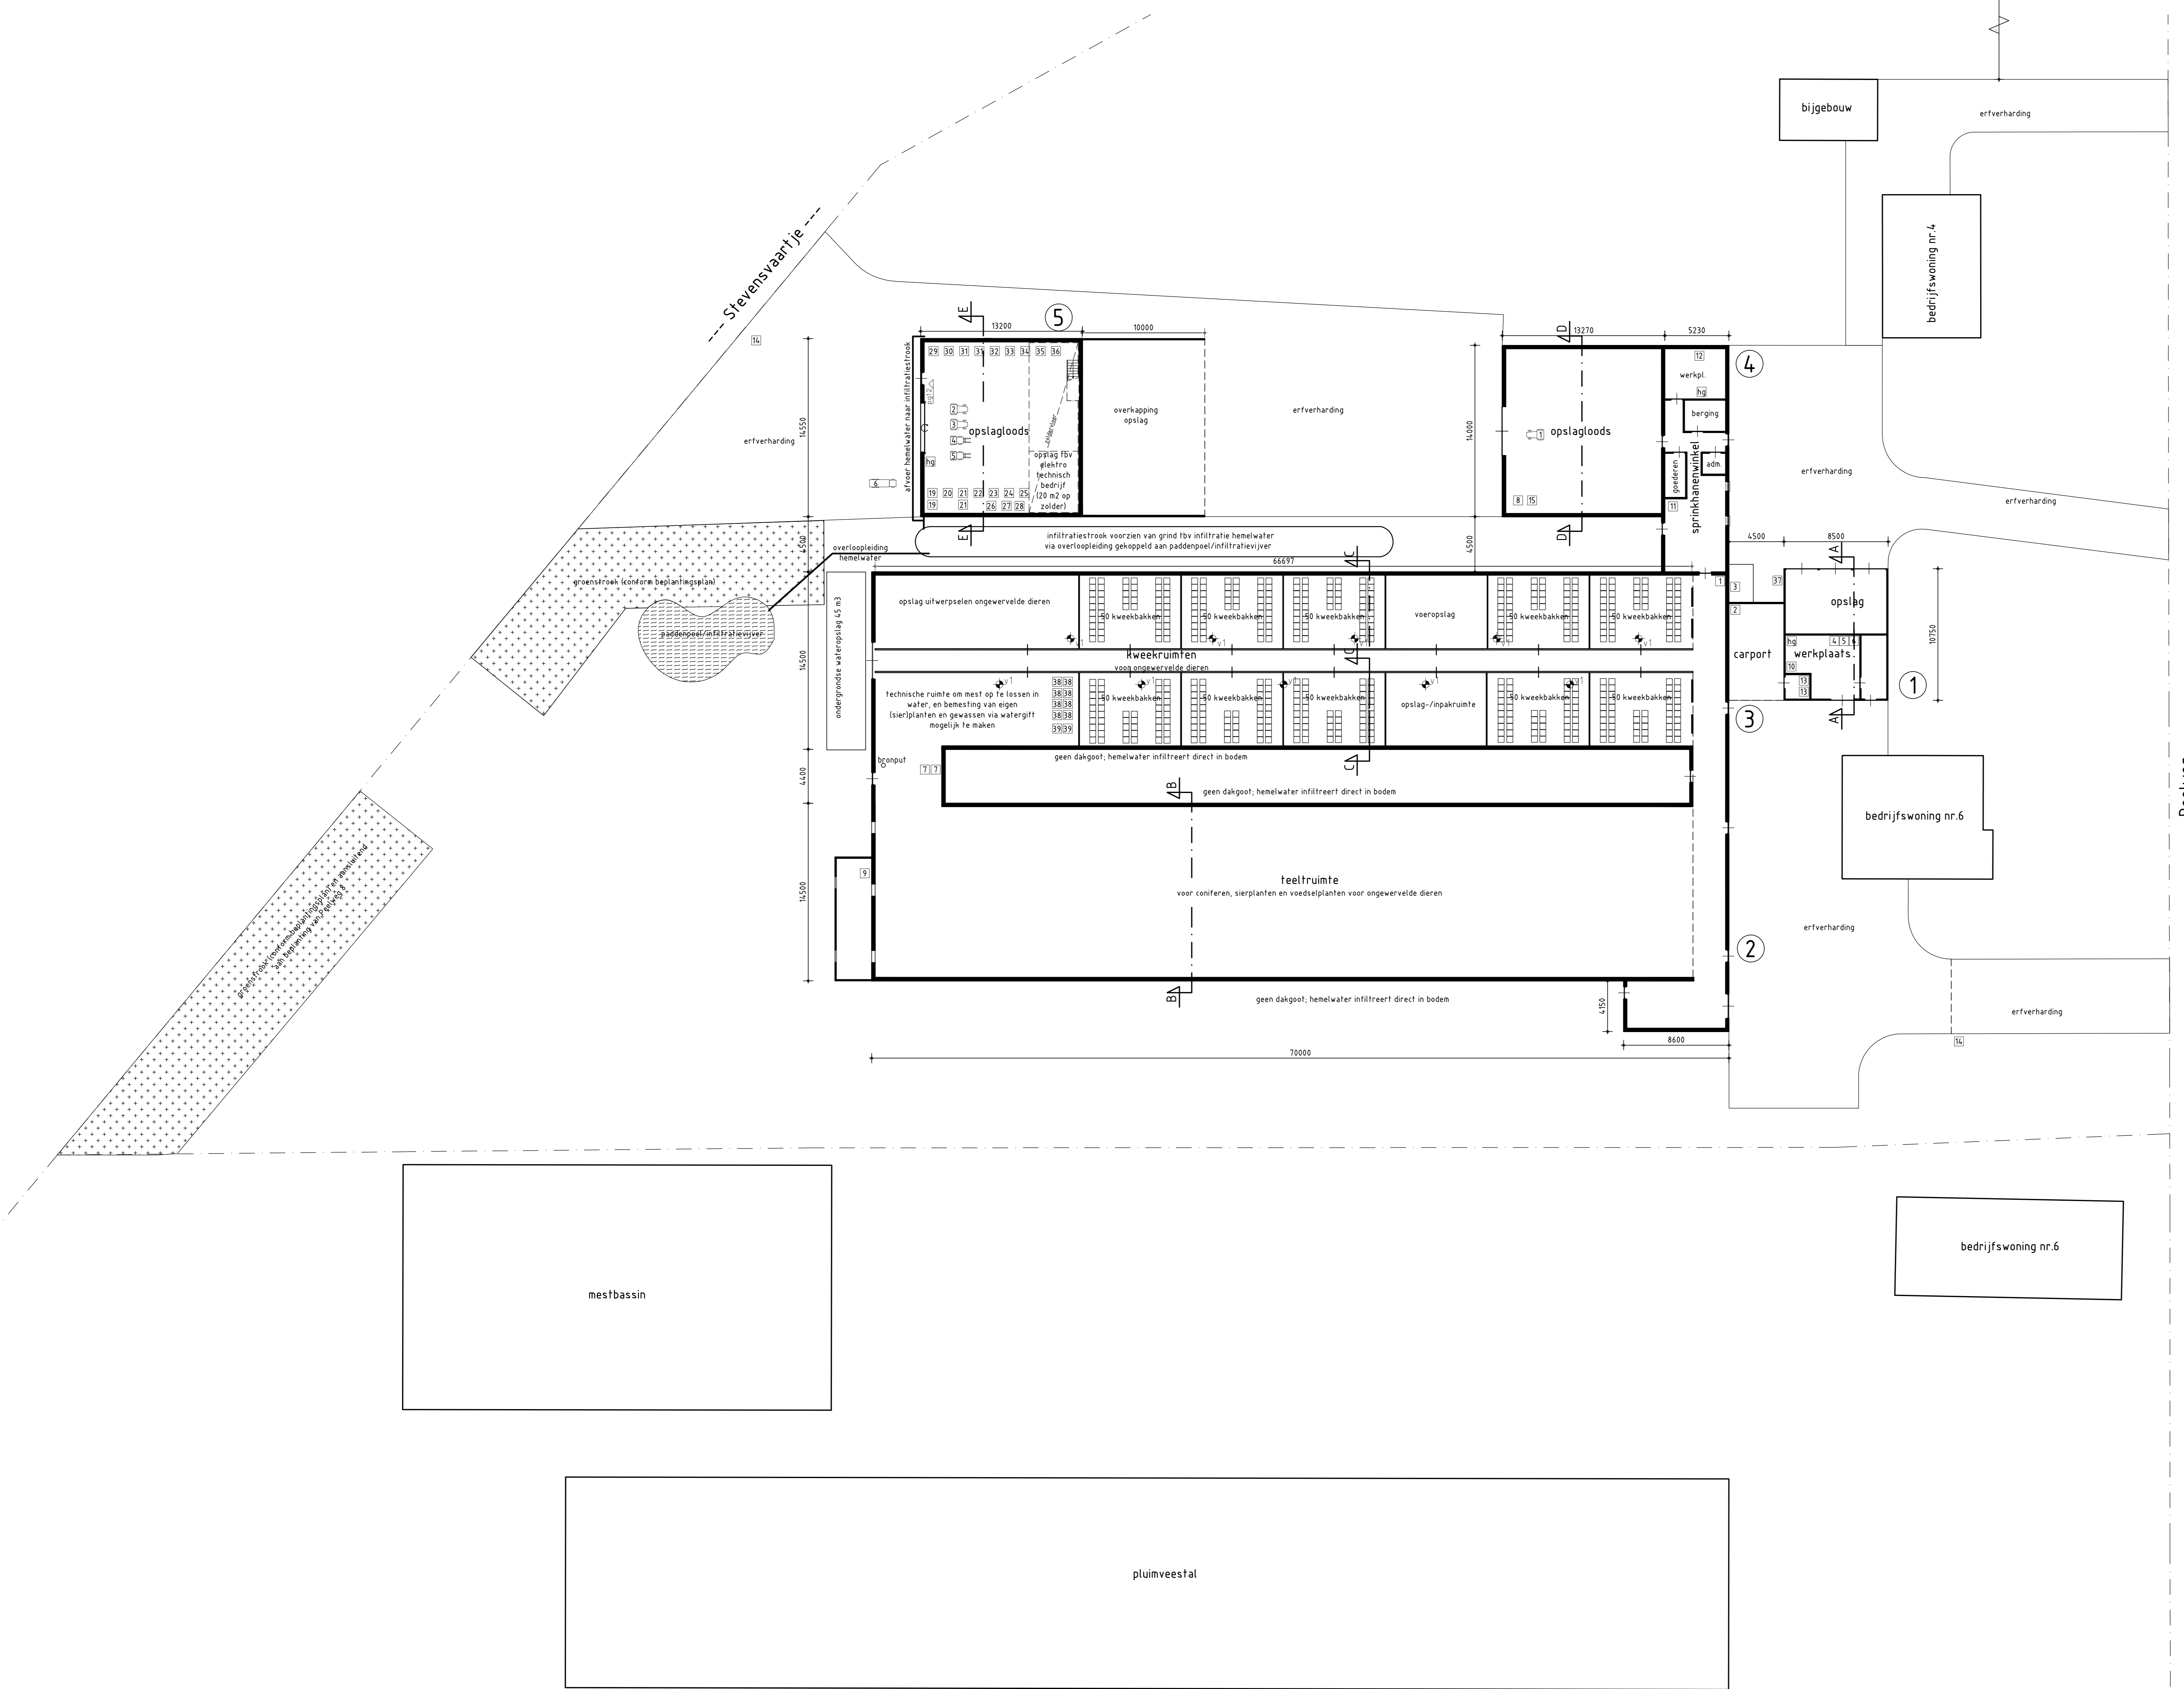

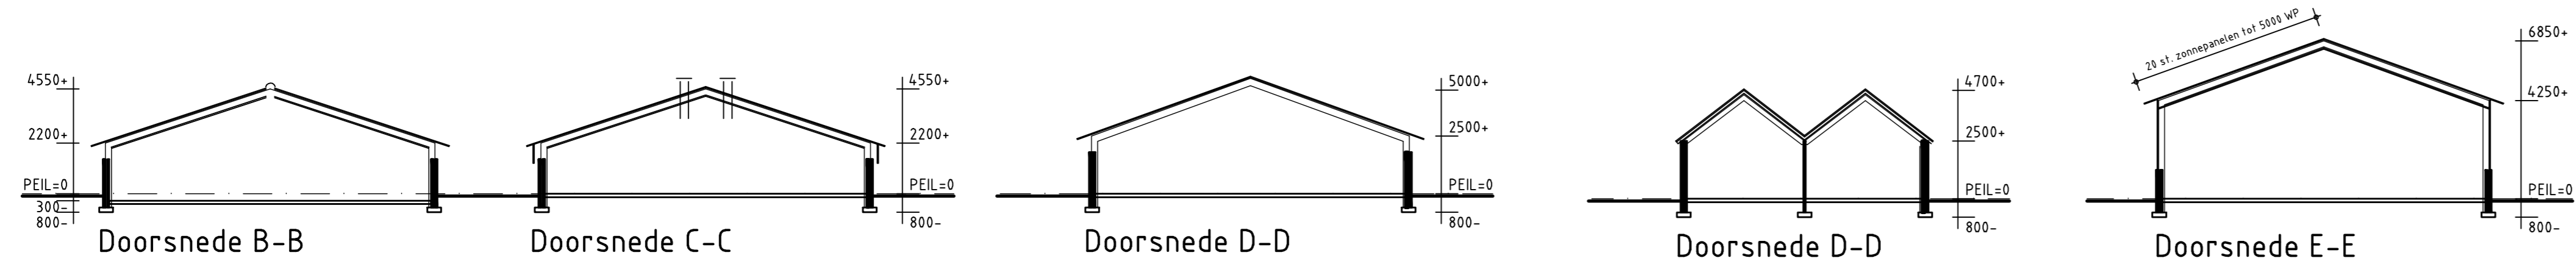

Renvooi materialen

Nummer	omschrijving	jaar	hoeveelheid	andere eenheden
01	handluser	div.	12	kg
02	ventilator (buiten gebruik)	10	0,35	
03	handgereedschap	2	6,00	
04	verdelkast	1		
05	noedstromaggregaat	1	XXX	
06	transformatorhuisje	1		
07	compressor	1	2,20	
08	lasapparaat	1		220 Amp.
09	boorstandaard	1	0,37	
10	waterpomp	2	2,20	
11	zaagzafel	1	2,20	
12	warmtewisselaar (buiten gebruik)	1	8,00	
13	hogedrukreiniger	1	3,30	
14	hete luchtkanalen	1		80.000 kcal.
15	koelaggregaat	1	5,00	
16	C.V. installatie	2	45,00	
17	aandrijving ralport	2	0,37	
18	kettingzaag	1	1,90	
19	accu lader (bv. hefftruck)	2		80 Amp.
20	gazonmaaiër	1	6,00	
21	hoogwerker	2		195 Amp.
22	tripplaat	1	2,2	
23	tripplaat	1	1,2	
24	knipmachine	1	XX	
25	tristamper	1	1,47	
26	hogedrukreiniger	1	3,50	
27	bosmaaiër	1	0,74	
28	kettingzaag	1	0,74	
29	aggregaat	1		3 kVA
30	diesel	1		60 Ltr.
31	aspen	1		60 Ltr.
32	bergingpomp	1	1,10	
33	boormachine	1	0,37	
34	ijerzaag	1	0,30	
35	lasapparaat	1		220 Amp.
36	cirkelzaag	1	2,00	
37	compressor	1	2,20	
38	afvalcontainer	1		1100 Ltr.
39	voorraadbak met (meng) pomp t.b.v. oplossen uitwerpen in water	8	0,5	1500 Ltr.
40	voorraadbak met (meng) pomp t.b.v. oplossen uitwerpen in water	2	0,5	850 Ltr.
41	landbouwtrekker	1	63	
42	landbouwtrekker	1	37	
43	landbouwtrekker	1	21	
44	hefftruck	1		80 Amp.
45	hefftruck	1		80 Amp.
46	vrachtwagen	1	98	

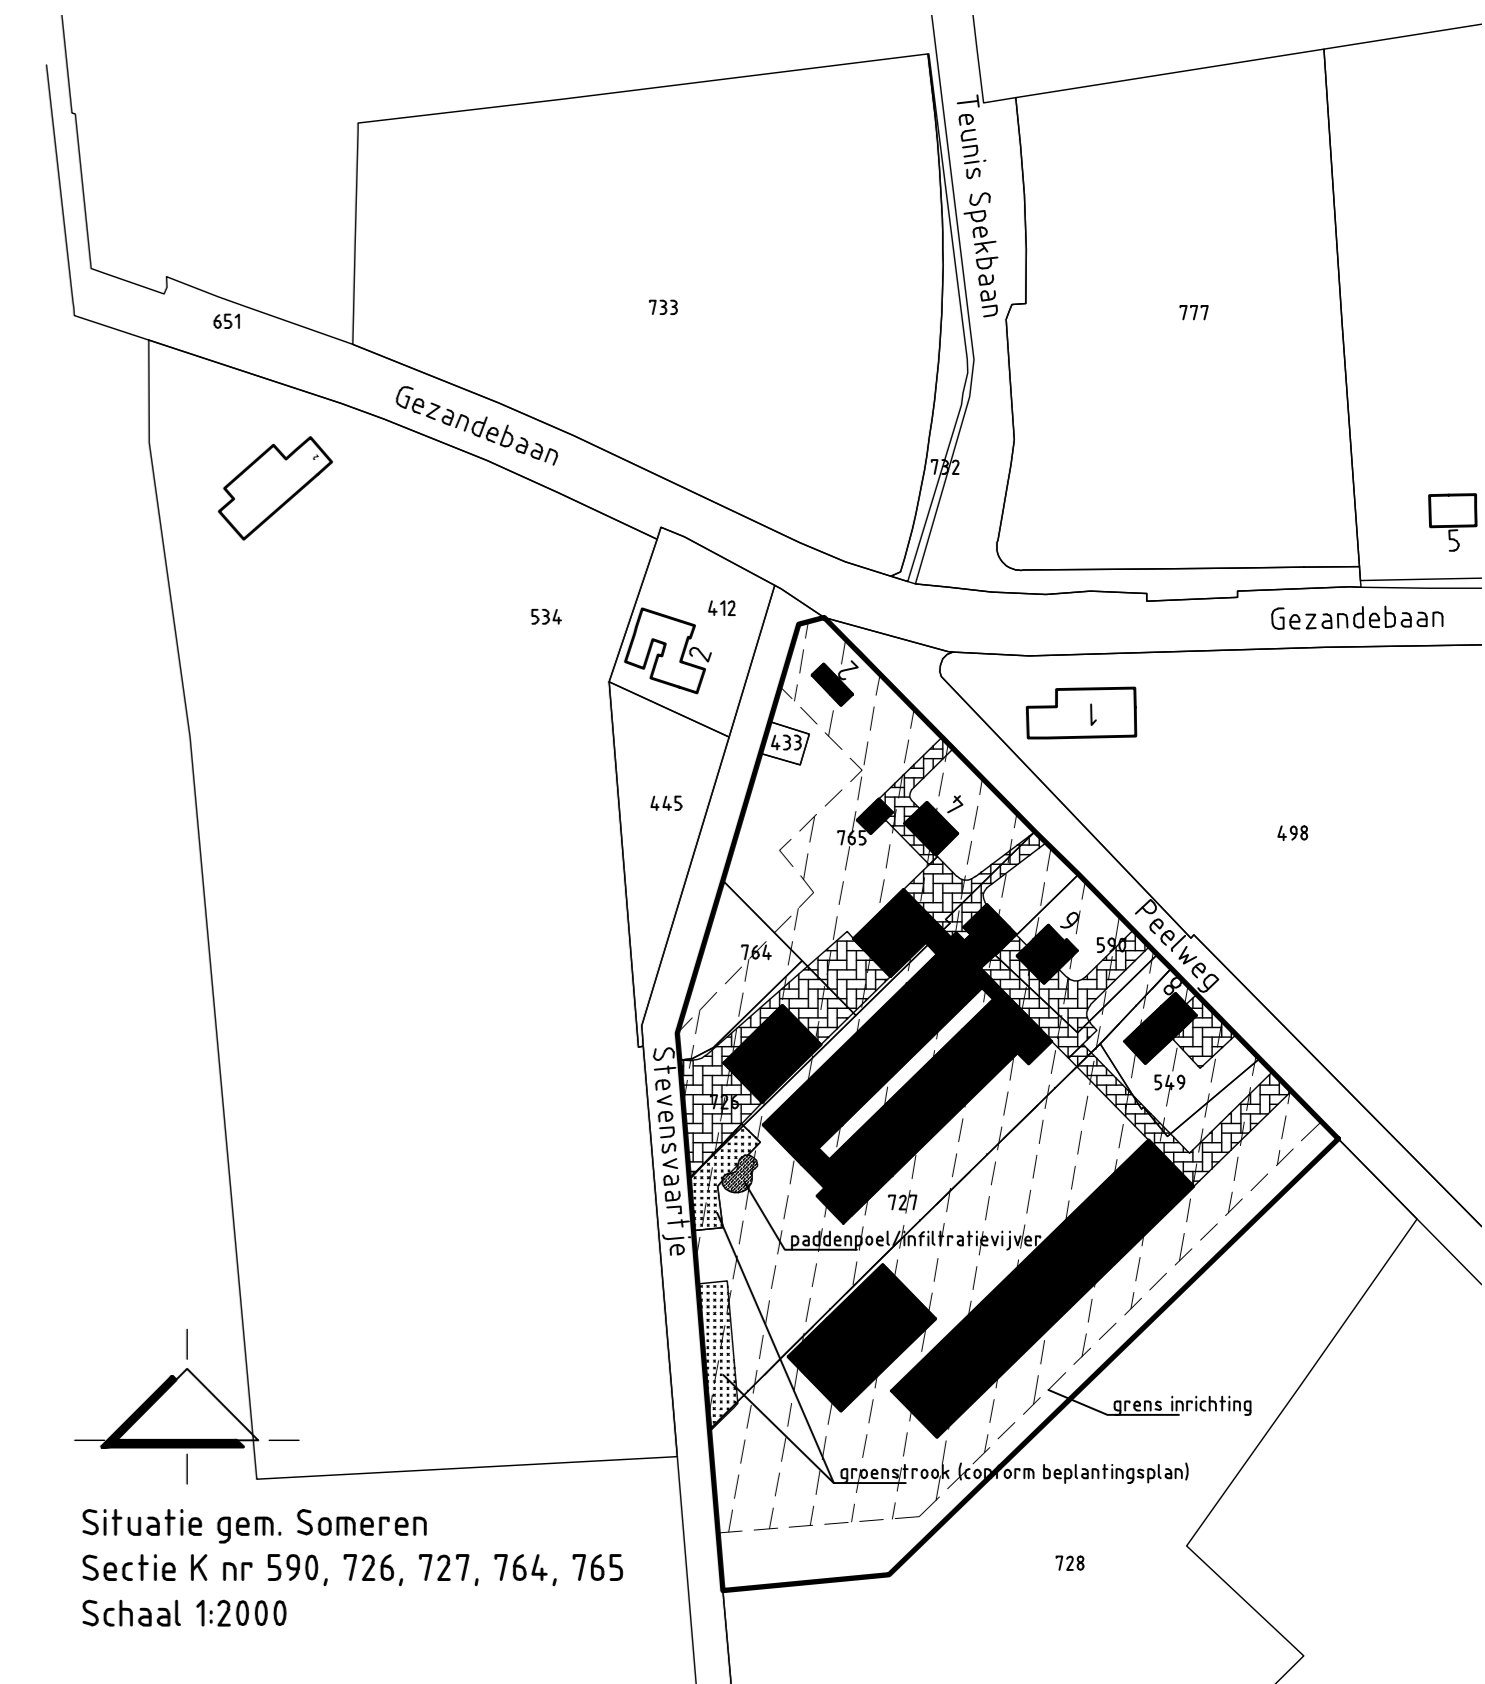

Onderwerp: Omgevingsvergunning, onderdeel milieu
inrichting a.d. Peelweg 2, 4, 6
en Stevensvaartje ong. te Someren

Opdrachtgever: Peelweg 4, 6 en Stevensvaartje ong.
5712 SZ Someren

Adviesbureau: Van Gerwen V.O.F.

tek. nr.: WM.1

datum: 21-10-2015

schaal: 1:200

formaat: A1

getekend: JL

projectleider:

Hoofnummer 10 8255 AN REEP Tel: 0485-402010 Fax: 0485-402028
Postbus 20 5715 AA ZESTERHOEF Mail: info@vangerwen.nl
Data afkomstig bij het Adviesbureau Van Gerwen VOF en mag zonder onze schriftelijke toestemming niet worden verspreid, gepubliceerd, of overgenomen.