

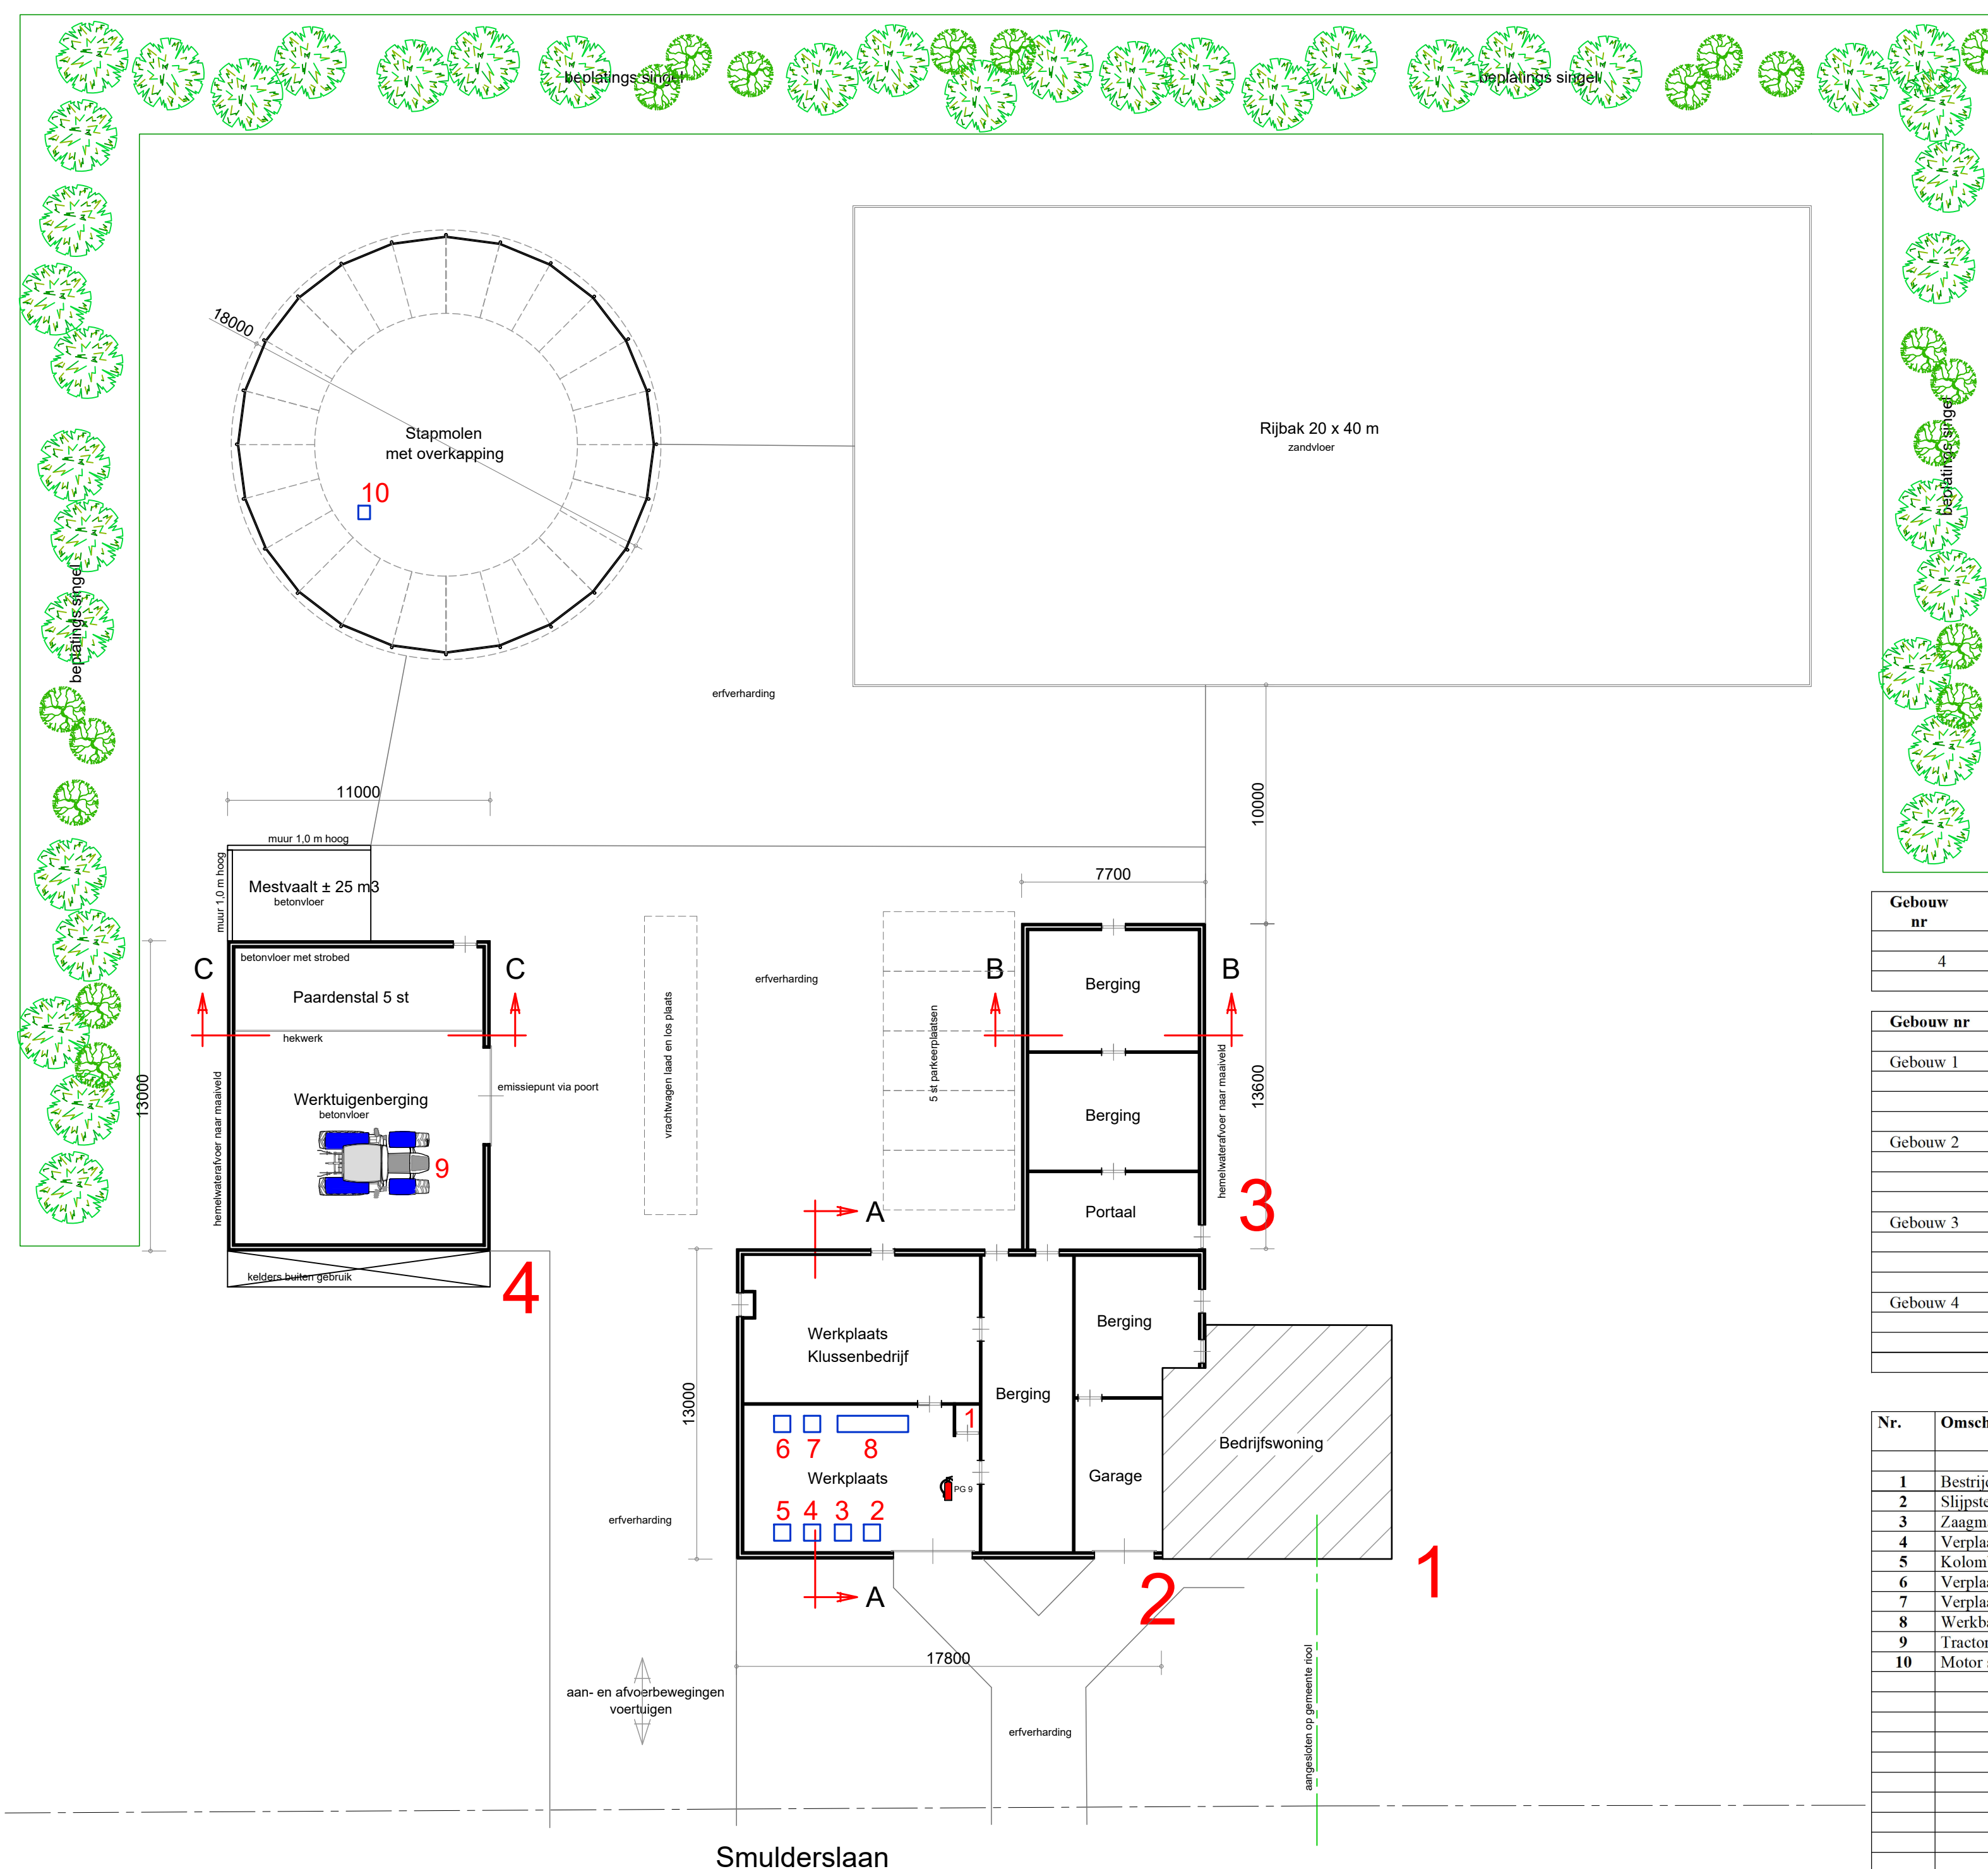
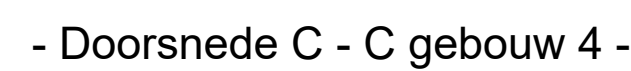


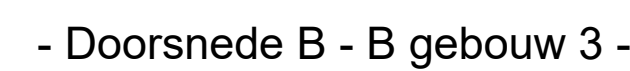


Gebouw nr	Gebouw type	Gevelvlak	Materiaal
Gebouw 1	Bedrijfswoning	Wanden	Baksteen
		Dak	Dakpannen
		Vloer	Beton
Gebouw 2	Werkplaats	Wanden	Baksteen
		Dak	Dakpannen
		Vloer	Beton
Gebouw 3	Berging	Wanden	Baksteen
		Dak	Dakpannen
		Vloer	Beton
Gebouw 4	Werktuigenberging - opslagloods	Wanden	Betonelementen - damwandplaten
		Dak	Golfplaten
		Vloer	Beton

Nr.	Omschrijving	Aantal	Elektrisch vermogen	Stookvermogen
1	Bestrijdingsmiddelen kast met lekkbak	1	0,0	
2	Slijpsteen 0,5 kw	1	0,50	
3	Zaagmachine 1,75 kw	1	1,75	
4	Verplaatsbare hogedrukreimer 2 kw	1	2,0	
5	Kolomboor 0,75 kw	1	0,75	
6	Verplaatsbaar lespompst 240 amp	1	0,0	
7	Verplaatsbare compressor 2 kw	1	2,0	
8	Werkbank met diverse handgereedschappen totaal 6 kw	1	6,0	
9	Tractor met dieselmotor 75 kw	1	0,0	
10	Motor stapmolen 2 kw	1	2,0	
	Totaal elektrische vermogen		15 kw	
	Totaal stookvermogen			0 kw
	Totaal verbrandingsmotoren		75 kw	


 	forFarmers FarmConsult FarmConsult Hoofdstraat 4, 6598 AD Heijen NL Kwinkweerd 5, 7421 CW Lochem NL Tel.: 0573-288800 Fax:0573-288890 email: farmconsult@forfarmers.eu	Projectleider: Jan Thijs mob: 0653-20 97 07 mail: jan.thijs@forfarmers.eu
Werk: Tekening aanvraag omgevingsvergunning : Smulderslaan 30 Bedrijf: Smulderslaan 30 + 40 5712 PN Someren-Heide.		Werk nr: 5143-1 gew. d.d. 21-09-2022V5 d.d. 16-11-2020V1 Schaal 1:200
Opdrachtgever: F. en P. Verhees BV Smulderslaan 40 5712 PN Someren -Heide tel: fax:		
van den SCHOOR bouwkundig ontwerpburo BV Gildelaan 7, 6095 AL Baexem tel: 0475-451697 www.vandenschoor.nl info@vandenschoor.nl 		

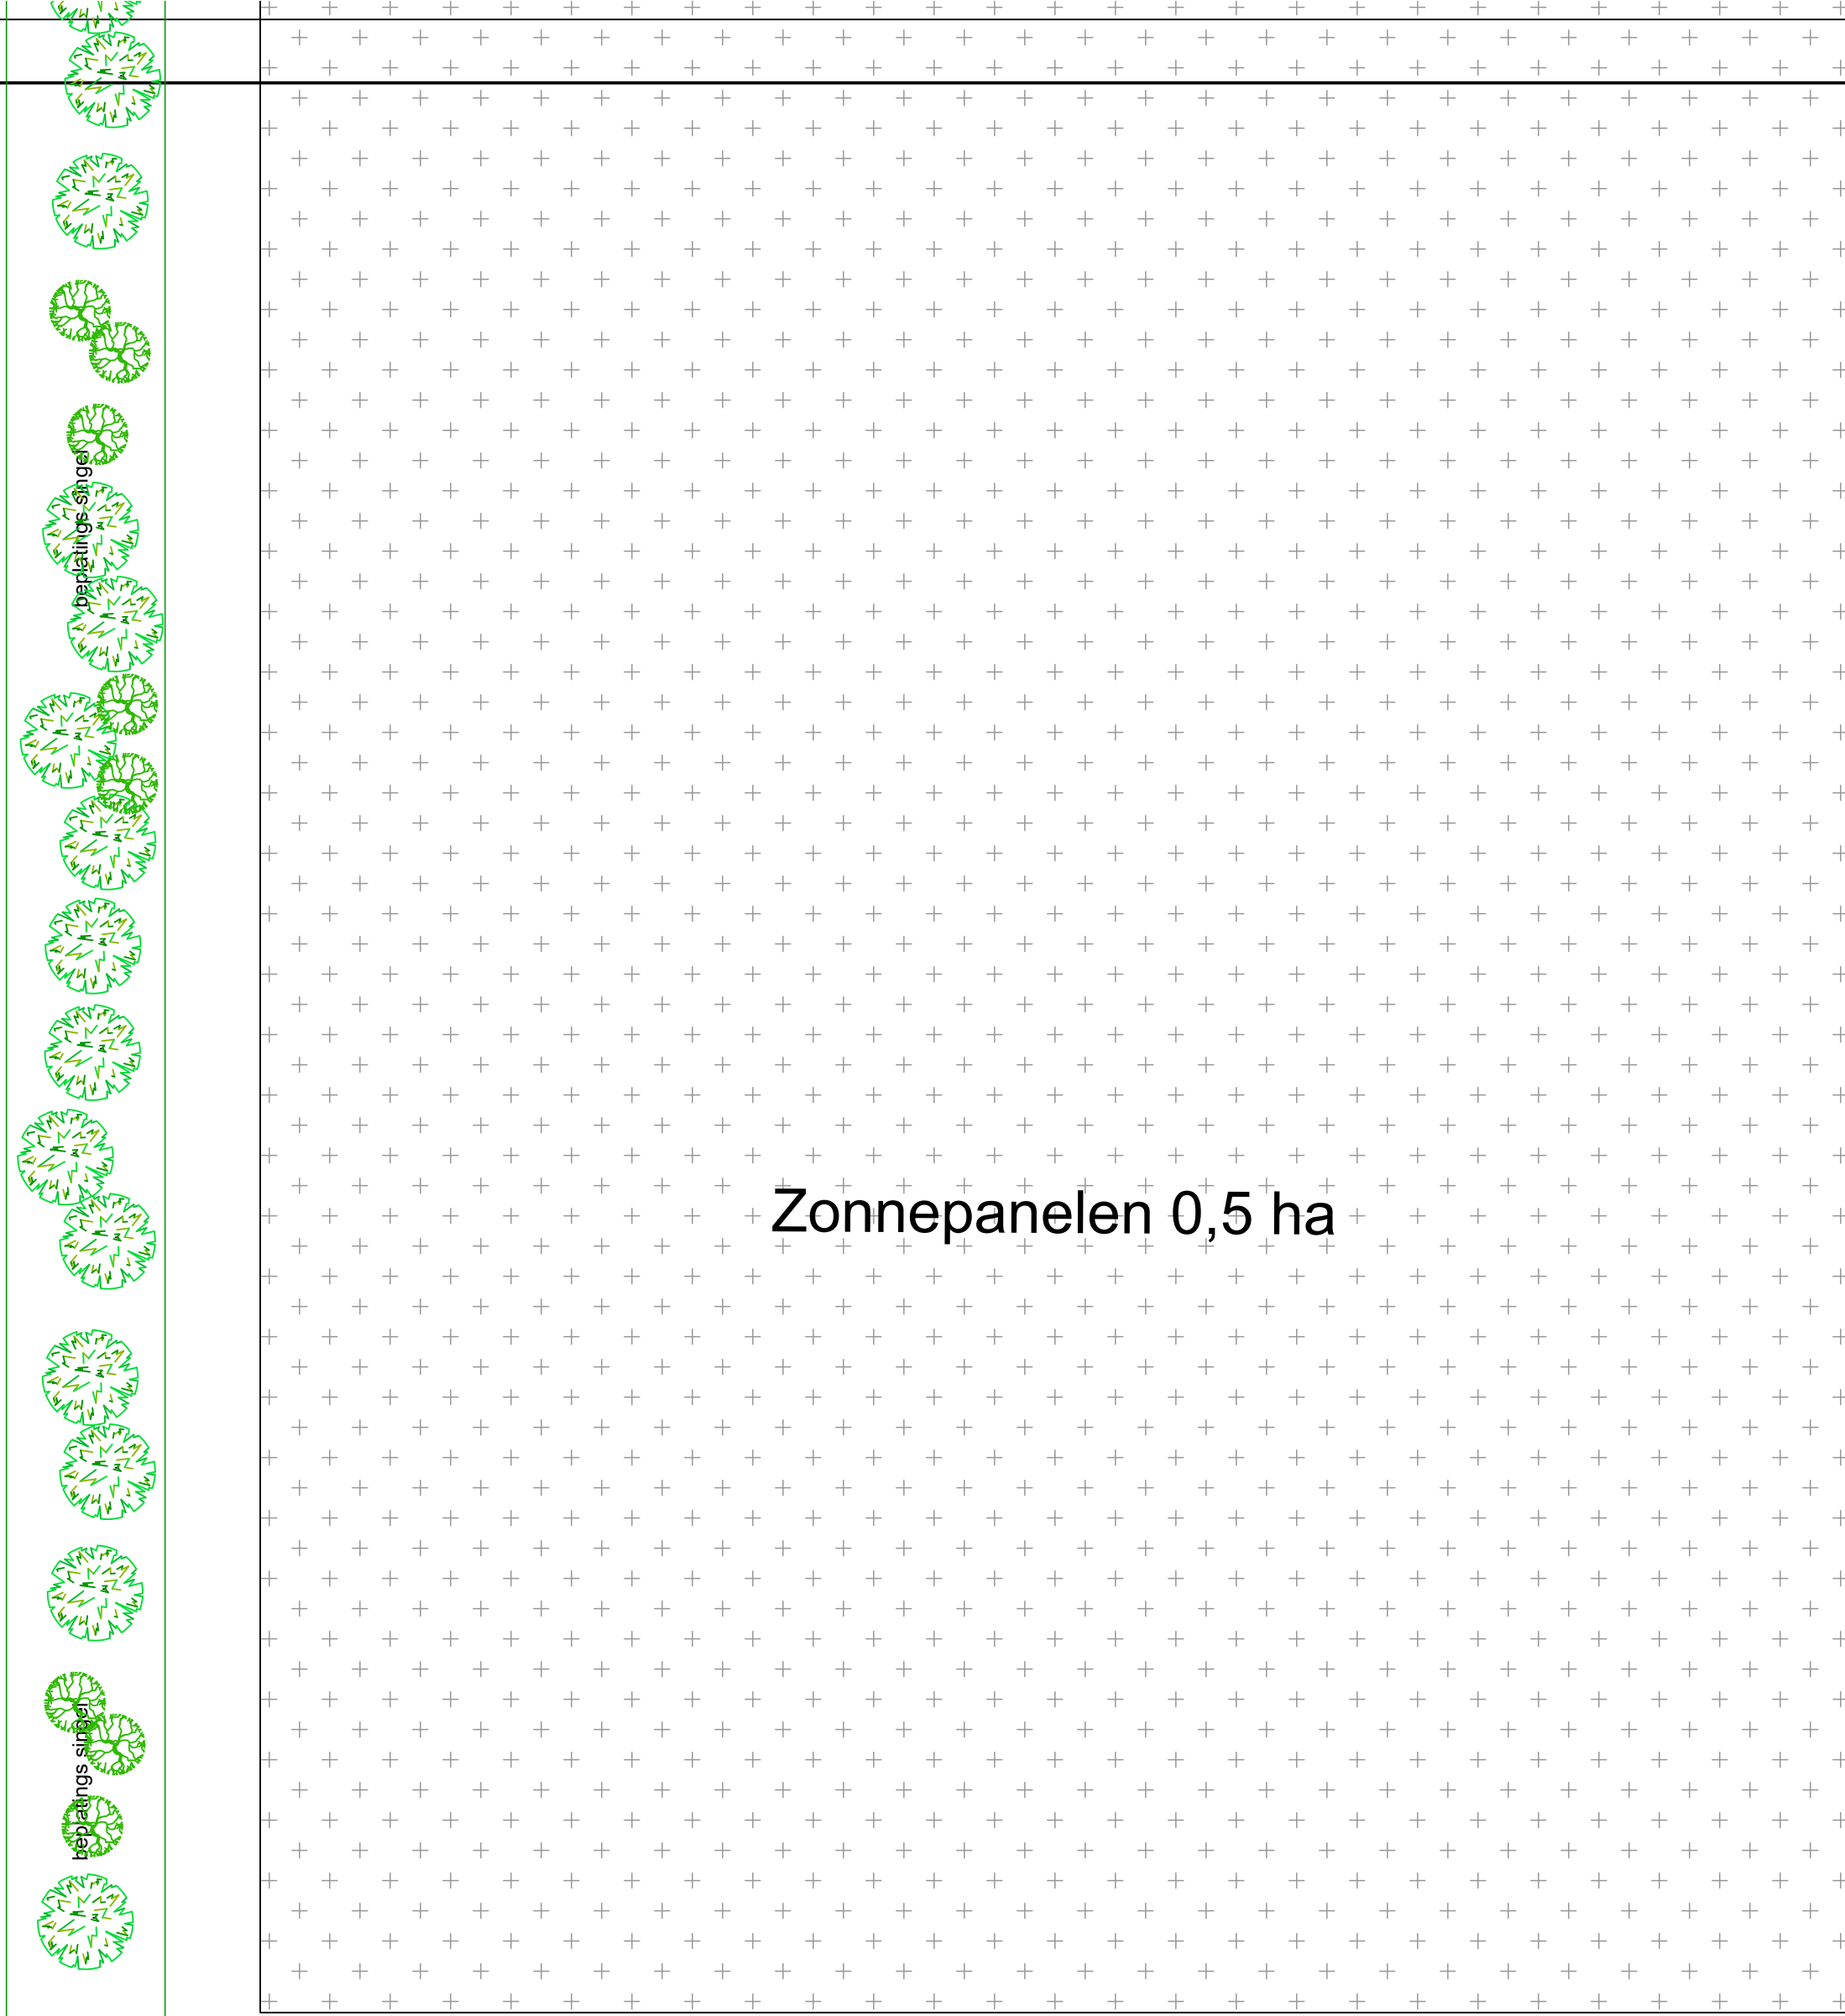


Situatie Gem. Someren
Sectie G no 5445. + 5446 ged.
Schaal 1 - 2000 +4834 ged

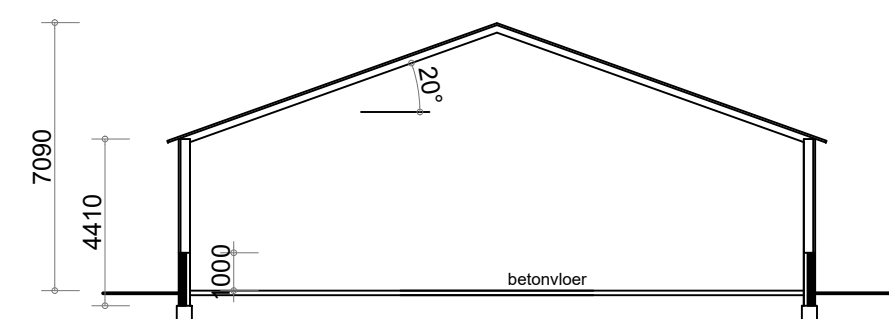

- Doorsnede C - C gebouw 4 -

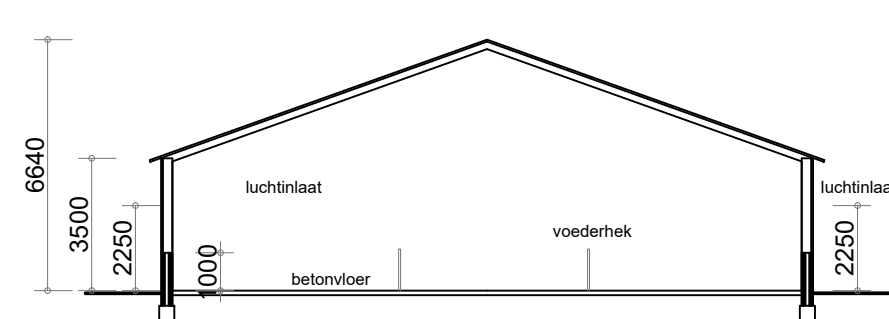

- Doorsnede B - B gebouw 3 -

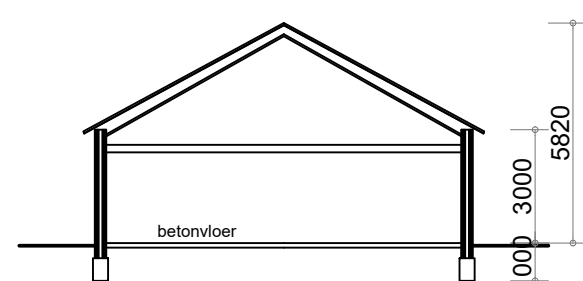


- Doorsnede A - A gebouw 2 -

Gebouw nr	Diersoort	Aantallen	Plaatsen	Huisevsting
2	Pony	1	1	K 3.100.
3	Zoogkoeien	40	40	A.2.100.
3	Jongvee	26	26	A.3.100.
3	Fokstier	1	1	A.7.100.

Gebouw nr	Gebouw type	Gevelvlak	Materiaal
Gebouw 1	Bedrijfswooning	Wanden	Baksteen
		Dak	Dakpannen
		Vloer	Beton
Gebouw 2	Opslagruimte / paarden stal / berging	Wanden	Baksteen
		Dak	Dakpannen
		Vloer	Beton
Gebouw 3	Rundveestal / opslagruimte	Wanden	Baksteen - damwandplaten
		Dak	Sandwichpanelen
		Vloer	Beton
Gebouw 4	Werkuigenberging - opslagloods	Wanden	Betonelementen - damwandplaten
		Dak	Golfplaten
		Vloer	Beton

Nr.	Omschrijving	Aantal	Elektrisch vermogen	Stook vermogen
1	Afkortzaag 1,0 kw	1	1,0	
2	Slijpsteen 0,5 kw	1	0,50	
3	Zaagmachine 1,75 kw	1	1,75	
4	Afkortzaag 2,0 kw	1	2,0	
5	Kolomboor 0,75 kw	1	0,75	
6	Verplaatsbaar lassapparaat 240 amp	1	0,0	
7	Verplaatsbare compressor 2 kw	1	2,0	
8	Werkbank met diverse handgereedschappen totaal 6 kw	1	6,0	
9	Freeshank 3,5 kw	1	3,50	
10	Tractor met dieselmotor 95 kw	2	0,0	
11	Verrijker met dieselmotor 75 kw	1	0,0	
12	Voedersilo	2	0,0	
Totaal elektrische vermogen			17,5 kw	
Totaal stook vermogen				0 kw
Totaal verbrandingsmotoren			265 kw	

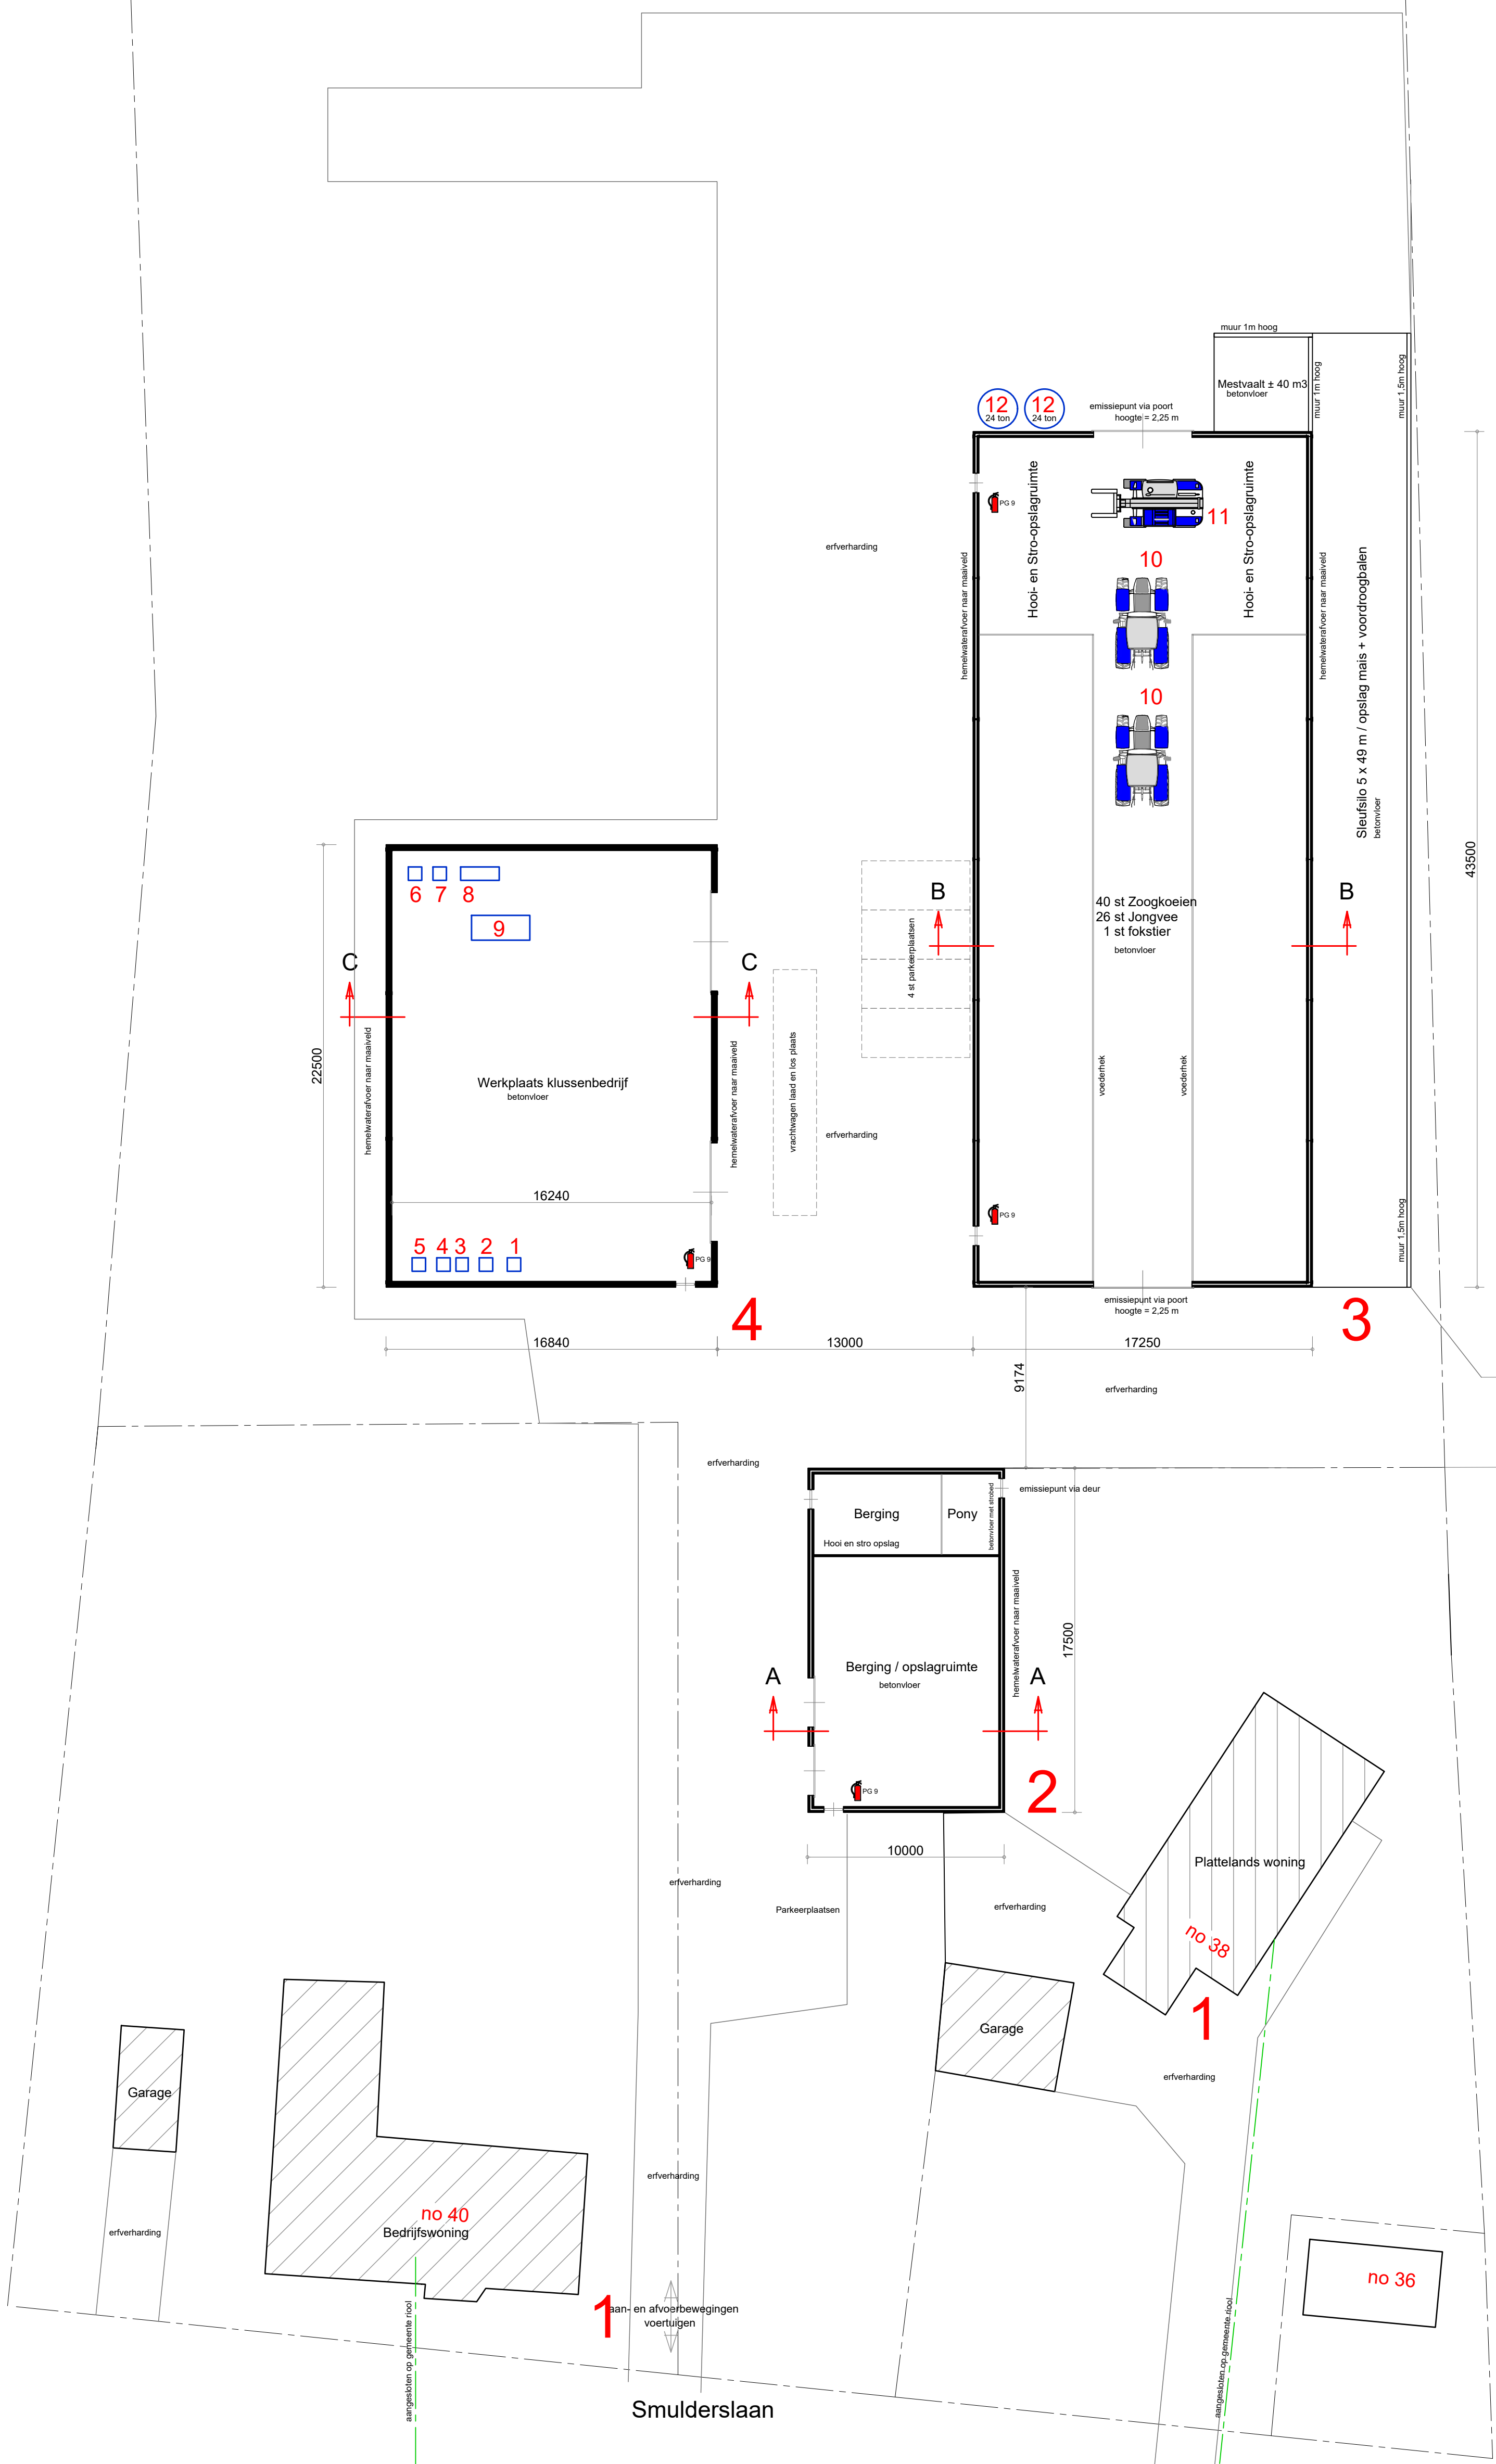

for farmers the total feed business	FarmConsult FarmConsult Hooftstraat 4, 6598 AD Heijen NL Kwinkweerd 5, 7421 CW Lochem NL Tel.: 0573-288800 Fax: 0573-288890 email: farmconsult@forfarmers.eu	Projectleider: Jan Thijs mob. 0653-20 97 07 mail: jan.thijs@forfarmers.eu
---	--	---

Werk: Tekening aanvraag omgevingsvergunning : Smulderslaan 40
Bedrijf: Smulderslaan 30 + 40 5712 PN Someren-Heide.

Werk nr:

Opdrachtgever:

F. en P. Verhees BV
Smulderslaan 40
5712 PN Someren-Heide

tel:

fax:

5143-2

gew. d.d. 21-09-2022V6
d.d. 16-11-2020V1
Schaal 1:200

van den SCHOOR bouwkundig ontwerp bureau BV
Gildelaan 7, 6095 AL Baexem
tel: 0475-451697

www.vandenschoor.nl info@vandenschoor.nl

v. Schoor