




DO Voorgevel (Noord)
1 : 100

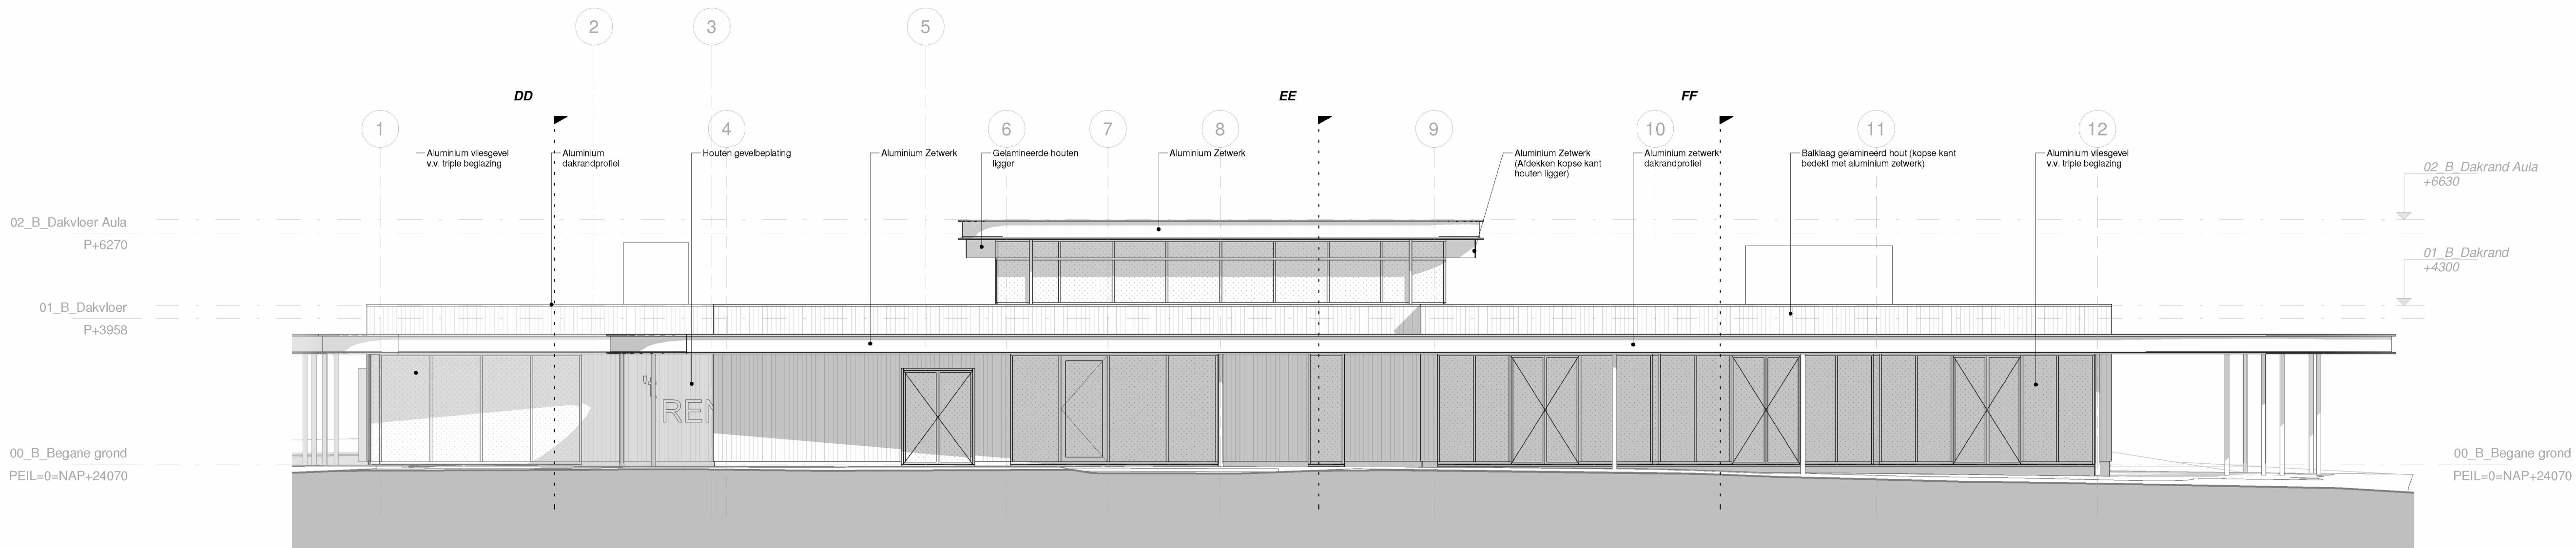


DO Rechter zijgevel (West)
1 : 100

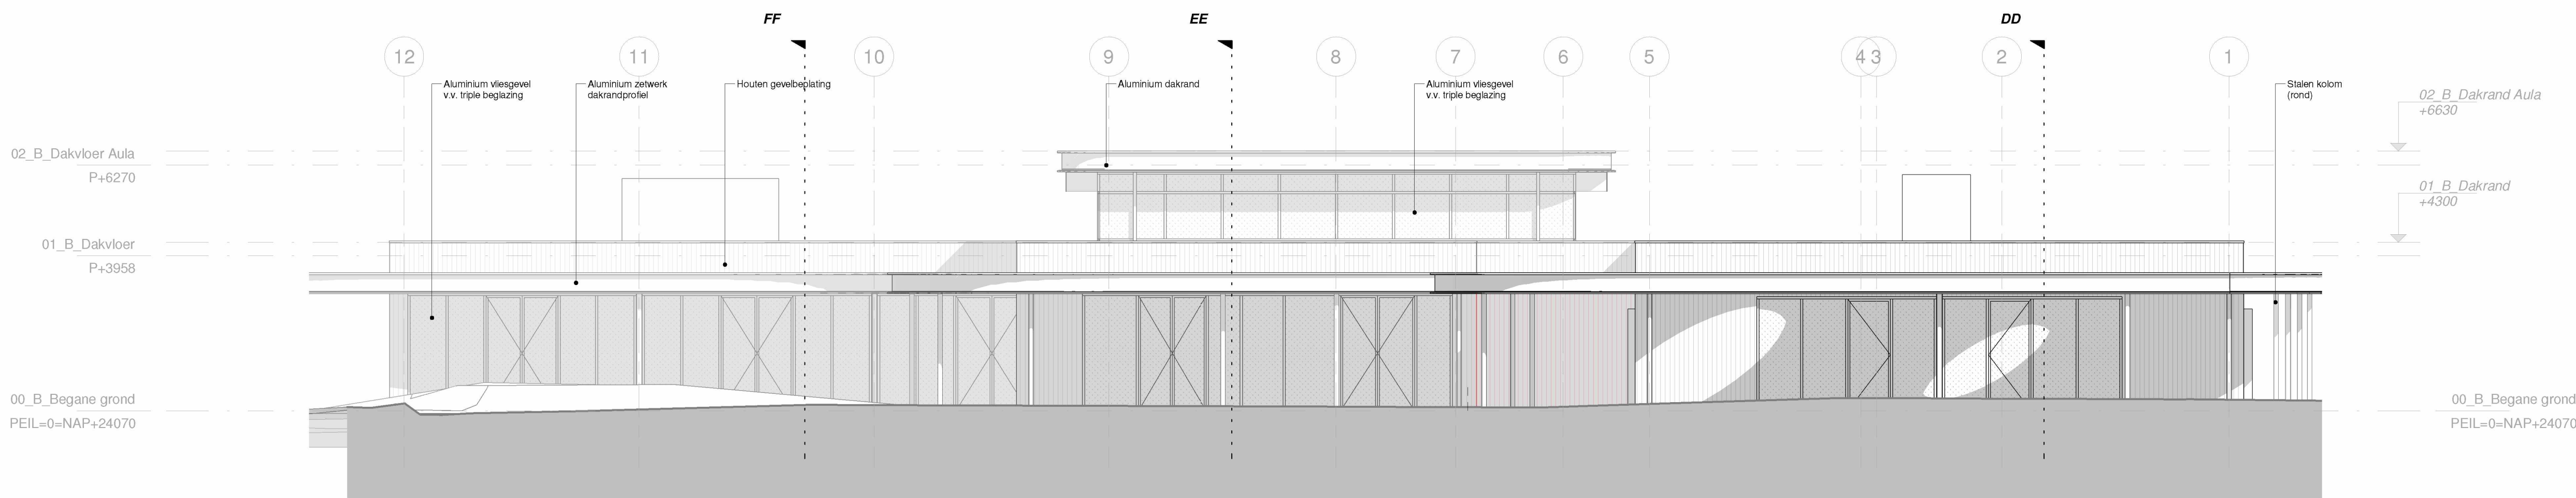


DO Linker zijgevel (Oost)
1 : 100

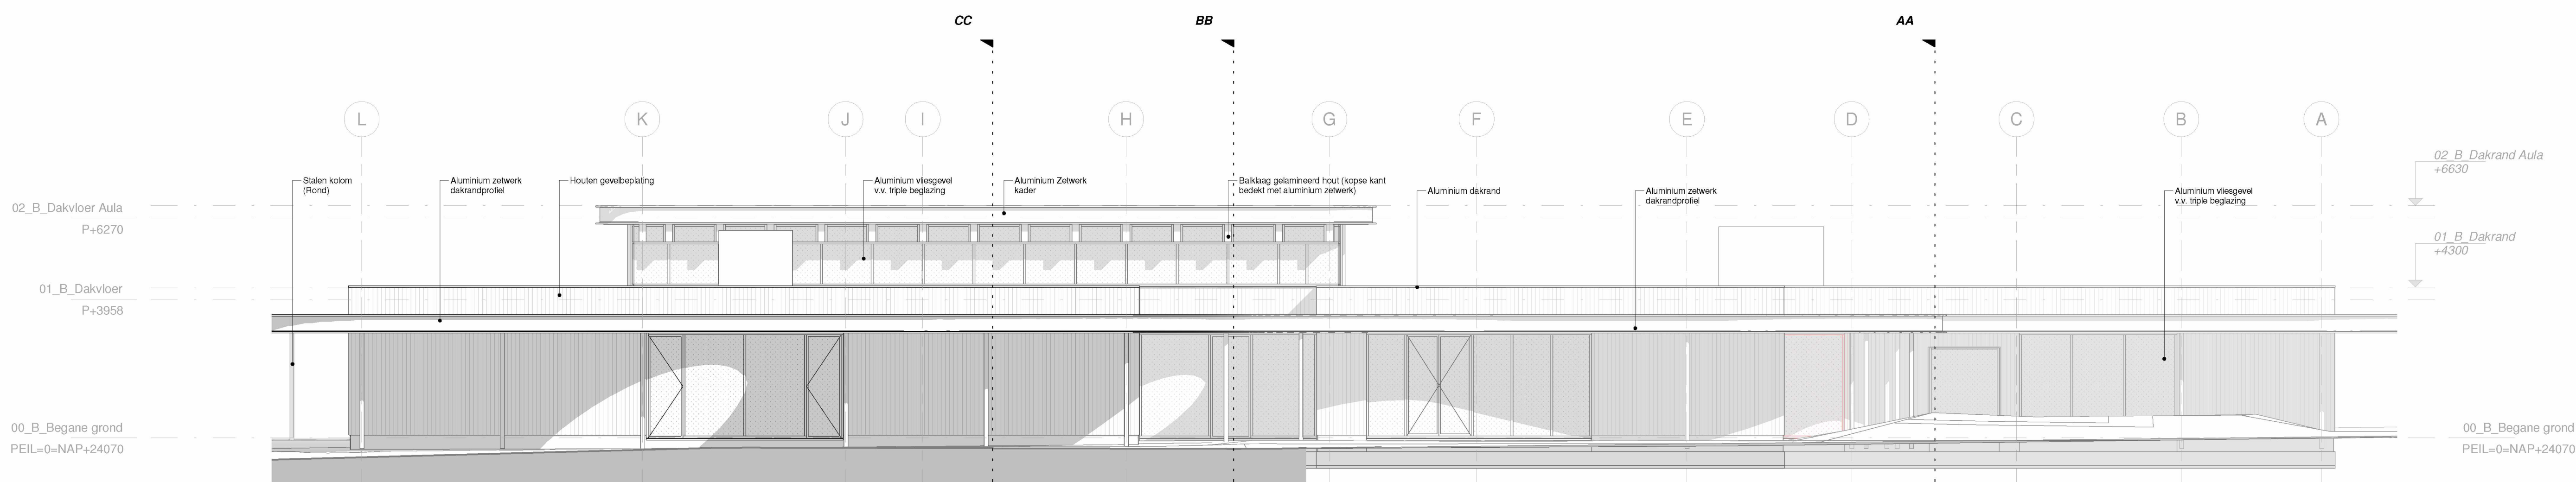


DO Achtergevel (Zuid)
1 : 100

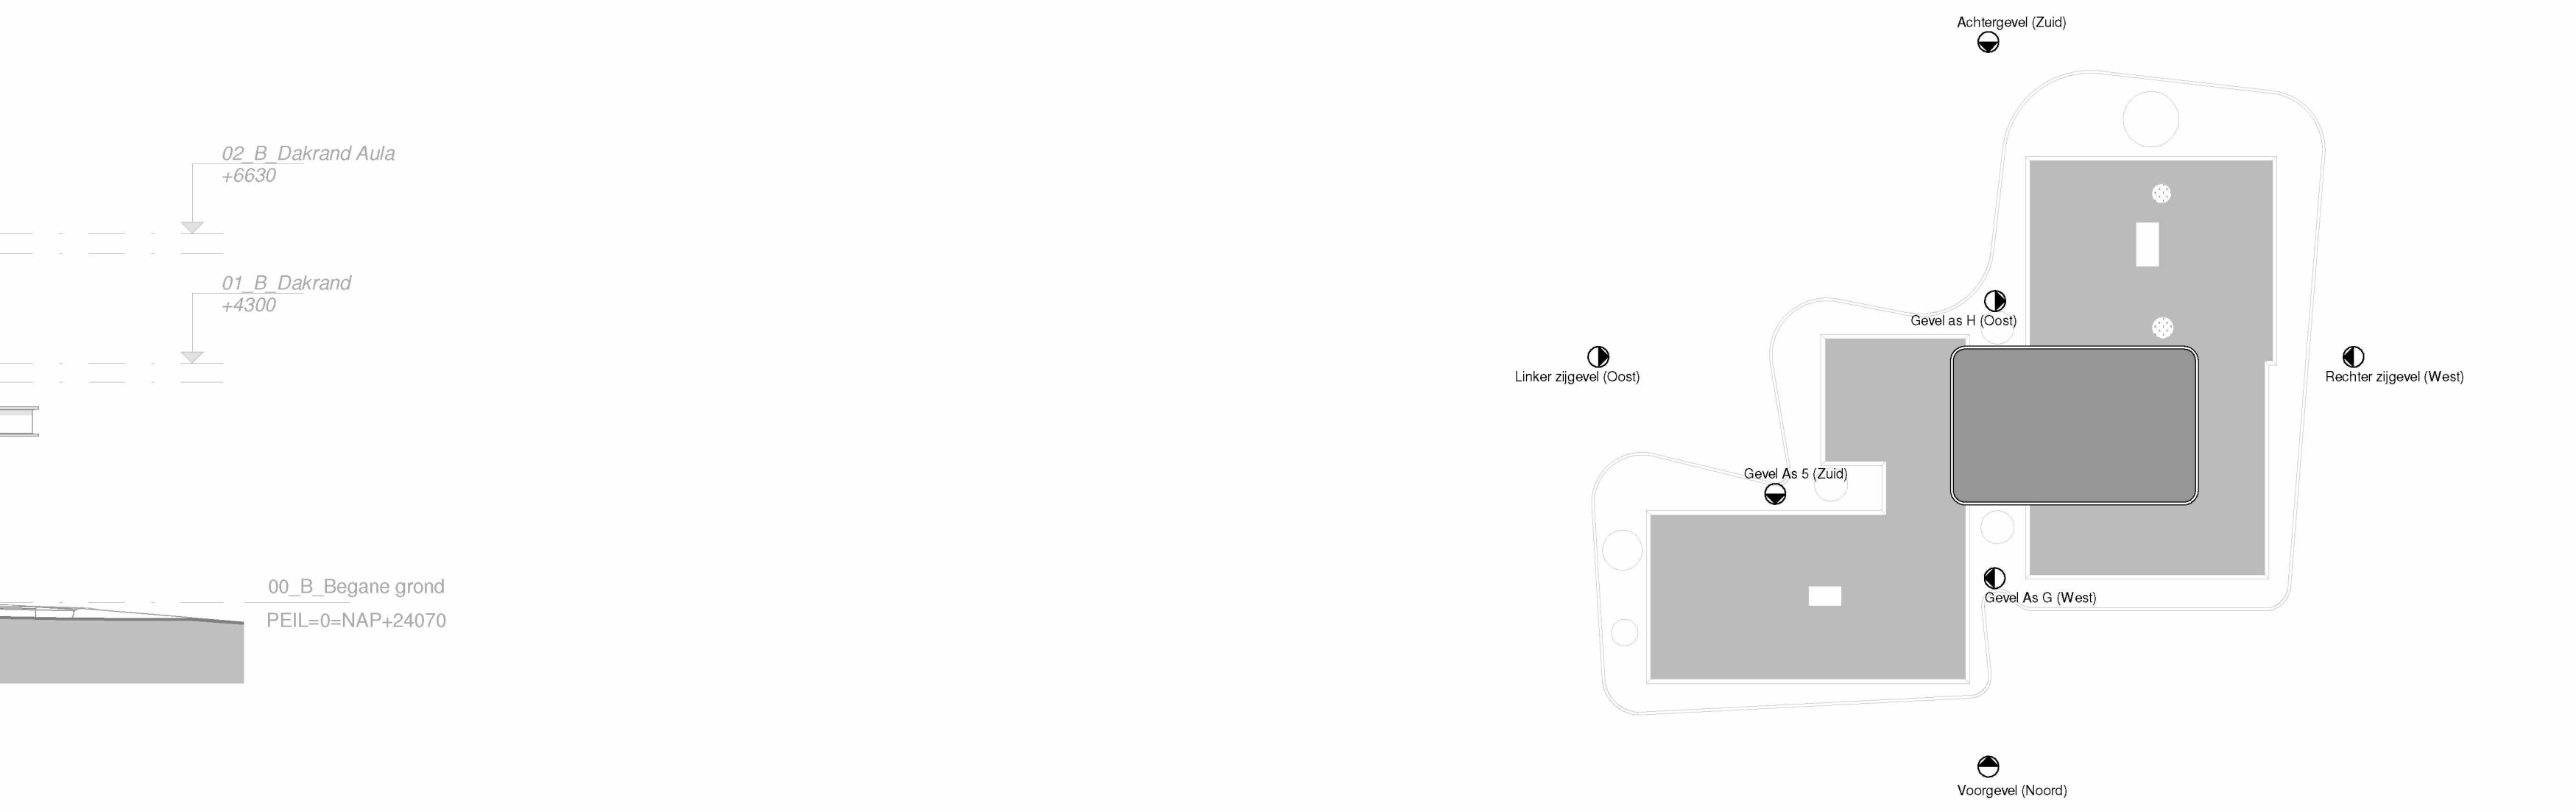

DO Gevel As G (West)
1 : 100

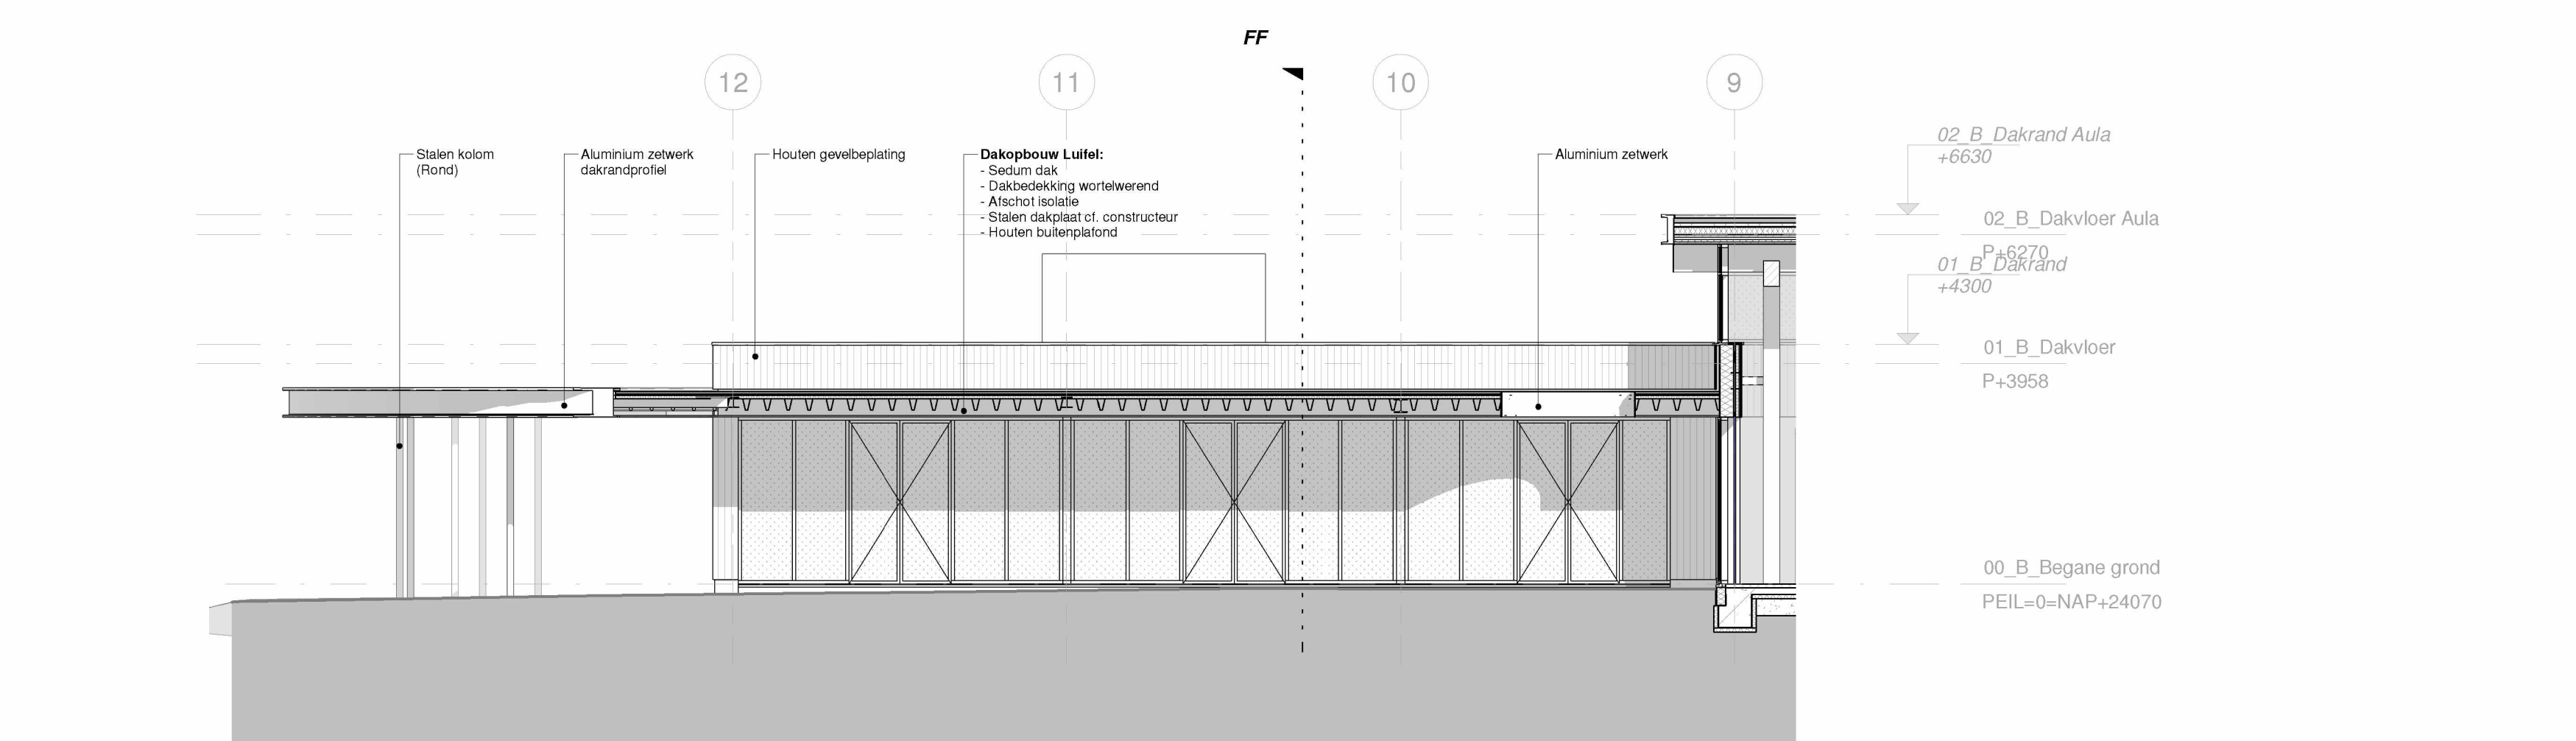

DO Gevel As H (Oost)
1 : 100

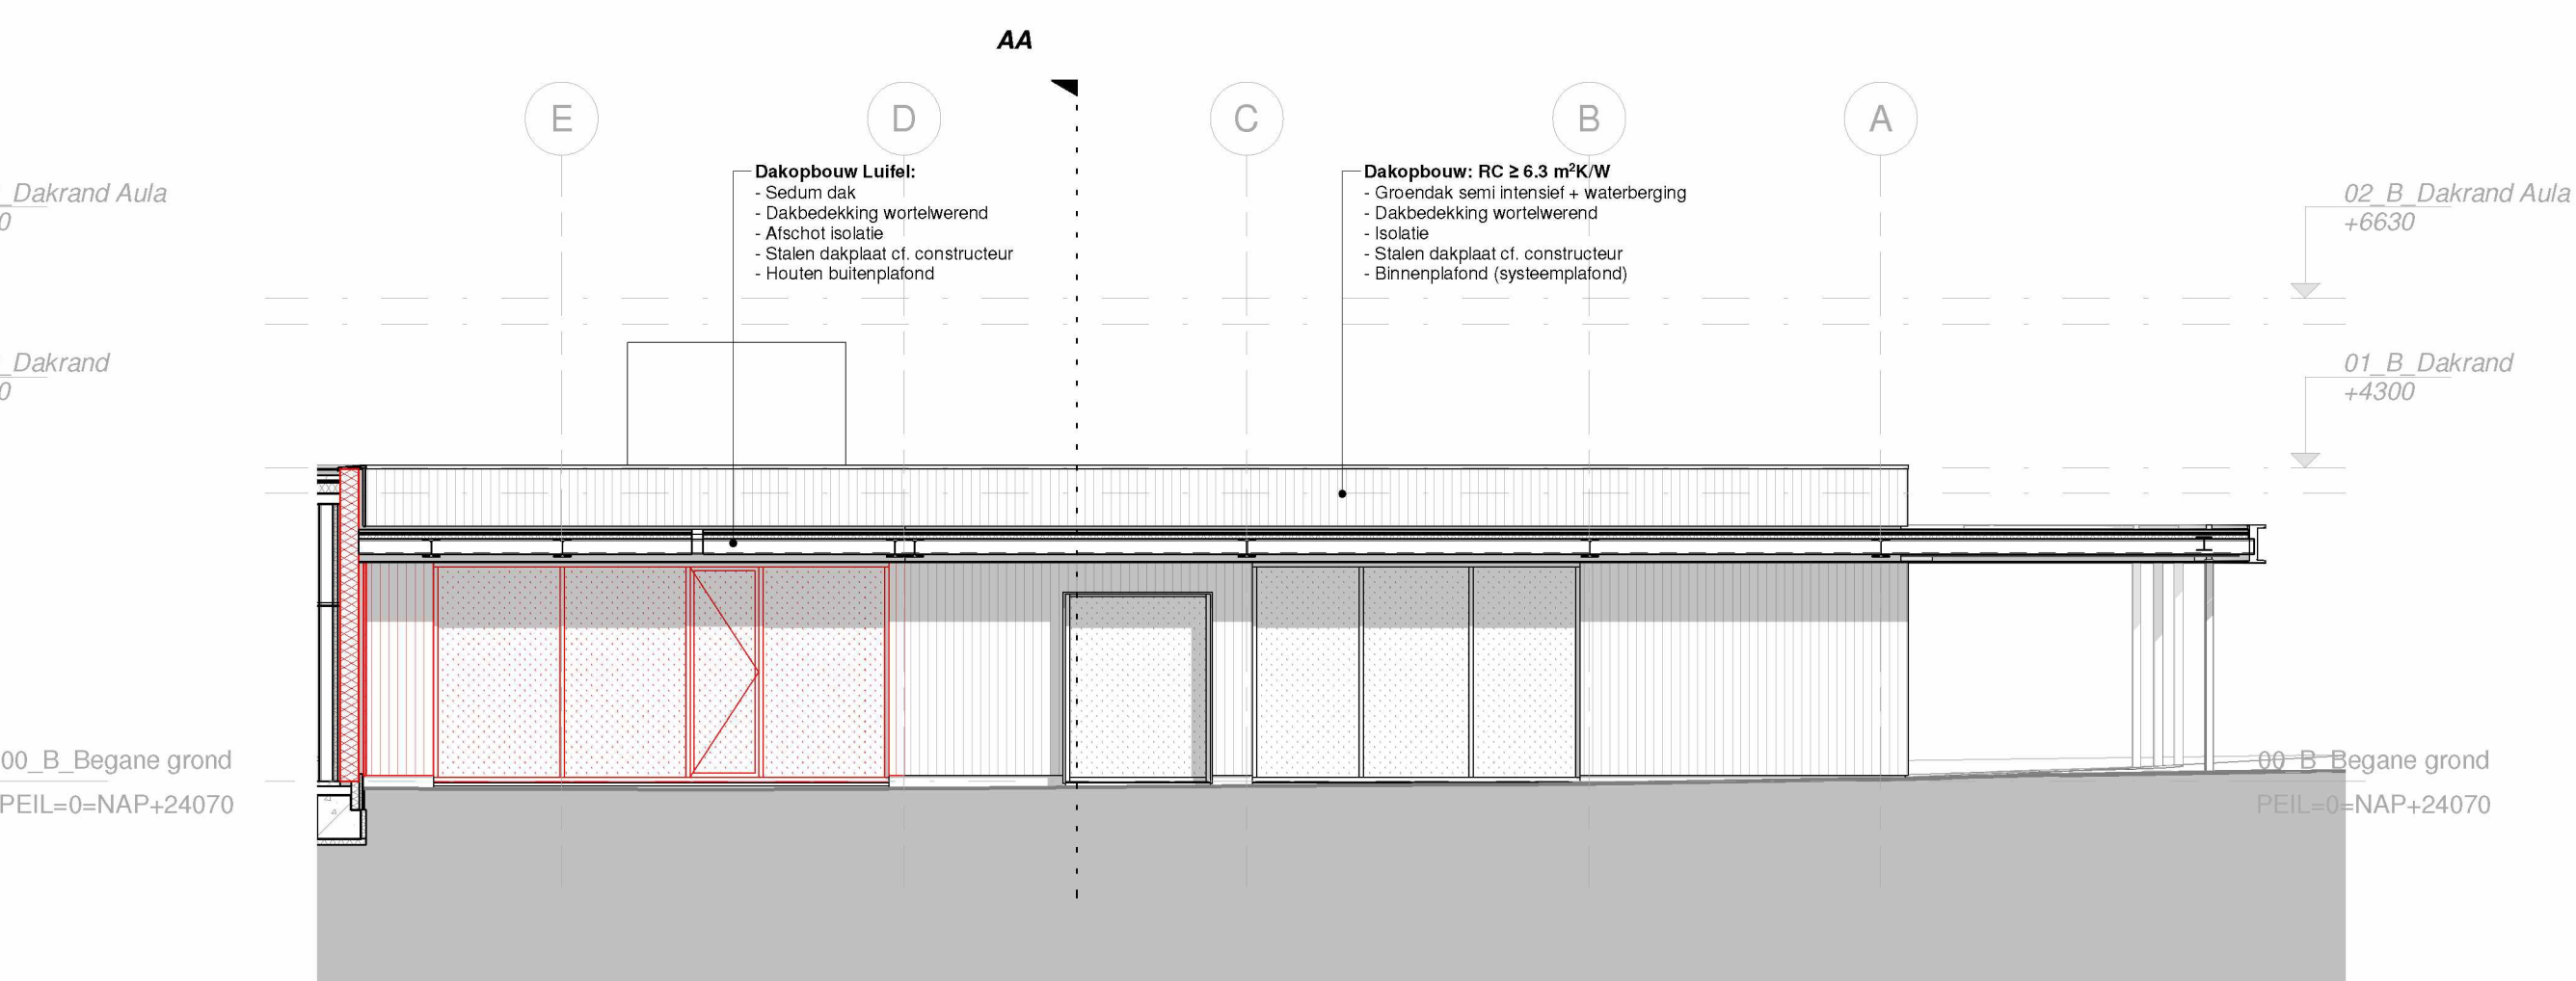

DO Gevel As 5 (Zuid)
1 : 100

Materialen en kleuren gevelafwerkingen		
Onderdelen	Material	Kleur

ARCHITECTENAANDEMAAS



Projectontwerper
Projectontwerper
Projectontwerper
BIM Regisseur

Integraal Kindcentrum 't Rendal
Offermansstraat 9 5715 AM
Lierop

Opdrachtgever
Prodas
Heikamperweg 7 5725 AZ
Heusden (Asten)

Ontwerper
DEFINITIEF ONTWERP
Gevelaanzichten

Ontwerper
DEFINITIEF ONTWERP
Gevelaanzichten

