




DRSN AA
1 : 100

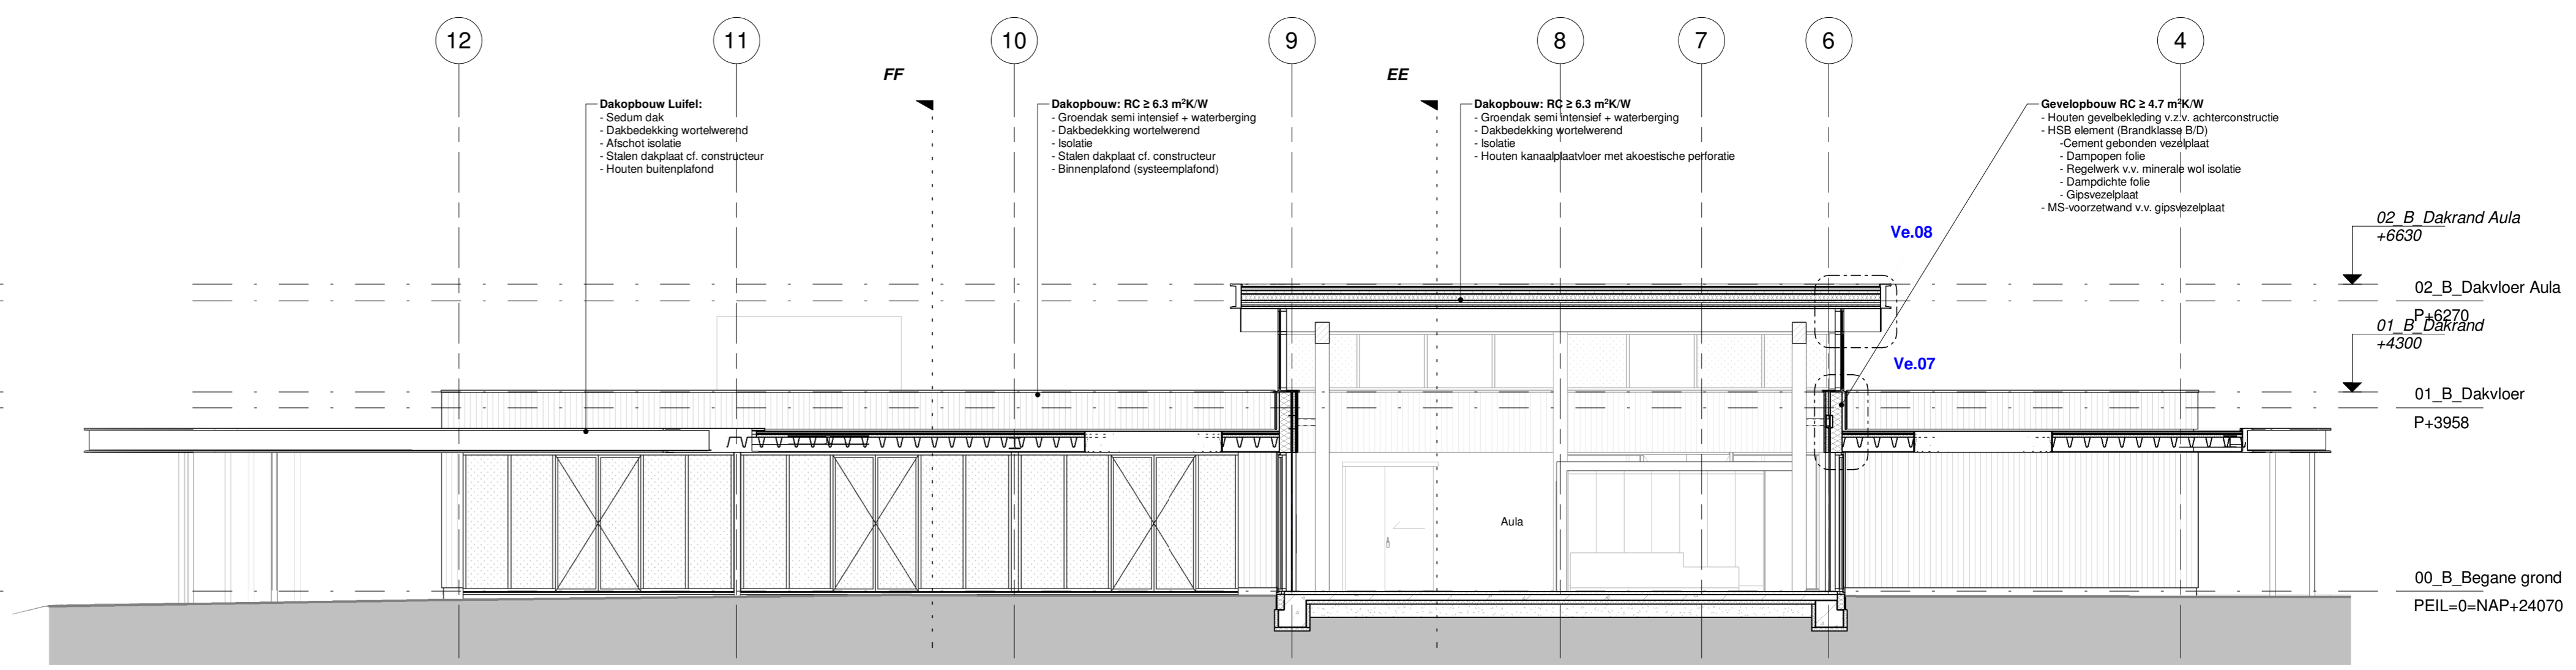


DRSN BB
1 : 100

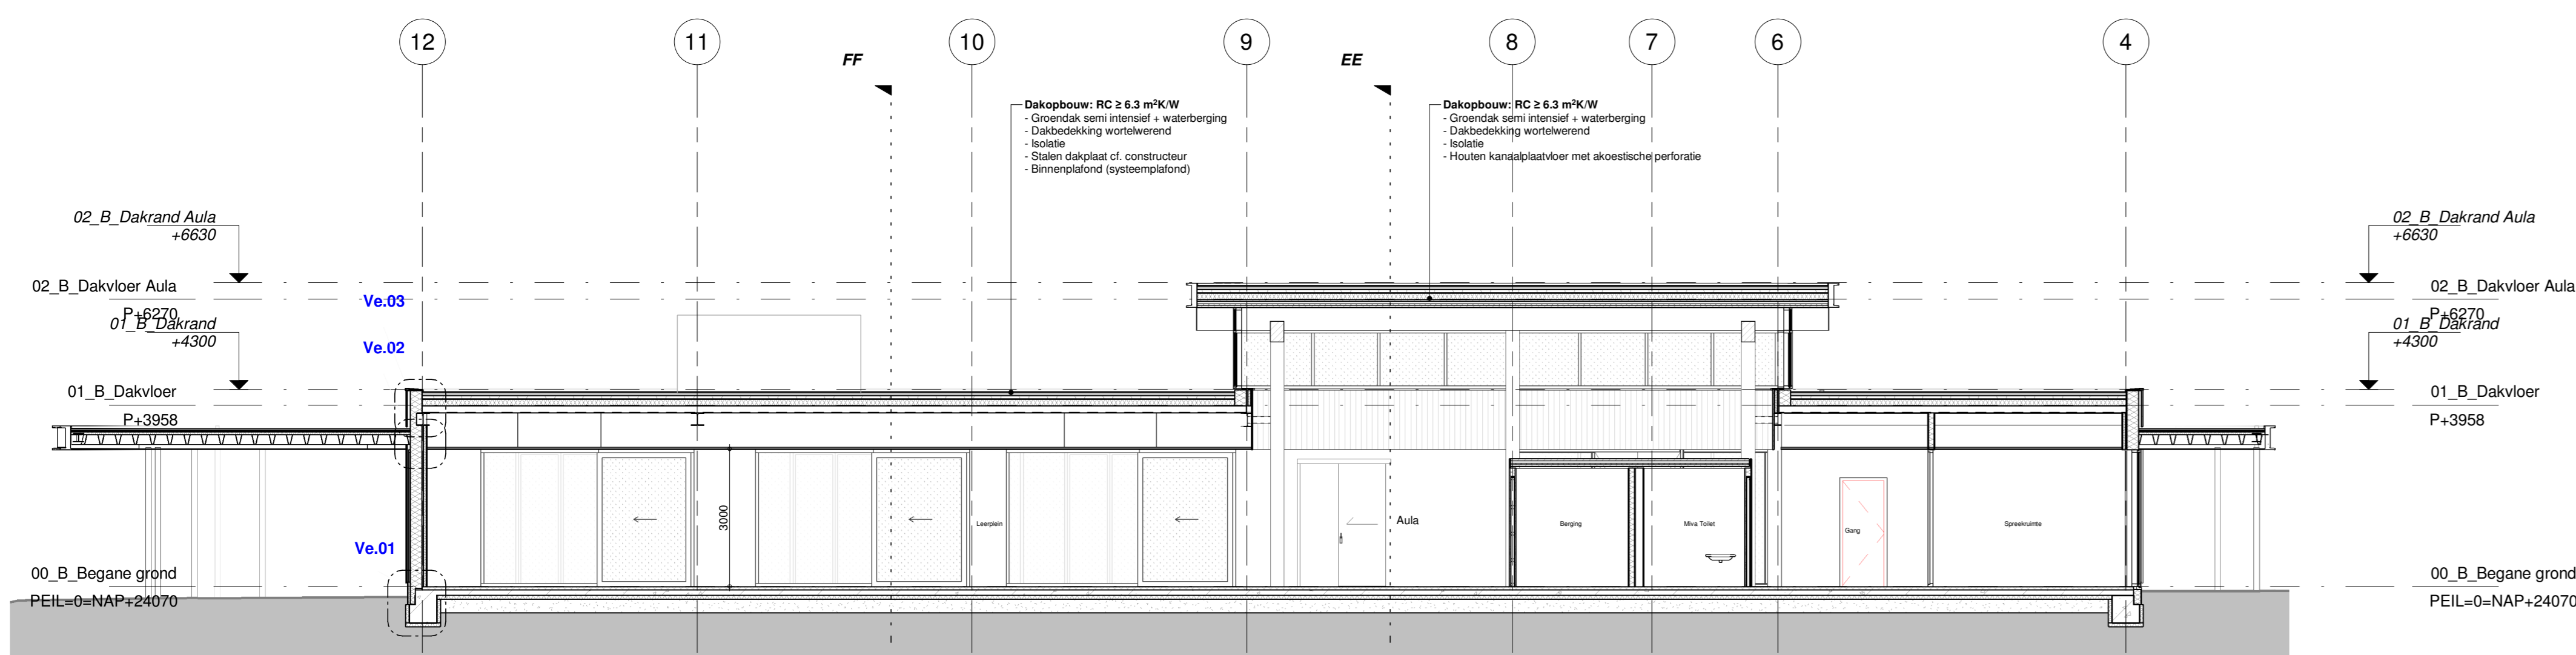


DRSN CC
1 : 100

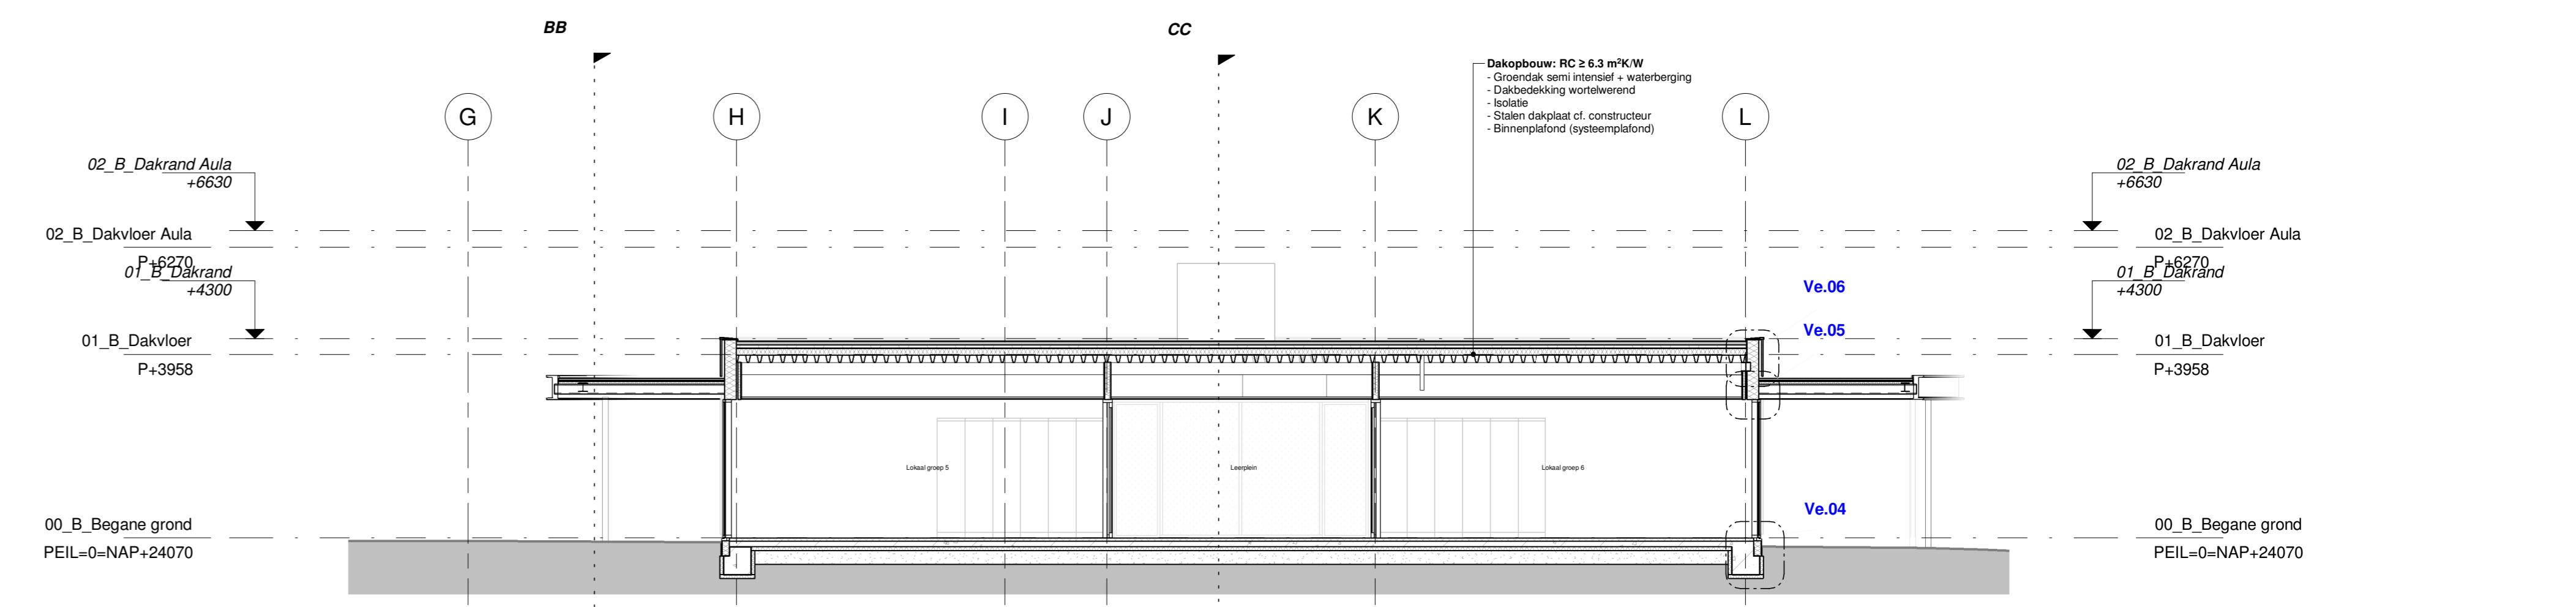

DRSN FF
1 : 100

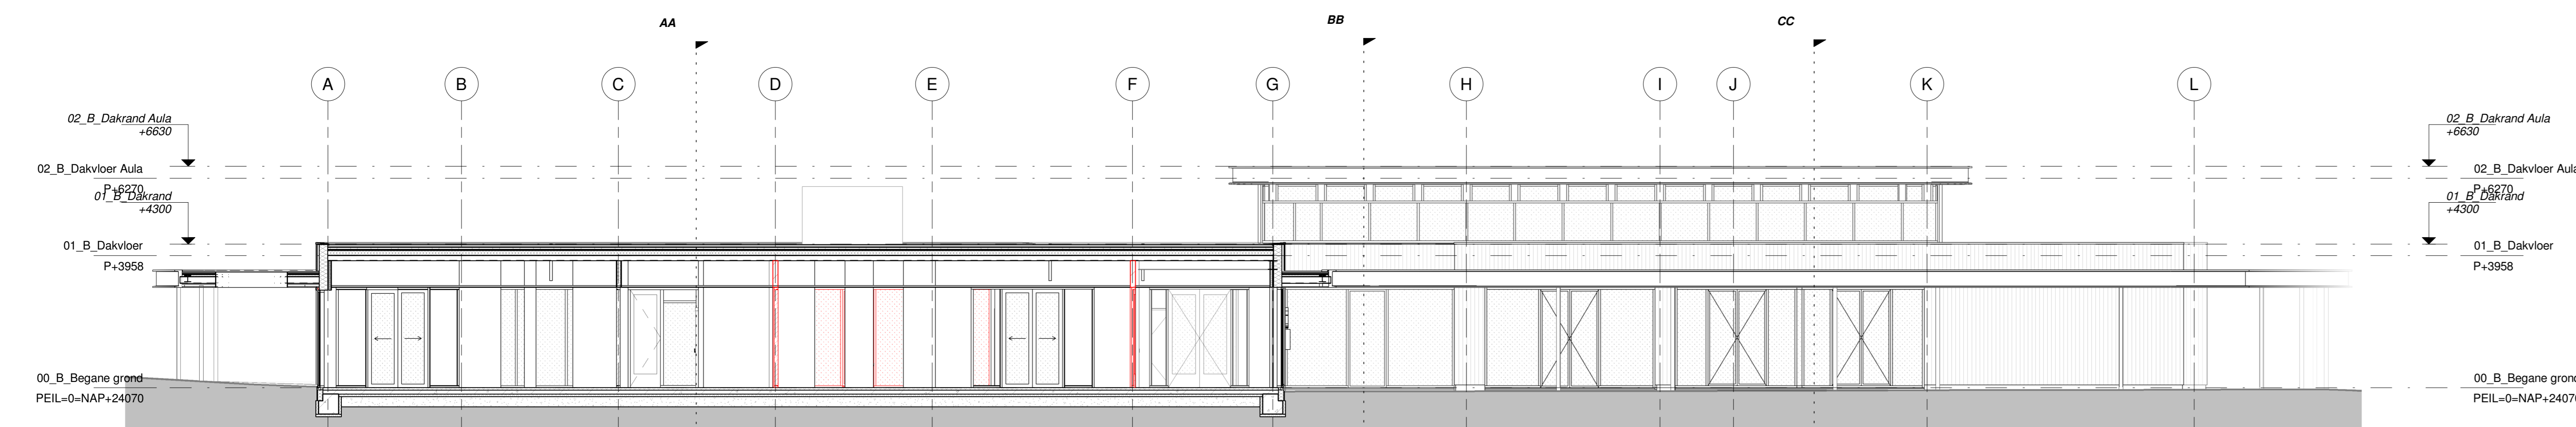

DRSN DD
1 : 100

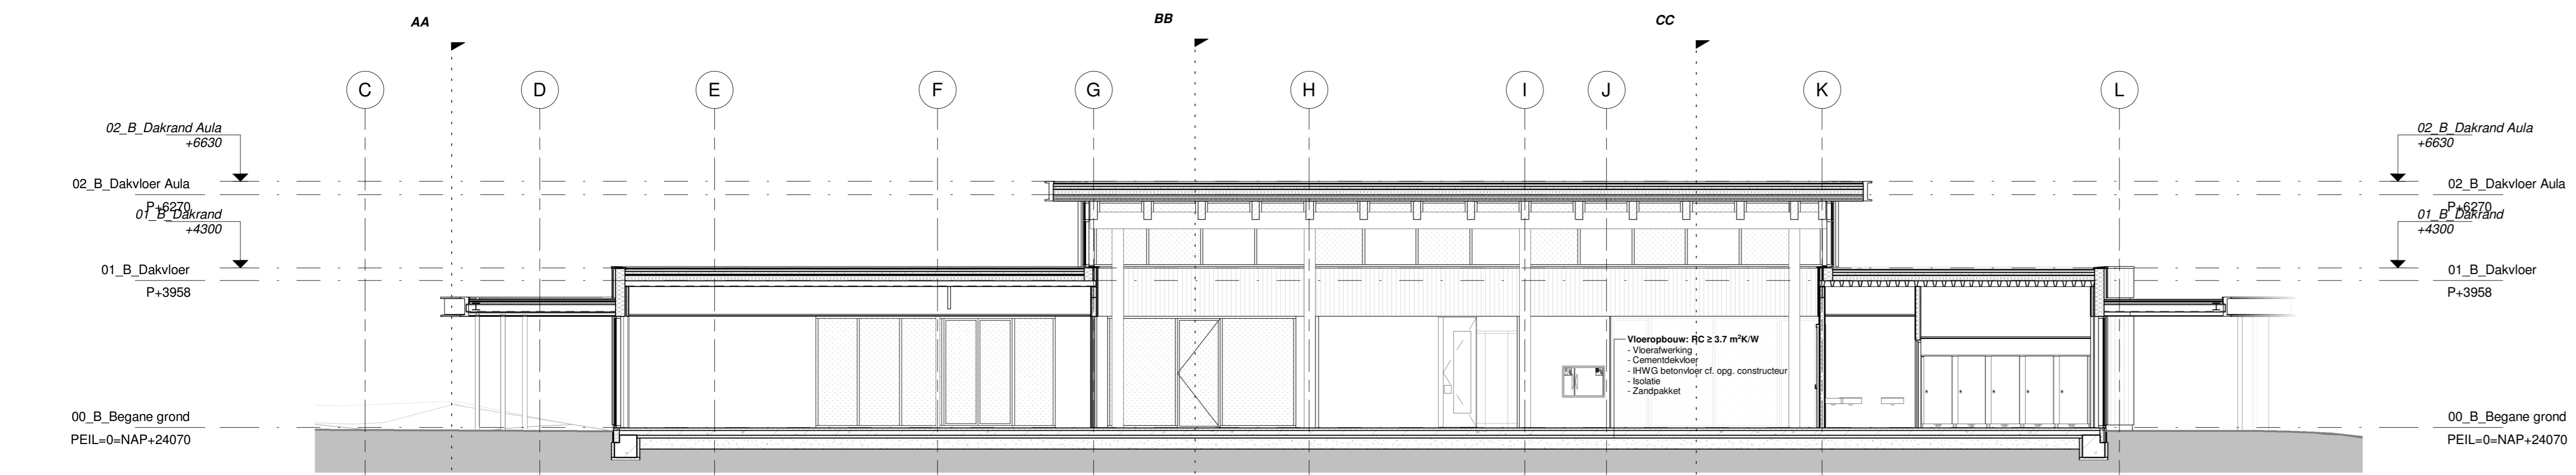

DRSN EE
1 : 100










Materialen en kleuren gevelafwerkingen

Onderdelen	Materiaal	Kleur
Plafond	Plafondbeton	Cementgrijs
Groefdeplafond	Verpakt hout	Steen, gelakt
Vloeren (binnen)	Aluminium	RAL 7047 witgrijs
Vloeren (binnen)	Aluminium	Steen, gelakt
Ramen en deuren	Aluminium	RAL 7047 witgrijs
Dakbouwer	Aluminium	RAL 7047 witgrijs
Binnenplafond	Houten lamellen	Steen, gelakt
Dak	Stalen dakplaat	Steen, gelakt
Dakrand Lucht	Aluminium	RAL 7047 witgrijs
Dakrand	Aluminium	RAL 7047 witgrijs

ARCHITECTENAANDEMAAS

A. van der Meulen
Sylvia Smeltz
Rik Jacobs
Rik Jacobs
BIM Regisseur

Integral Kindcentrum 't Rendal
Offermansstraat 9 5715 AM
Lierop
Prodas
Heikamperweg 7 5725 AZ
Heusden (Asten)
DEFINITIEF ONTWERP
Principe doorsneden

Datum	2023-12-31	Project	RJ
Schaal	1:100	Formaat	A0L

685090
DO 3 -- 01