



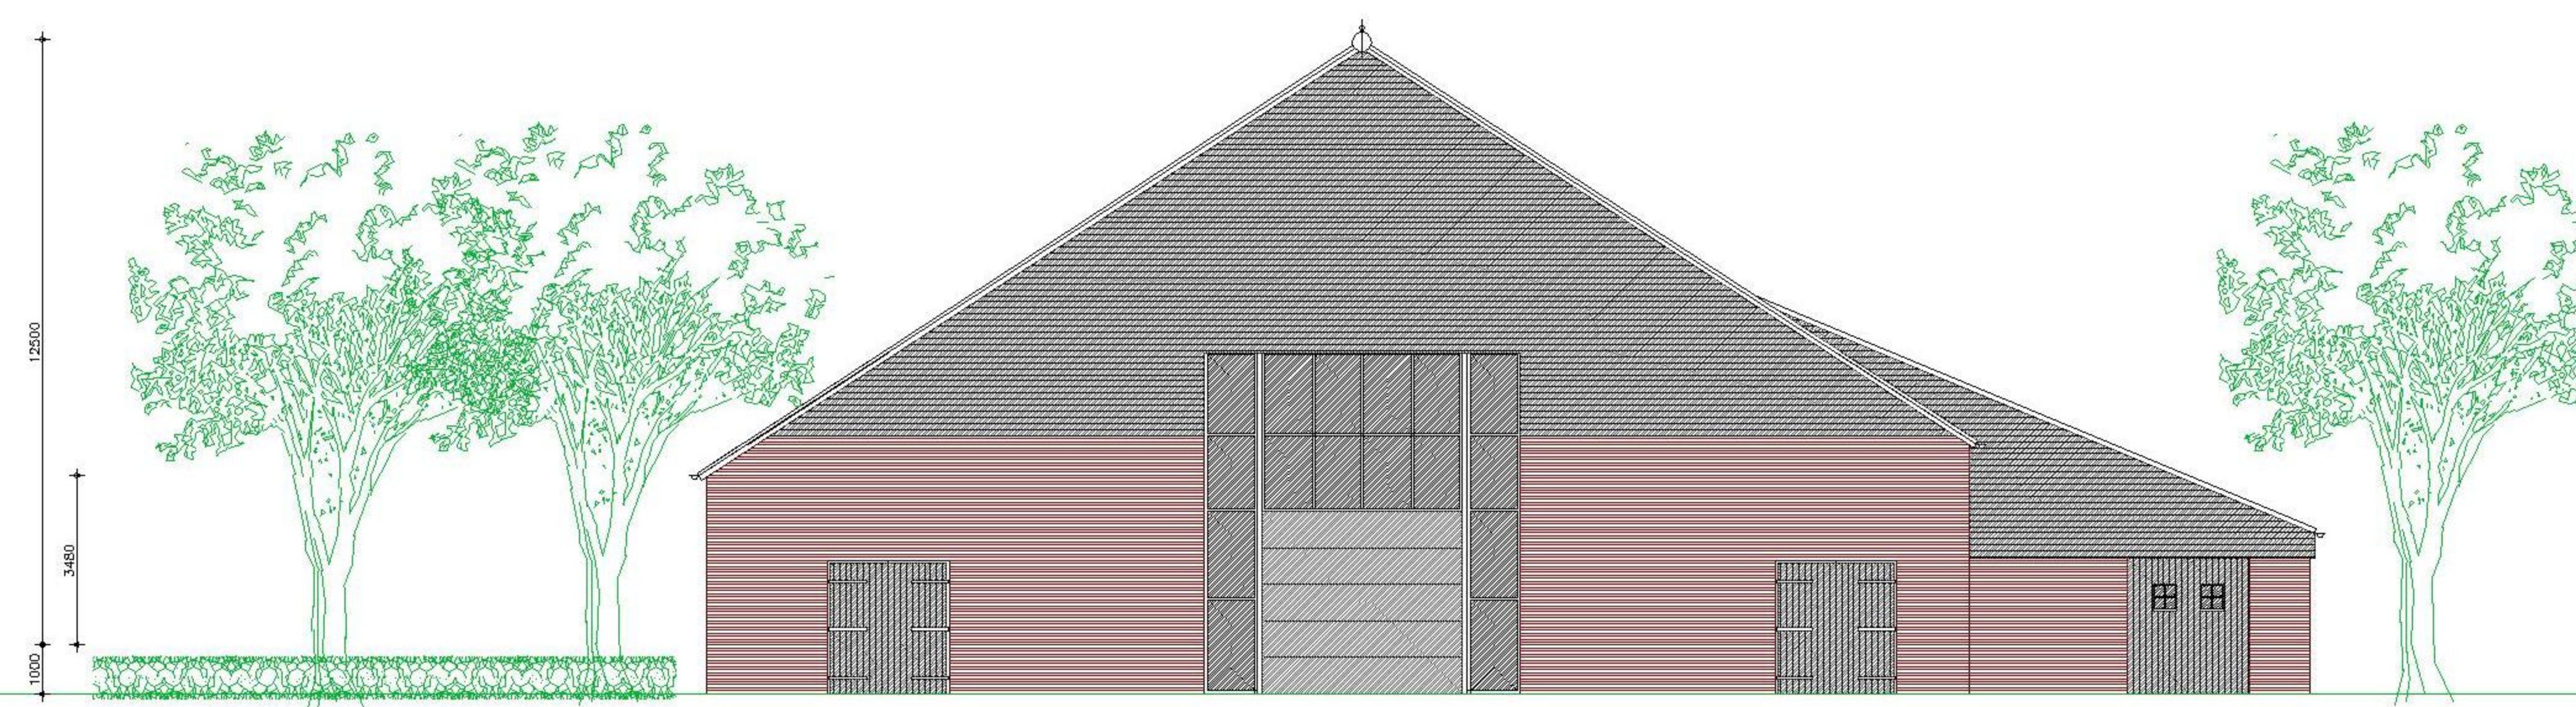


voorgevel




achtergevel

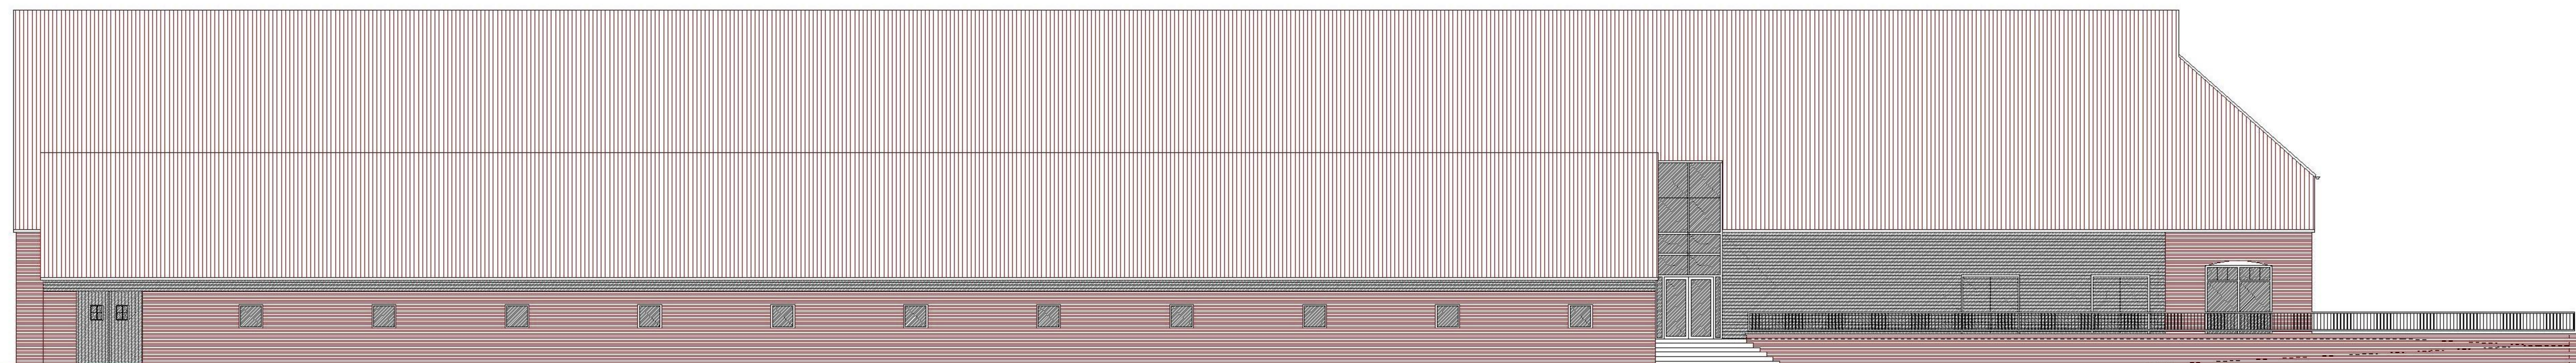

zijgevel links

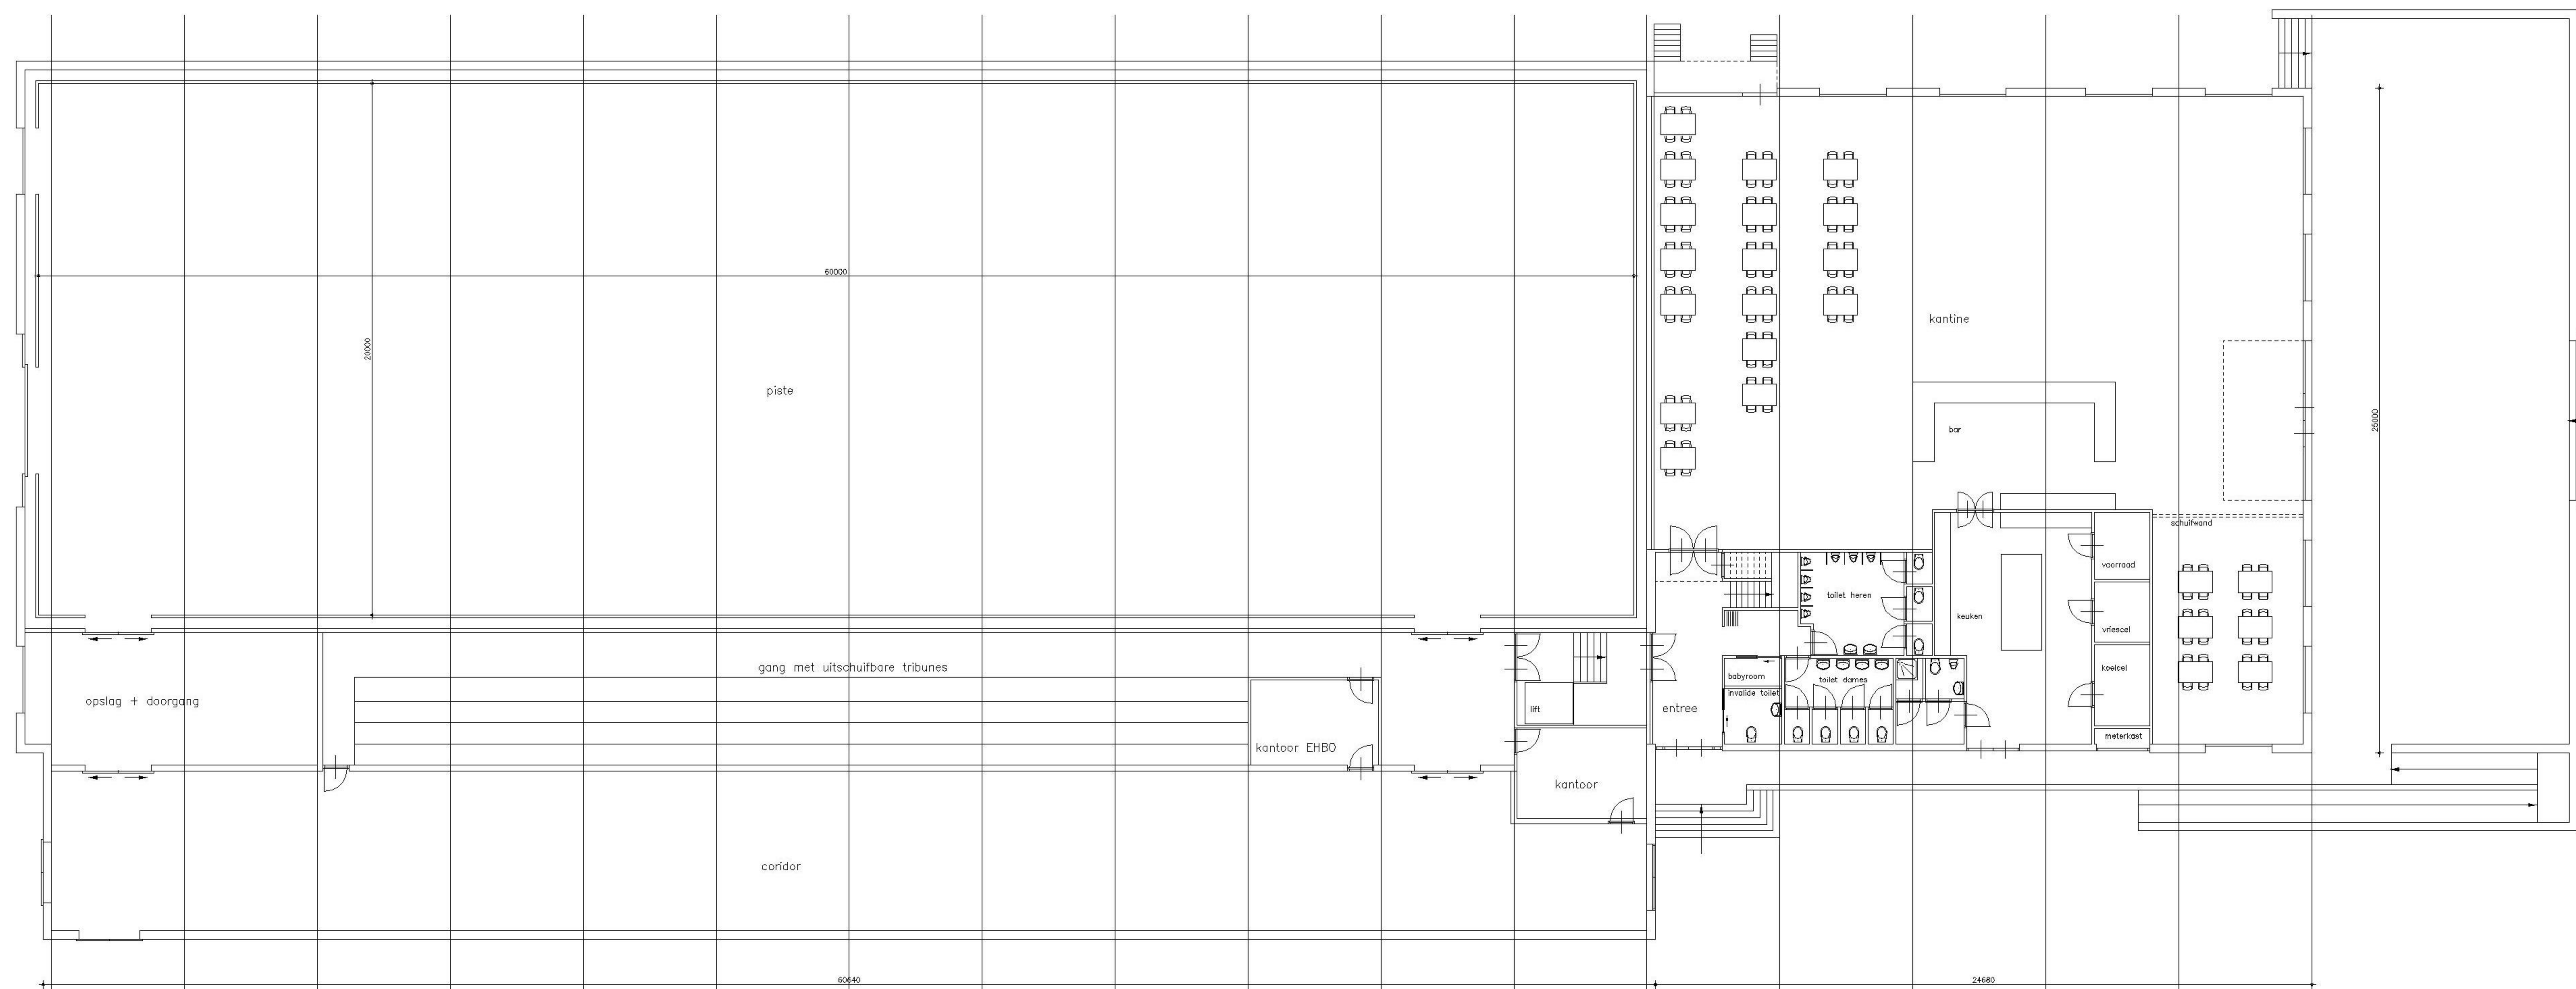


platte grond

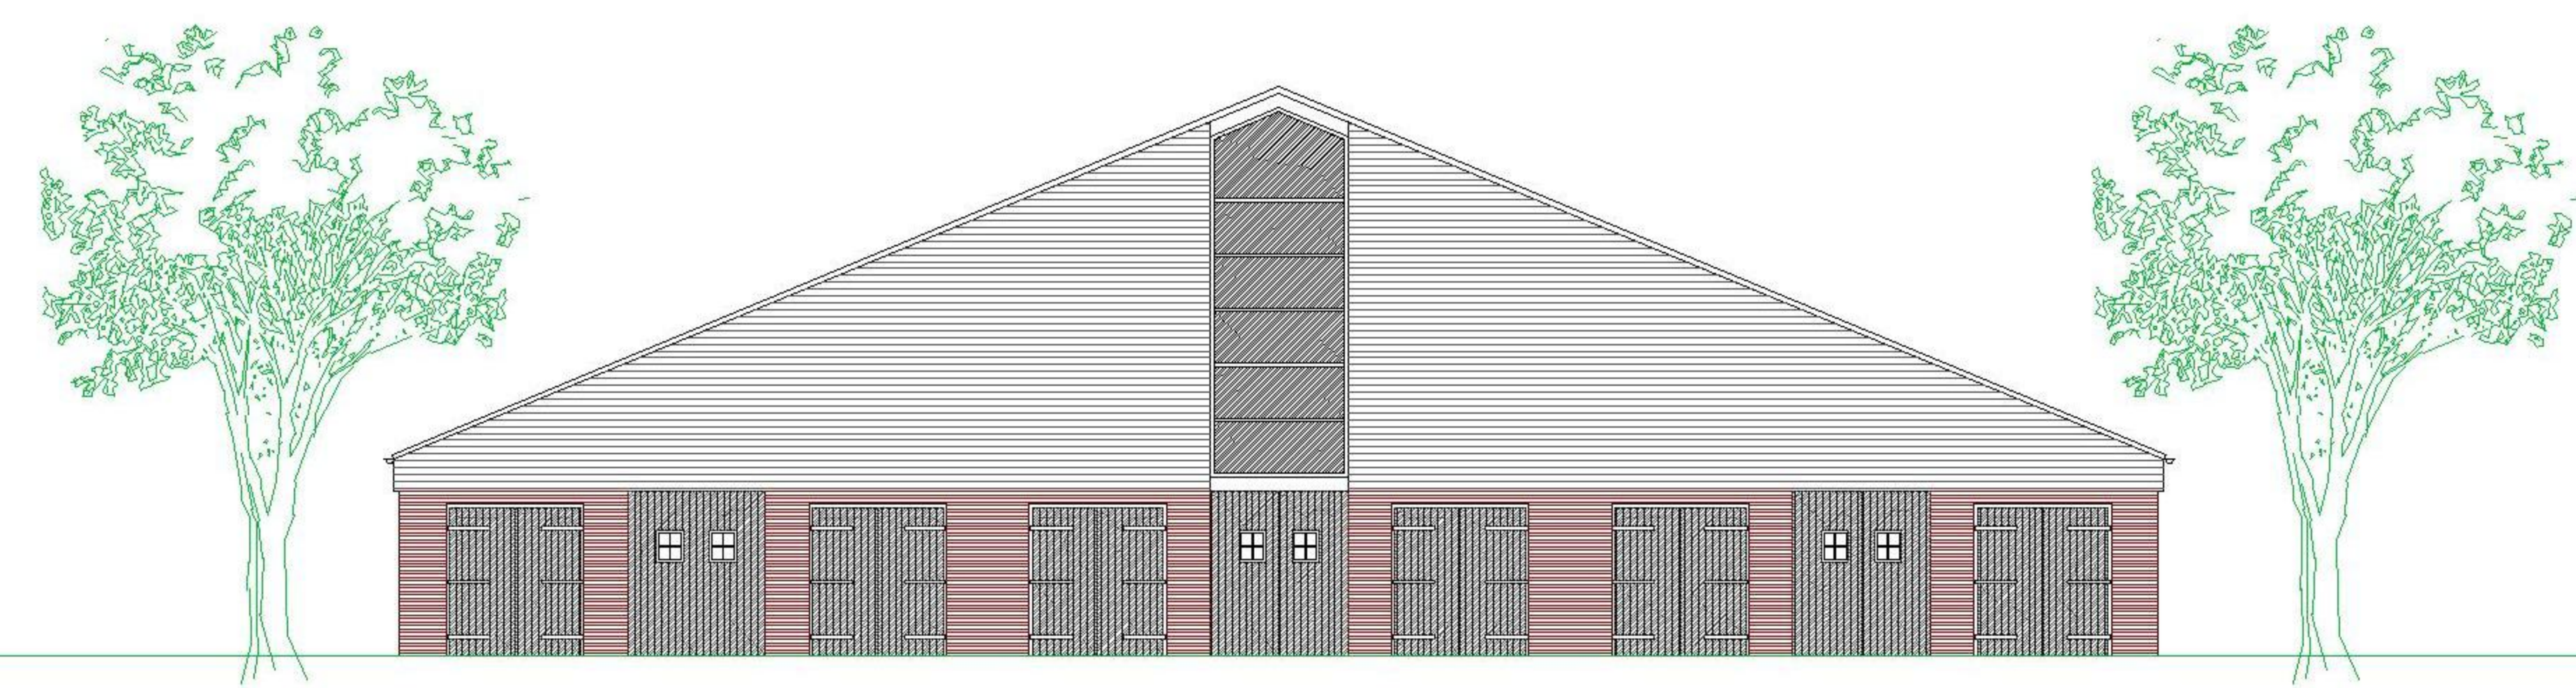


voorgevel




achtergevel

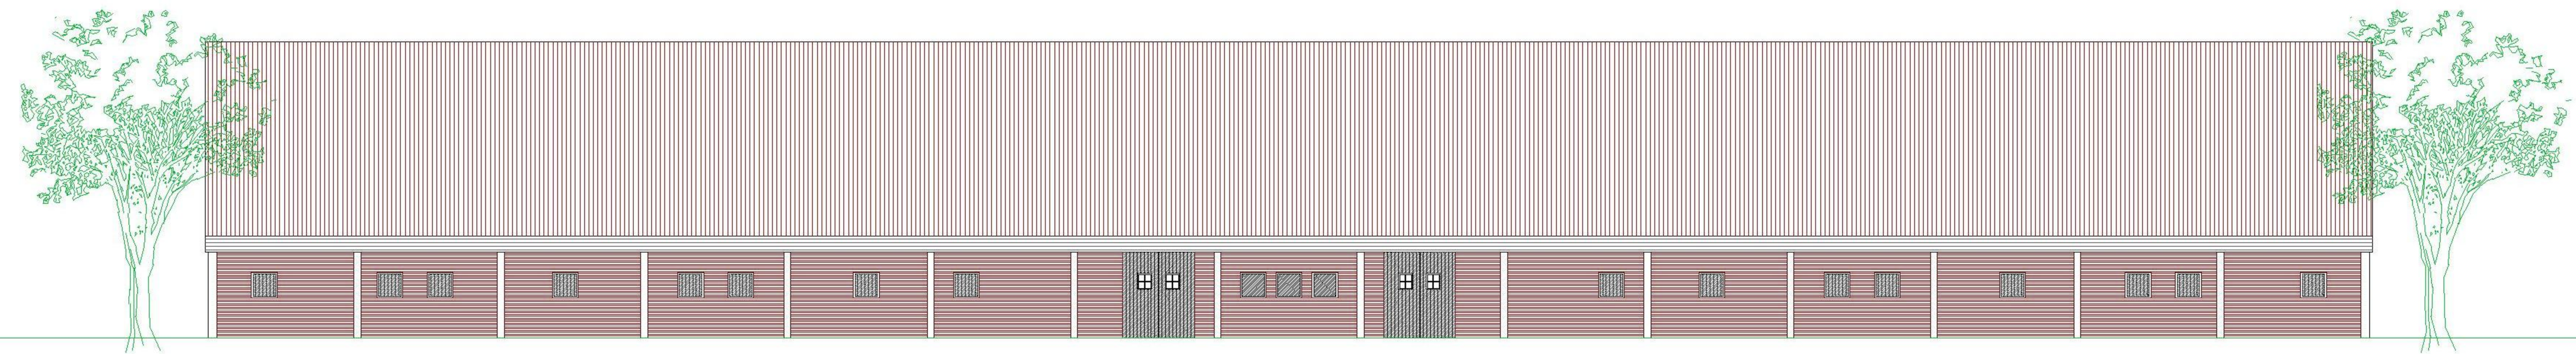

zijgevel rechts




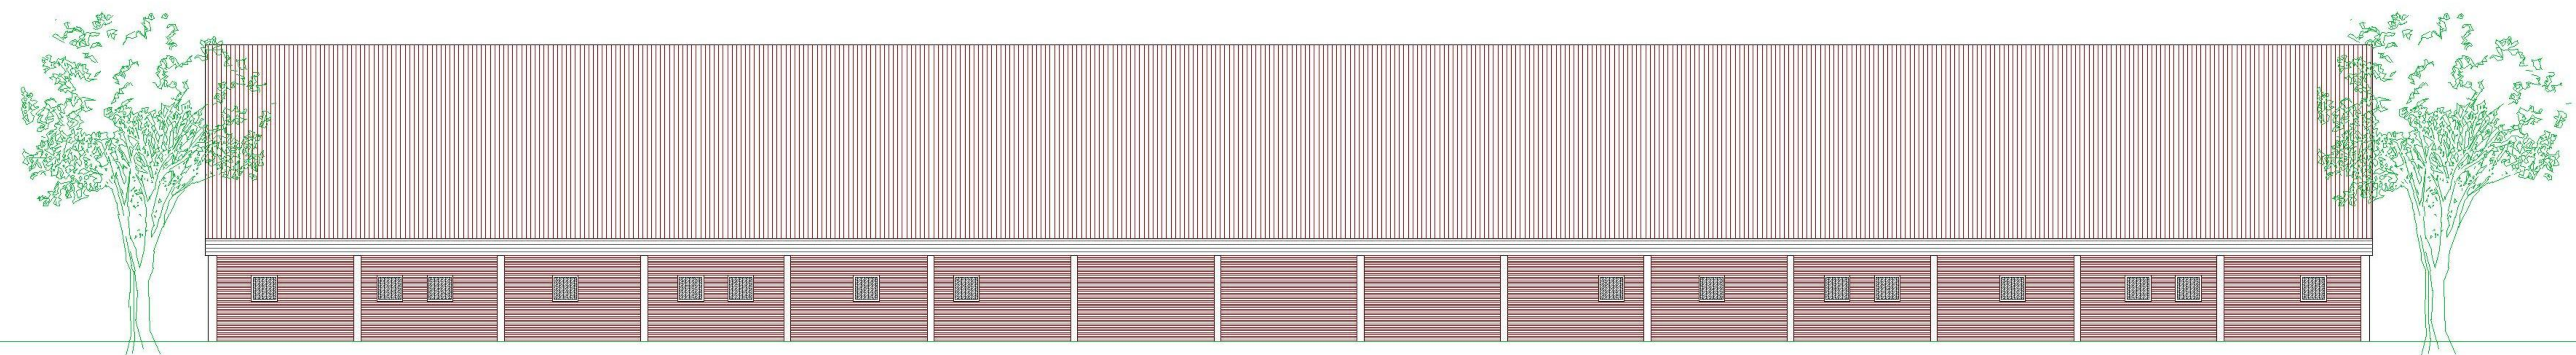


zijgevel links

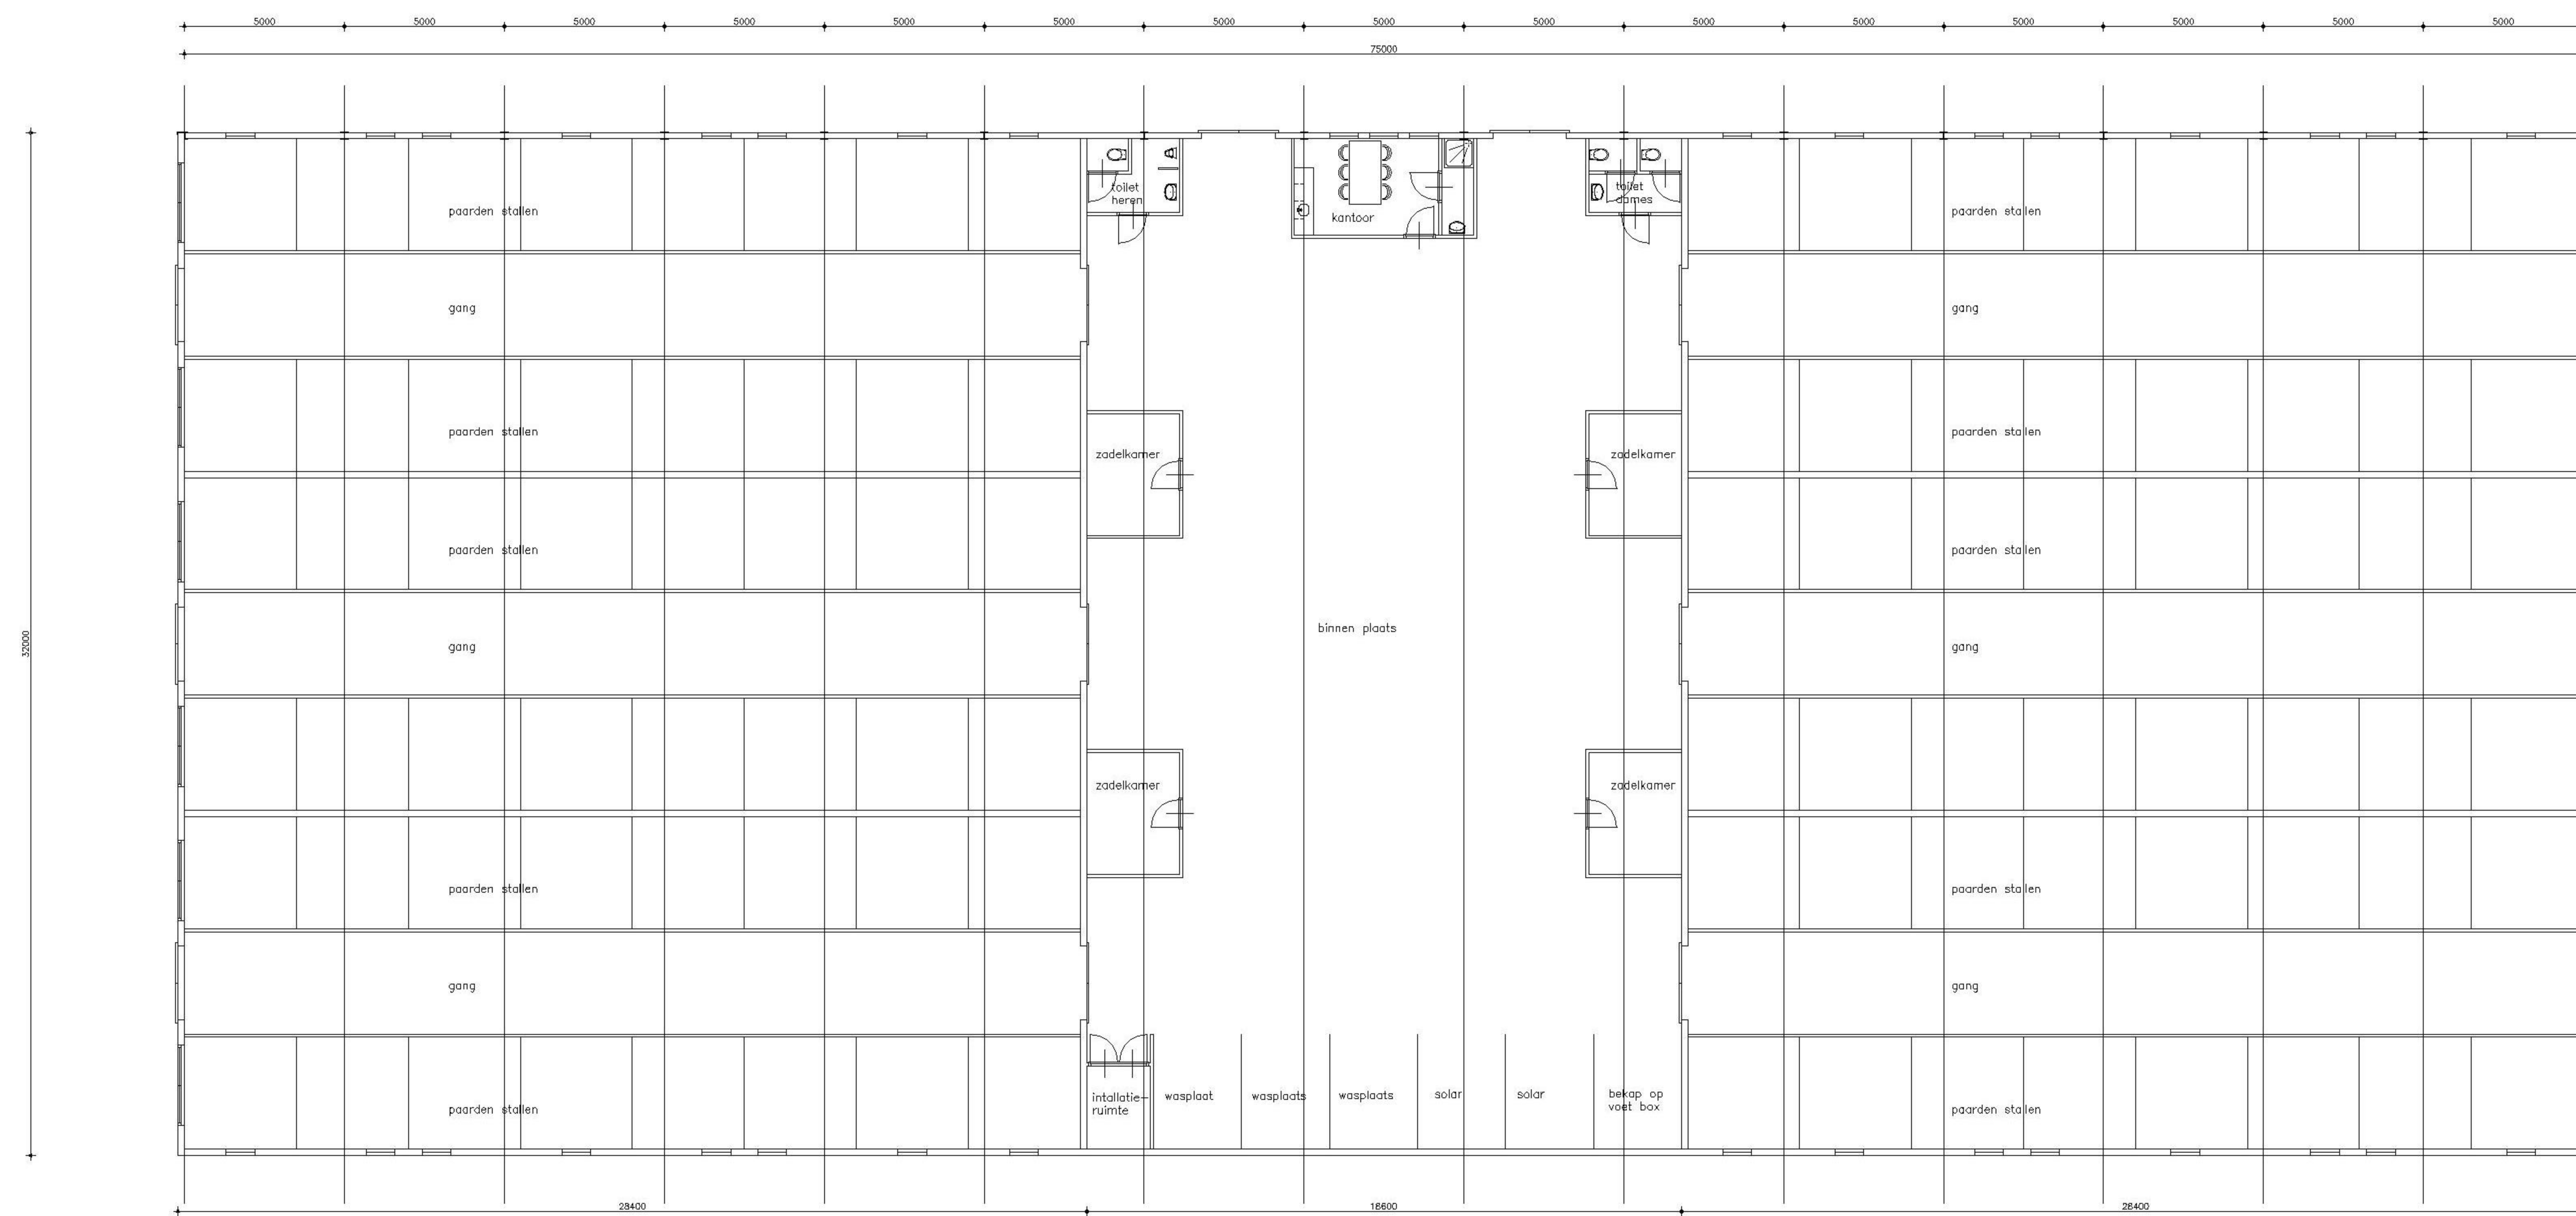


platte grond


	plan voor het bouwen van een manege-complex aan de Kuilvenweg 4-6 in Someren	
	in opdracht van:	Manege 't Keelven Kuilvenweg 6 5712 GX Someren 0493-473265
bouwureau jos meeuws ter croone 15 5712 GD someren tel. 0493-495400 fax. 0493-492032 e-mail j.meeuws@somera.nl	datum: 22-04-2010	schaal: 1:100
		blad: 5-02
		tekening: 10-13

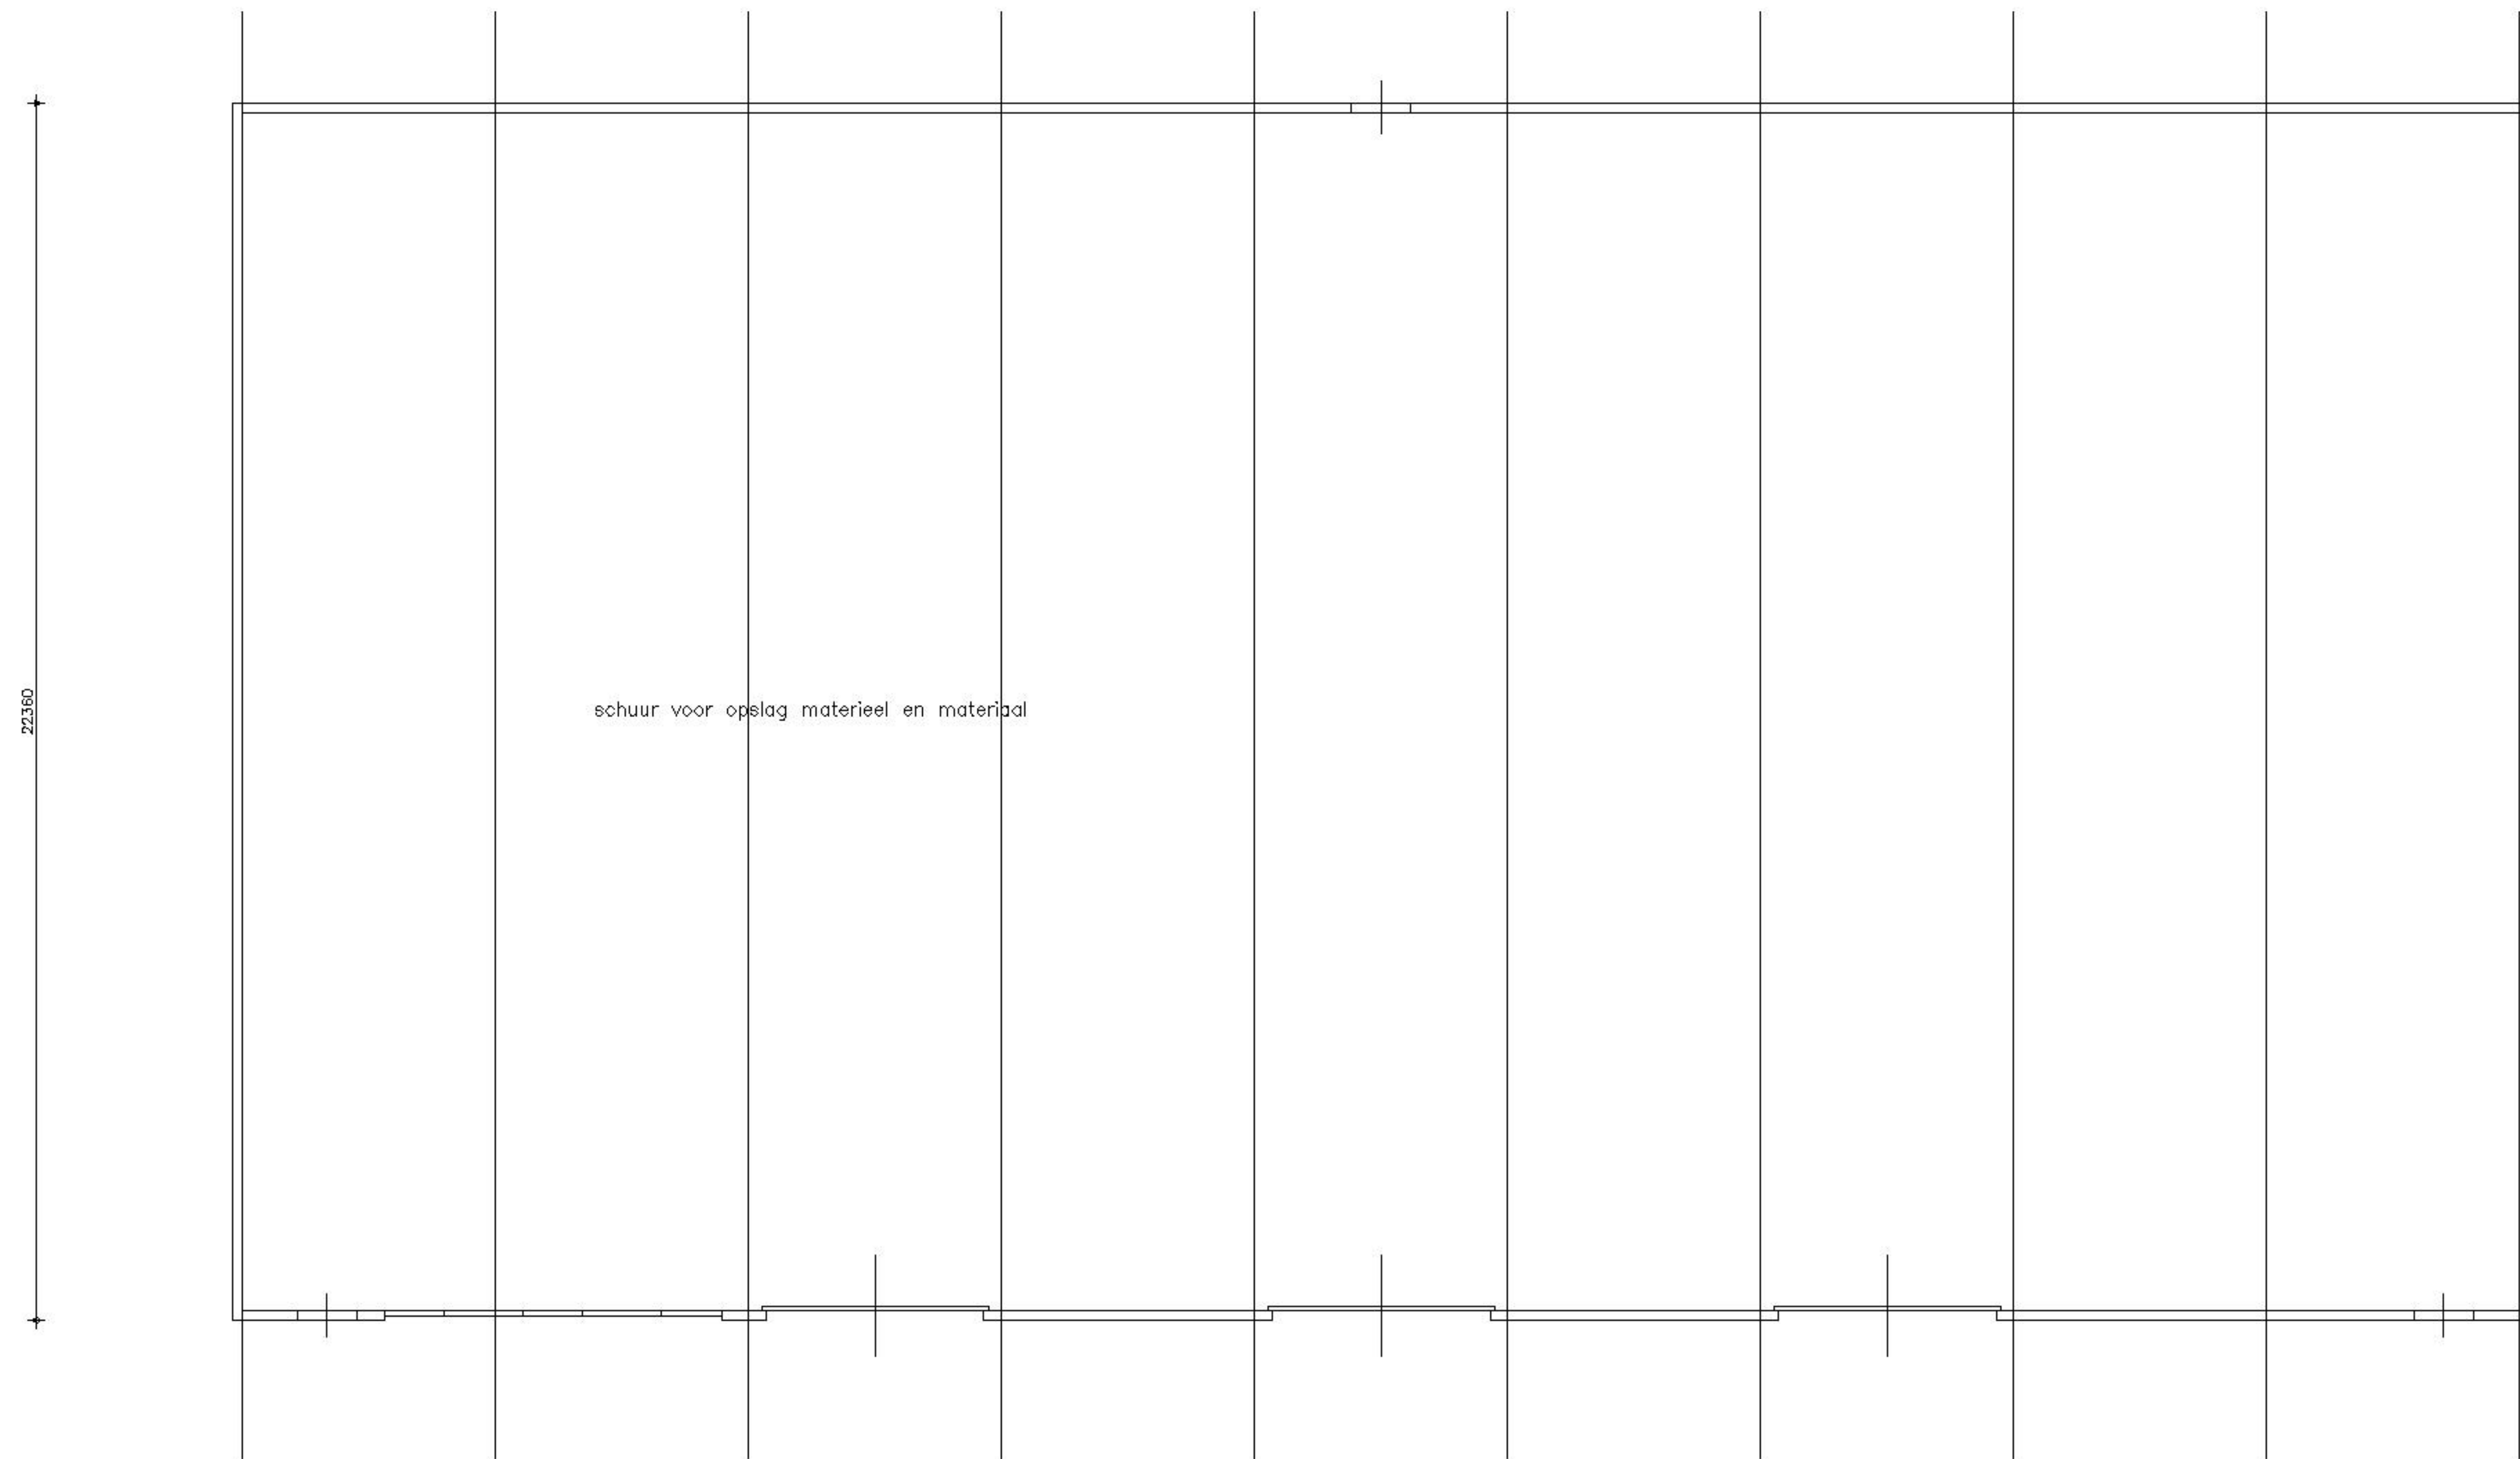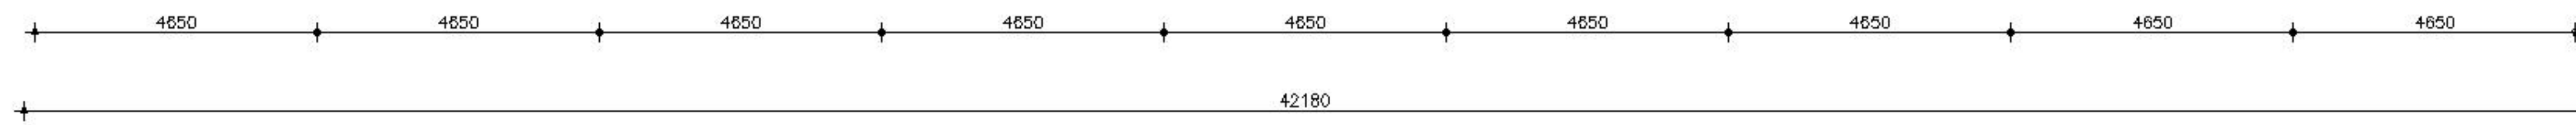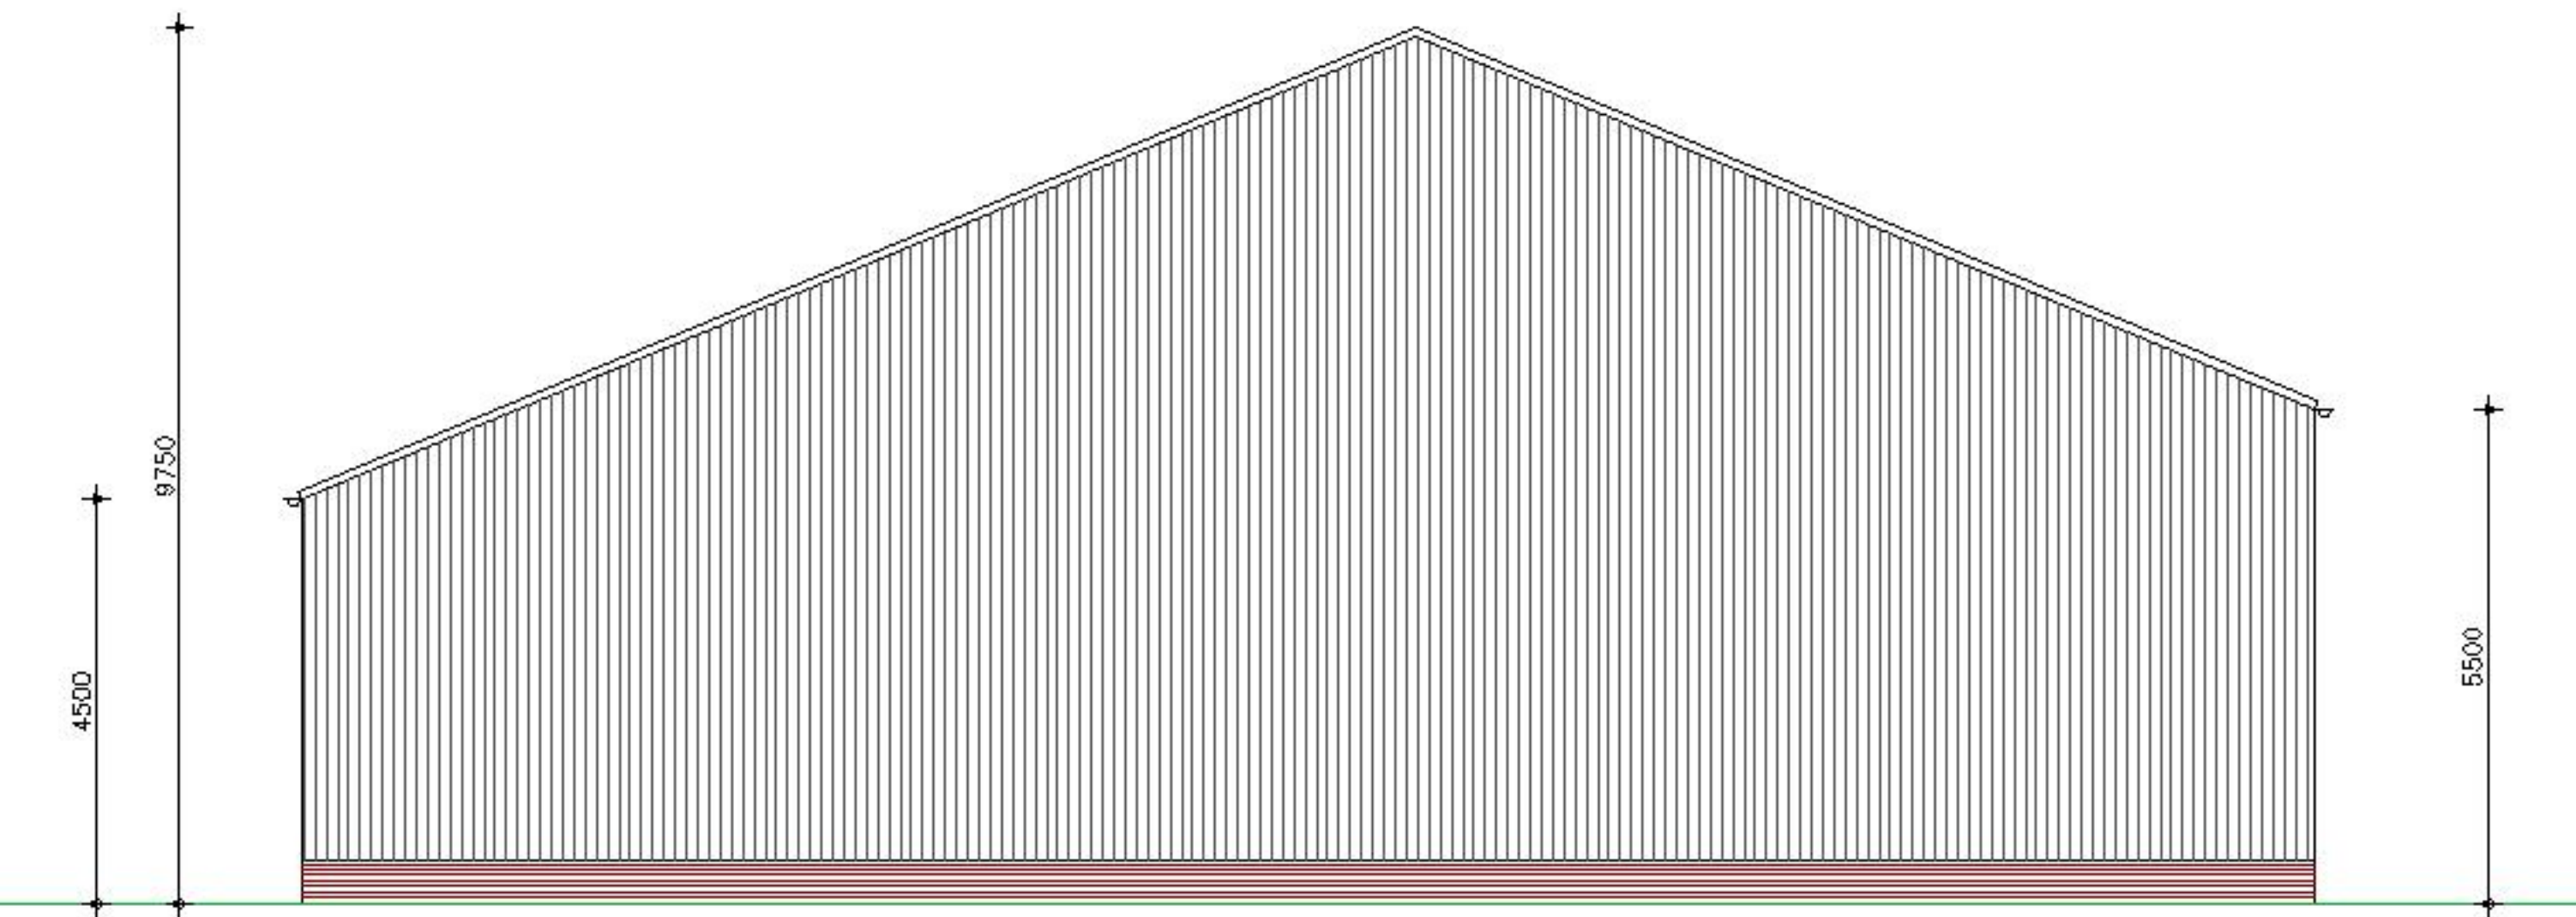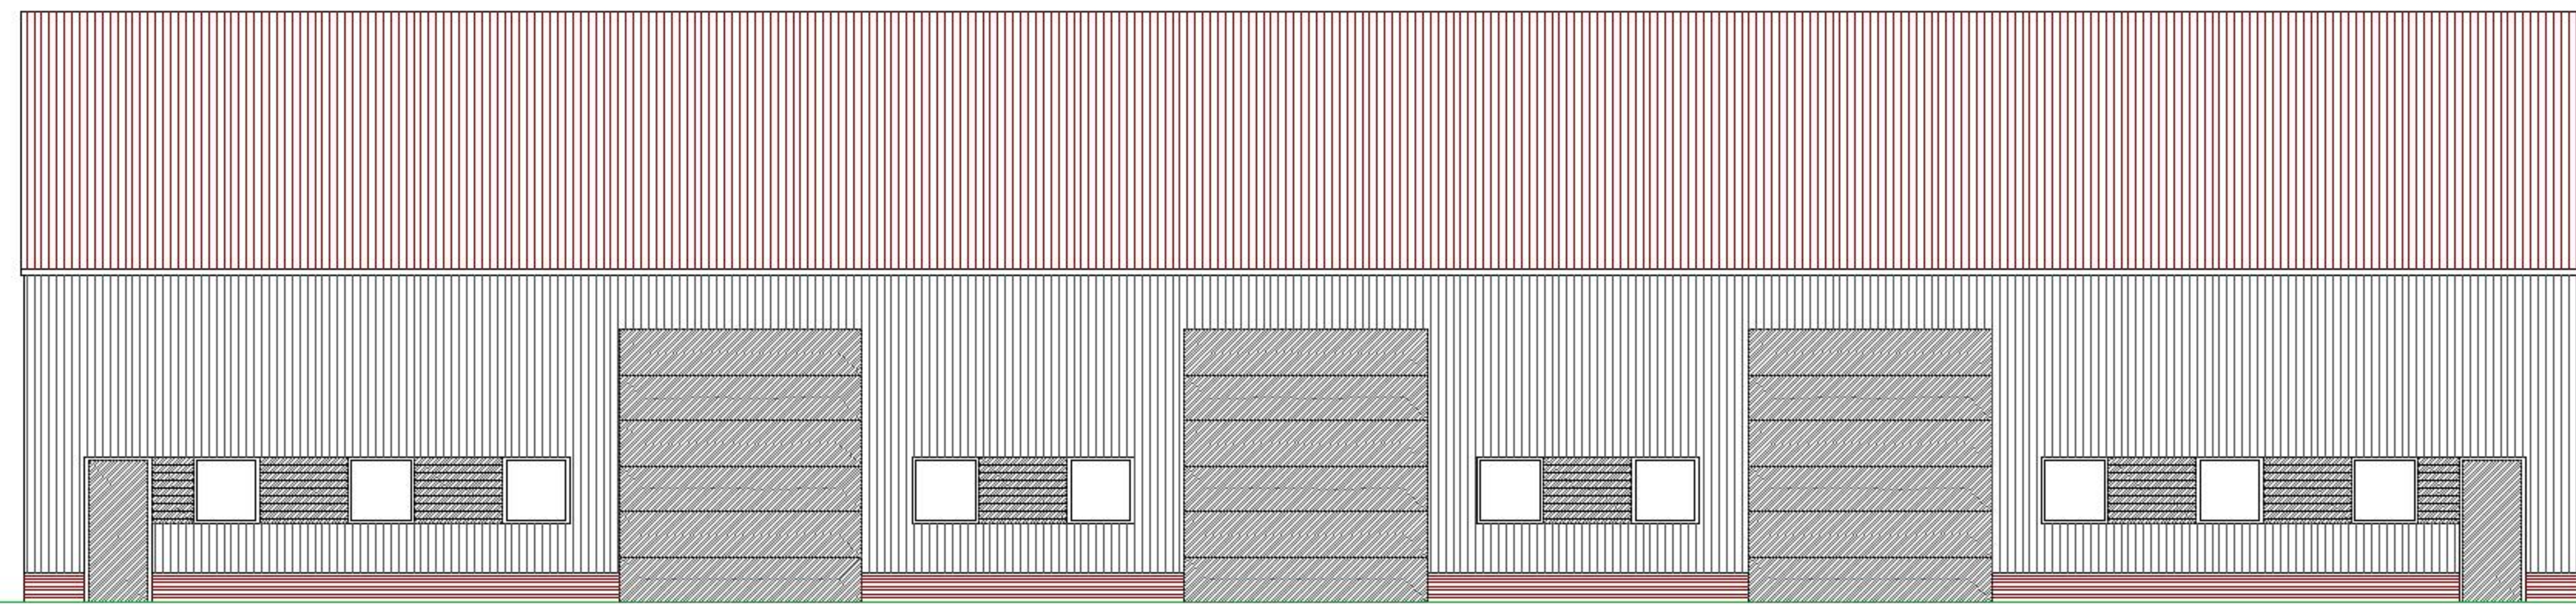



		plan voor het bouwen van een manege-complex aan de Kuilven- weg 4-6 in Someren		
		in opdracht van: Manege 't Keelven Kuilvenweg 6 5712 GX Someren 0493-473265		
bouw bureau jos meeuws ter craene 15 5712 GD someren tel. 0493-495400 fax. 0493-492032 e-mail jos.meeuws@planet.nl	datum 22-04-2010	schaal 1:100	blad S-04	werknummer 10-13

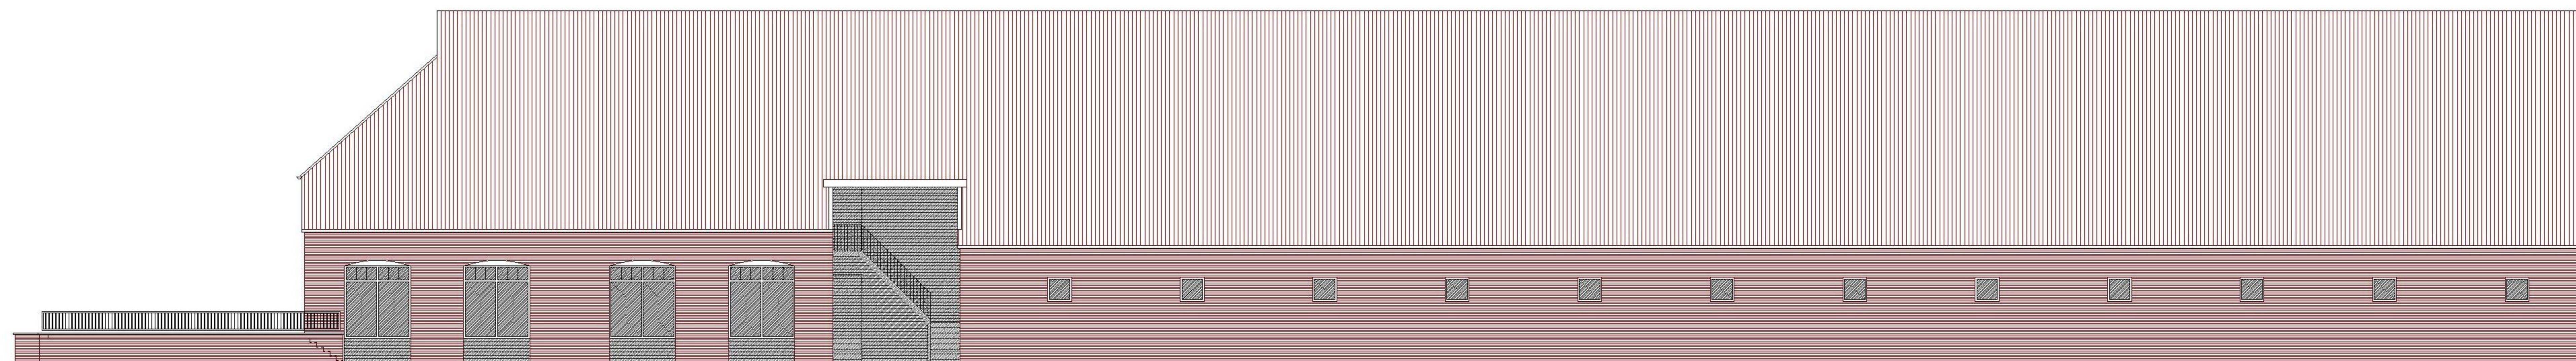

zijgevel rechts

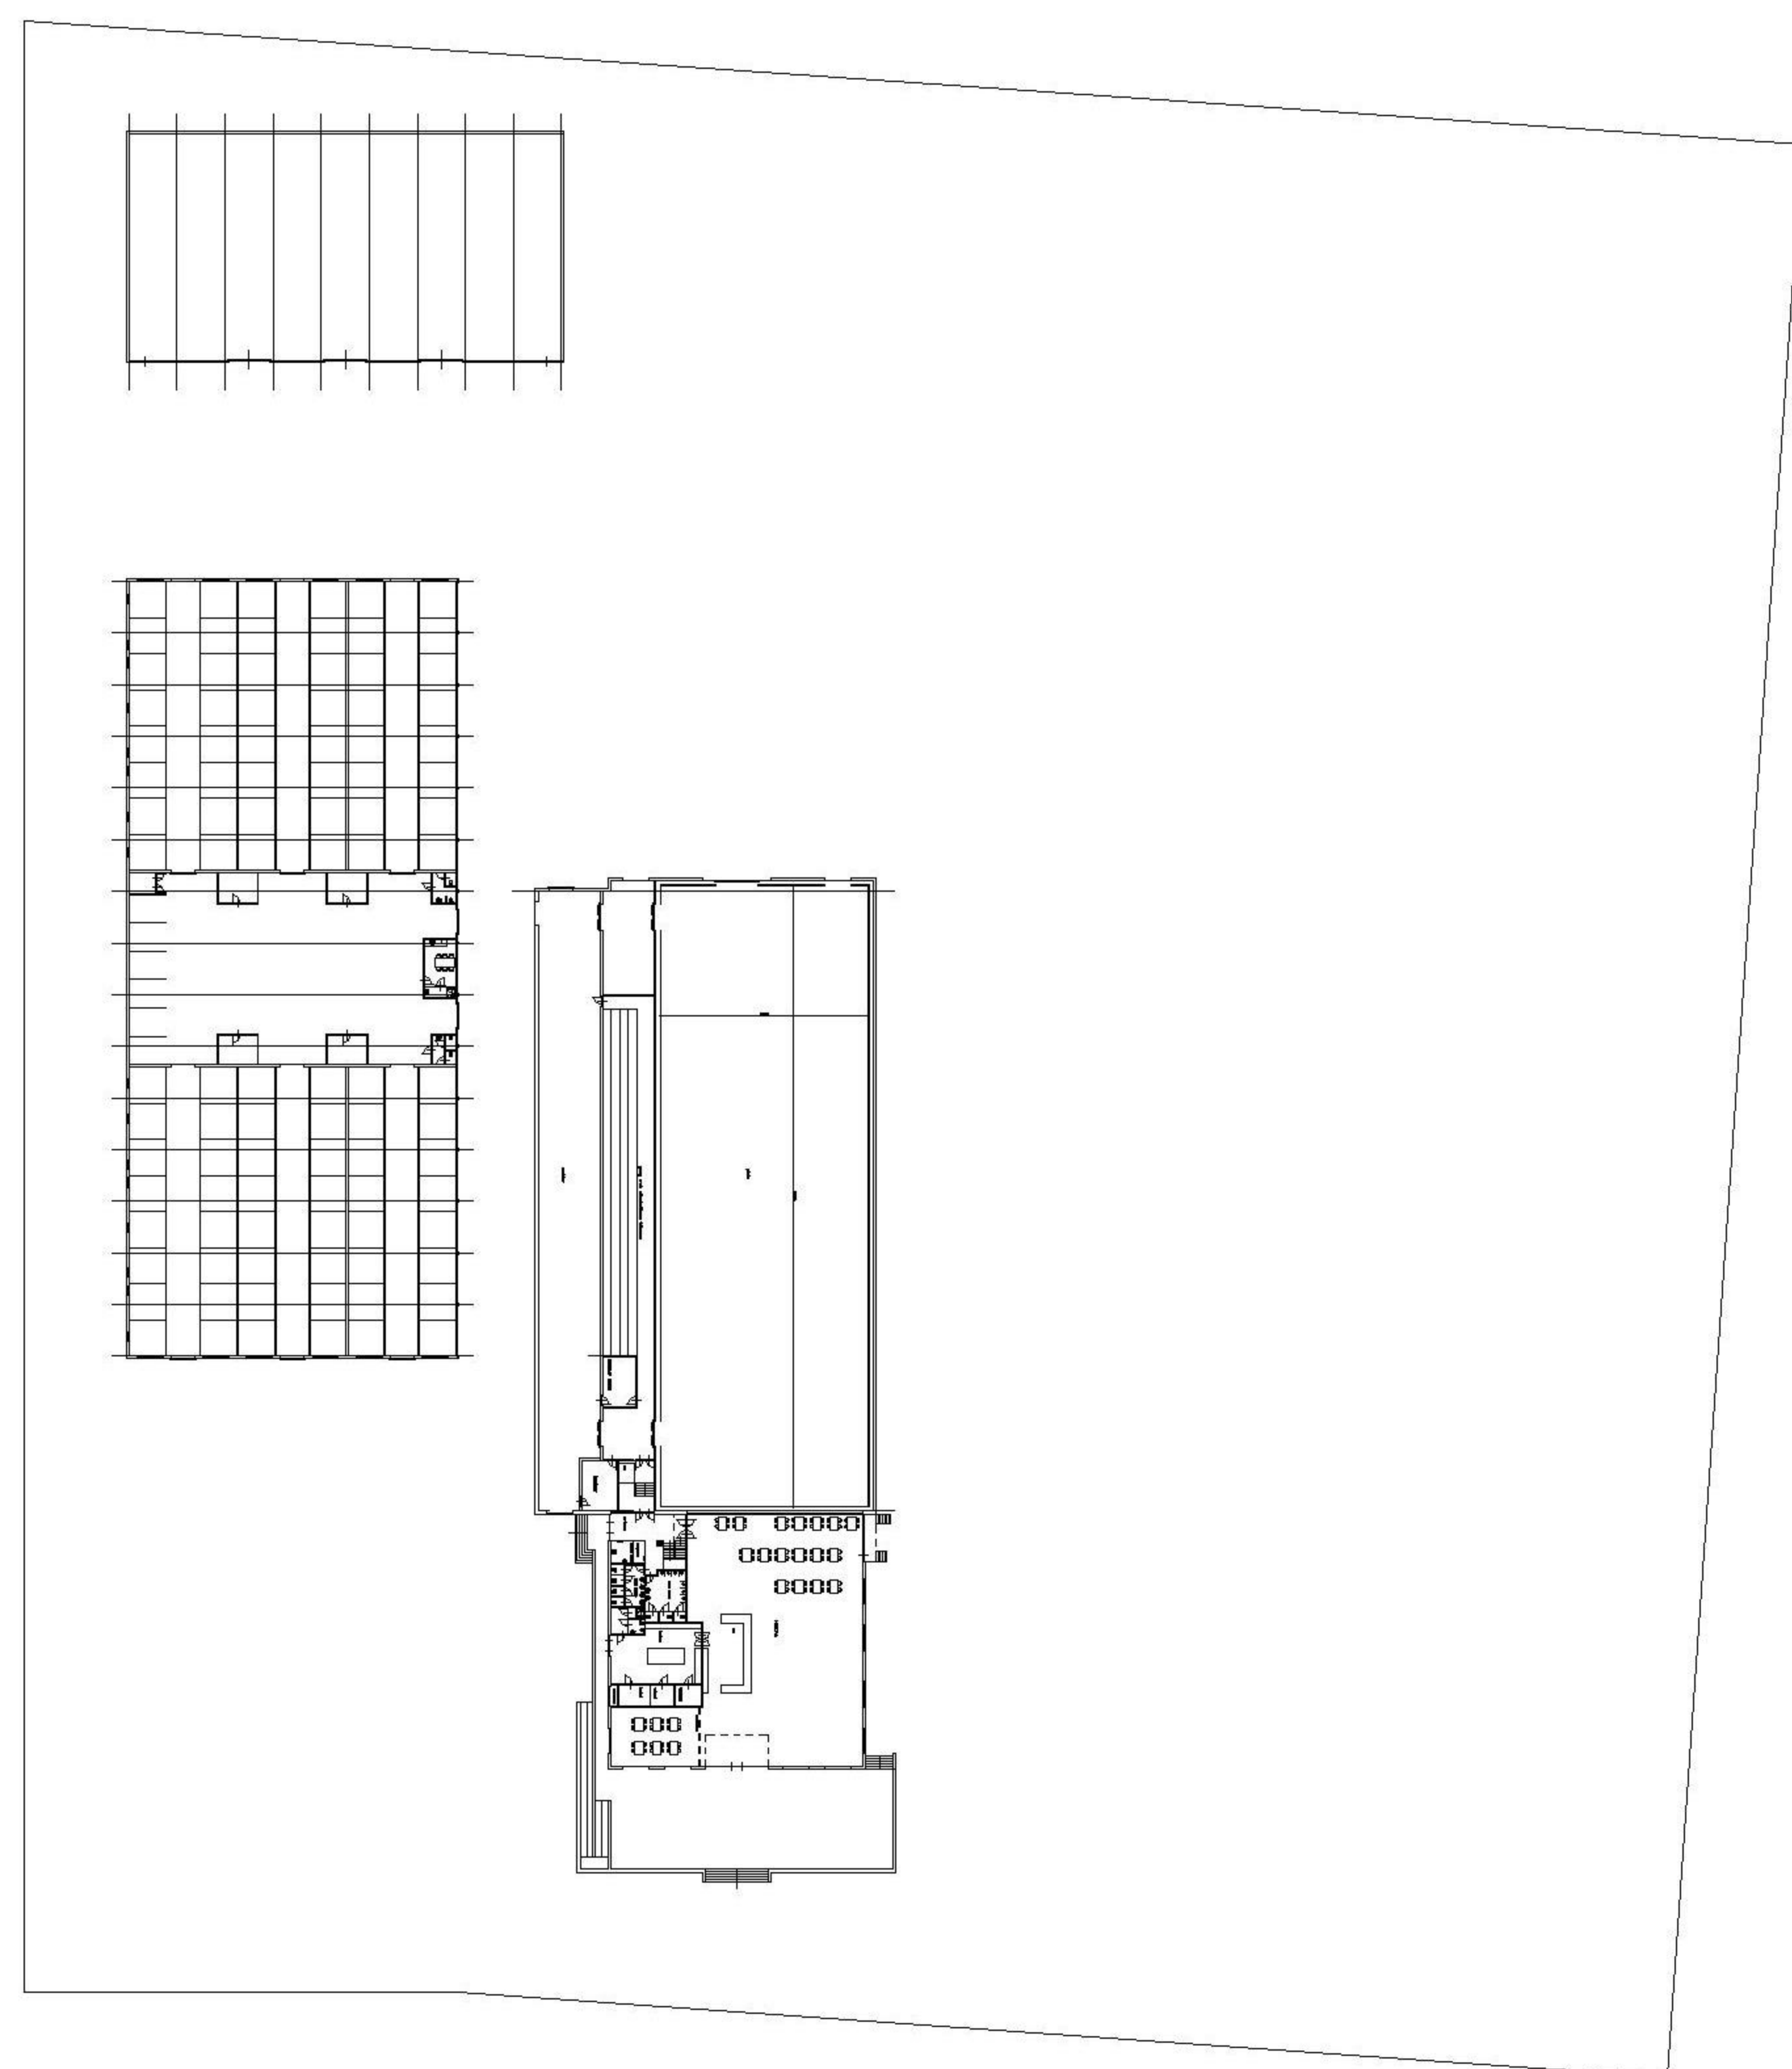

perceel

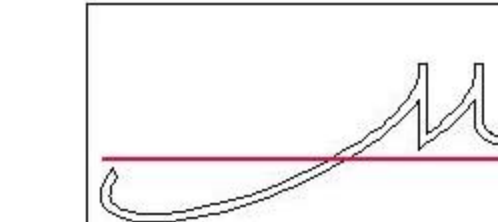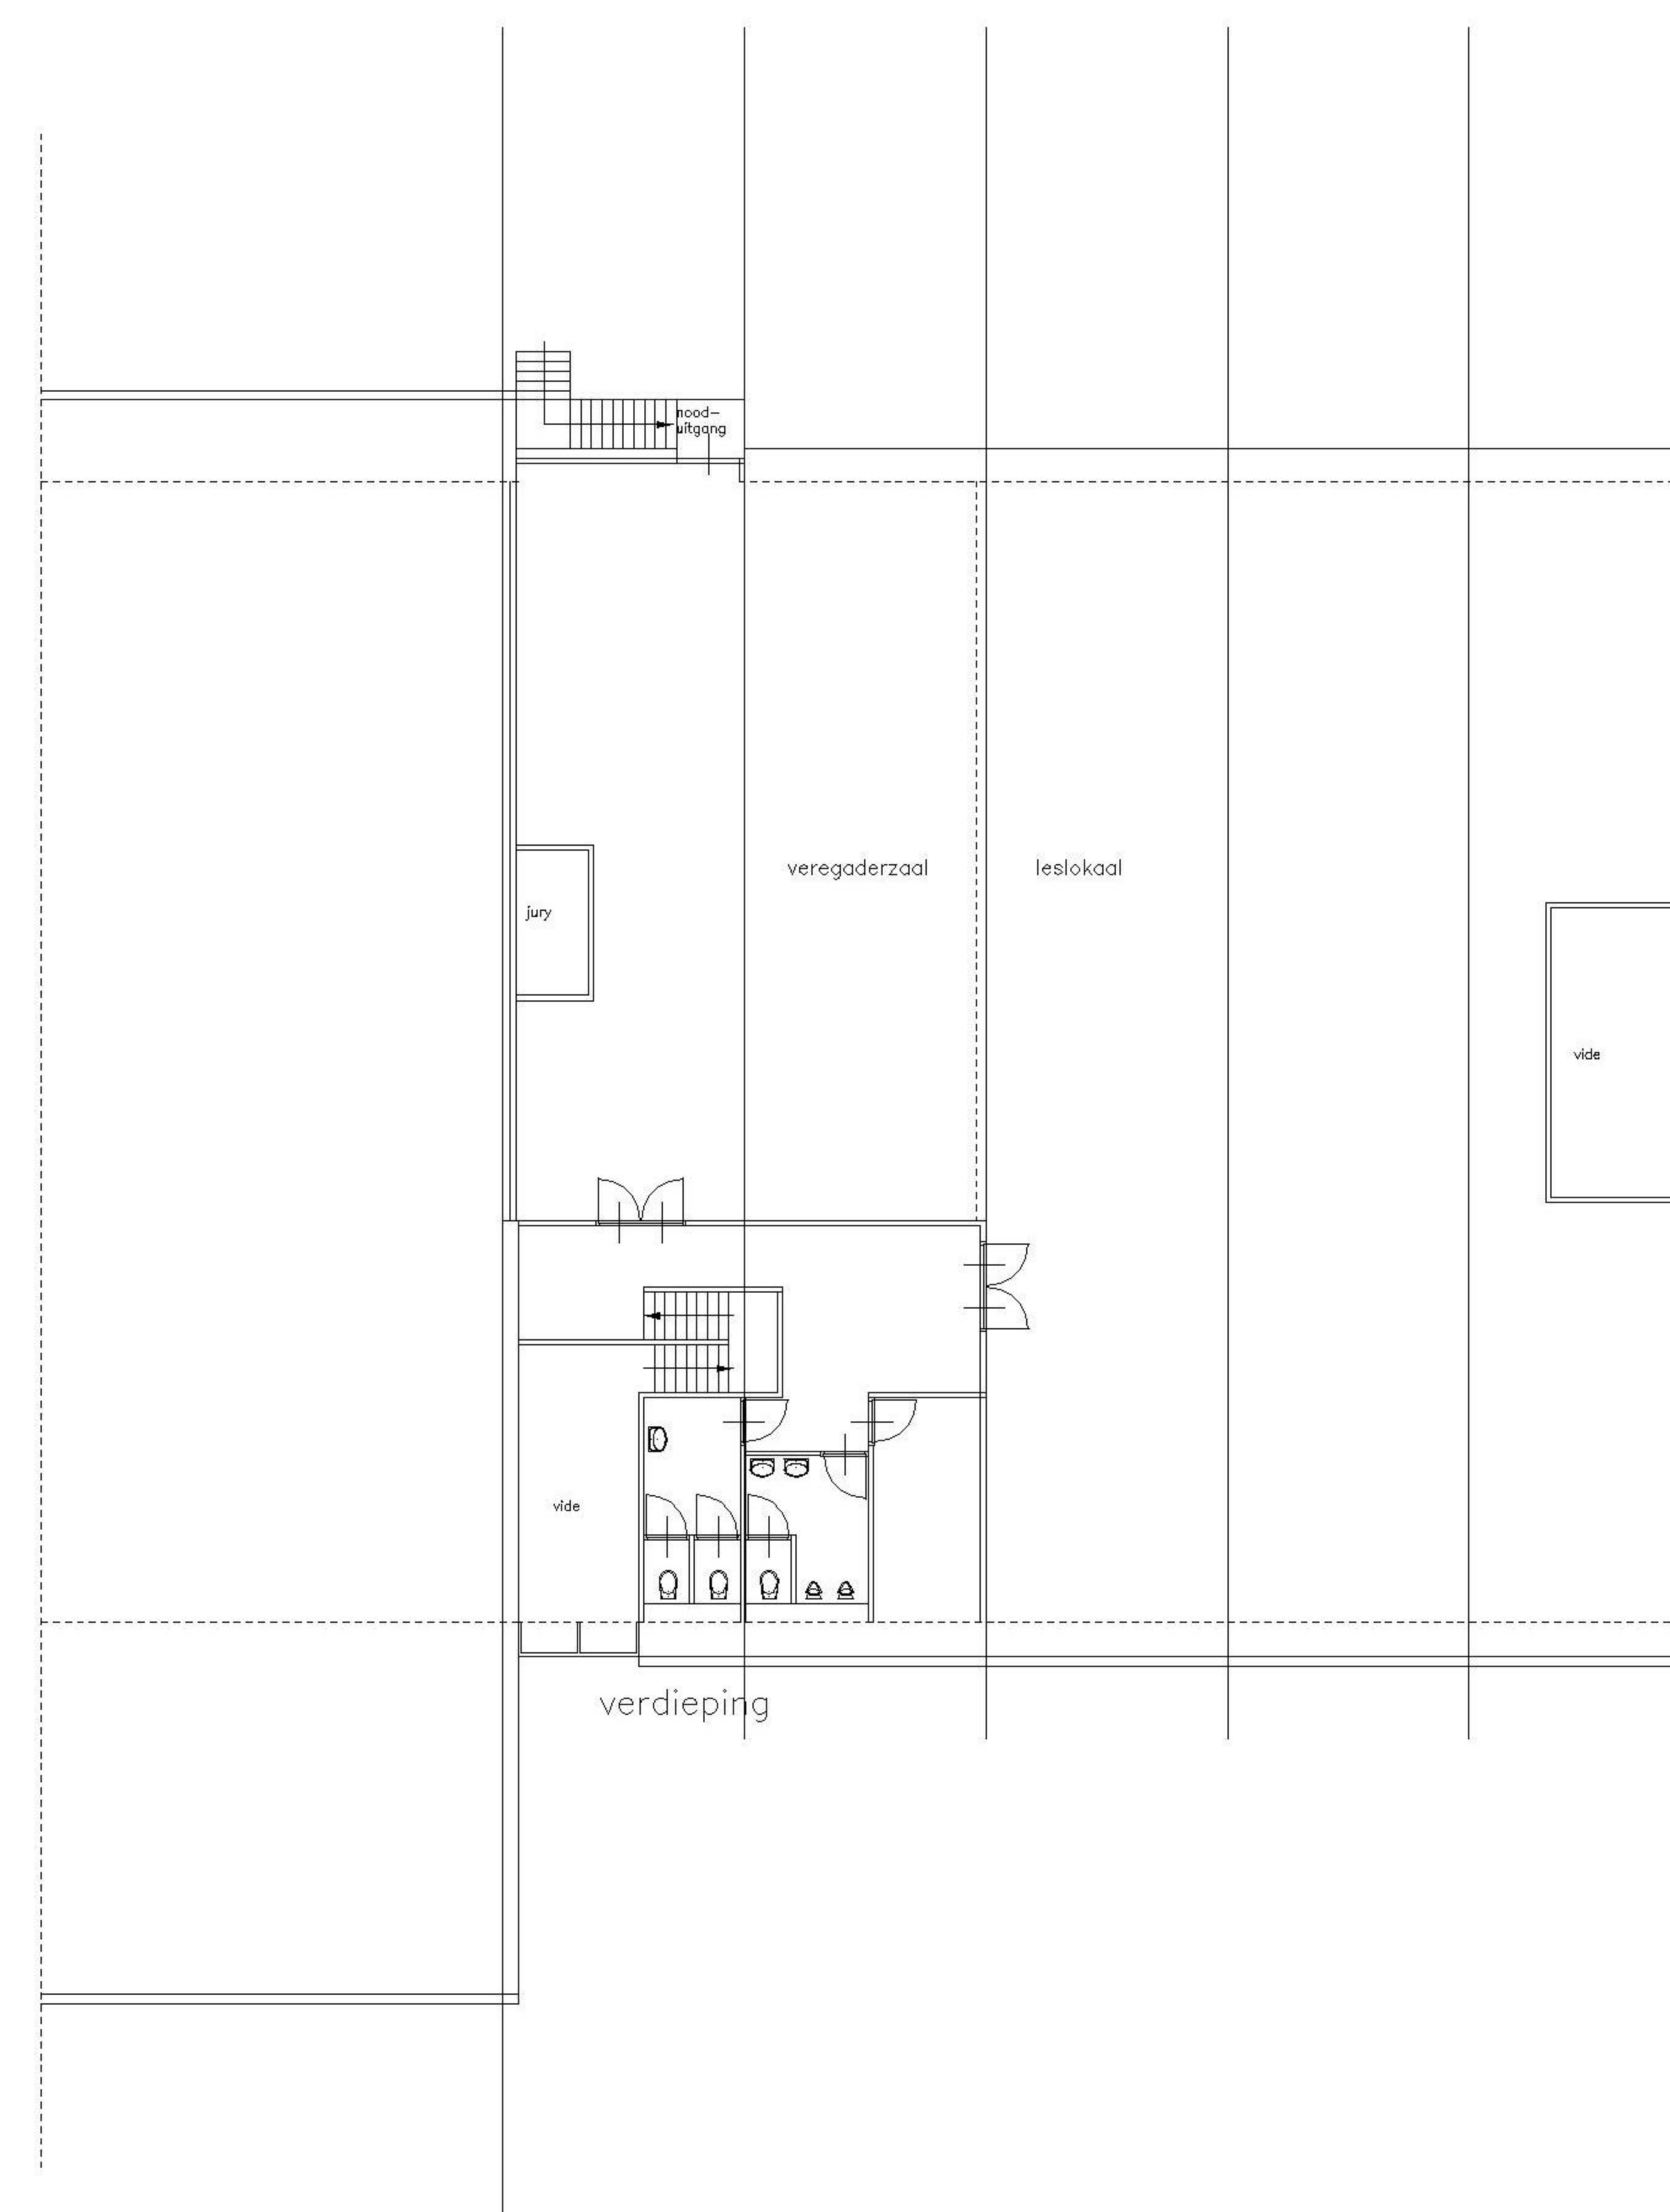

bouwureau
jos meeuws
ter croone 15
5712 GD someren
tel. 0493-495400
fax. 0493-492032
e-mail j.meeuws@someren.nl

plan voor het bouwen van een
manege-complex aan de Kuilven-
weg 4-6 in Someren

in opdracht van: Manege 't Keelven
Kuilvenweg 6
5712 GX Someren
0493-473265

datum	22-04-2010	schaal	1:100 1:500	blad	S-03	verhnummer	10-13
-------	------------	--------	-------------	------	------	------------	-------