
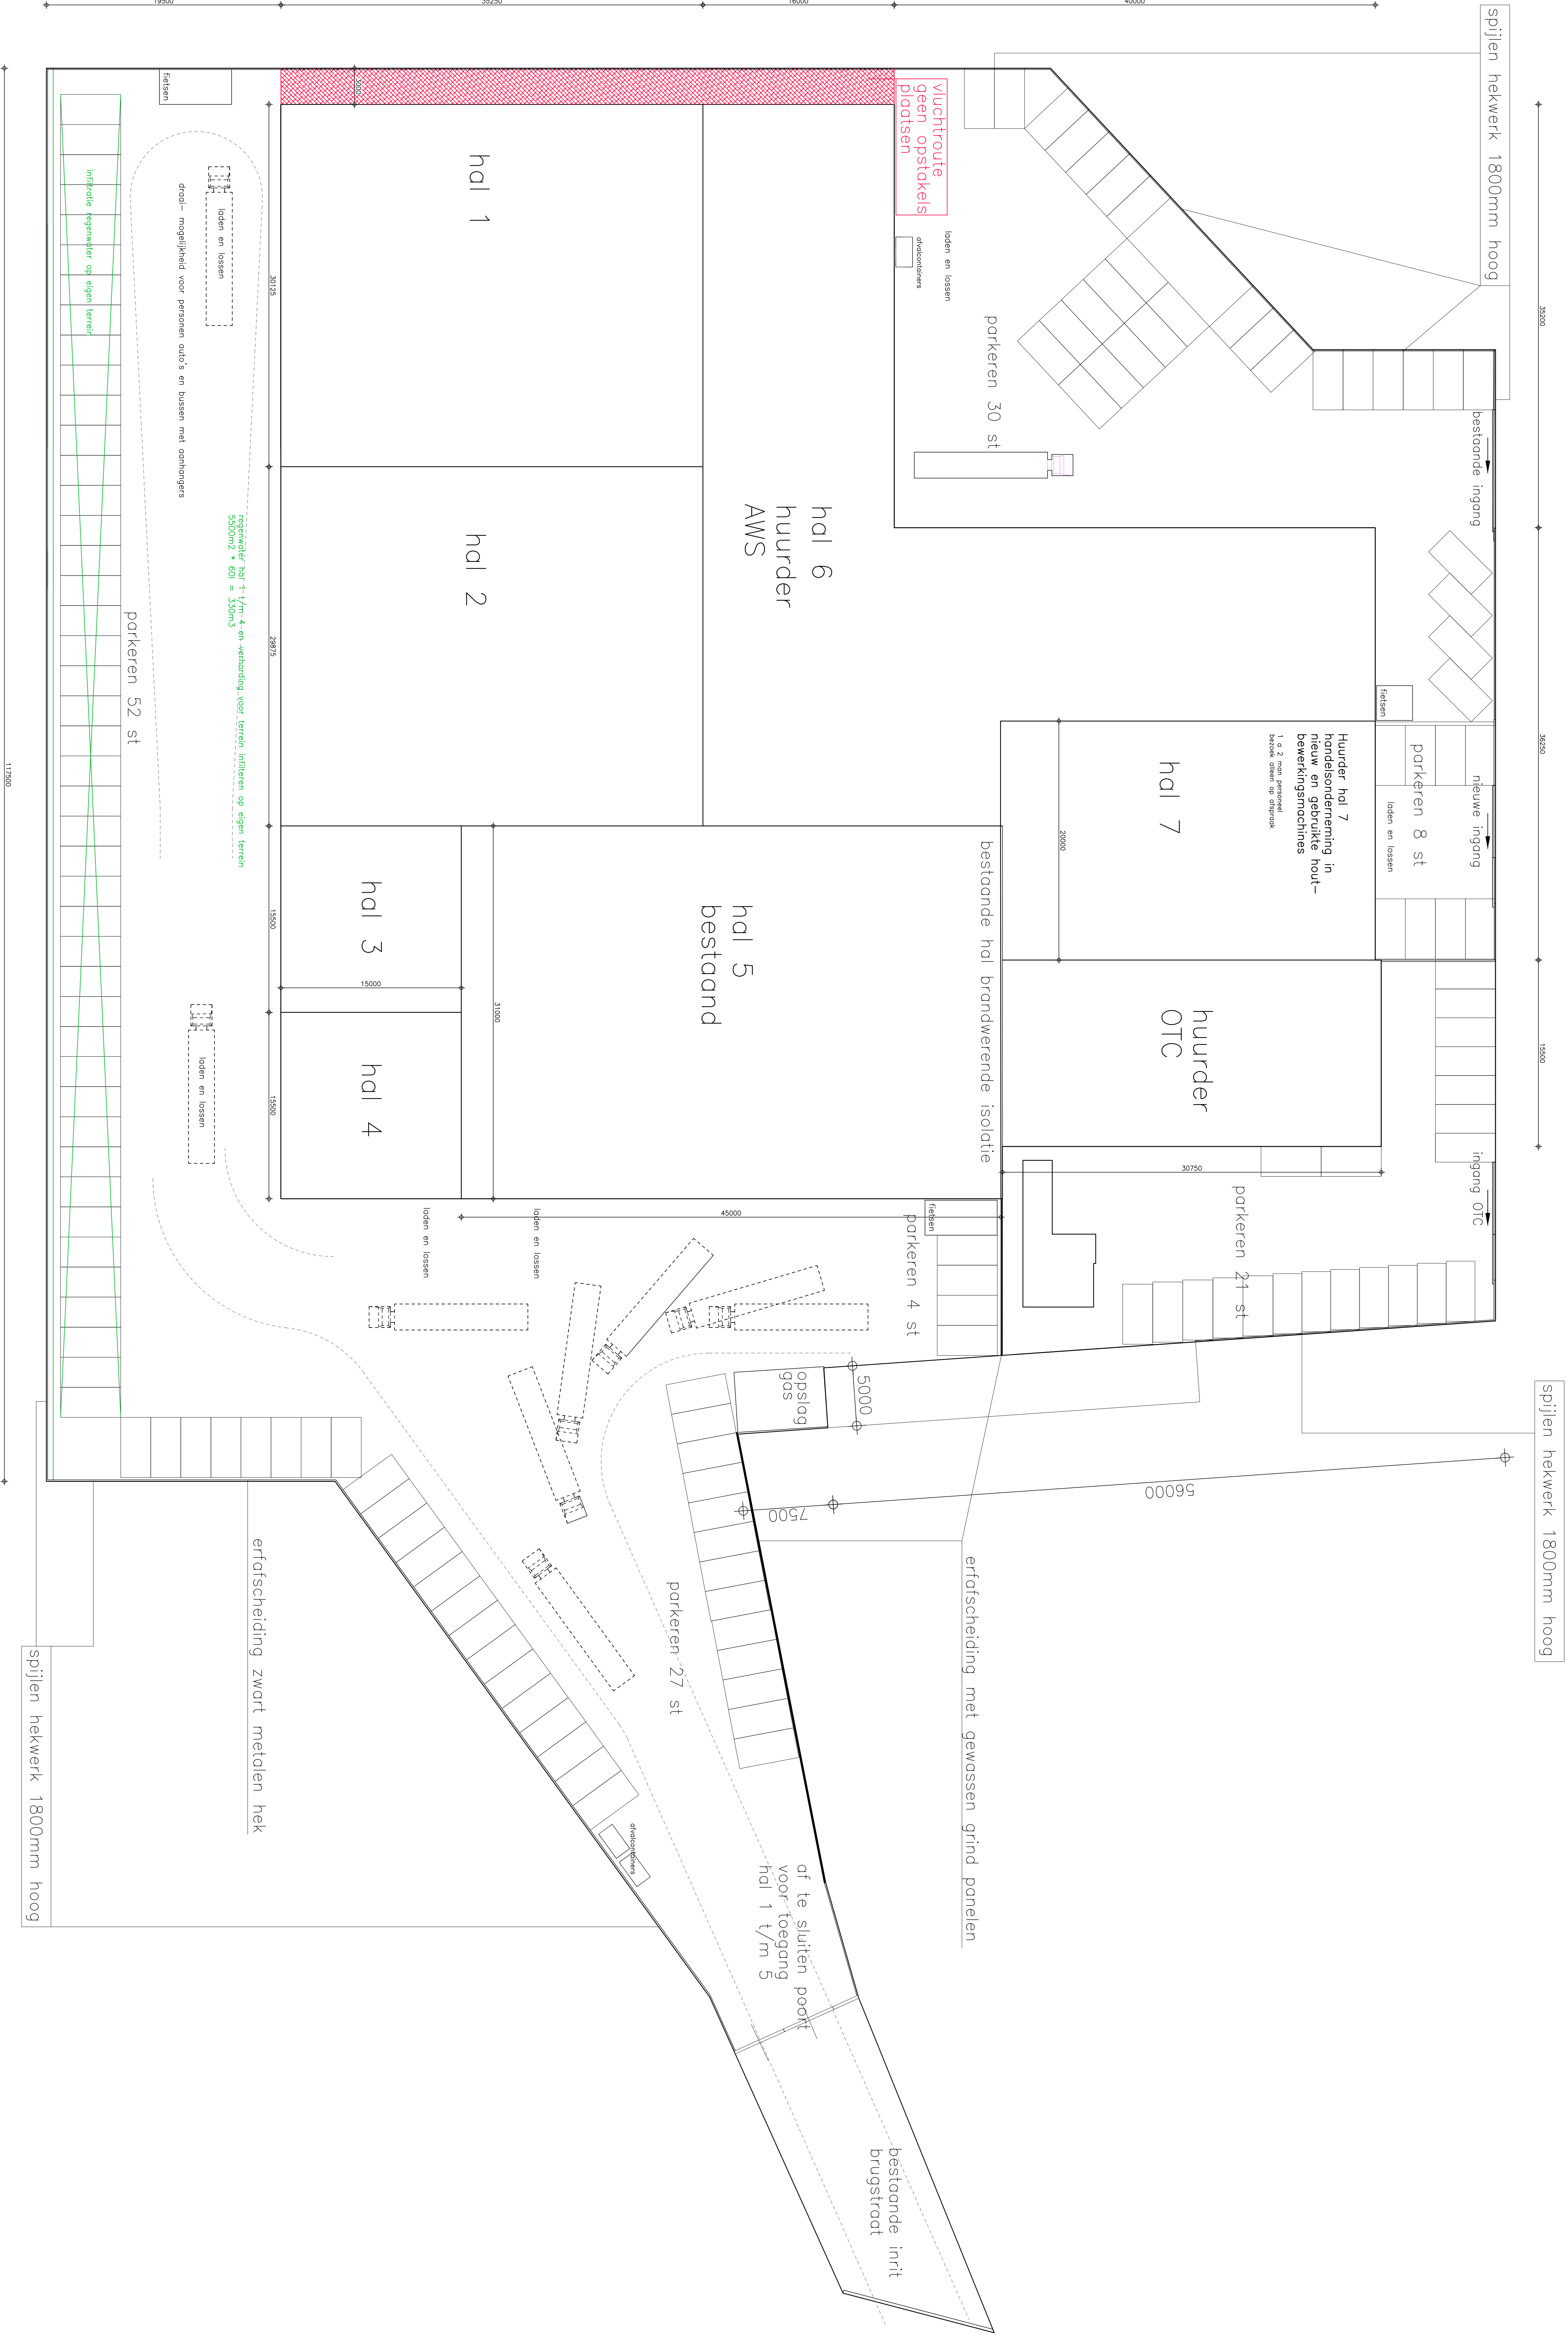


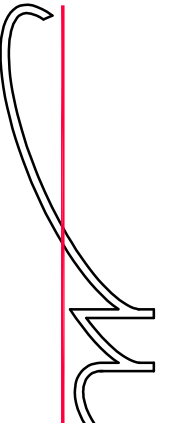

perceel 1:200

totaal perceel 14170m2
totaal bebouwd 6738m2

totaal overzicht			
	plan voor het herontwikkelen van het bedrijventerrein aan de Karadi-dijk Zuid 1-5 in Someren Eind		
	In opdracht van:	Mabe Beheer B.V. Boerenkompleen 67a 5712 AB Someren 06-22520881	
Bouw Bureau Jos meuwis kerkplein 15 5712 AB Someren tel. 0493-493400 www.josmeuwis.nl BTW nummer NL00493400200	15 augustus 2019	1:200	17-2013

bluswatervoorziening 60m3 in overleg met
veiligheidsregio plaats bepalden